


SKALKA

ZMĚNA Č.1 ÚZEMNÍHO PLÁNU

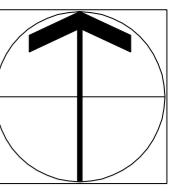

LEGENDY:

plochy stabilizované	plochy změn	územní rezervy
SO	B	
B	OV	
OV	OS	
OS	R	
R	SV	(SV)
SV	DS	
DS		
NZ		
NS		
NP		


PLOCHY S ROZDÍLNÝM ZPŮSOBEM VYUŽITÍ

- plochy smíšené obytné
- plochy bydlení
- plochy občanského vybavení - komerční zařízení
- plochy občanského vybavení - sport a tělovýchova
- plochy rekreace
- plochy smíšené výrobní
- plochy technické infrastruktury
- plochy dopravní infrastruktury

- plochy zemědělské
- plochy smíšené nezastavěného území
- plochy přírodní




HRANICE
hranice zastavěného území

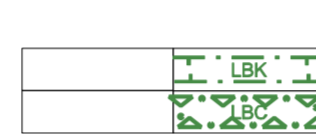

ÚZEMNÍ SYSTÉM EKOLOGICKÉ STABILITY
lokální biokoridor
lokální biocentrum




DOPR. INFRASTRUKTURA
místní obslužné komunikace
účelové komunikace
cyklotrasa

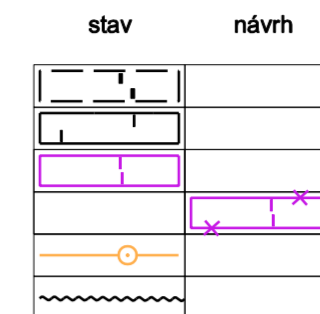

LIMITY


- ochranné pásmo silnice III.třídy
- bezpečnostní pásmo plynovodu VTL
- ochranné pásmo vedení VN
- ochranné pásmo vedení VN - rušené Změnou č.1
- trasa sdělovacího kabelu
- radioreléové trasy

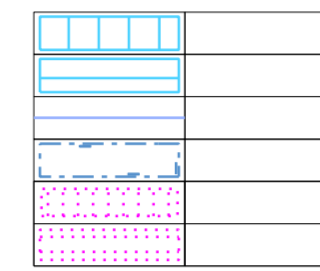

- zavlažované pozemky
- odvodňované pozemky
- vodní tok
- ochranné pásmo vodního toku - 6 m od břehové hrany
- sesuvná území aktivní
- sesuvná území pasivní




území s archeologickými nálezky

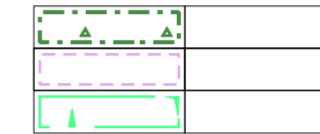

přírodní památka (PP Hošťálka)
ochranné pásmo přírodní památky
ochranné pásmo lesa = 50m od kraje lesa



OSTATNÍ
hranice katastrálního území
hranice a označení dílčí změny v rámci Změny č.1

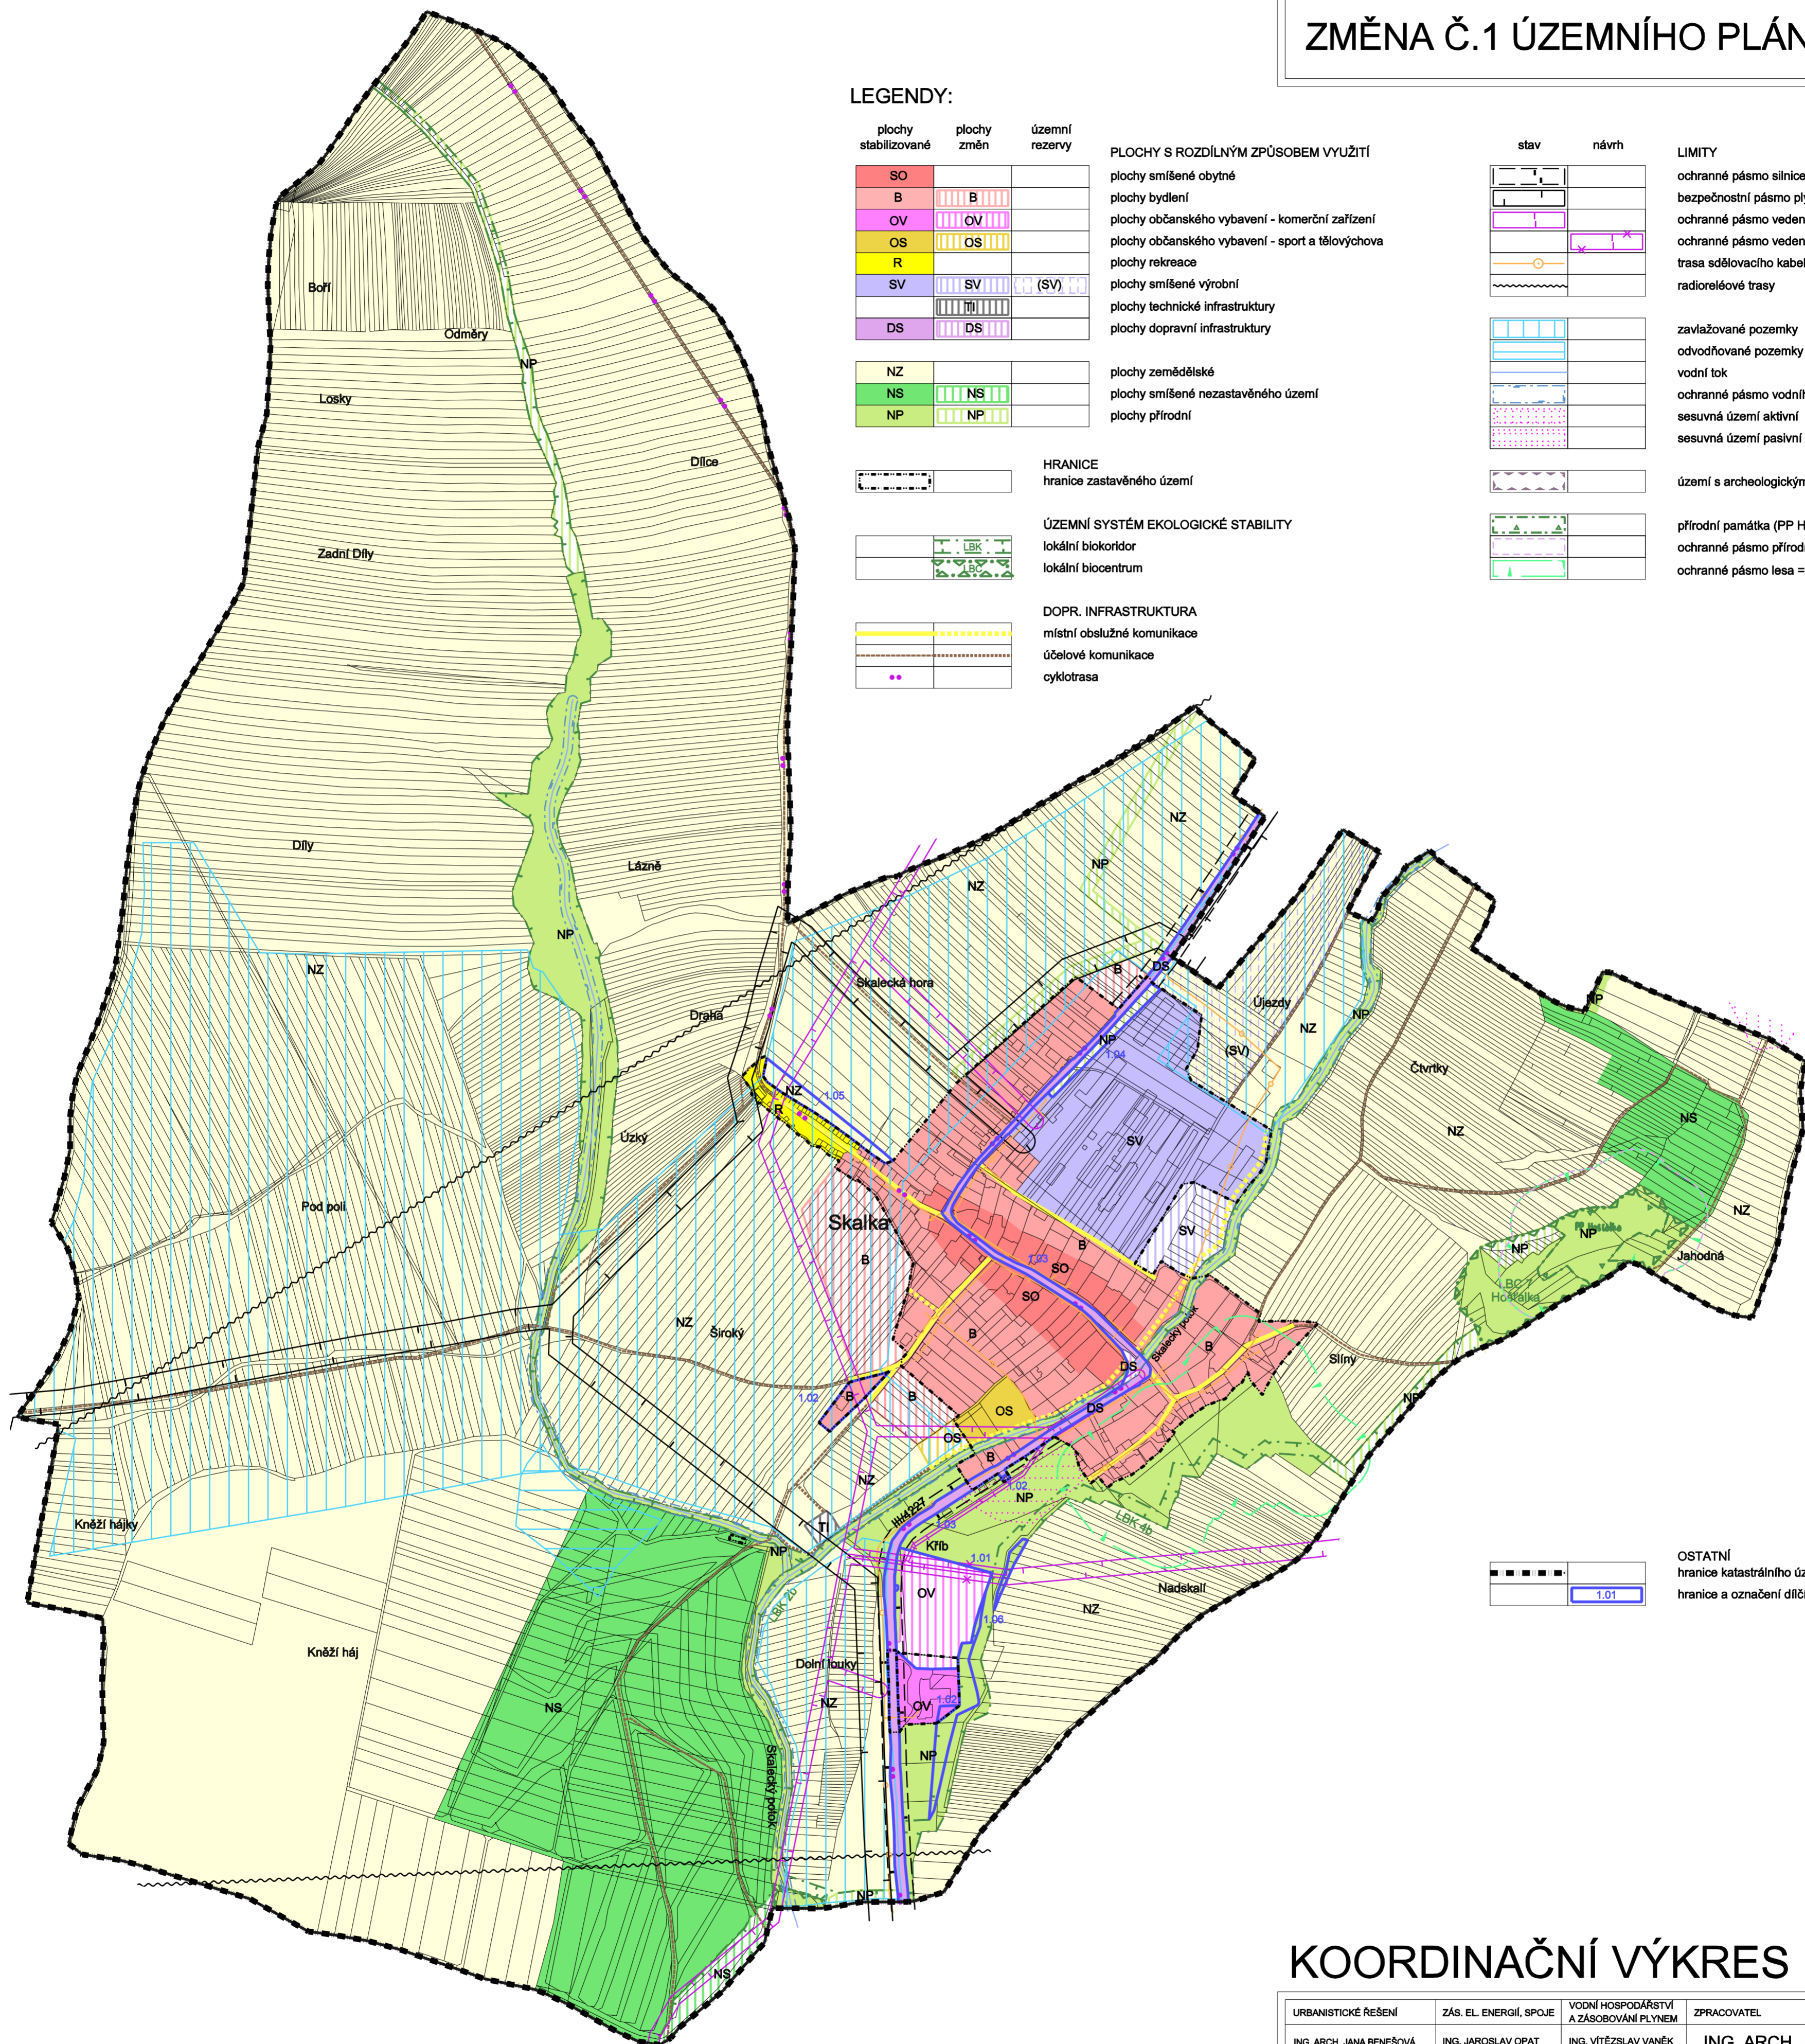

KOORDINAČNÍ VÝKRES

URBANISTICKÉ ŘEŠENÍ ING. ARCH. JANA BENEŠOVÁ	ZÁS. EL. ENERGIÍ, SPOJE ING. JAROSLAV OPAT	VODNÍ HOSPODÁŘSTVÍ A ZÁSOBOVÁNÍ PLYNEM ING. VÍTĚZSLAV VANĚK	ZPRACOVATEL ING. ARCH. JANA BENEŠOVÁ, URBI
URBANISTICKO - ARCHITEKTONICKÁ PROJEKČNÍ KANCELÁŘ TALICHOVA 39, 623 00 BRNO TEL./FAX: 547 221 410			
DOPRAVNÍ ŘEŠENÍ ING. ROSTISLAV KOŠTÁL	PŘÍRODNÍ PODMÍNKY, ŽP ING. HANA ZEMANOVÁ ING. ŠTĚPÁN MALACH	ZÁBOR ZPF ING. HANA ZEMANOVÁ	DIGITÁLNÍ ZPRACOVÁNÍ ING. HANA ZEMANOVÁ
AKCE ZMĚNA Č.1 ÚZEMNÍHO PLÁNU SKALKA		ČÍSLO PARÉ	POŘIZOVATEL OÚ Skalka ZAKÁZKOVÉ Č. 15 - 03 - 06 DATUM červenec 2016 MĚŘÍTKO 1 : 5 000 ČÍSLO VÝKRESU 2a