


ÚZEMNÍ PLÁN UHŘICE

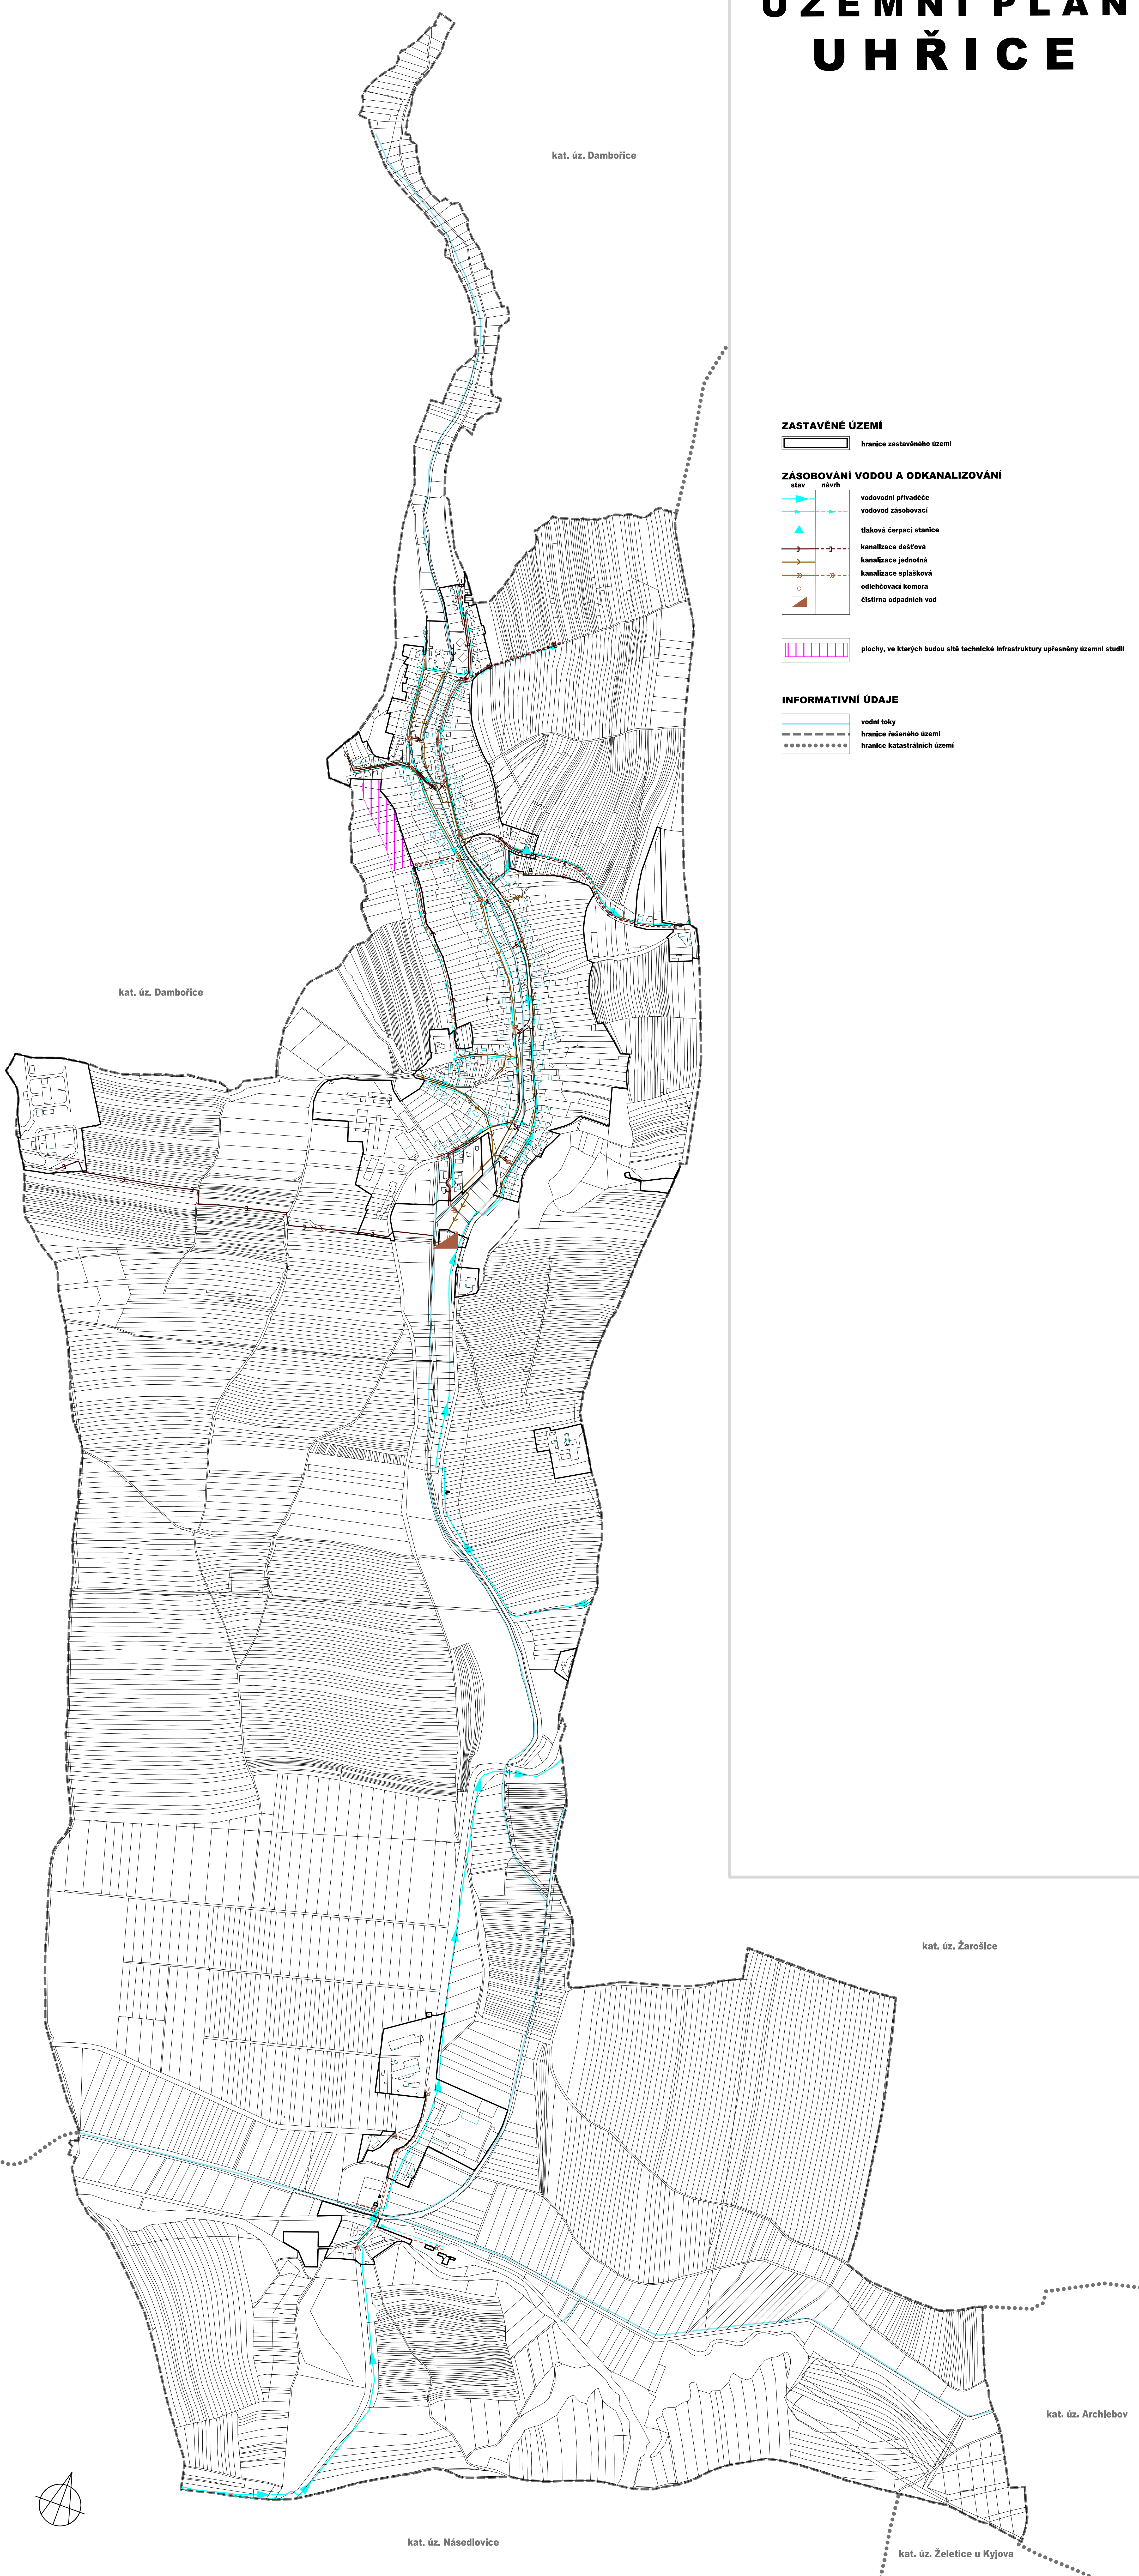

ZASTAVĚNÉ ÚZEMÍ

hranice zastavěného území

ZÁSOBOVÁNÍ VODOU A ODKANALIZOVÁNÍ

stav	návrh	popis
		vodovodní přívaděče
		vodovod zásobovací
		taková čerpací stanice
		kanalizace dešťová
		kanalizace jednotná
		kanalizace splašková
		odlehčovací komora
		čistírna odpadních vod

plochy, ve kterých budou sítě technické infrastruktury upřesněny územní studií

INFORMATIVNÍ ÚDAJE

	vodní toky
	hranice řešeného území
	hranice katastrálních území

Polohopis odvozen z digitální katastrální mapy © ČÚZK

ZÁZNAM O ÚČINNOSTI ÚZEMNÍHO PLÁNU	
Správní orgán, který územní plán vydal:	Zastupitelstvo Obce Uhřice
Datum nabytí účinnosti:	
Podpis:	Razítko
Jméno a příjmení:	
Funkce:	
Podpis:	

Objednatel: Obec Uhřice, Uhřice 177, 696 34 Žarošice, IČ: 00285421	Razítko projektanta
Projektant: AR projekt, s.r.o., Hviezdoslavova 29, 627 00 Brno, IČ: 63496992	
Datum zpracování: 03/2020	
Vypracoval: Ing. arch. Milan Hučík, autorizace č. 02 483	
Ing. arch. Jana Kratochvílová, Ing. Michaela Džadková	

**VÝKRES TECHNICKÉ INFRASTRUKTURY -
VODNÍ HOSPODÁŘSTVÍ** 1 : 5.000

I.D

Územní plán Uhřice byl spolufinancován z rozpočtu Ministerstva pro místní rozvoj.



Územní plán Uhřice byl podpořen z rozpočtu Jihočeského kraje.

