


# ÚZEMNÍ PLÁN DRAŽŮVKY

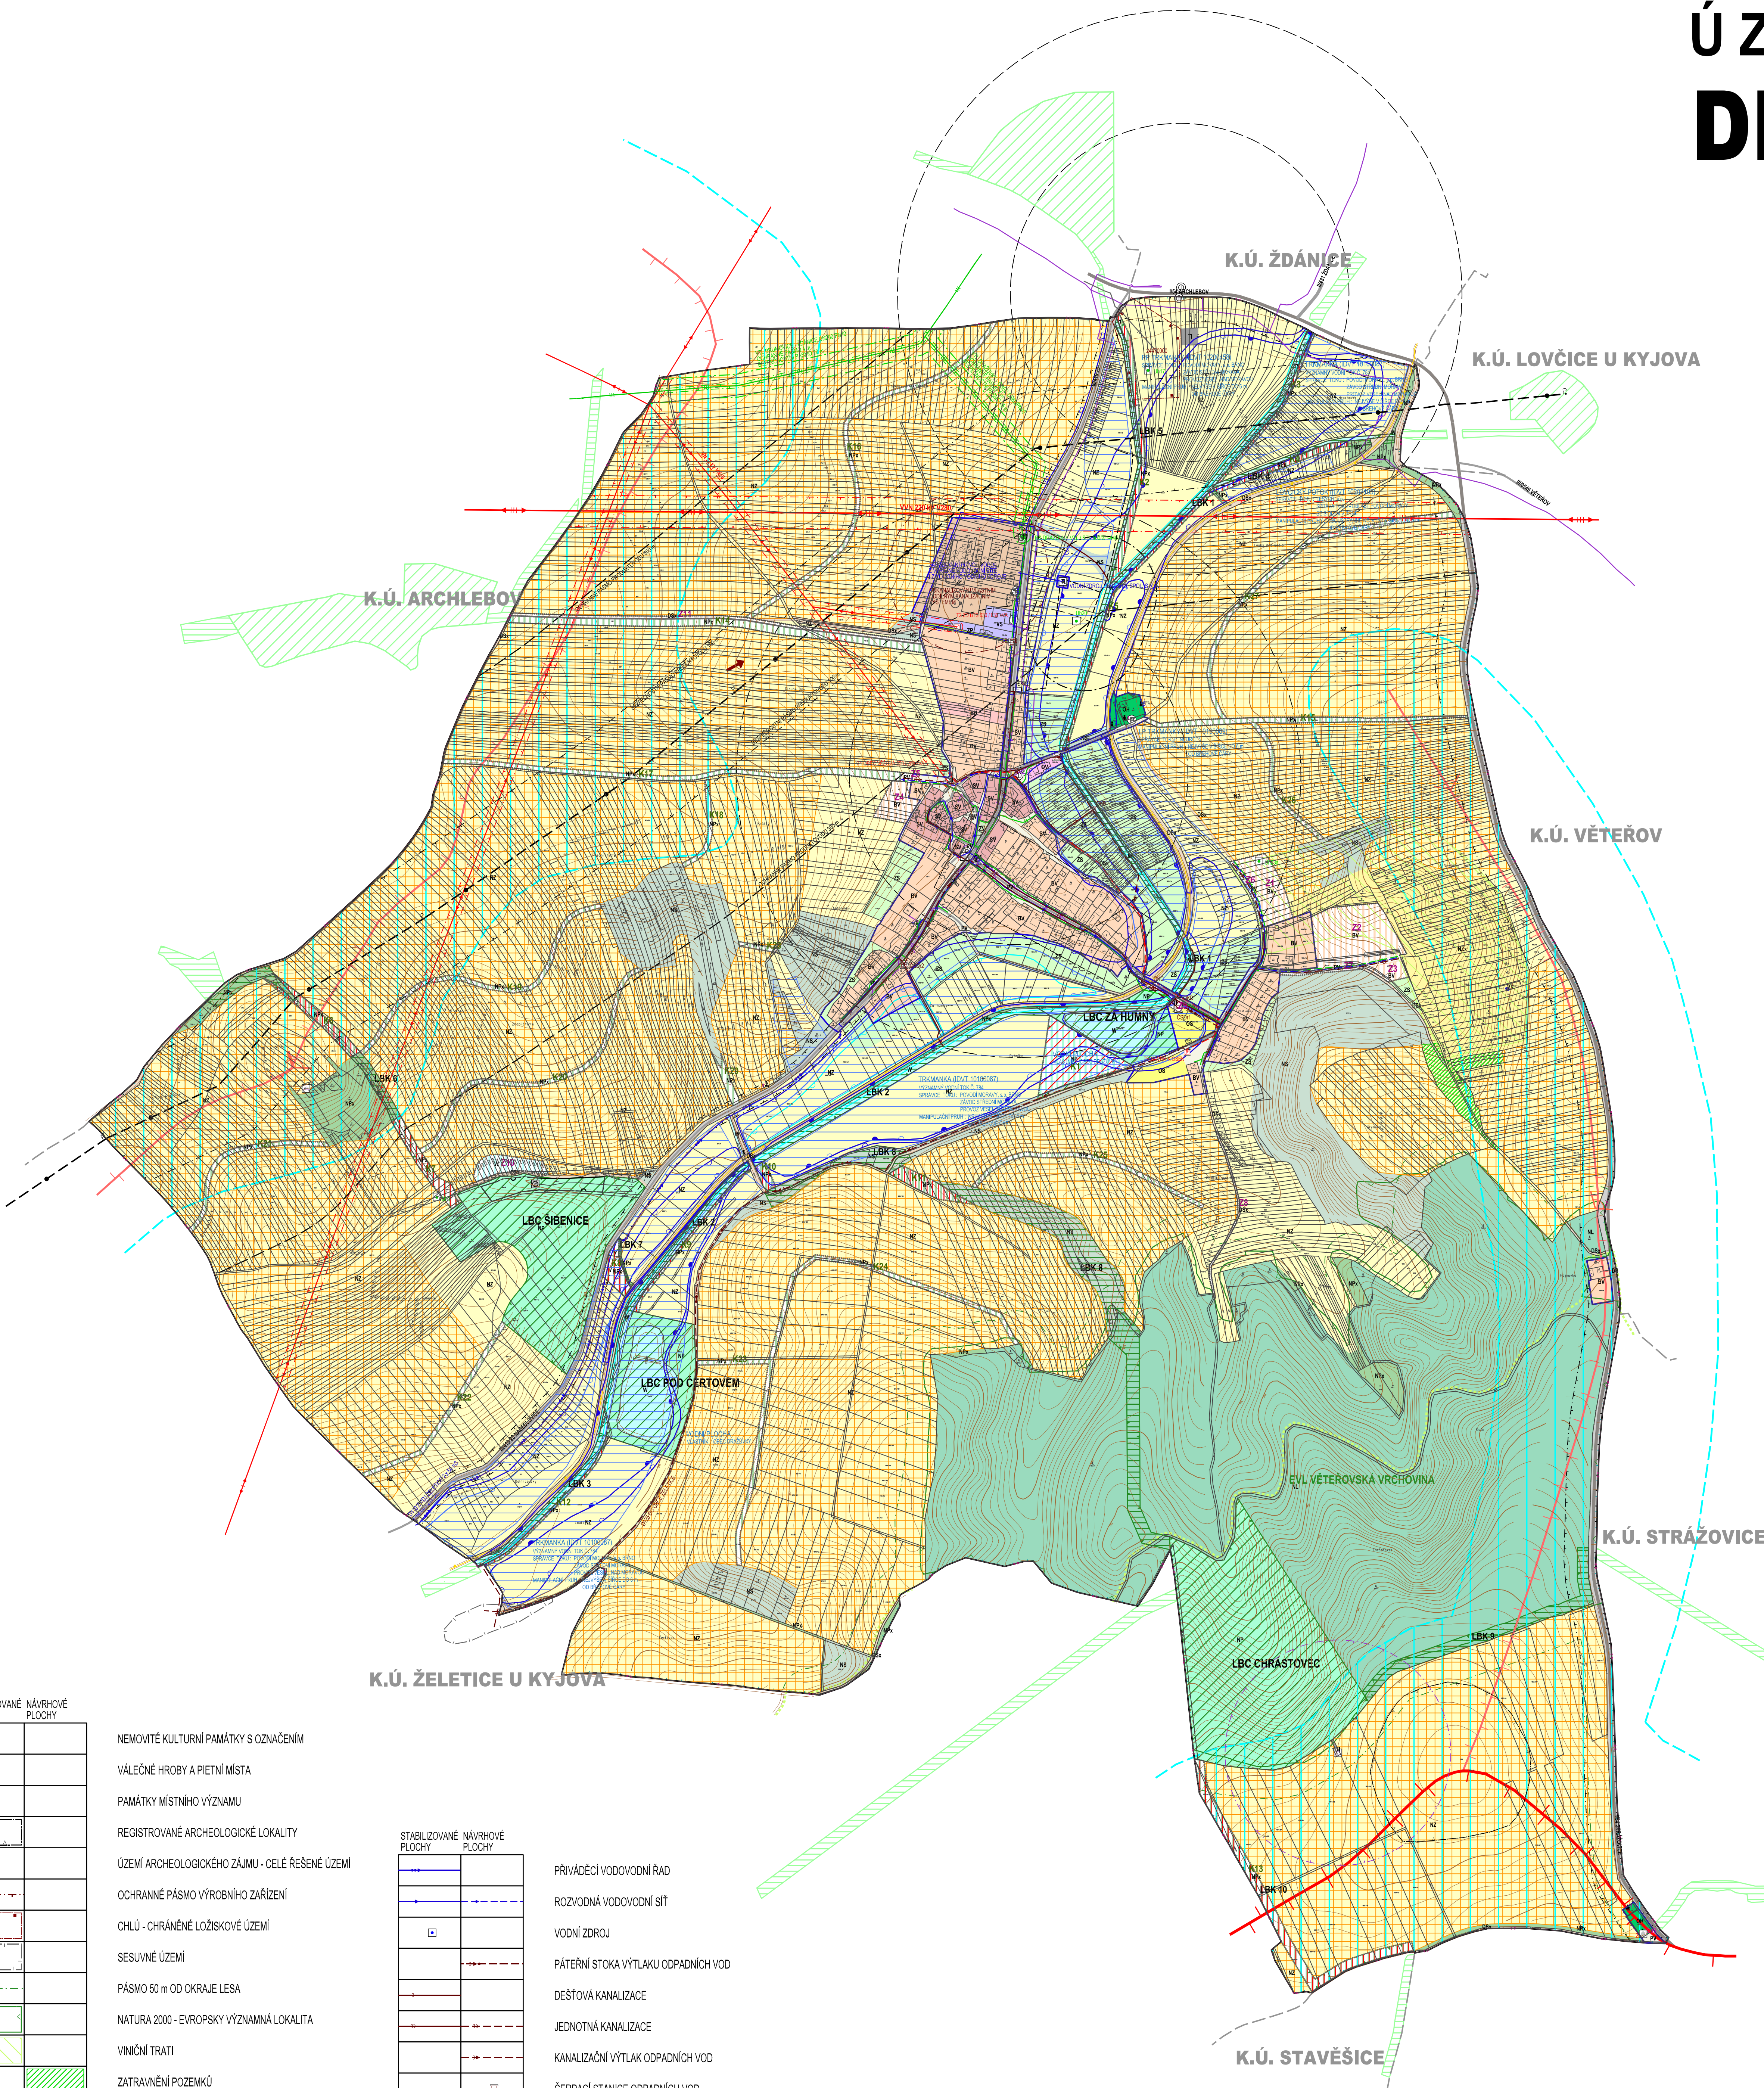

STABILIZOVANÉ PLOCHY	NÁVRHOVÉ PLOCHY
	Z1
	K1

BH		HRANICE REŠENÉHO ÚZEMÍ
BV	BV	HRANICE KATASTRÁLNÍHO ÚZEMÍ
OV		HRANICE ZASTAVĚNÉHO ÚZEMÍ K 15.12.2019
OS		ZASTAVITELNÉ PLOCHY
OH		PLOCHY ZMĚN V KRAJINĚ
SV		PLOCHY BYDLENÍ V BYTÝCH DOMECH
PV	PV	PLOCHY BYDLENÍ V RODINNÝCH DOMECH - VENKOVSKÉ
ZV		PLOCHY OBČANSKÉHO VYBAVENÍ - VEŘEJNÁ INFRASTRUKTURA
DS		PLOCHY OBČANSKÉHO VYBAVENÍ - TĚLOVÝCHOVNÁ A SPORTOVNÍ ZAŘÍZENÍ
DSx	DSx	PLOCHY OBČANSKÉHO VYBAVENÍ - HRBITOVY
TI	TI	PLOCHY SMÍŠENÉ OBYTNÉ - VENKOVSKÉ
VZ		PLOCHY VEŘEJNÝCH PROSTRANSTVÍ
VS		PLOCHY VEŘEJNÝCH PROSTRANSTVÍ - VEŘEJNÁ ZELEN
VX		PLOCHY DOPRAVNÍ INFRASTRUKTURY - SILNIČNÍ DOPRAVA
W	W	PLOCHY DOPRAVNÍ INFRASTRUKTURY - ÚČELOVÁ DOPRAVA
ZP		PLOCHY TECHNICKÉ INFRASTRUKTURY - INŽENÝRSKÉ SÍTĚ
ZS		PLOCHY VÝROBY A SKLADOVÁNÍ - ZELENĚLSKÁ VÝROBA
NP	NP	PLOCHY SMÍŠENÉ VÝROBNÍ
NPx	NPx	PLOCHY VÝROBY A SKLADOVÁNÍ SE SPECIFICKÝM VYUŽITÍM
NL		PLOCHY VODNÍ A VODOHOSPODÁRSKÉ
NZ		PLOCHY ZELENĚ - ZELENĚ PŘÍRODNÍHO CHARAKTERU
NZx		PLOCHY ZELENĚ - ZEVNĚŘSKÁ VÝROBA
NS		PLOCHY SOUKROMÉ A VYHRAZENÉ ZELENĚ
		PLOCHY PŘÍRODNÍ
		PLOCHY PŘÍRODNÍ - KRAJINNÁ ZELEN
		PLOCHY LESNÍ
		PLOCHY ZELEMĚLSKÉ
		PLOCHY ZELEMĚLSKÉ SPECIFICKÉ
		PLOCHY SMÍŠENÉ NEZASTAVĚNÉHO ÚZEMÍ

		LOKÁLNÍ BIOCENTRUM
		LOKÁLNÍ BIOKORIDOR
		SILNICE I., II. A III. TŘÍDY
		MÍSTNÍ KOMUNIKACE
		ÚČELOVÉ KOMUNIKACE
		CYKLOSTEZKY
		CHODNÍKY, PĚŠÍ PROPOJENÍ
		ZNAČENÉ TURISTICKÉ TRASY
		PARKOVIŠTĚ
		ZASTÁVKY HROMADNÉ PŘEPRAVY OSOB
		DOCHÁZKOVÉ VZDÁLENOSTI ZASTÁVEK HROMADNÉ DOPRAVY
		OCHRANNÉ PÁSMO SILNICE I., II. A III. TŘÍDY
		OCHRANNÉ PÁSMO STAVBY ZAJIŠŤUJÍCÍ LETECKÝ PROVOZ

		ELEKTRICKÉ VEDENÍ VN 220 KV
		ELEKTRICKÉ VEDENÍ VN 22 KV
		KABEL ELEKTRICKÉHO VEDENÍ VN 22 KV
		ELEKTRICKÁ STANICE (TRAFOSTANICE)
		OCHRANNÉ PÁSMO ELEKTRICKÉHO VEDENÍ
		VTL PLYNOVOD
		STL PLYNOVOD
		NEFUNKČNÍ EXPEDIČNÍ PLYNOVOD MND a.s.
		REGULAČNÍ STANICE PLYNU VTL / STL
		LKVIDOVANÁ SONDÁ MND a.s.
		OCHRANNÉ PÁSMO VTL PLYNOVODU
		BEZPEČNOSTNÍ PÁSMO VTL PLYNOVODU
		PRODUKTOVOD
		BEZPEČNOSTNÍ PÁSMO PRODUKTOVODU
		OCHRANNÉ PÁSMO PRODUKTOVODU
		OCHRANNÉ PÁSMO STANICE KATODOVÉ OCHRANY PRODUKTOVODU
		KATODOVÁ OCHRANA PRODUKTOVODU
		OCHRANNÉ PÁSMO KATODOVÉ OCHRANY PRODUKTOVODU
		TELEKOMUNIKAČNÍ SÍŤ
		ZÁKLADOVÁ STANICE
		OCHRANNÉ PÁSMO ZÁKLADOVÉ STANICE

CELÉ SPRÁVNÍ ÚZEMÍ OBCE JE SITUOVANO V OCHRANNÉM PÁSMU RADIOLOKAČNÍHO ZAŘÍZENÍ MINISTERSTVA OBRANY.

PŘÍLOHA Č. 4 K OPATŘENÍ OBECNÉ POUKAZ Č. 1/2020

Ing. arch. Vladimír Dujka, Kamenná 3858, Zlín 760 01	Zak. č.: 192019
Polkovice, Městský úřad Kájov, odbor životního prostředí a územního plánování	Arch. č.: 643/19
Číslo: Dražůvky	Formát: A4
Aluka	Stupeň: ÚZEMNÍ PLÁN
	Datum: 19.09.2020
	Měřítko: 1:5.000
	Č.v.: B.2.2-1

STABILIZOVANÉ PLOCHY	NÁVRHOVÉ PLOCHY	
		NEMOVITÉ KULTURNÍ PAMÁTKY S OZNAČENÍM
		VÁLEČNÉ HROBY A PIETNÍ MÍSTA
		PAMÁTKY MÍSTNÍHO VÝZNAMU
		REGISTROVANÉ ARCHEOLOGICKÉ LOKALITY
		ÚZEMÍ ARCHEOLOGICKÉHO ZÁJMU - CELÉ ŘEŠENÉ ÚZEMÍ
		OCHRANNÉ PÁSMO VÝROBNÍHO ZAŘÍZENÍ
		CHLÚ - CHRÁNĚNÉ LOŽISKOVÉ ÚZEMÍ
		SESUVNÉ ÚZEMÍ
		PÁSMO 50 m OD OKRAJE LESA
		NATURA 2000 - EVROPSKY VÝZNAMNÁ LOKALITA
		VINIČNÍ TRATI
		ZATRAVNĚNÍ POZEMKŮ
		MÍSTA VYHLÍDKY
		POHLEDOVÝ HORIZONT REGIONÁLNÍHO VÝZNAMU
		POHLEDOVÝ HORIZONT LOKÁLNÍHO VÝZNAMU
		PLOCHY VÝZNAMNÉ SE UPPLÁŤUJÍCÍCH POHLEDOVÝCH HORIZONTŮ
		ODVODNĚNÍ POZEMKŮ - MELIORACE
		PLOCHY VÝZNAMNÉ ZMĚNU NEBO ÚPRAVU ZPŮSOBU OBHOSPODÁROVÁNÍ DLE ZÁSAD UDRŽITELNÉHO ROZVOJE
		NAVAZUJÍCÍ PŘVKY ÚSES - BIOCENTRUM
		NAVAZUJÍCÍ PŘVKY ÚSES - BIOKORIDOR
		HRANICE SOUSEDNÍCH KATASTRŮ

STABILIZOVANÉ PLOCHY	NÁVRHOVÉ PLOCHY	
		PRÍVADĚCÍ VODOVODNÍ ŘÁD
		ROZVODNÁ VODOVODNÍ SÍŤ
		VODNÍ ZDROJ
		PÁTEŘNÍ STOKA VÝTLAKU ODPADNÍCH VOD
		DEŠŤOVÁ KANALIZACE
		JEDNOTNÁ KANALIZACE
		KANALIZAČNÍ VÝTLAK ODPADNÍCH VOD
		ČERPAČI STANICE ODPADNÍCH VOD
		ODLEHČOVACÍ KOMORA
		LAPAČ SPLAVENIN
		PRÍTOK EXTRAVILANÝCH VOD
		ÚZEMÍ EKOLOGICKÝCH RIZIK
		STANOVĚNÁ HRANICE ZÁPLAVY Q100
		STANOVĚNÁ HRANICE ZÁPLAVY Q20
		STANOVĚNÁ HRANICE ZÁPLAVY Q5
		AKTIVNÍ ZÓNA ZÁPLAVOVÉHO ÚZEMÍ
		ZÁCHYTNÝ PŘÍKOP

PROHLÁŠENÉ KULTURNÍ PAMÁTKY	
1	SOCHA SV. JANA NEPOMUCKÉHO
2	HROB - NÁHROBEK JANA KÖHLERA
	<b>VÁLEČNÉ HROBY A PIETNÍ MÍSTA</b>
3	PAMÁTNÍK PADLÝM V I. A II. SVĚTOVÉ VÁLCE
4	POMNÍK BEDŘICHA VYHRÁKA
11	POMNÍK OBĚTEM 1. SVĚTOVÉ VÁLKY
12	POMNÍK PADLÝM SOVĚTSKÝM VOJÁKŮM
13	PAMĚTNÍ DESKA ZAHYNULÝM V KONCENTRAČNÍCH TÁBORECH
PAMÁTKY MÍSTNÍHO VÝZNAMU	
5	ZVONICE
6	KŘÍŽ
7	KŘÍŽ
8	KŘÍŽ
9	KŘÍŽ
10	BOŽÍ MLKA

