


STRÁŽOVICE

ÚZEMNÍ PLÁN

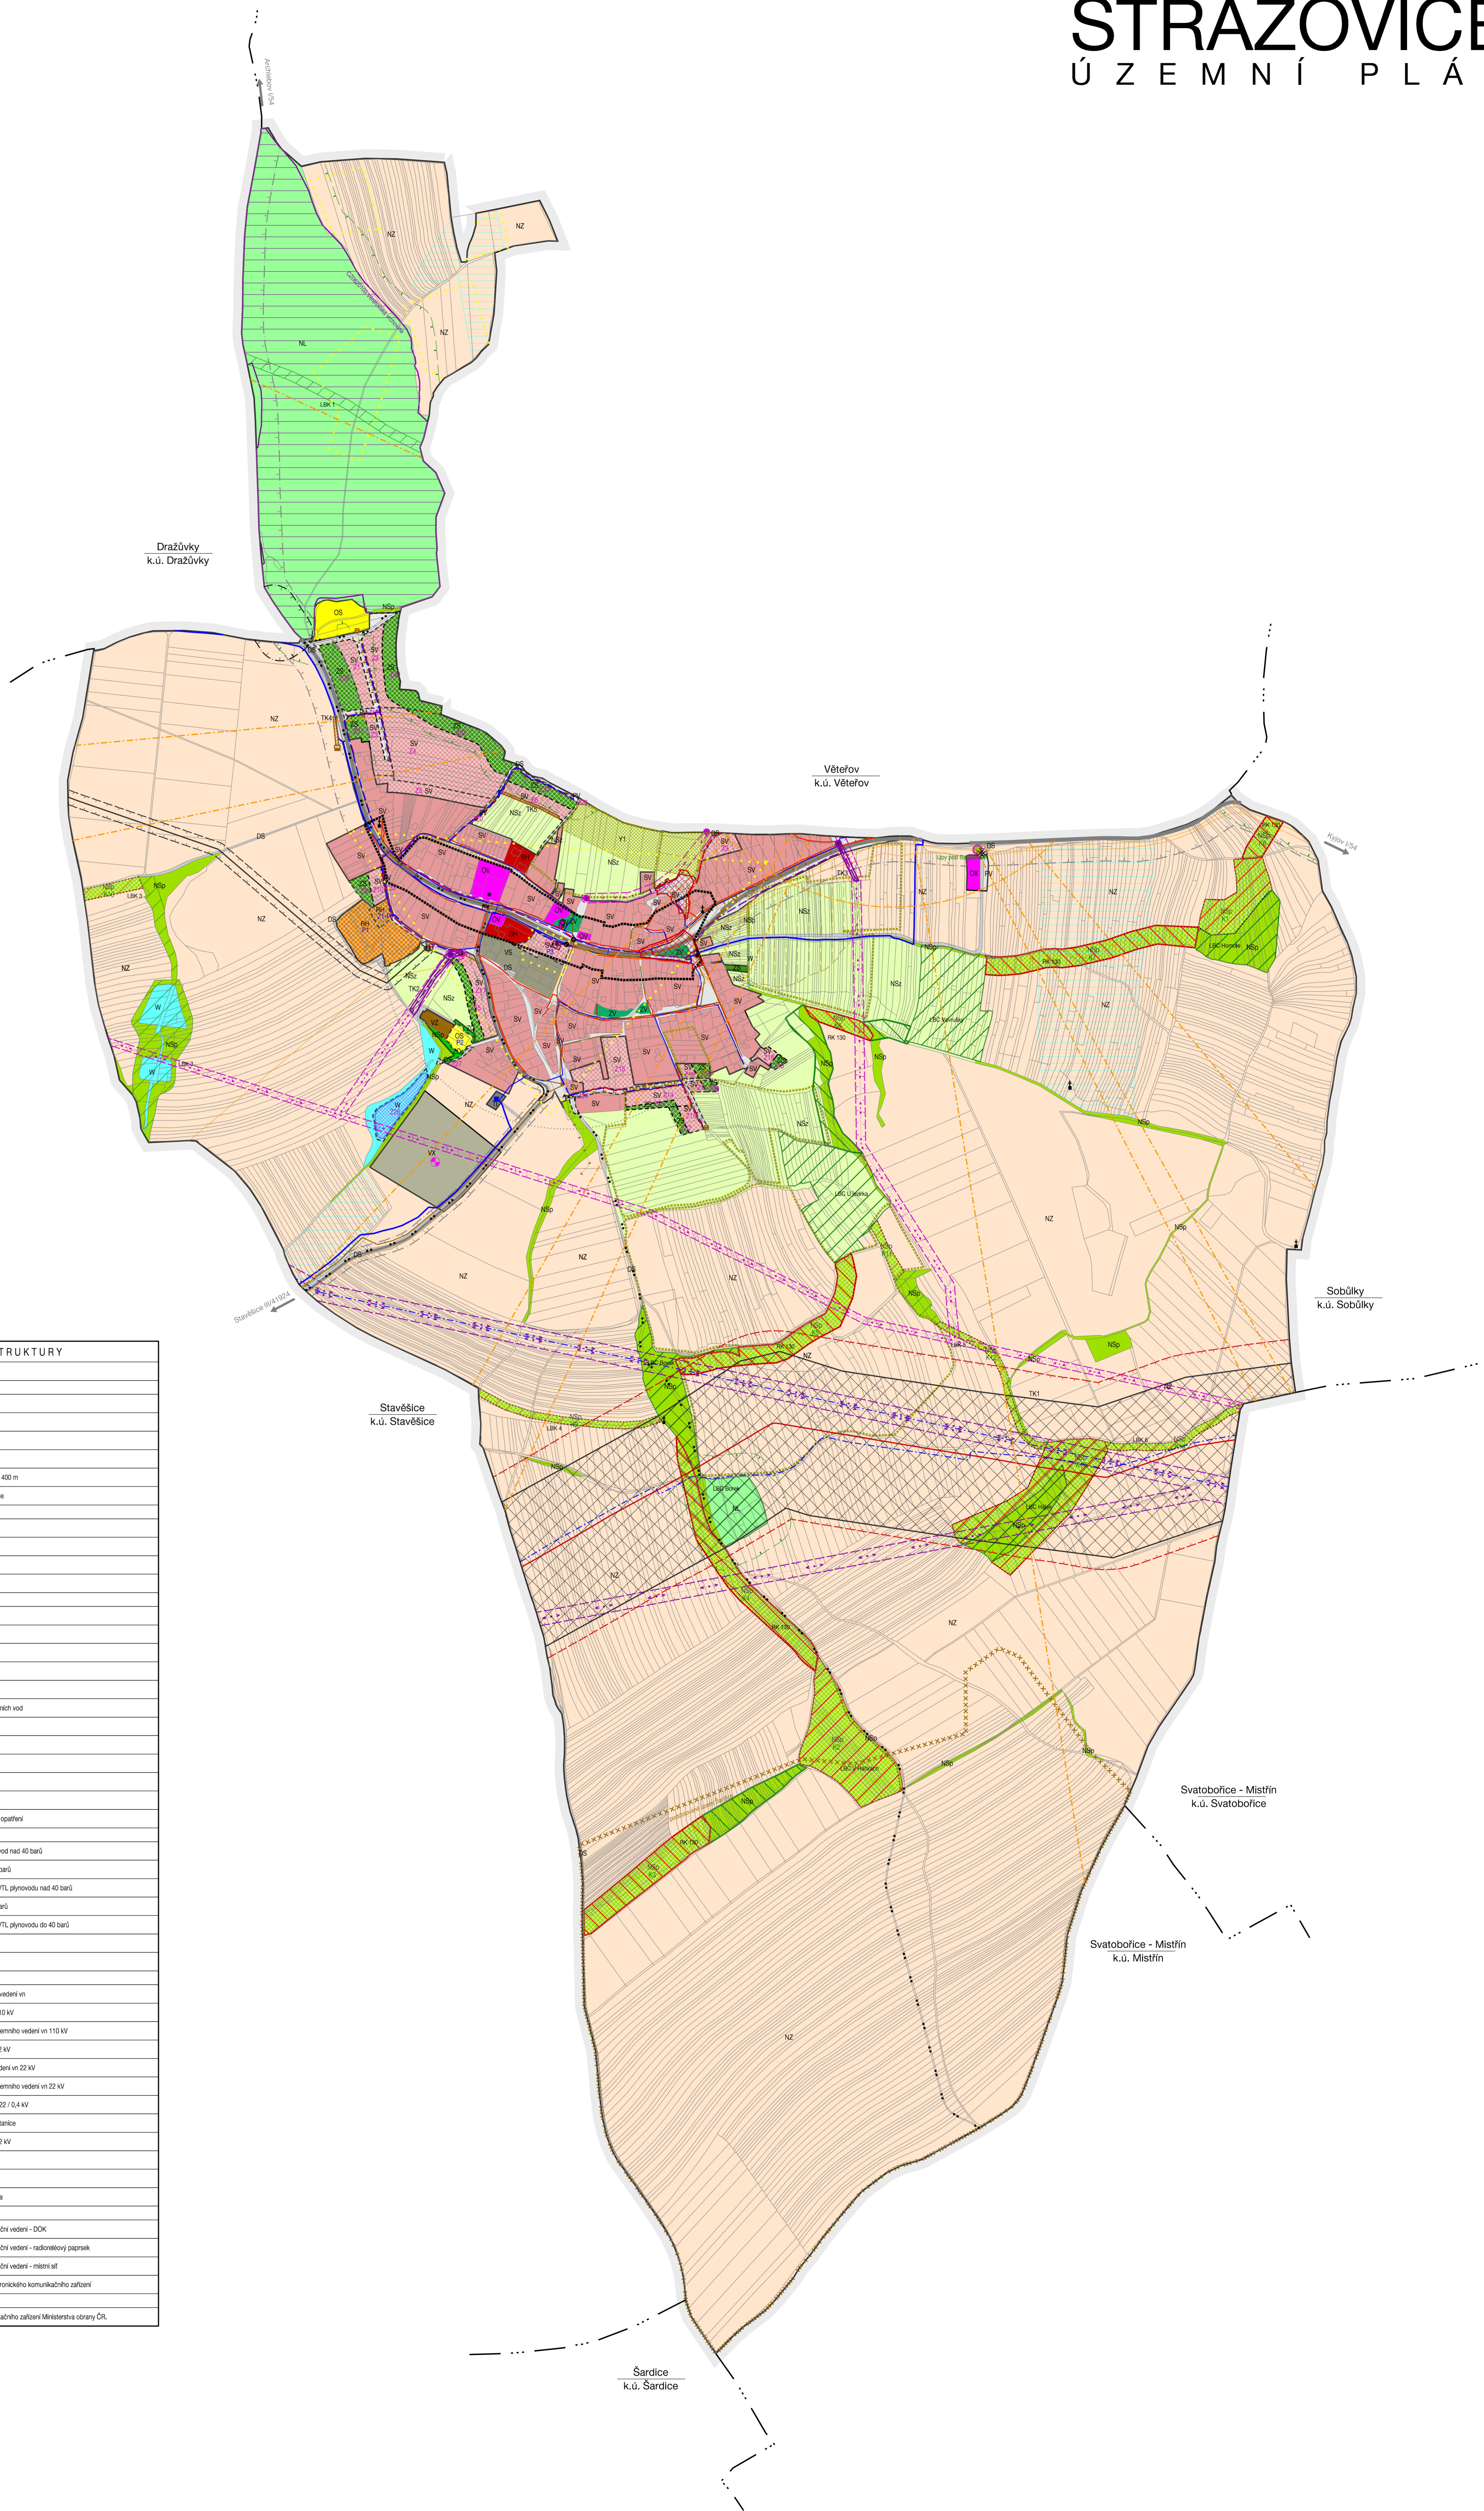

HRANICE, IDENTIFIKACE PLOCH	
—	hranice federálního území
---	hranice katastru
---	hranice zastavěného území
---	zastavěné plochy
---	plochy přístavky
---	plochy změn v krajíně

ÚZEMNÍ SYSTÉM EKOLOGICKÉ STABILITY	
---	národní
---	regionální koridor
---	lokální biokoridor
---	lokální biocentrum

KONCEPCE OCHRANY HODNOT ÚZEMÍ	
---	národní
---	KULTURNÍ HODNOTY A LIMITY
---	urbanistická dominant
---	významná drobná architektura
---	historický nebo architektonicky cenná stavba
---	významný výhled
---	pláně pásmo hřbitova
---	území zvláštního významu pro ochranu hodnot
---	významný urbanistický prostor
---	nemovitá kulturní památka
---	území s archeologickými nálezky
---	PŘÍRODNÍ HODNOTY A LIMITY
---	vlnitá trať
---	památný strom
---	Natura 2000
---	pláně 50 m od okraje lesa
---	tesuv
---	podobavené území

URBANISTICKÁ KONCEPCE KONCEPCE USPOŘÁDÁNÍ KRAJINY		
---	stavby	
---	plochy	
---	hranice ploch s rozdílným způsobem využití	
---	PLOCHY S ROZDÍLNÝM ZPŮSOBEM VYUŽITÍ	
---	BYDLENÍ	
---	BY1	v bytových domech
---	PLOCHY REKREACE	
---	RE1	plochy staveb pro rekreační rekreaci
---	PLOCHY OBČANSKÉHO VYBAVENÍ	
---	OV	veřejná infrastruktura
---	OX	se specifickým využitím
---	OS	Návyžňoná a sportovní zařízení
---	PLOCHY SMÍŠENÉ OBYTNÉ	
---	SV	venkovské
---	PLOCHY DOPRAVNÍ INFRASTRUKTURY	
---	DS	silniční
---	PLOCHY TECHNICKÉ INFRASTRUKTURY	
---	TI	intenzivní sítě
---	PLOCHY VÝROBY A SKLADOVÁNÍ	
---	VD	drobná a řemeslná výroba
---	VZ	zemědělská výroba
---	VS	plochy smíšené
---	VX	se specifickým využitím
---	PLOCHY VEŘEJNÝCH PROSTRAVSTVÍ	
---	PV	veřejná prostranství
---	ZV	veřejná zařízení
---	PLOCHY ZELÉNÉ	
---	ZB	soukromá a vřiznaná
---	ZO	ochranná ozelená
---	PLOCHY VODNÍ A VODOHOSPODÁRSKÉ	
---	W	vodní a vodohospodářské
---	PLOCHY ZEMĚDĚLSKÉ	
---	NZ	zemědělské
---	PLOCHY LESNÍ	
---	NL	lesní
---	PLOCHY SMÍŠENÉ NEZASTAVĚNÉHO ÚZEMÍ	
---	NSp	přirodní
---	NSz	zemědělské

KONCEPCE VEŘEJNÉ INFRASTRUKTURY		
---	STAV	NÁMĚR
---	DOPRAVNÍ INFRASTRUKTURA	silnice I. třídy
---	silnice II. třídy	
---	cykloturistická trasy	
---	autobusové zastávky	
---	bochovny dostupnosti 400 m	
---	ochranné pásmo silnice	
---	ZASOBYVÁNÍ VODOU	hlavní vodovodní řád
---	vodovodní řád	
---	vodovod	
---	AT stanice	
---	ODKANALIZOVÁNÍ	koridor pro kanalizaci
---	jednotná kanalizace	
---	oděhňovací komora	
---	společná kanalizace	
---	dělicí kanalizace	
---	čerpadlo stanice odpadních vod	
---	kanalizační výžtek	
---	meliorace	
---	vodní plochy	
---	vodní toky	
---	rehabilitační nádrž	
---	plocha pro prostření opatření	
---	ZASOBYVÁNÍ PLYNEM	koridor pro VTL plynovod nad 40 barů
---	VTL plynovod nad 40 barů	
---	bezpečnostní pásmo VTL plynovodu nad 40 barů	
---	VTL plynovod do 40 barů	
---	bezpečnostní pásmo VTL plynovodu do 40 barů	
---	VTL regulační stanice	
---	STL plynovod	
---	ZASOBYVÁNÍ ELEKTRICKOU ENERGIÍ	koridor pro pozemní vedení vn
---	názderní vedení vn 110 kV	
---	ochranné pásmo názderního vedení vn 110 kV	
---	názderní vedení vn 22 kV	
---	ruční názderního vedení vn 22 kV	
---	ochranné pásmo názderního vedení vn 22 kV	
---	skuponová trafostanice 22 / 0,4 kV	
---	ruční skuponové trafostanice	
---	pozderní vedení vn 22 kV	
---	zřizňň trafostanice	
---	kabeľovod	
---	fotovoltaická elektrárna	
---	VEŘEJNÉ KOMUNIKAČNÍ SÍTĚ	elektronická komunikační vedení - DOK
---	elektronická komunikační vedení - radioreťový páspek	
---	elektronická komunikační vedení - místní síť	
---	ochranné pásmo elektronického komunikačního zařízení	
---	OCHRANA OBYVATELSTVA	Čeká spřevně území obce je situováno v ochranném pásmu radiačního zařízení Ministerstva obrany ČR.

II.2 KOORDINAČNÍ VÝKRES	
ÚZEMNÍ PLÁN STRÁŽOVICE - ÚPNE ZNĚNÍ PO ZMĚNĚ Č. 1	NAJNO
PROJEKTANTÉ: ING. ARCH. MARTIN UŠTVA ING. ARCH. MGR. MONIKA VAJŘOVÁ	
POŘIZOVATEL: MĚSTSKÝ ÚŘAD KVALOV	
E.Č.: 223-3	DATA: 12/2023
MĚRNO: 1 : 1 000	