


# ÚZEMNÍ PLÁN DRAŽŮVKY

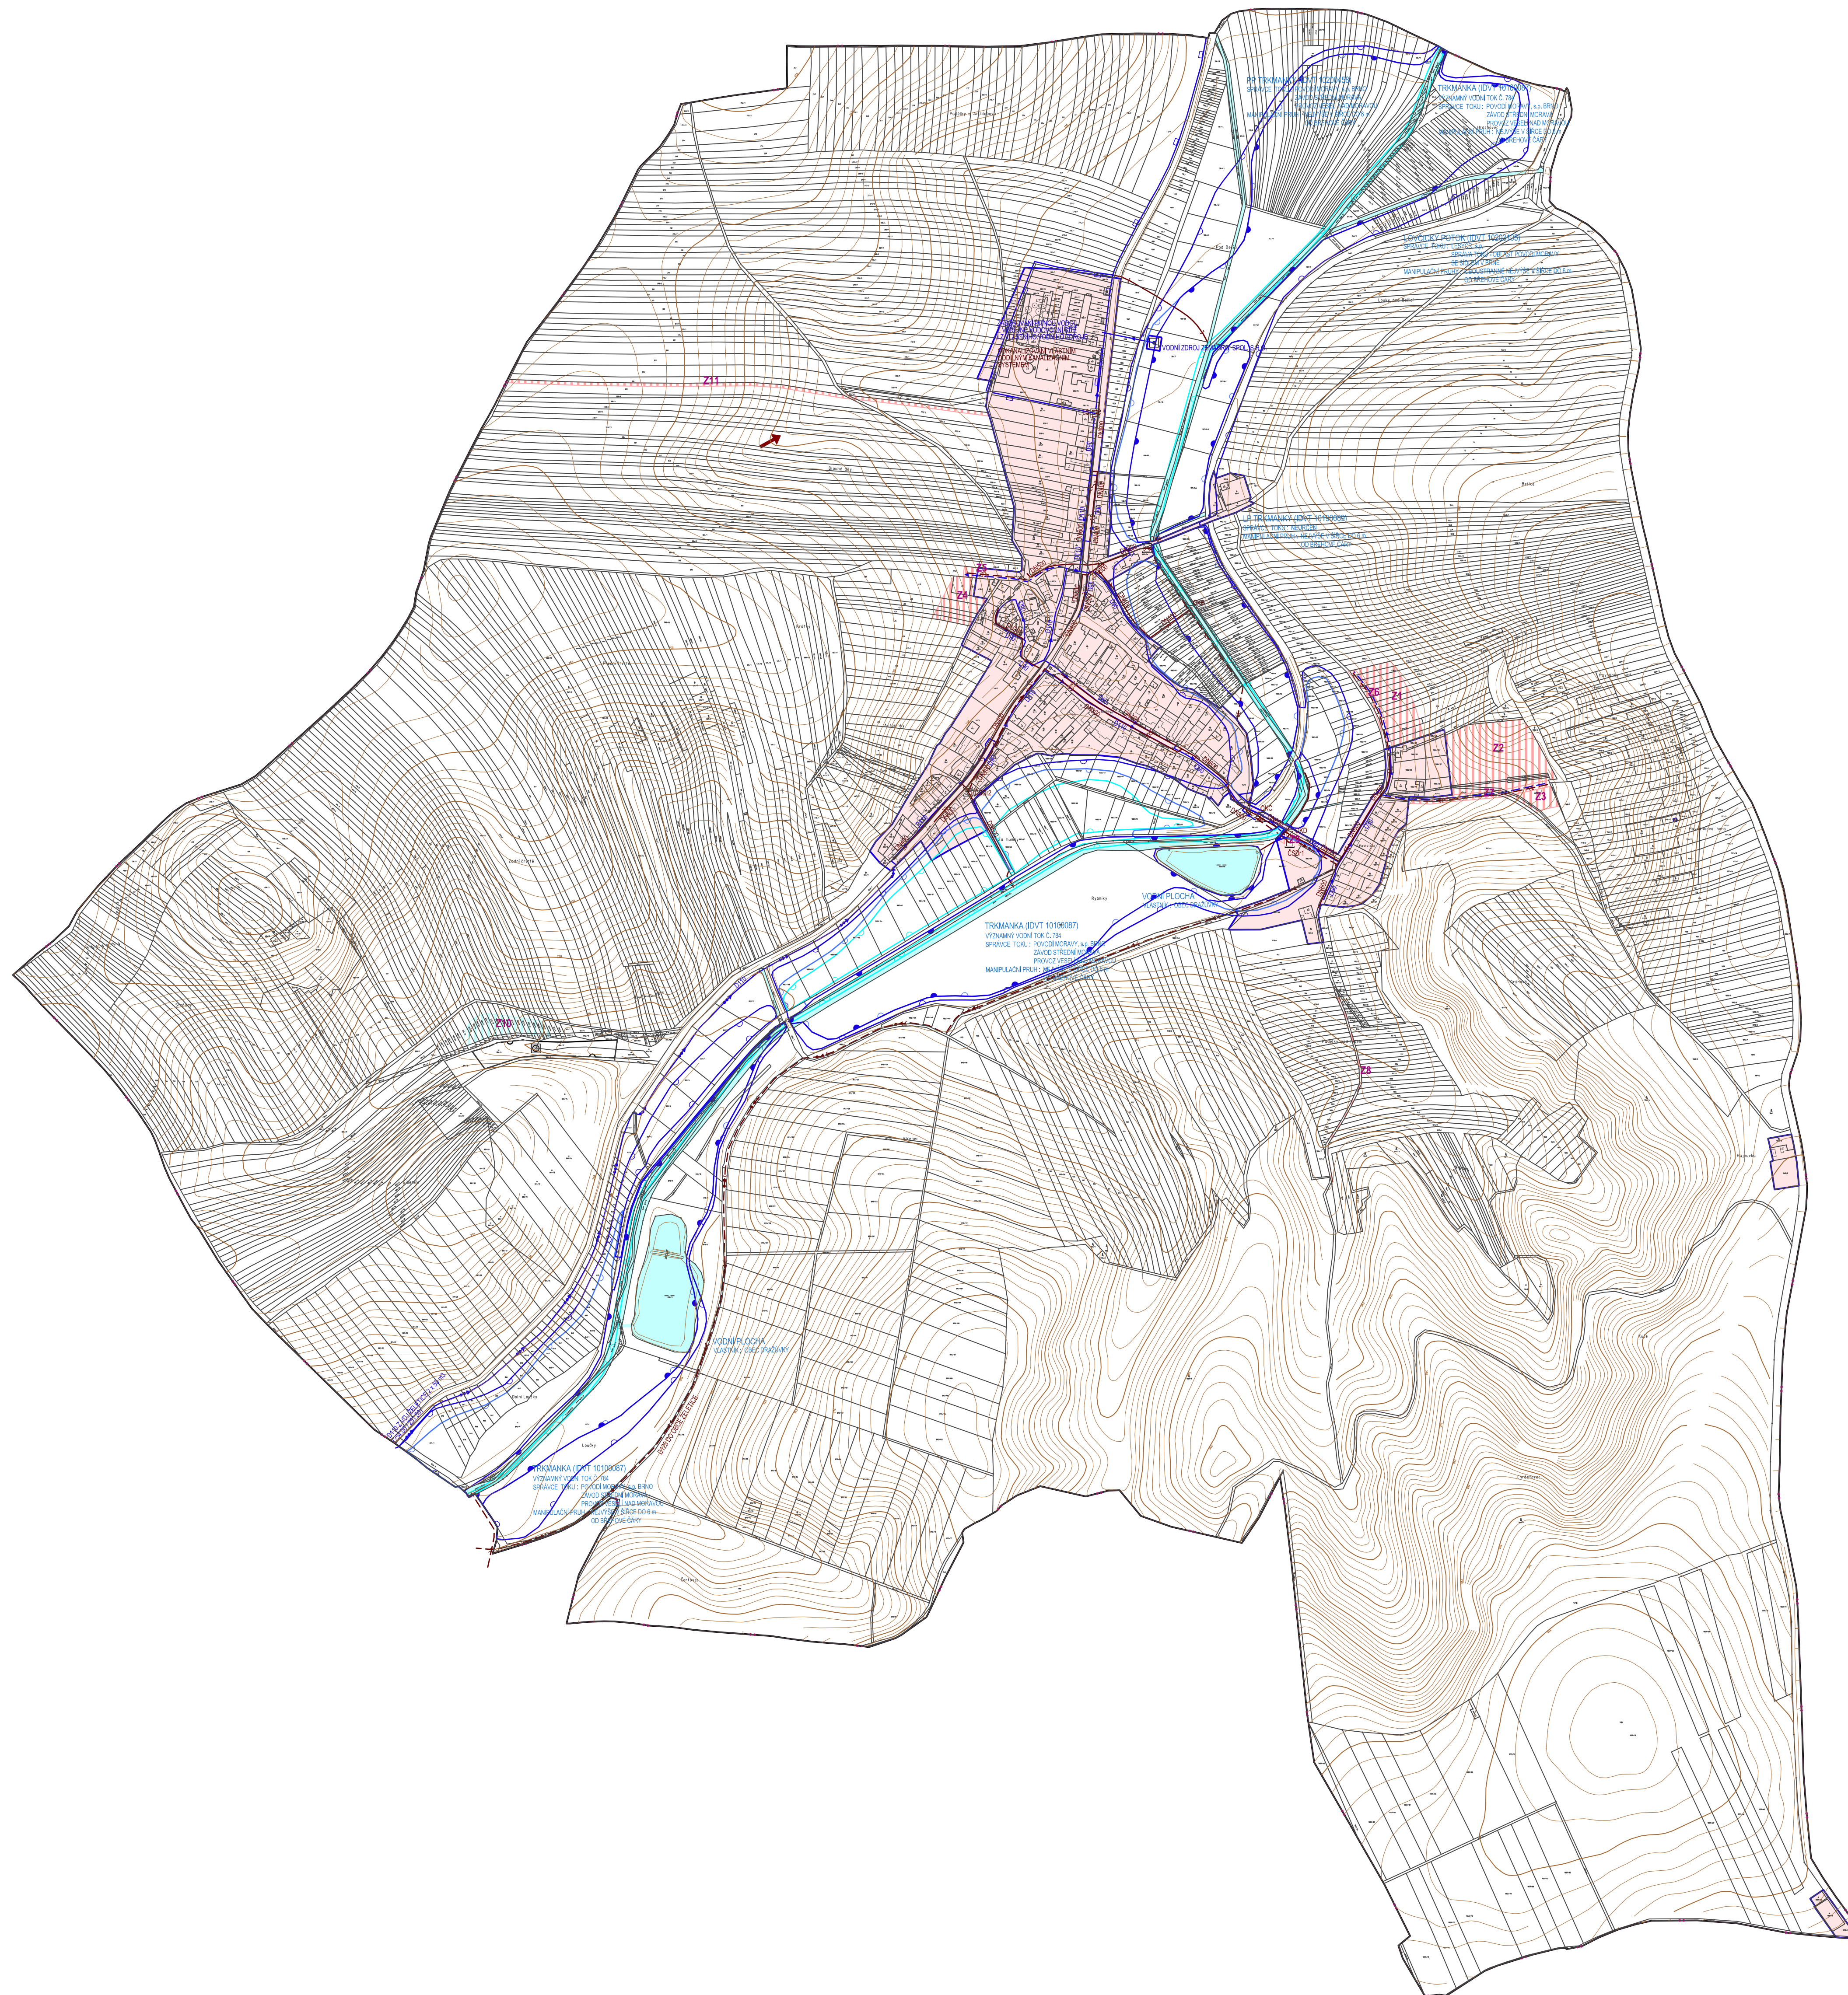

	STABILIZOVANÉ PLOCHY		HRANICE ŘEŠENÉHO ÚZEMÍ
	NÁVRHOVÉ PLOCHY		HRANICE KATASTRÁLNÍHO ÚZEMÍ
			HRANICE ZASTAVĚNÉHO ÚZEMÍ K 15.12.2019
			PLOCHY UVNITŘ ZASTAVĚNÉHO ÚZEMÍ A OSTATNÍ STABILIZOVANÉ PLOCHY
			PLOCHY ZMĚN
			VODNÍ PLOCHY A TOKY
			ID ZASTAVITELNÝCH PLOCH
			VODNÍ ZDROJ
			PÁTĚRNÍ STOKA VÝTLAKU ODPADNÍCH VOD
			DEŠŤOVÁ KANALIZACE
			JEDNOTNÁ KANALIZACE
			KANALIZAČNÍ VÝTLAK ODPADNÍCH VOD
			ČERPAČÍ STANICE ODPADNÍCH VOD
			ODLEHČOVACÍ KOMORA
			LAPÁČ SPLAVENIN
			PŘÍTOK EXTRAVILÁNOVÝCH VOD
			ÚZEMÍ EKOLOGICKÝCH RIZIK
			STANOVENÁ HRANICE ZÁPLAVY Q100
			STANOVENÁ HRANICE ZÁPLAVY Q20
			STANOVENÁ HRANICE ZÁPLAVY Q5
			AKTIVNÍ ZÓNA ZÁPLAVOVÉHO ÚZEMÍ
			ZÁCHYTNÝ PŘÍKOP

ZÁZNAM O ÚČINNOSTI	
VYDAL SPRÁVNÍ ORGÁN	ZASTUPITELSTVO OBCE DRAŽŮVKY
DATUM NABÝTÍ ÚČINNOSTI	
POŘIZOVATEL	MĚSTSKÝ ÚŘAD KV JAV ODBOR ŽIVOTNÍHO PROSTŘEDÍ A ÚZEMNÍHO PLÁNOVÁNÍ
JMÉNO A PŘÍJMENÍ	ING. BEDŘICH KUBIK
FUNKCE	VEDOUcí ODBORU ŽIVOTNÍHO PROSTŘEDÍ A ÚZEMNÍHO PLÁNOVÁNÍ
PODPIS	

PŘÍLOHA Č. 2 K OPATŘENÍ OBECNÉ POVAHY Č. 1/2020			
	Ing. arch. Vladimír Dujka, Kamenná 3858, Zlín 760 01	Zak. č.:	192019
Objekt:	Městský úřad Kájov, odbor životního prostředí a územního plánování	Parcel. č.:	643/19
Adresa:	Územní plán Dražůvky	Formát:	15 A4
		Stupeň:	ÚZEMNÍ PLÁN
		Datum:	19/09/20
		Měřítko:	1:5 000
Obsah:	TECHNICKÁ INFRASTRUKTURA - VODNÍ HOSPODÁŘSTVÍ	Č.v.:	<b>A.2.4</b>

