


ÚZEMNÍ PLÁN OSTROVÁNKY VE ZNĚNÍ ZMĚNY Č. 2

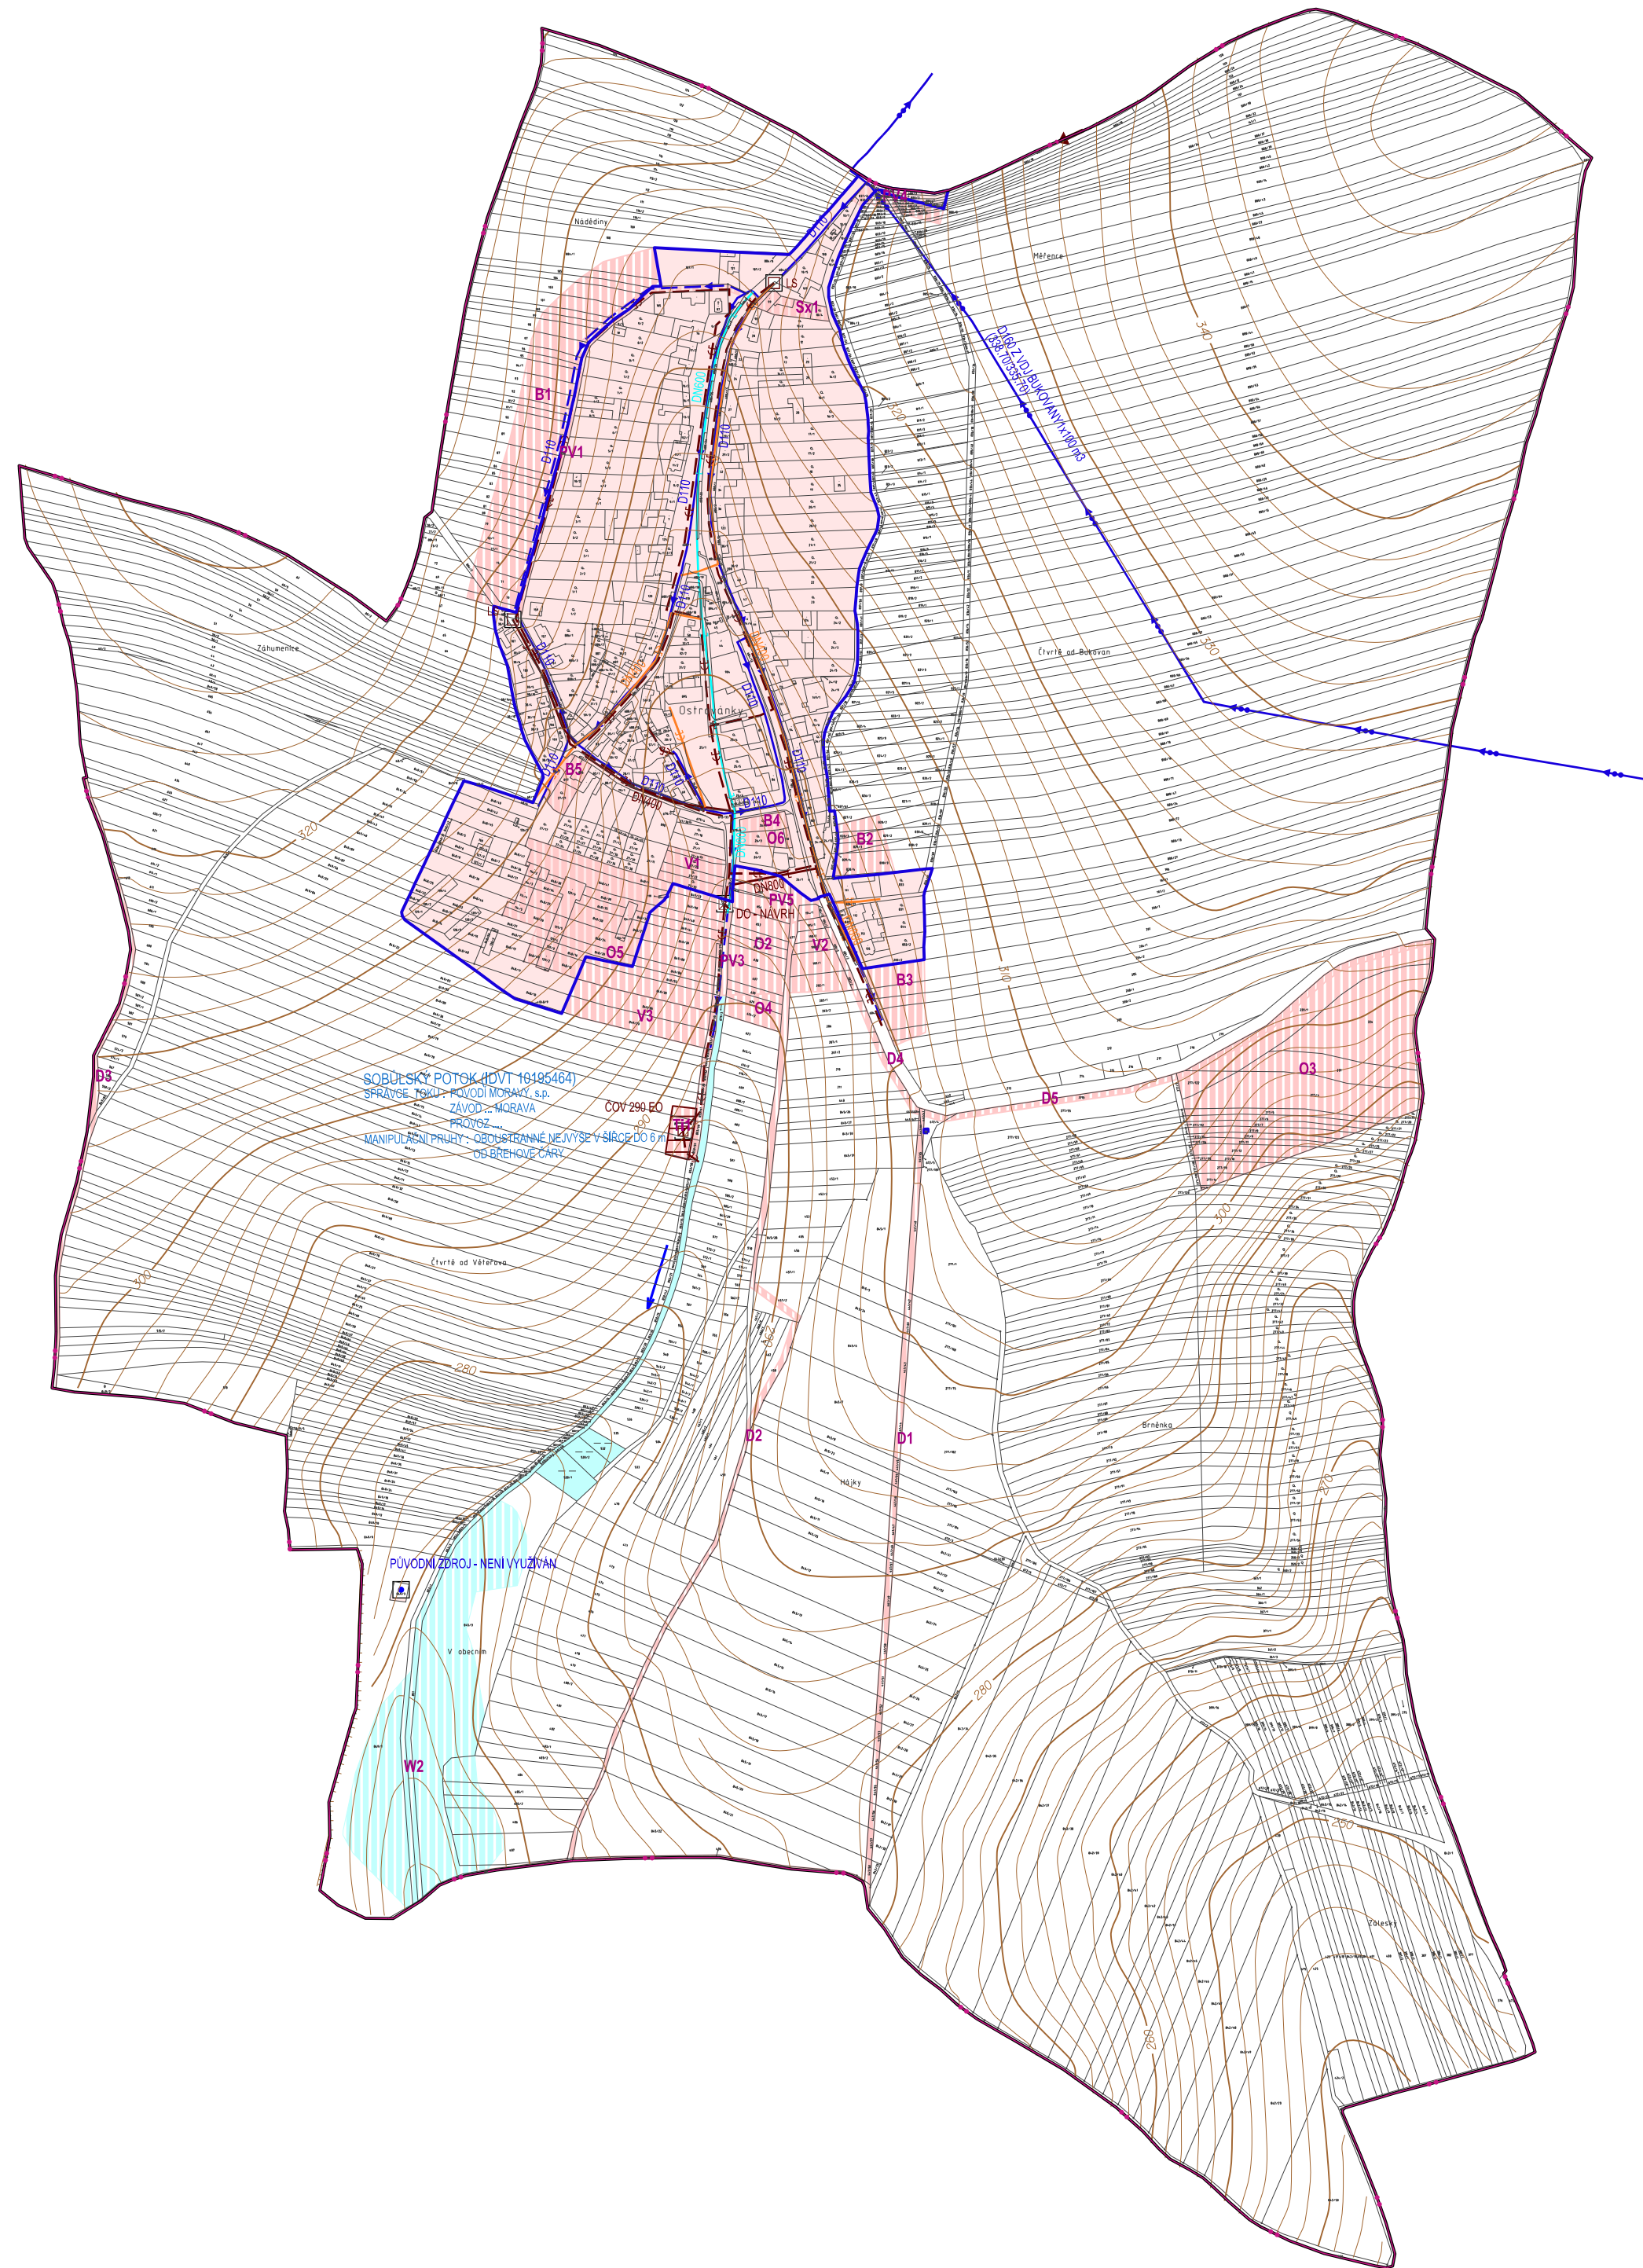

ZÁZNAM O ÚČINNOSTI

| | |
|---|--|
| SPRÁVNÍ ORGÁN, KTERÝ ÚZEMNÍ PLÁN VYDAL: | ZASTUPITELSTVO OBCE OSTROVÁNKY |
| POŘADOVÉ ČÍSLO ZMĚNY: | 2 |
| DATUM NABYTÍ ÚČINNOSTI POSLEDNÍ ZMĚNY: | - |
| POŘIZOVATEL: | MĚSTSKÝ ÚŘAD KYJOV, ODBOR ŽIVOTNÍHO PROSTŘEDÍ A ÚZEMNÍHO PLÁNOVÁNÍ |
| OPRÁVNĚNÁ OSOBA POŘIZOVATELE: JMÉNO A PŘÍJMENÍ: | ING. BEDŘICH KUBÍK |
| FUNKCE: | VEDOUcí ODBORU ŽIVOTNÍHO PROSTŘEDÍ A ÚZEMNÍHO PLÁNOVÁNÍ |
| PODPIS: | OTISK ÚŘEDNÍHO RAZÍTKA: |

| | |
|---|---|
| Ing. arch. Vladimír Dujka, Kamenná 3858, Zlín 760 01 | |
| Pořizovatel: Městský úřad Kyjov, Odbor životního prostředí a územního plánování Obec: Ostrovánky Okres: Hodonín Kraj: Jihomoravský | Zak.č.: 04/2016 Arch.č.: 606/16 |
| Akce: ÚZEMNÍ PLÁN OSTROVÁNKY VE ZNĚNÍ ZMĚNY Č. 2 | Formát: 12 A4 Stupeň: ÚZEMNÍ PLÁN Datum: 02/2019 Měřítko: 1:5000 |
| Obsah: TECHNICKÁ INFRASTRUKTURA - VODNÍ HOSPODÁŘSTVÍ | Č.v.: A.2.4 |

