



ÚZEMNÍ PLÁN SYROVÍN

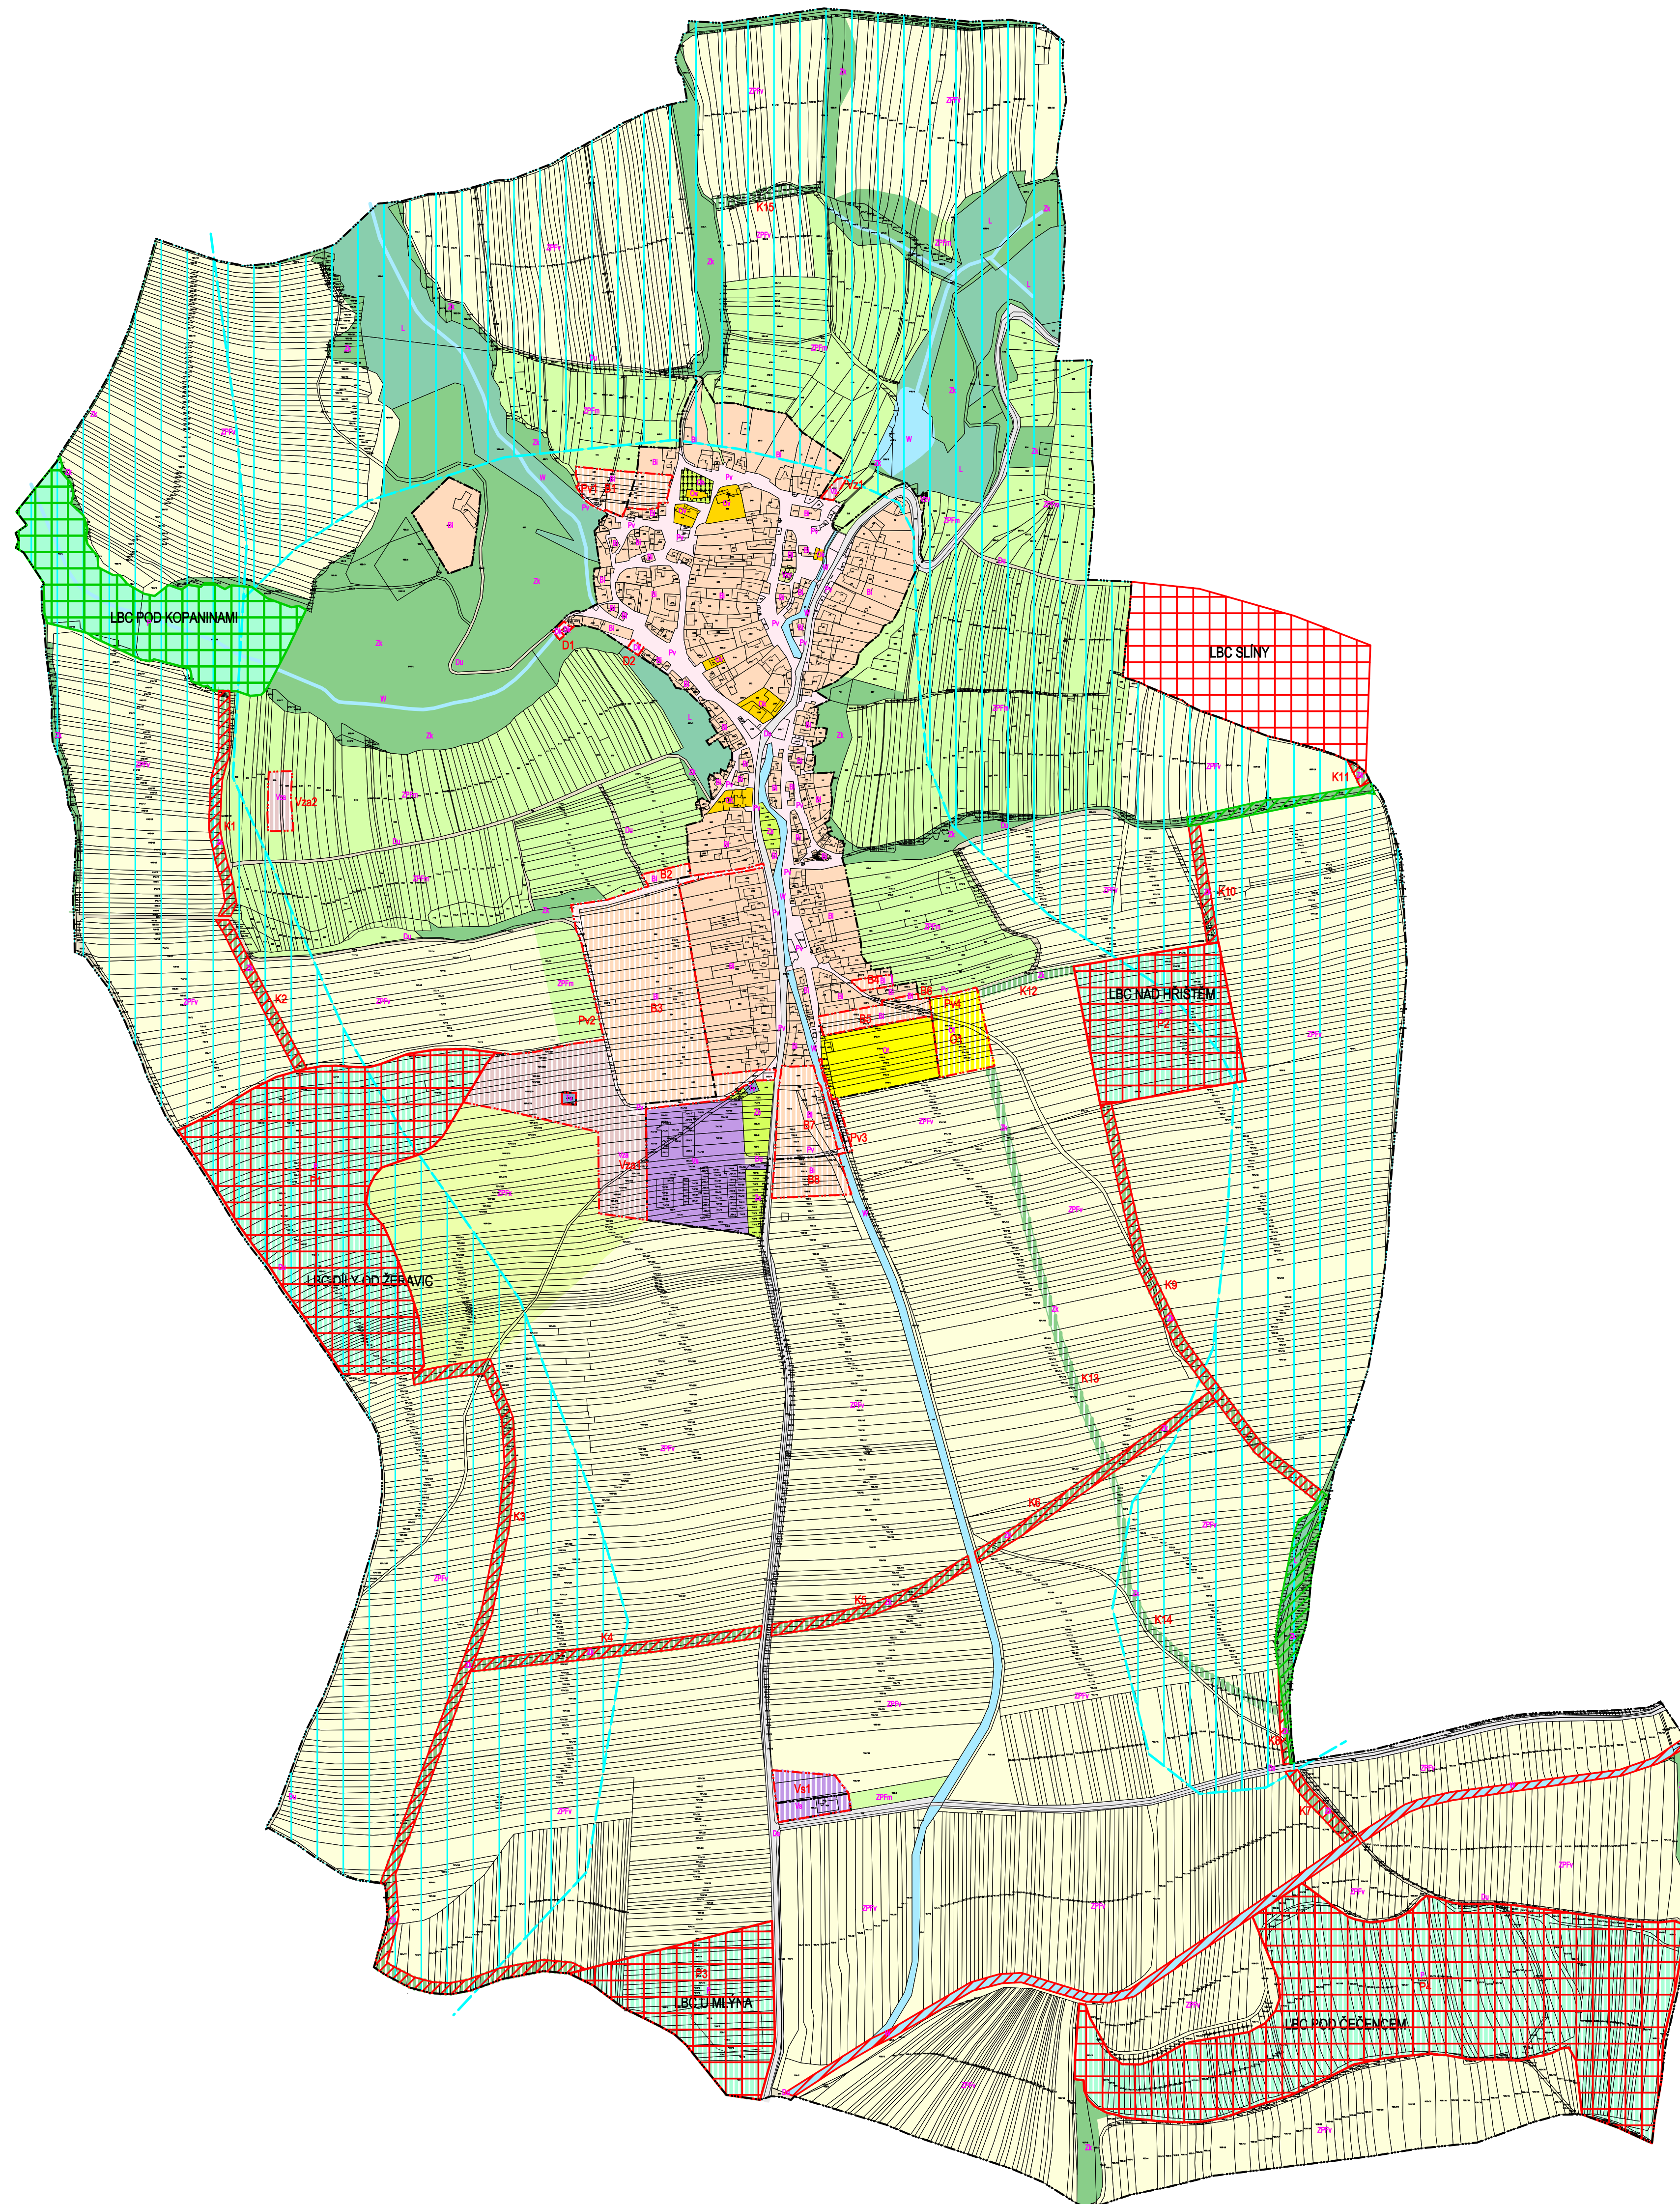

STABILIZOVANÉ PLOCHY PLOCHY ZMĚN	HRANICE KATASTRÁLNÍ - HRANICE ŘEŠENÉHO ÚZEMÍ
	HRANICE ZASTAVĚNÉHO ÚZEMÍ K 15.11.2008
	HRANICE ZASTAVITELNÝCH PLOCH
PLOCHY BYDLENÍ	
BI	PLOCHY INDIVIDUÁLNÍHO BYDLENÍ
PLOCHY OBČANSKÉHO VYBAVENÍ	
Vk	VEŘEJNÁ VYBAVENOST
Kk	KOMERČNÍ ZAŘÍZENÍ
Tk	TĚLOVÝCHOVA A SPORT
Sk	VEŘEJNÁ POHŘEBIŠTĚ A SOUVISEJÍCÍ SLUŽBY
PLOCHY VEŘEJNÝCH PROSTRANSTVÍ	
Pv	PLOCHY VEŘEJNÝCH PROSTRANSTVÍ
PLOCHY DOPRAVNÍ INFRASTRUKTURY	
Ds	PLOCHY SILNIČNÍ DOPRAVY
Du	PLOCHY ÚČELOVÉ DOPRAVY
Dk	PLOCHY DOPRAVY V KLIDU
PLOCHY TECHNICKÉ INFRASTRUKTURY	
Ts	PLOCHY TECHNICKÉ INFRASTRUKTURY - VODNÍ HOSPODÁŘSTVÍ
PLOCHY VÝROBY	
Vz	PLOCHY ZEMĚDĚLSKÉ VÝROBY
Vs	PLOCHY SMÍŠENÉ VÝROBNÍ
Vzv	PLOCHY SPECIFICKÉ ZEMĚDĚLSKÉ VÝROBY - VINAŘSTVÍ
Vva	PLOCHY SPECIFICKÉ ZEMĚDĚLSKÉ VÝROBY - AGROTURISTIKA
PLOCHY SÍDELNÍ ZELENĚ	
Zs	PLOCHY SÍDELNÍ ZELENĚ
PLOCHY VODNÍ A VODOHOSPODÁŘSKÉ	
W	VODNÍ PLOCHY A TOKY
PLOCHY ZEMĚDĚLSKÉ	
ZPFv	PLOCHY ZEMĚDĚLSKÉ - VELKOVÝROBNĚ OBHOSPODÁŘOVANÉ
ZPFm	PLOCHY ZEMĚDĚLSKÉ - MALOVÝROBNĚ OBHOSPODÁŘOVANÉ
ZPFs	PLOCHY ZEMĚDĚLSKÉ - SPECIFICKÉ
PLOCHY LESNÍ	
L	PLOCHY LESNÍ
PLOCHY PŘÍRODNÍ	
P	PLOCHY PŘÍRODNÍ
PLOCHY SMÍŠENÉ NEZASTAVĚNÉHO ÚZEMÍ	
Zk	PLOCHY KRAJINNÉ ZELENĚ
	PLOCHY PRVKŮ ÚZEMNÍHO SYSTÉMU EKOLOGICKÉ STABILITY - LOKÁLNÍ BIOCENTRUM FUNKČNÍ, NAVRŽENÉ
	PLOCHY PRVKŮ ÚZEMNÍHO SYSTÉMU EKOLOGICKÉ STABILITY - LOKÁLNÍ BIKORIDOR FUNKČNÍ, NAVRŽENÝ
	NAVRHOVANÉ OCHRANNÉ PÁSMO KRAJINNÝCH HORIZONTŮ

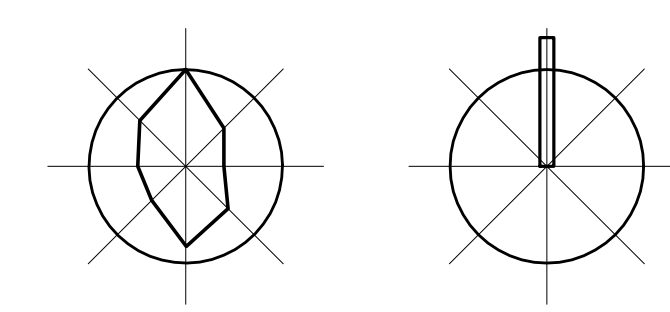

Ing. arch. Vladimír Dujka, Kamenná 3858, Zlín 760 01		Zak.č.: 192007
Příloha: Městský úřad Kyjov, úřad územního plánování	Obec: Syrovín	Okres: Hodonín
Kraj: Jihomoravský	Formát: 12 A4	Stupeň: NÁVRH
Číslo: 08/2010	MMR/č.: 1.5000	Č.v.: A.2.2
Obsah: HLAVNÍ VÝKRES		