ÚZEMNÍ PLÁN ŠARDICE

ZAHRNUJÍCÍ ÚPLNÉ ZNĚNÍ PO VYDÁNÍ ZMĚNY č. 1

měřítko 1:5 000

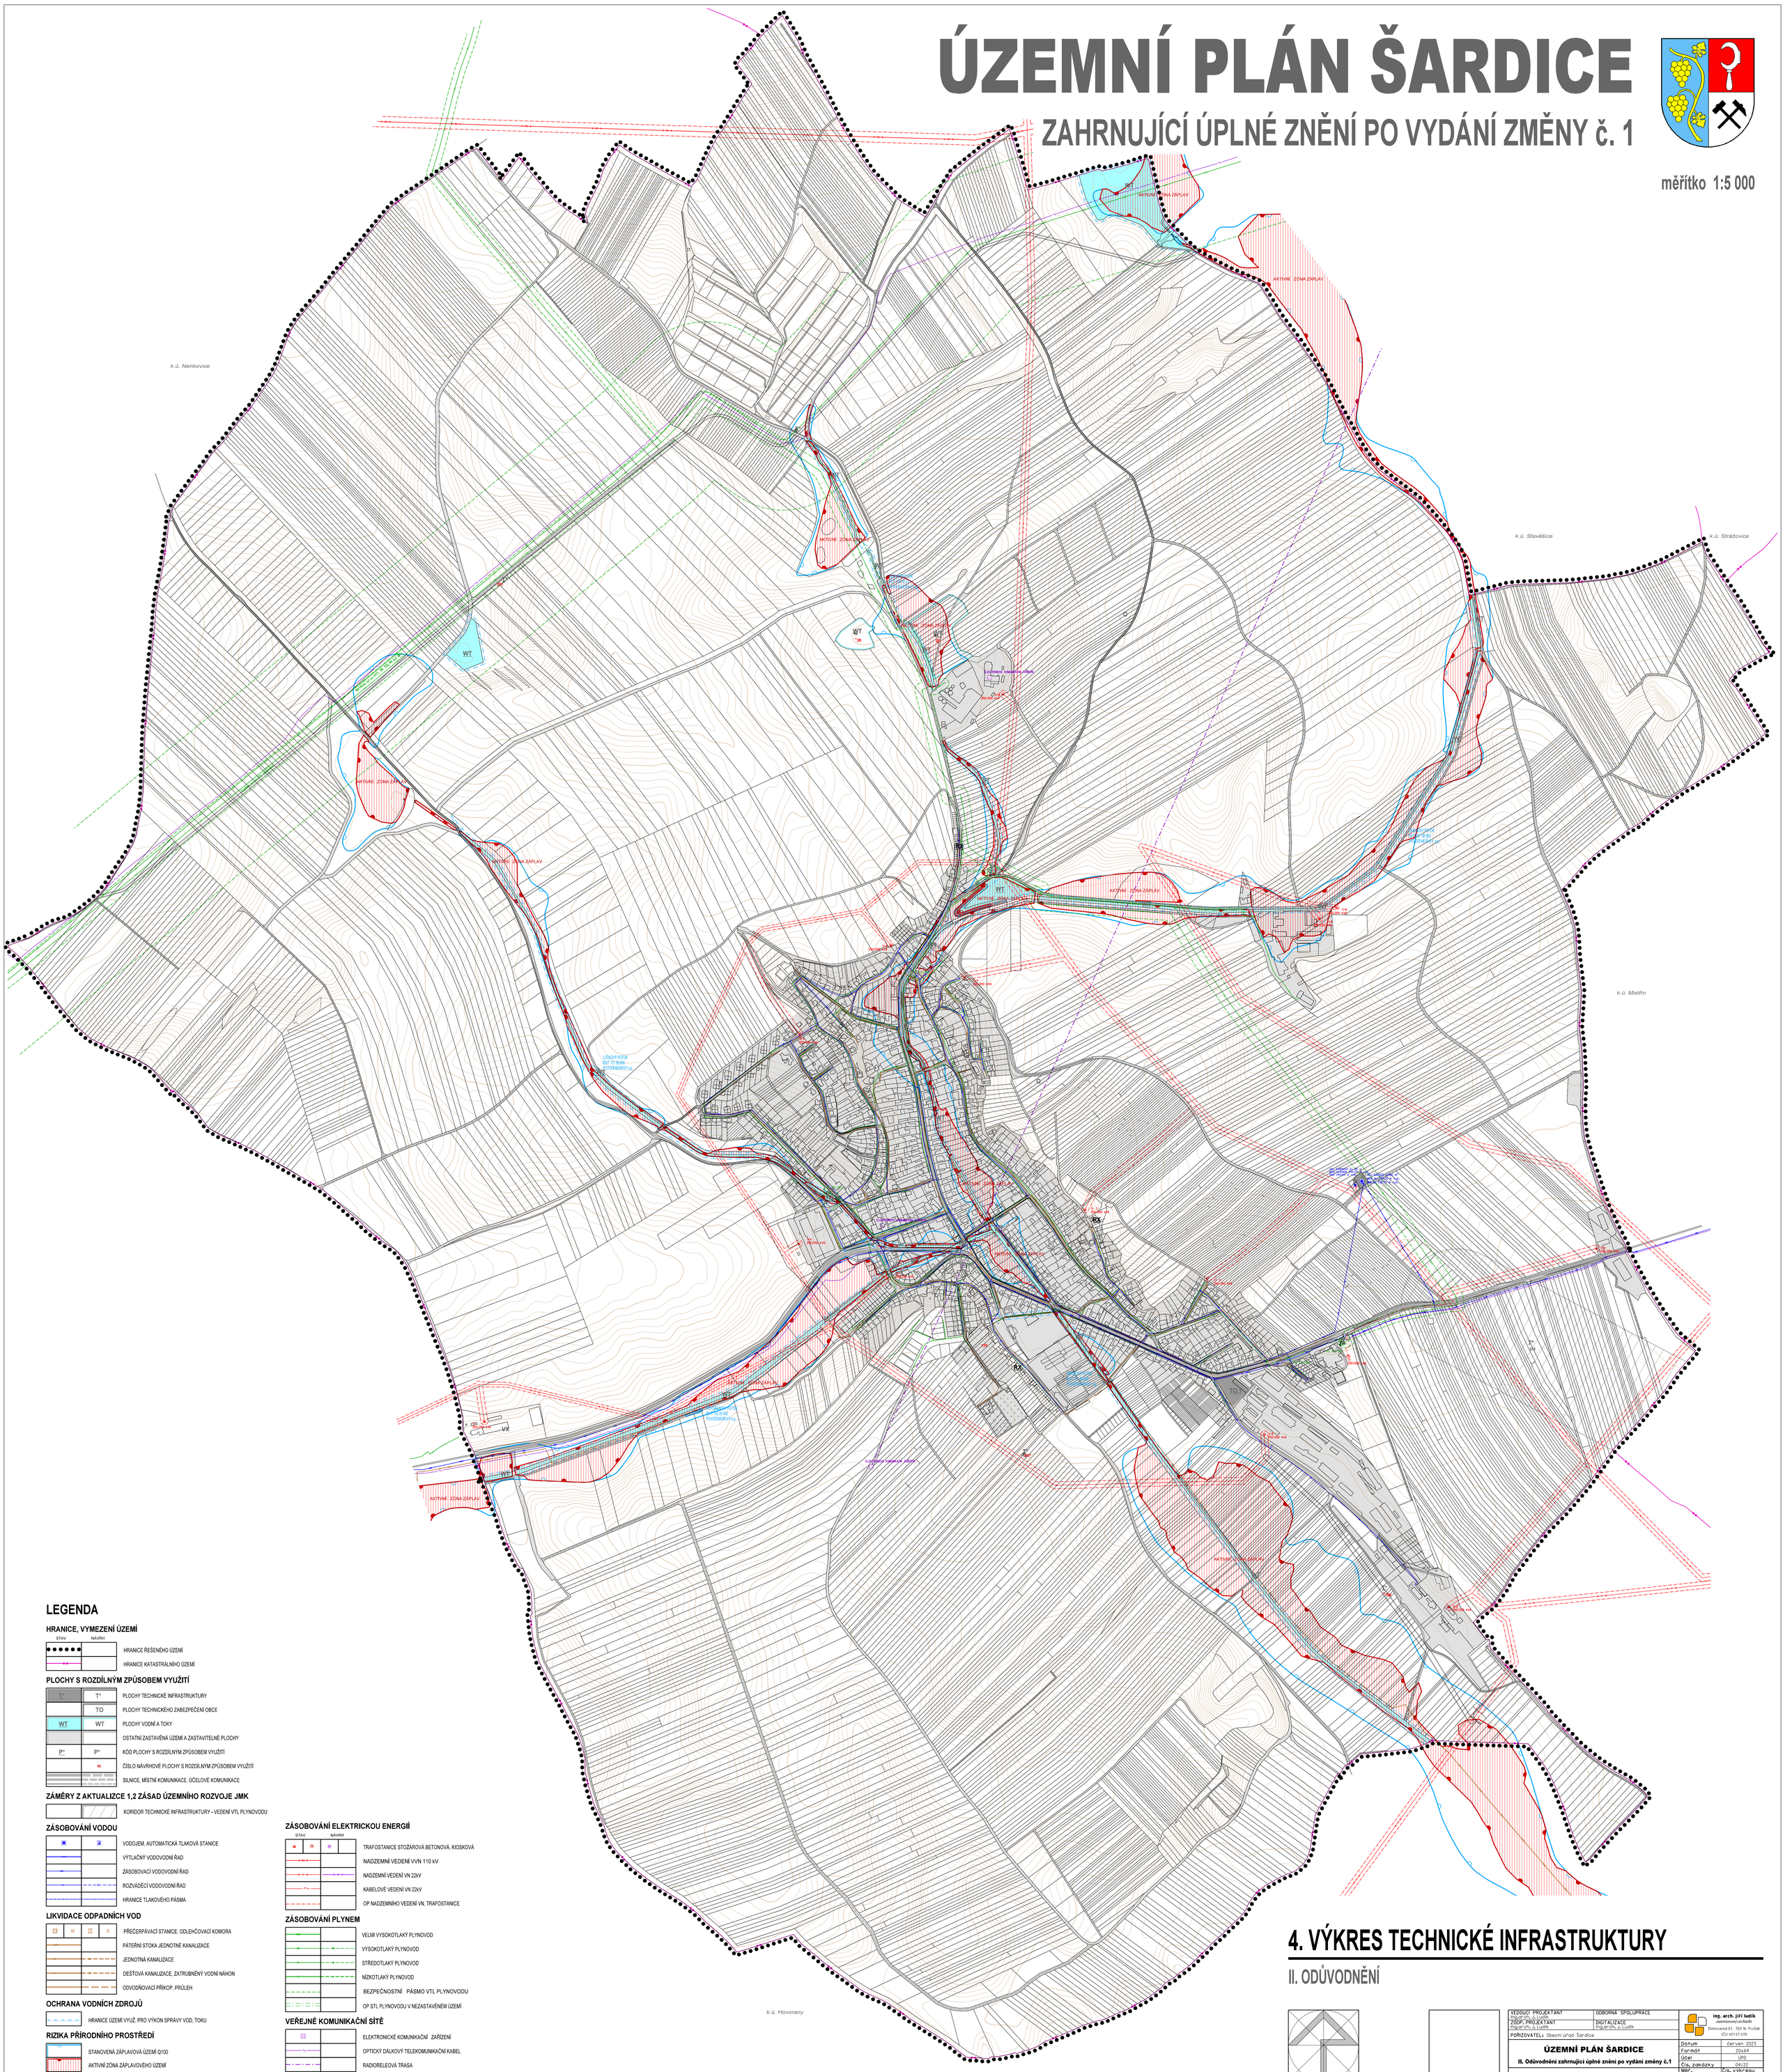

LEGENDA

HRANICE, VYMEZENÍ ÚZEMÍ

STAV | NÁVRH

- HRANICE ŘEŠENÉHO ÚZEMÍ
- HRANICE KATASTRÁLNÍHO ÚZEMÍ

PLOCHY S ROZDÍLNÝM ZPŮSOBEM VYUŽITÍ

- T* / T* — PLOCHY TECHNICKÉ INFRASTRUKTURY
- TO — PLOCHY TECHNICKÉHO ZABEZPEČENÍ OBCE
- WT / WT — PLOCHY VODNÍ A TOKY
- OSTATNÍ ZASTAVĚNÁ ÚZEMÍ A ZASTAVITELNÉ PLOCHY
- P* / P* — KÓD PLOCHY S ROZDÍLNÝM ZPŮSOBEM VYUŽITÍ
- 00 — ČÍSLO NÁVRHOVÉ PLOCHY S ROZDÍLNÝM ZPŮSOBEM VYUŽITÍ
- SILNICE, MÍSTNÍ KOMUNIKACE, ÚČELOVÉ KOMUNIKACE

ZÁMĚRY Z AKTUALIZCE 1,2 ZÁSAD ÚZEMNÍHO ROZVOJE JMK

- KORIDOR TECHNICKÉ INFRASTRUKTURY - VEDENÍ VTL PLYNOVODU

ZÁSOBOVÁNÍ VODOU

- VODOJEM, AUTOMATICKÁ TLAKOVÁ STANICE
- VÝTLAČNÝ VODOVODNÍ ŘAD
- ZÁSOBOVACÍ VODOVODNÍ ŘAD
- ROZVÁDĚCÍ VODOVODNÍ ŘAD
- HRANICE TLAKOVÉHO PÁSMA

LIKVIDACE ODPADNÍCH VOD

- PŘEČERPÁVACÍ STANICE, ODLEHČOVACÍ KOMORA
- PÁTERNÍ STOKA JEDNOTNÉ KANALIZACE
- JEDNOTNÁ KANALIZACE
- DEŠŤOVÁ KANALIZACE, ZATRUBNĚNÝ VODNÍ NÁHON
- ODVODŇOVACÍ PŘÍKOP, PRŮLEH

OCHRANA VODNÍCH ZDROJŮ

- HRANICE ÚZEMÍ VYUŽ. PRO VÝKON SPRÁVY VOD. TOKU

RIZIKA PŘÍRODNÍHO PROSTŘEDÍ

- STANOVENÁ ZÁPLAVOVÁ ÚZEMÍ Q100
- AKTIVNÍ ZÓNA ZÁPLAVOVÉHO ÚZEMÍ

ZÁSOBOVÁNÍ ELEKTRICKOU ENERGIÍ

STAV | NÁVRH

- TRAFOSTANICE STOŽÁROVÁ BETONOVÁ, KIOSKOVÁ
- NADZEMNÍ VEDENÍ VVN 110 kV
- NADZEMNÍ VEDENÍ VN 22kV
- KABELOVÉ VEDENÍ VN 22kV
- OP NADZEMNÍHO VEDENÍ VN, TRAFOSTANICE

ZÁSOBOVÁNÍ PLYNEM

- VELMI VYSOKOTLAKÝ PLYNOVOD
- VYSOKOTLAKÝ PLYNOVOD
- STŘEDOTLAKÝ PLYNOVOD
- NÍZKOTLAKÝ PLYNOVOD
- BEZPEČNOSTNÍ PÁSMO VTL PLYNOVODU
- OP STL PLYNOVODU V NEZASTAVĚNÉM ÚZEMÍ

VEŘEJNÉ KOMUNIKAČNÍ SÍTĚ

- ELEKTRONICKÉ KOMUNIKAČNÍ ZAŘÍZENÍ
- OPTICKÝ DÁLKOVÝ TELEKOMUNIKAČNÍ KABEL
- RADIORELEOVÁ TRASA

4. VÝKRES TECHNICKÉ INFRASTRUKTURY

II. ODŮVODNĚNÍ

AUTORIZACE

VEDOUCÍ PROJEKTANT Ing.arch. J. Ludík	ODBORNÁ SPOLUPRÁCE	ing. arch. jiří ludík autorizovaný architekt Dolnowesel 87, 763 16 Fryšták IČO 49157078
ZODP. PROJEKTANT Ing.arch. J. Ludík	DIGITALIZACE Ing.arch. J. Ludík	
POŘIZOVATEL: Obecní úřad Šardice		

ÚZEMNÍ PLÁN ŠARDICE

II. Odůvodnění zahrnující úplné znění po vydání změny č.1

VÝKRES TECHNICKÉ INFRASTRUKTURY

Datum	červen 2023
Formát	20x44
Účel	UPO
Čís. zakázky	04/22
Měř. 1:5 000	Čís. výkresu II.4