ÚZEMNÍ PLÁN HOVORANY

KOORDINAČNÍ VÝKRES

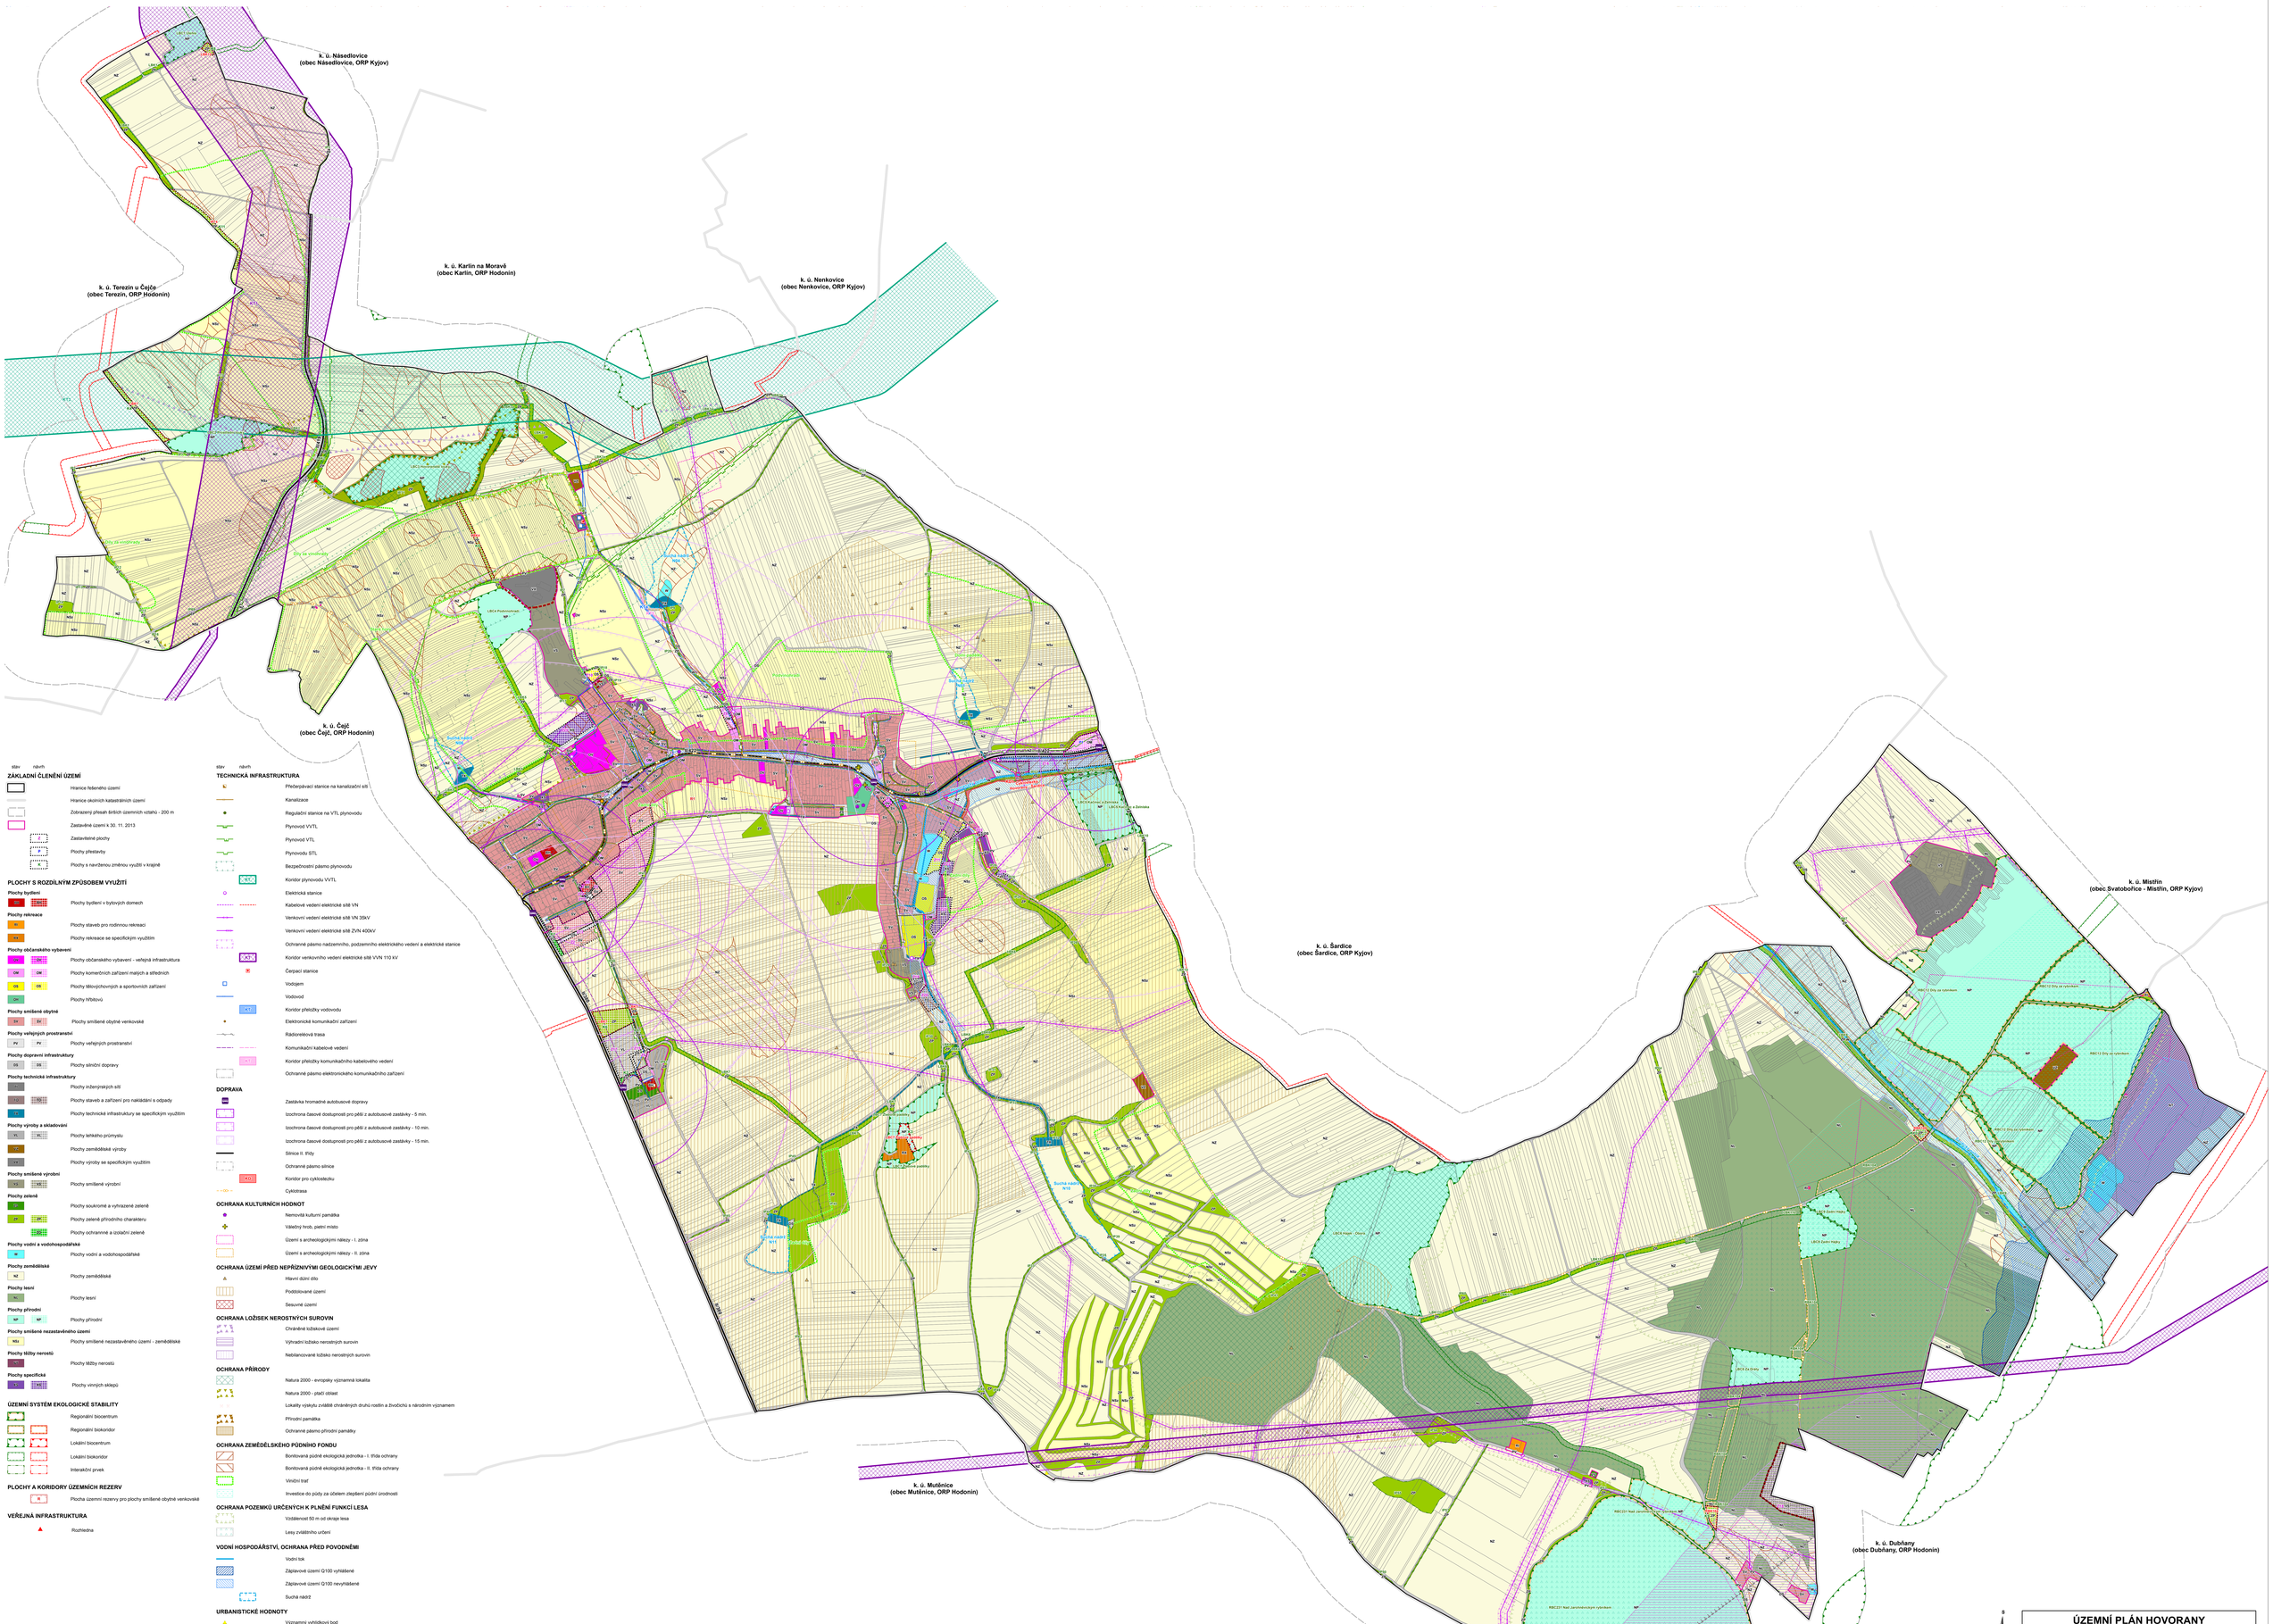

ÚZEMNÍ PLÁN HOVORANY			
Objednatel:	**Obec Hovorany**	Pořizovatel:	**Městský úřad Kyjov**
Zhotovitel:	**Atelier proREGIO, s.r.o.** Osoba oprávněná podle zvláštního právního předpisu k projektové činnosti ve výstavbě: **Ing. arch. Michal Hadlač** Číslo autorizace: **03 497** Projektanti: **Ing. Štěpán Malach** **Mgr. Vladimíra Macurová** Projektant ÚSES: **Ing. Štěpán Malach**		
KOORDINAČNÍ VÝKRES		Měřítko **1 : 5 000**	**D1**