



# ÚZEMNÍ PLÁN ŠARDICE

ZAHRNUJÍCÍ ÚPLNÉ ZNĚNÍ PO VYDÁNÍ ZMĚNY č. 1

1a. KOORDINAČNÍ VÝKRES (ZASTAVĚNÉ ÚZEMÍ)

měřítko 1:2 000

II. ODŮVODNĚNÍ

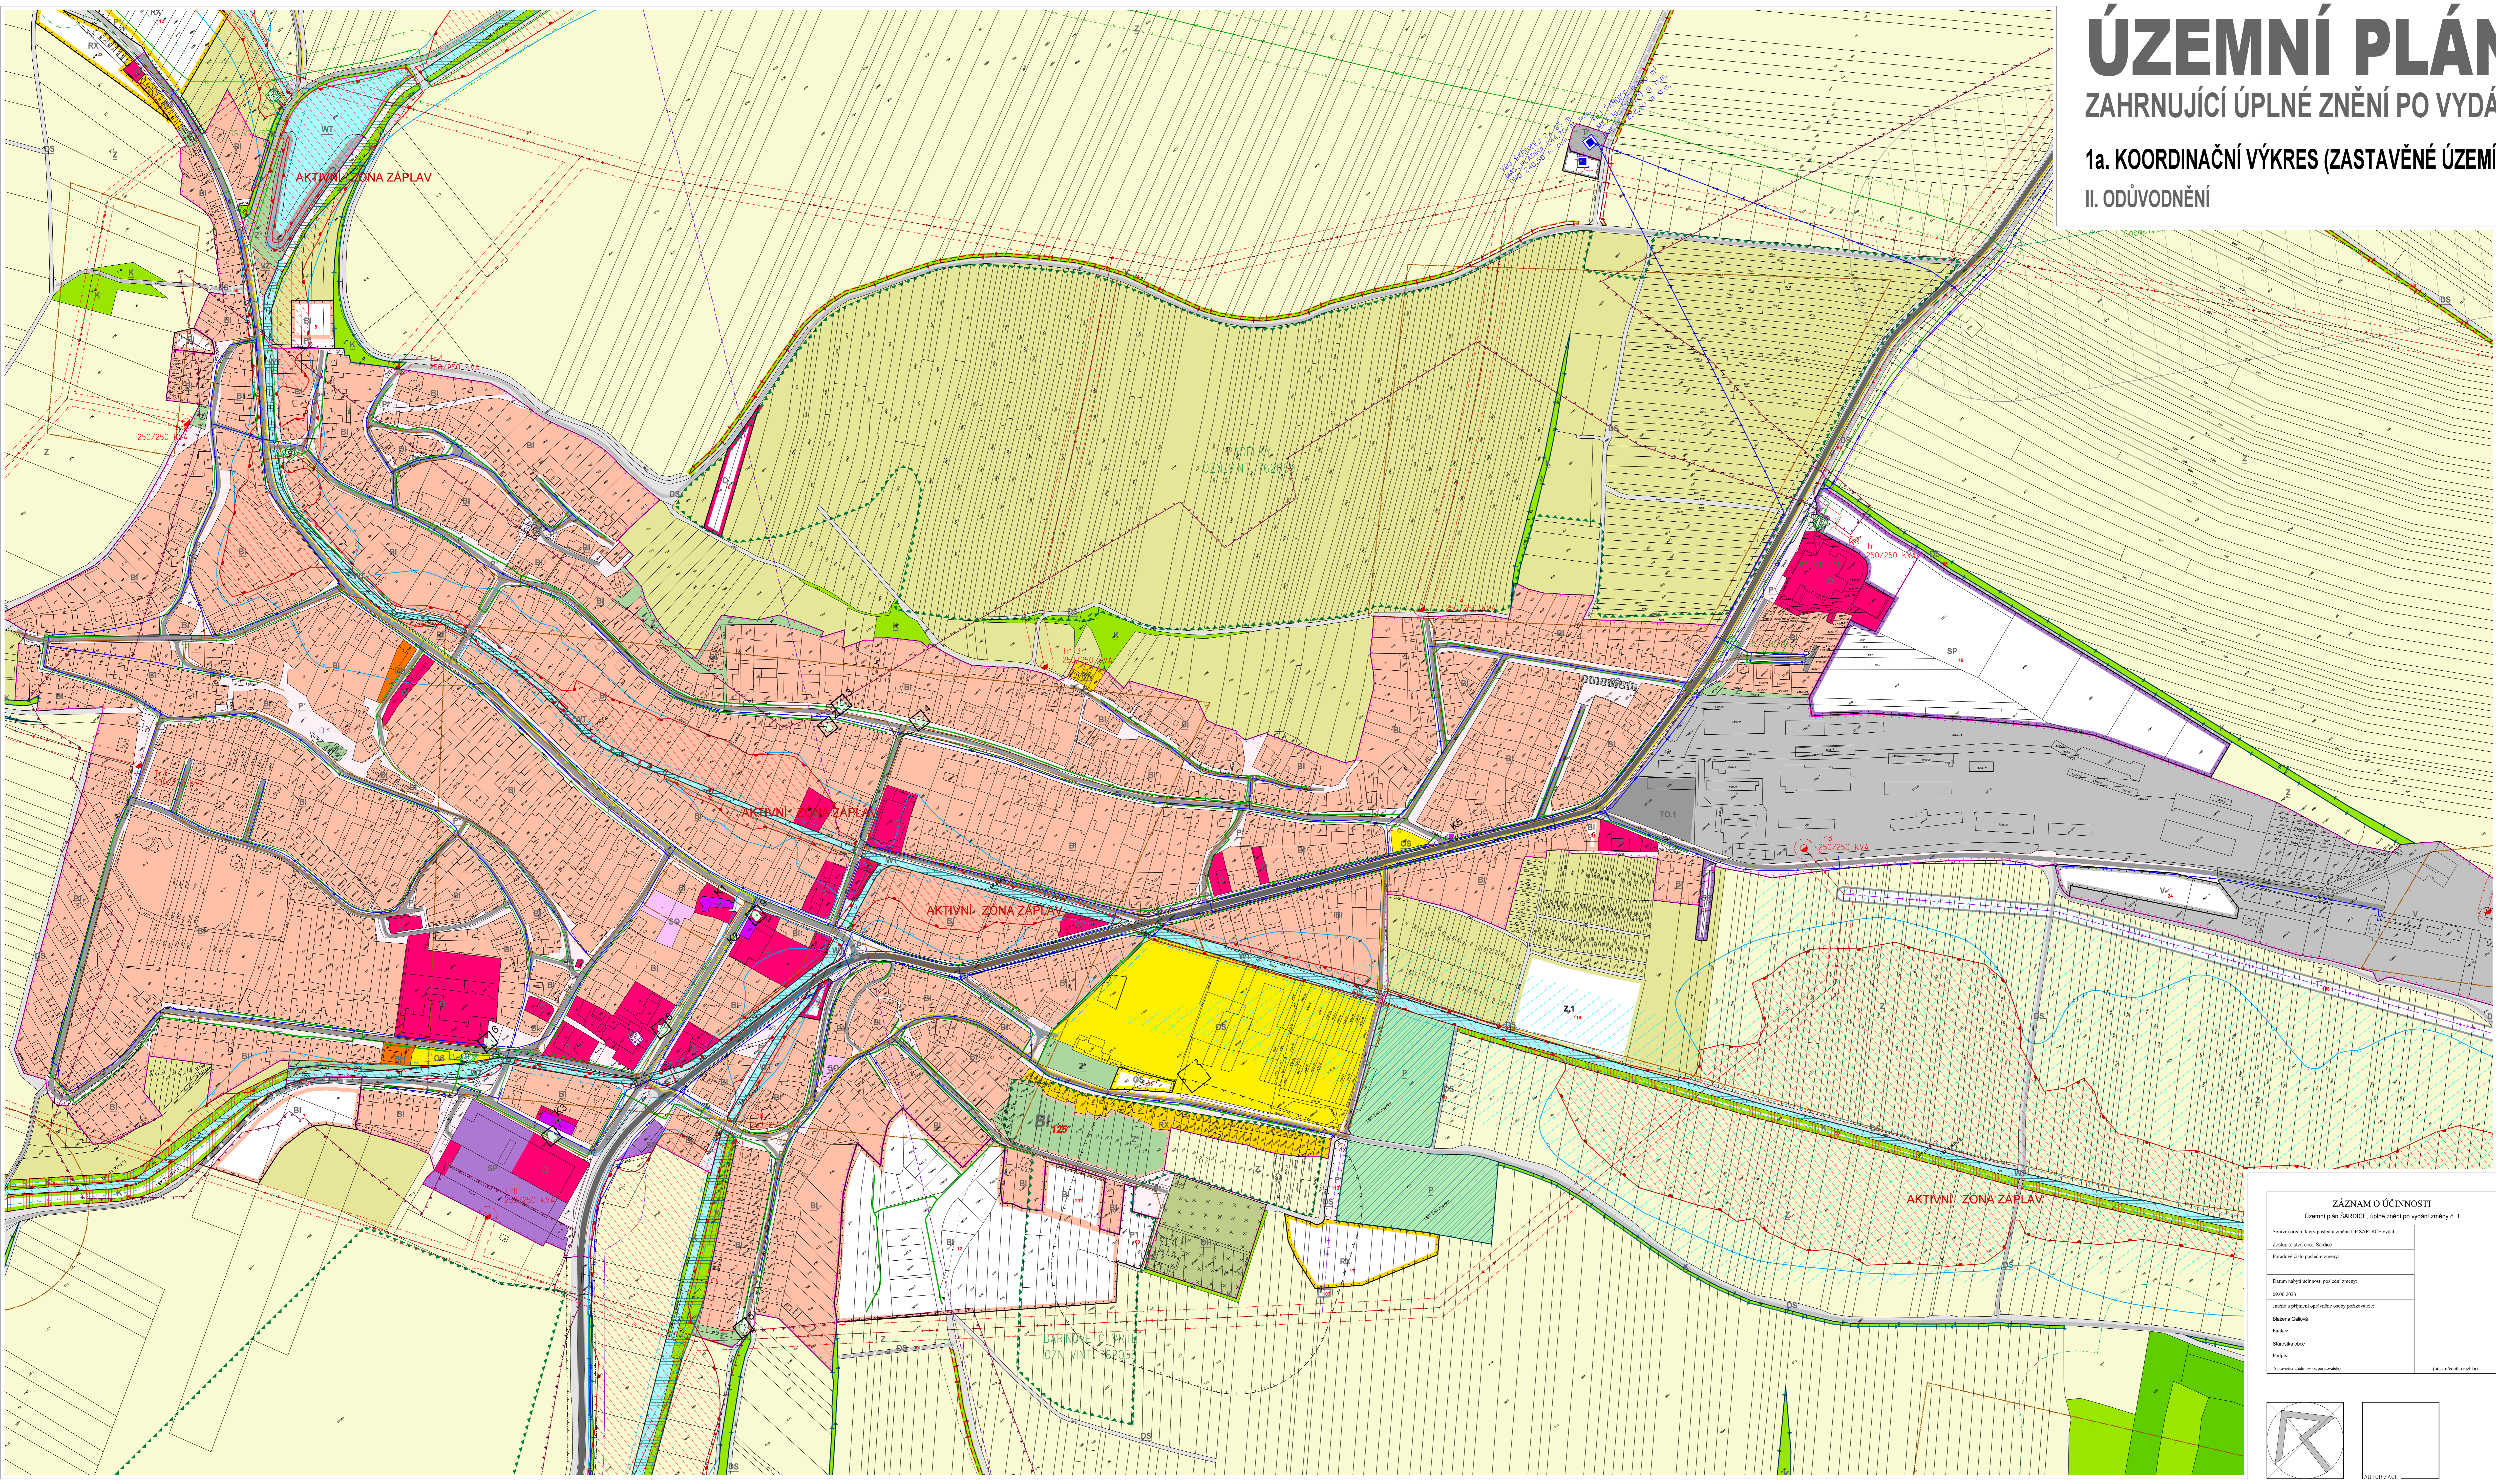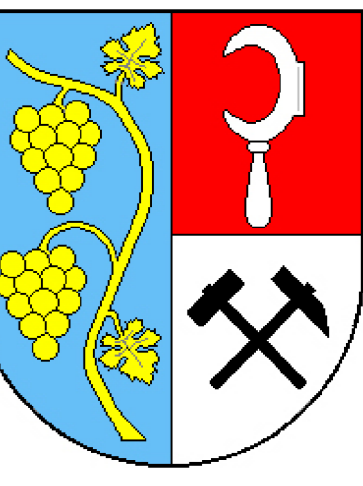

### LEGENDA

HRANICE, VYMEZENÍ ÚZEMÍ	
[Symbol]	HRANICE ZASTAVĚNÉHO ÚZEMÍ K 18.02.2016
[Symbol]	HRANICE ZASTAVĚNÉ PLOCHY

PLOCHY S ROZDÍLNÝM ZPŮSOBEM VYUŽITÍ	
BI	PLOCHY BYDLENÍ - BYDLENÍ INDIVIDUÁLNÍ (NÁVRH ÚZEMNÍ REZERVA)
BI	PLOCHY BYDLENÍ - BYDLENÍ HROMADNÉ
SO	PLOCHY SMĚŠNÉ OBYTNÉ
RS	PLOCHY REKREACE SPECIFICKÝCH FORM
OS	PLOCHY OBČANSKÉHO VYBAVENÍ
OS	PLOCHY OBČANSKÉHO VYBAVENÍ - TĚLOVÝCHOVA A SPORT
OS	PLOCHY OBČANSKÉHO VYBAVENÍ - VEŘEJNÉ POŘEBÍSTĚ
P	PLOCHY VEŘEJNÝCH PROSTRANSTVÍ
Z	PLOCHY ZELENÉ
T	PLOCHY TECHNICKÉ INFRASTRUKTURY
TO.1	PLOCHY PRO NAKLADÁNÍ S COPNÝMI
SP	PLOCHY SMĚŠNÉ VÝROBNÍ
V	PLOCHY VÝROBY A SKLADOVÁNÍ
VX	PLOCHY PRO SPECIFICKÝ DRUH VÝROBY A SKLADOVÁNÍ
VZ	PLOCHY VÝROBY ZEVEDELSKÉ A LESNICKÉ
DS	PLOCHY DOPRAVNÍ INFRASTRUKTURY - SILNIČNÍ DOPRAVA
WT	PLOCHY VODNÍ TOKY
Z	PLOCHY ZEMLĚDĚLSKÉ
Z.1	PLOCHY ZEMLĚDĚLSKÉ SPECIFICKÉ
K	PLOCHY LESNÍ
K	PLOCHY KRAJINNÉ ZELENÉ
P	PLOCHY PŘÍRODNÍ
BI	KÓD PLOCHY S ROZDÍLNÝM ZPŮSOBEM VYUŽITÍ
DS	MŮVRKOVÉ PL. S ROZDÍLNÝM ZPŮSOBEM VYUŽITÍ

ÚZEMNÍ SYSTÉM EKOLOGICKÉ STABILITY	
[Symbol]	REGIONÁLNÍ BIOKORIDOR
[Symbol]	LOKÁLNÍ BIOCENTRUM
[Symbol]	LOKÁLNÍ BIOKORIDOR
[Symbol]	INTERAKČNÍ PŘEVK

DOPRAVNÍ INFRASTRUKTURA	
[Symbol]	SILNICE II. TŘÍDY
[Symbol]	MĚSTNÍ KOMUNIKACE
[Symbol]	ÚČELOVÉ KOMUNIKACE
[Symbol]	CYKLOTRISTICKÁ STEZKA - TRASA
[Symbol]	OP SILNICE V NEZASTAVĚNÉM ÚZEMÍ
[Symbol]	ODCHROVNÍ PĚŠÍ DOSTUPNOSTI

TECHNICKÁ INFRASTRUKTURA - ENERGETIKA	
[Symbol]	NAZEMNÍ KABELOVÉ VĚDNÍ VŘZDVI
[Symbol]	OP NAZEMNÍHO VĚDNÍ VŘZDVI - TRAFOSTANICE
[Symbol]	TRAFOSTANICE STŘEDNĚPŘÍKOVÉ BETONOVÁ ZEDNÁ
[Symbol]	PLYNOVOD VTL - STL - INTL
[Symbol]	REGULAČNÍ STANICE
[Symbol]	BEZPEČNOSTNÍ PÁSMO VTL PLYNOVODŮ
[Symbol]	OP DALŠÍHO TELEKOMUNIKAČNÍHO VĚDNÍ
[Symbol]	OP PŘÍRODNĚJEDNÉ TRASY

OCHRANA PŘÍRODY A KRAJINY	
[Symbol]	VNĚČNÍ TRATI (ob přílohy včl. č. 24/2010 Sb.)
[Symbol]	PÁSMO 50 m OD OKRAJE LEŠA
[Symbol]	HRANICE ÚZEMÍ VÝŠL. PRO VÝKON SPRÁVY VOD. TOKU

RIZIKA PŘÍRODNÍHO PROSTŘEDÍ	
[Symbol]	STANOVENÁ ZÁPLAVOVÁ ÚZEMÍ O100
[Symbol]	AKTIVNÍ ZÓNA ZÁPLAVOVÉHO ÚZEMÍ
[Symbol]	SVÁHOVÉ DEFORMACE (SESBY REGISTROVANÝ)

OCHRANA INVESTIC DO ZPF	
[Symbol]	PROVEDENÁ MELIORAČNÍ OPATŘENÍ

OCHRANA KULTURNÍCH HODNOT ÚZEMÍ	
[Symbol]	NEMOVITÉ KULTURNÍ PAMÁTKY EVIDOVANÉ V ÚSPR ČR
[Symbol]	NEMOVITÉ KULTURNÍ PAMÁTKY MÍSTNÍHO VÝZNAMU
[Symbol]	ARCHEOLOGICKÁ NALEZISTĚ

OSTATNÍ LIMITY VYUŽITÍ ÚZEMÍ	
[Symbol]	OP VEŘEJNÉHO POŘEBÍSTĚ
[Symbol]	PODDOLOVANÉ ÚZEMÍ
[Symbol]	STARÉ ZATĚŽE ÚZEMÍ A KONFORMOVANÉ PLOCHY
[Symbol]	KORIDOR TECH. INFRASTRUKTURY - VTL, PLYNOVOD, ŽE, ŽUR, JAK

CELE SPRÁVNÍ ÚZEMÍ OBCE ŠARDICE JE SITUOVÁNO V OCHRANĚNÉM PÁSMU RADIOLOKAČNÍHO ZAŘZENÍ

ZÁZNAM O ÚČINNOSTI	
Územní plán ŠARDICE, úplné znění po vydání změny č. 1	
Správní území, které podle zákona ÚP ŠARDICE vstoupilo v platnost:	
Zastavěná část obce Šardice	
Příslušné územní části obce Šardice:	
1.	
Území, které bylo předmětem územního opatření:	
1.	
Území, které bylo předmětem územního opatření:	
1.	
Území, které bylo předmětem územního opatření:	
1.	
Území, které bylo předmětem územního opatření:	
1.	

VÝKRES	
PROJEKTOVATEL	OBECNÍ SPOLUPRÁCE
PROJEKTOVATEL	PROJEKTOVATEL
PROJEKTOVATEL	PROJEKTOVATEL

ÚZEMNÍ PLÁN ŠARDICE	
II. Odůvodnění zahrnující úplné znění po vydání změny č. 1	
KOORDINAČNÍ VÝKRES (ZASTAVĚNÉ ÚZEMÍ)	1:2 000