


# NENKOVICE


## ÚZEMNÍ PLÁN

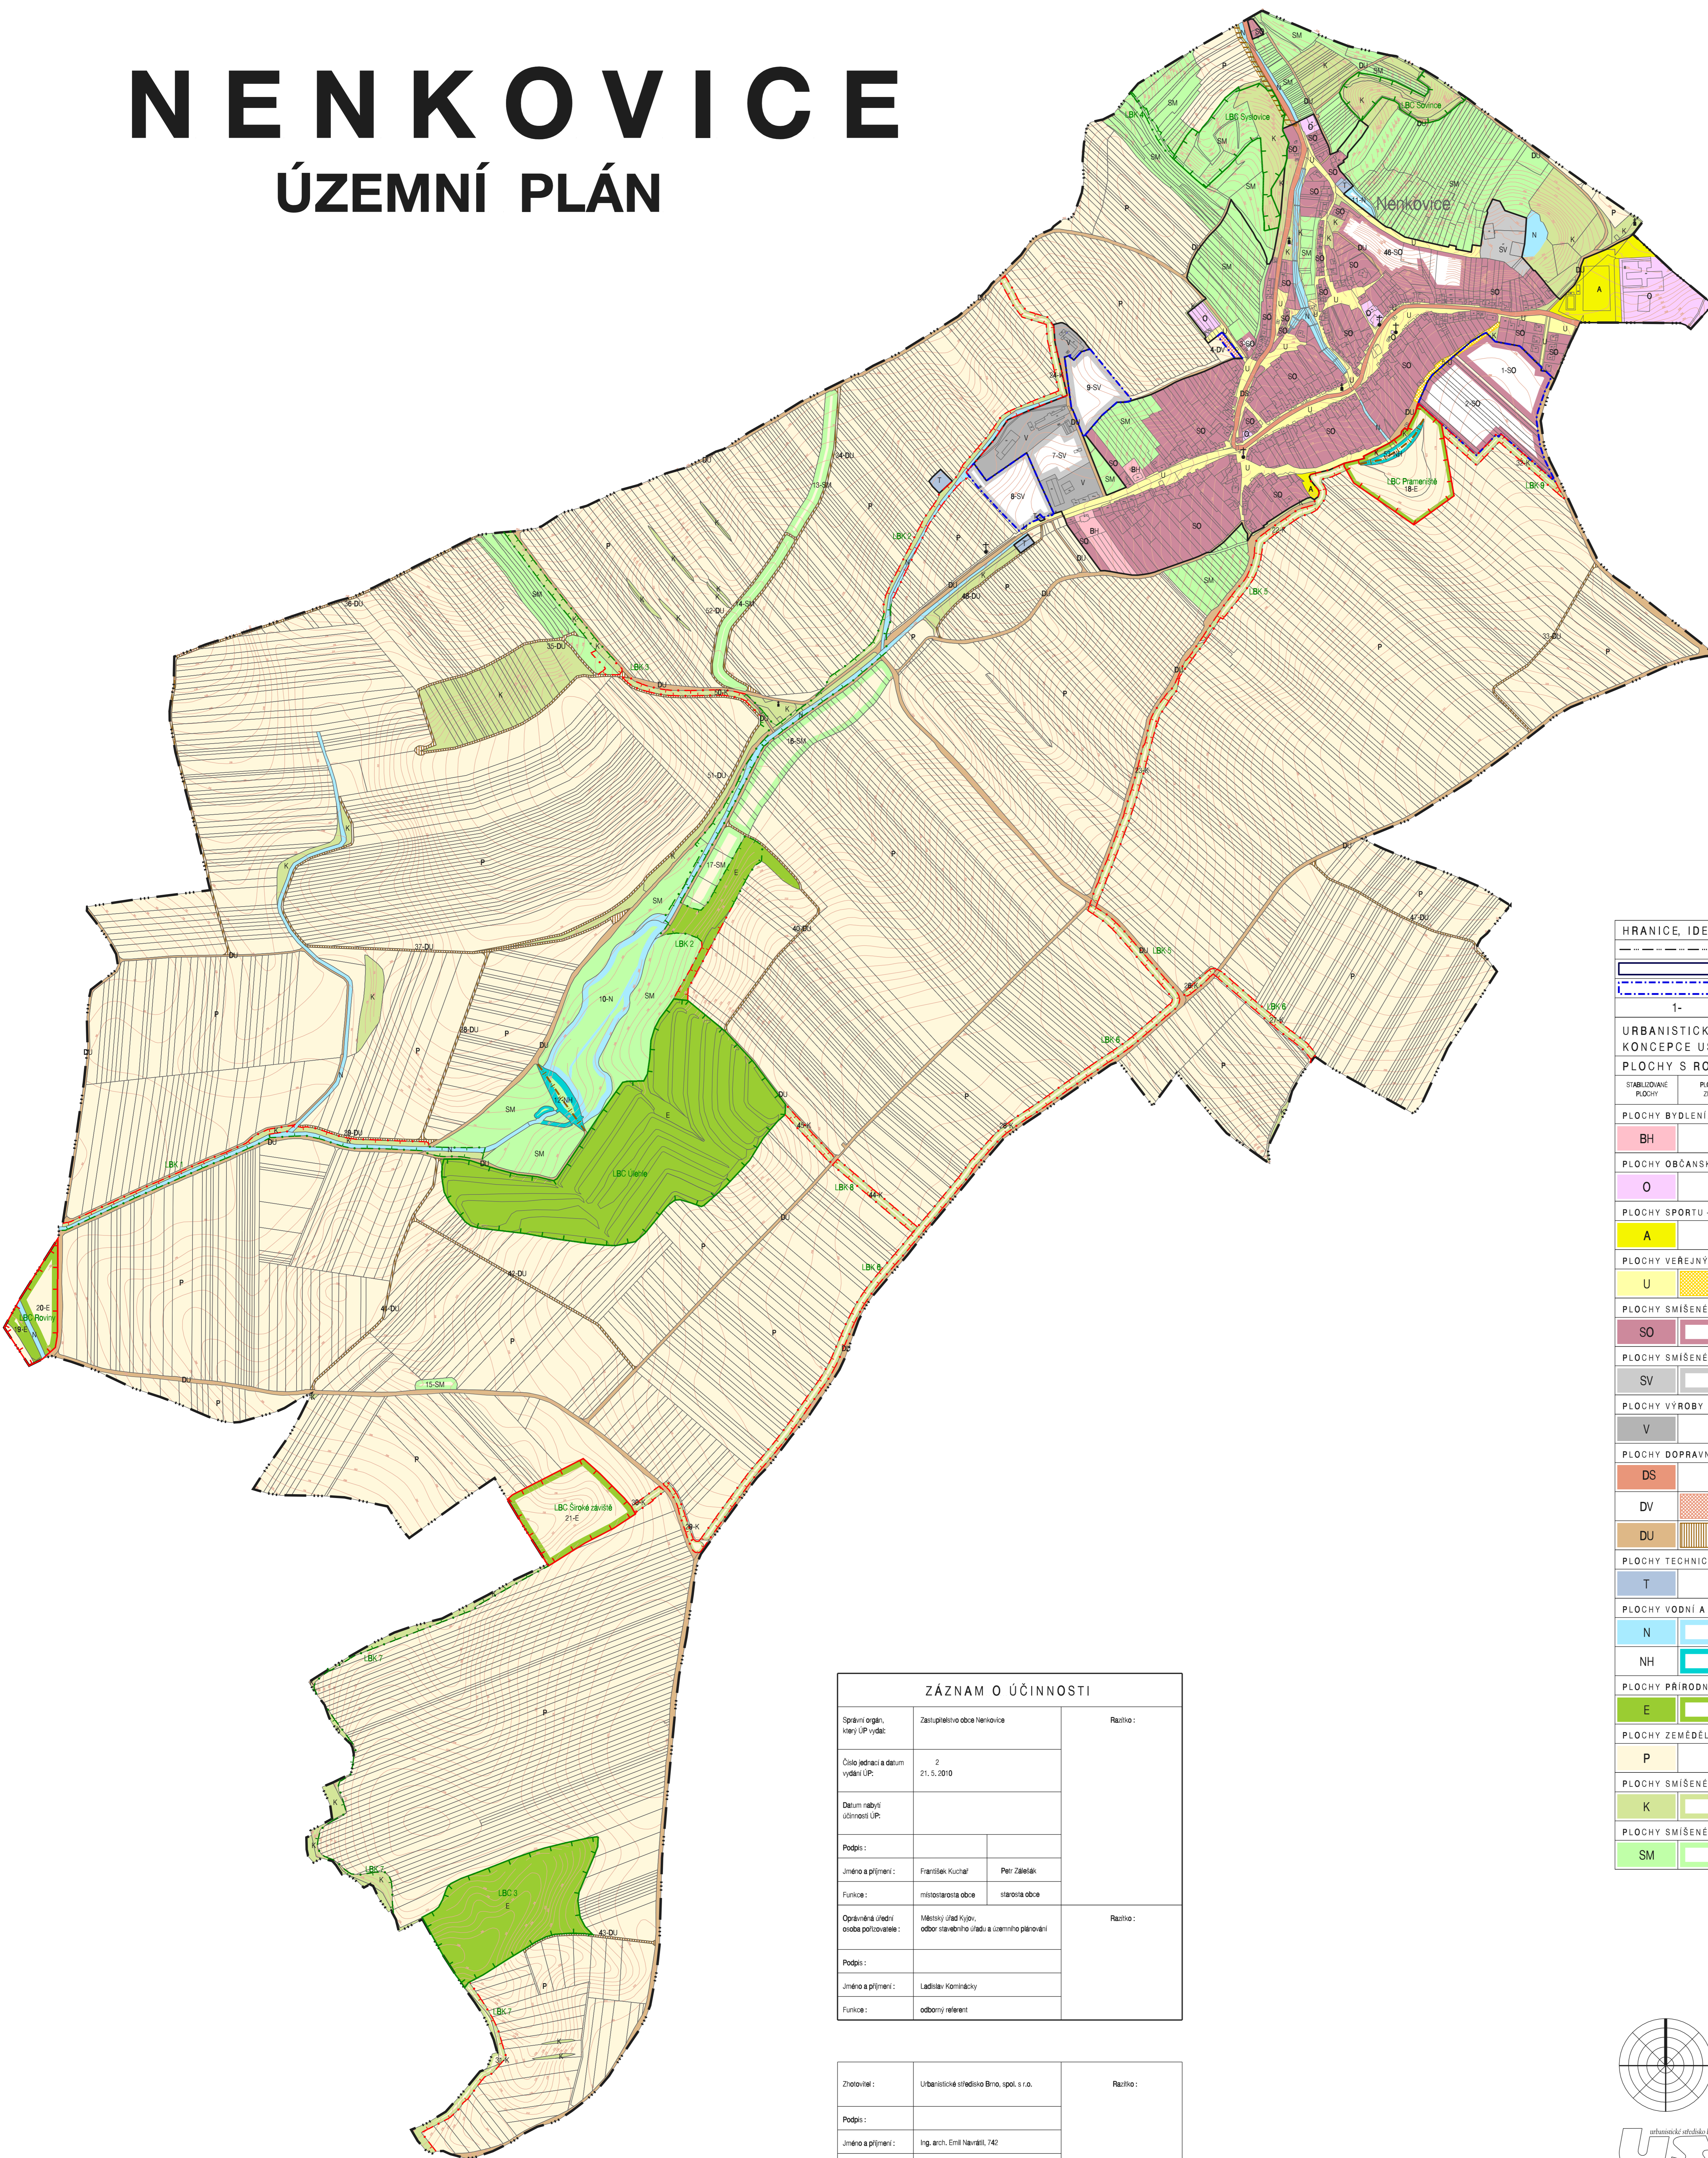

HRANICE, IDENTIFIKACE PLOCH		ÚZEMNÍ SYSTÉM EKOLOGICKÉ STABILITY	
	hranice katastrálního území obce		FUNKČNÍ
	zastavěné území		NEFUNKČNÍ
	zastavěné plochy		lokální biocentrum
	identifikační číslo ploch změny		lokální biokoridor
1-			označení biocentru, biokoridorů
URBANISTICKÁ KONCEPCE, KONCEPCE USPOŘÁDÁNÍ KRAJINY		KONCEPCE VEŘEJNÉ INFRASTRUKTURY	
PLOCHY S ROZDÍLNÝM ZPŮSOBEM VYUŽITÍ		DOPRAVNÍ INFRASTRUKTURA	
STABILIZOVANÉ PLOCHY	PLOCHY ZMĚNY	ÚZEMNÍ REZERVY	
PLOCHY BYDLENÍ - B		TECHNICKÁ INFRASTRUKTURA	
BH	BYDLENÍ HROMADNÉ		koridor pro kanalizaci
O	VEŘEJNÁ VYBAVENOST		hráz rybníka - polehu
PLOCHY SPORTU - A		OCHRANA A ROZVOJ HODNOT ÚZEMÍ	
A	SPORT	STAV	NAŘÍŽÍ
PLOCHY VEŘEJNÝCH PROSTRANSTVÍ - U			významná dobrá architektura
U			dominantní urbanistické struktury obce
PLOCHY SMÍŠENÉ OBYTNÉ - SO			místa významných polívek
SO			
PLOCHY SMÍŠENÉ VÝROBNÍ - SV			
SV			
PLOCHY VÝROBY A SKLADOVÁNÍ - V			
V	ZEMĚLŠKÁ VÝROBA		
PLOCHY DOPRAVNÍ INFRASTRUKTURY - D			
DS	SILNIČNÍ DOPRAVA		
DV	DOPRAVNÍ VYBAVENÍ		
DU	ÚČELOVÉ KOMUNIKACE		
PLOCHY TECHNICKÉ INFRASTRUKTURY - T			
T	TECHNICKÁ INFRASTRUKTURA		
PLOCHY VODNÍ A VODOHOSPODÁŘSKÉ - N			
N	VODNÍ PLOCHY A TOKY		
NH	VODOHOSPODÁŘSKÁ PLOCHA		
PLOCHY PŘÍRODNÍ - E			
E			
PLOCHY ZEMĚLŠKÉ - P			
P			
PLOCHY SMÍŠENÉ NEZASTAVĚNÉHO ÚZEMÍ - KRAJINNÝ RÁMEC - K			
K			
PLOCHY SMÍŠENÉ NEZASTAVĚNÉHO ÚZEMÍ - SM			
SM			

ZÁZNAM O ÚČINNOSTI		
Správní orgán, který ÚP vydal:	Zastupitelstvo obce Nenkovice	Račsko:
Číslo jednací a datum vydání ÚP:	2 21.5.2010	
Datum nabytí účinnosti ÚP:		
Podpis:		
Jméno a příjmení:	František Kuchař     Petr Zateřák	
Funkce:	místostarosta obce     starosta obce	
Oprávněná úřední osoba pořizovatele:	Městský úřad Kyjov, odbor stavebního úřadu a územního plánování	Račsko:
Podpis:		
Jméno a příjmení:	Ladislav Komárňáček	
Funkce:	odborný referent	

Zhotovitel:	Urbanistické středisko Brno, spol. s r.o.	Račsko:
Podpis:		
Jméno a příjmení:	Ing. arch. Emil Navrátil, 742	
Funkce:	hlavní projektant	

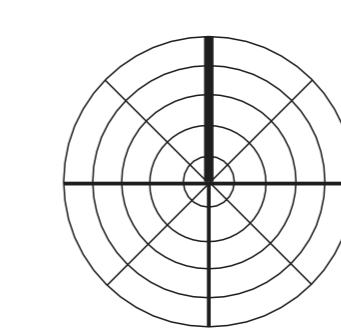

Urbanistické středisko Brno  
**USB**

### HLAVNÍ VÝKRES

EVIDENČNÍ ČÍSLO : 26 - 001 - 069  
 ZHOTOVITEL : URBANISTICKÉ STŘEDISKO BRNO, SPOL. S. R. O.  
 PROJEKTANTI : ING. ARCH. E. NAVRÁTIL, ING. P. VESELY, MGR. M. NOVOTNÝ  
 GRAF. PRÁCE : V. JELINKOVÁ  
 POŘIZOVATEL : MĚSTSKÝ ÚŘAD KYJOV