

VODNÍ HOSPODÁŘSTVÍ


		VODOVODNÍ PŘIVADĚČ
		VODOVOD
		VODNÍ ZDROJ
		ČERPAČÍ STANICE
		KANALIZACE JEDNOTNÁ NÁVRH VYUŽITÍ PRO DEŠŤOVOU
		KANALIZACE SPLAŠKOVÁ
		KANALIZACE TLAKOVÁ
		KANALIZACE DEŠŤOVÁ
		KANALIZAČNÍ ČERPAČÍ STANICE
		VODNÍ TOK STÁLÝ, OBČASNÝ
		VODNÍ TOK ZATRUBNĚNÝ - NÁVRH OTEVŘENÍ
		ZÁCHYTNÝ PŘÍKOP
		HRANICE ZÁTOPY
		VODNÍ PLOCHY
		NÁVRH REVITALIZACE VODNÍCH PRVKŮ

ORGANIZACE ÚZEMÍ

	HRANICE ŘEŠENÉHO ÚZEMÍ KATASTRU OBCE MORAVANY
	HRANICE ZASTAVĚNÉHO ÚZEMÍ OBCE
	HRANICE ZASTAVITELNÝCH PLOCH

INFORMACE

		PHO 1 - VODNÍHO ZDROJE
		PHO 1 - VODNÍHO ZDROJE
		PHO 2 - VODNÍHO ZDROJE
		PLOCHA PRO ČOV

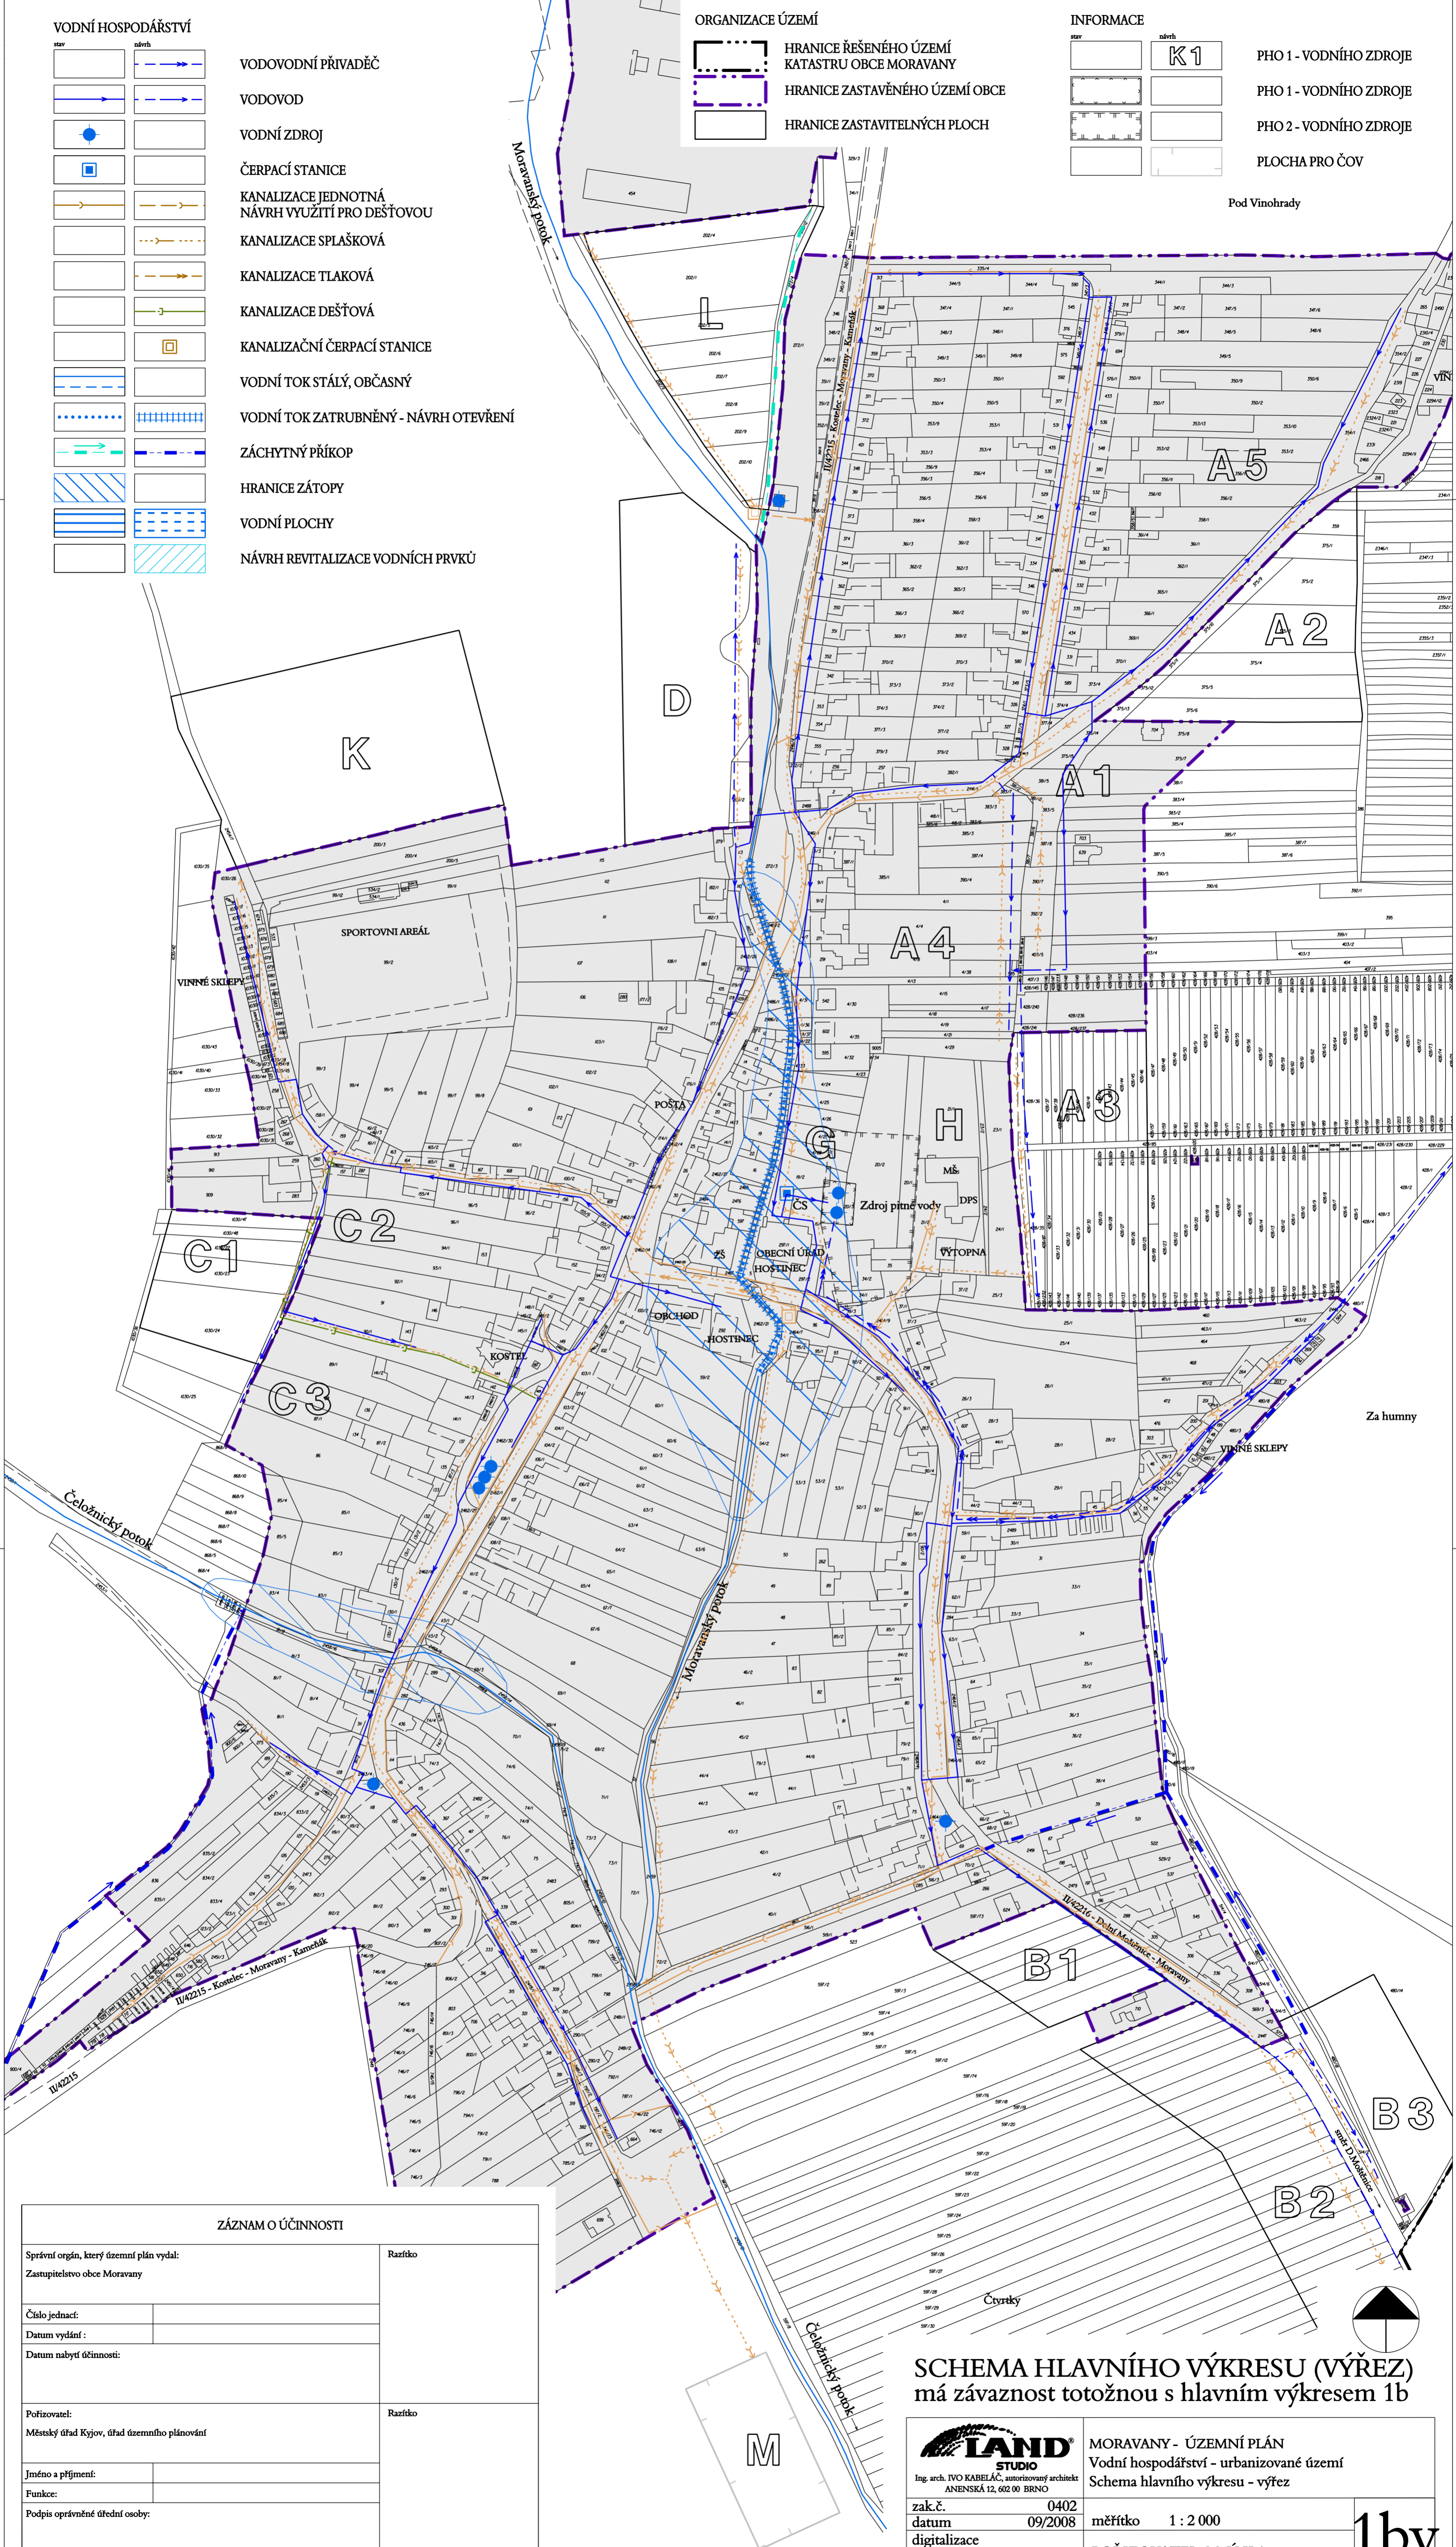

ZÁZNAM O ÚČINNOSTI	
Správní orgán, který územní plán vydal: Zastupitelstvo obce Moravany	Razítko
Číslo jednací:	
Datum vydání:	
Datum nabytí účinnosti:	
Pořizovatel: Městský úřad Kyjov, úřad územního plánování	Razítko
Jméno a příjmení:	
Funkce:	
Podpis oprávněné úřední osoby:	

SCHEMA HLAVNÍHO VÝKRESU (VÝŘEZ)
má závaznost totožnou s hlavním výkresem 1b

 Ing. arch. IVO KABELÁČ, autorizovaný architekt ANENSKÁ 12, 602 00 BRNO	MORAVANY - ÚZEMNÍ PLÁN Vodní hospodářství - urbanizované území Schema hlavního výkresu - výřez
	zak.č. 0402 datum 09/2008 digitalizace PŽKaGIS s.r.o Brno

1bv