


ÚZEMNÍ PLÁN KYJOV

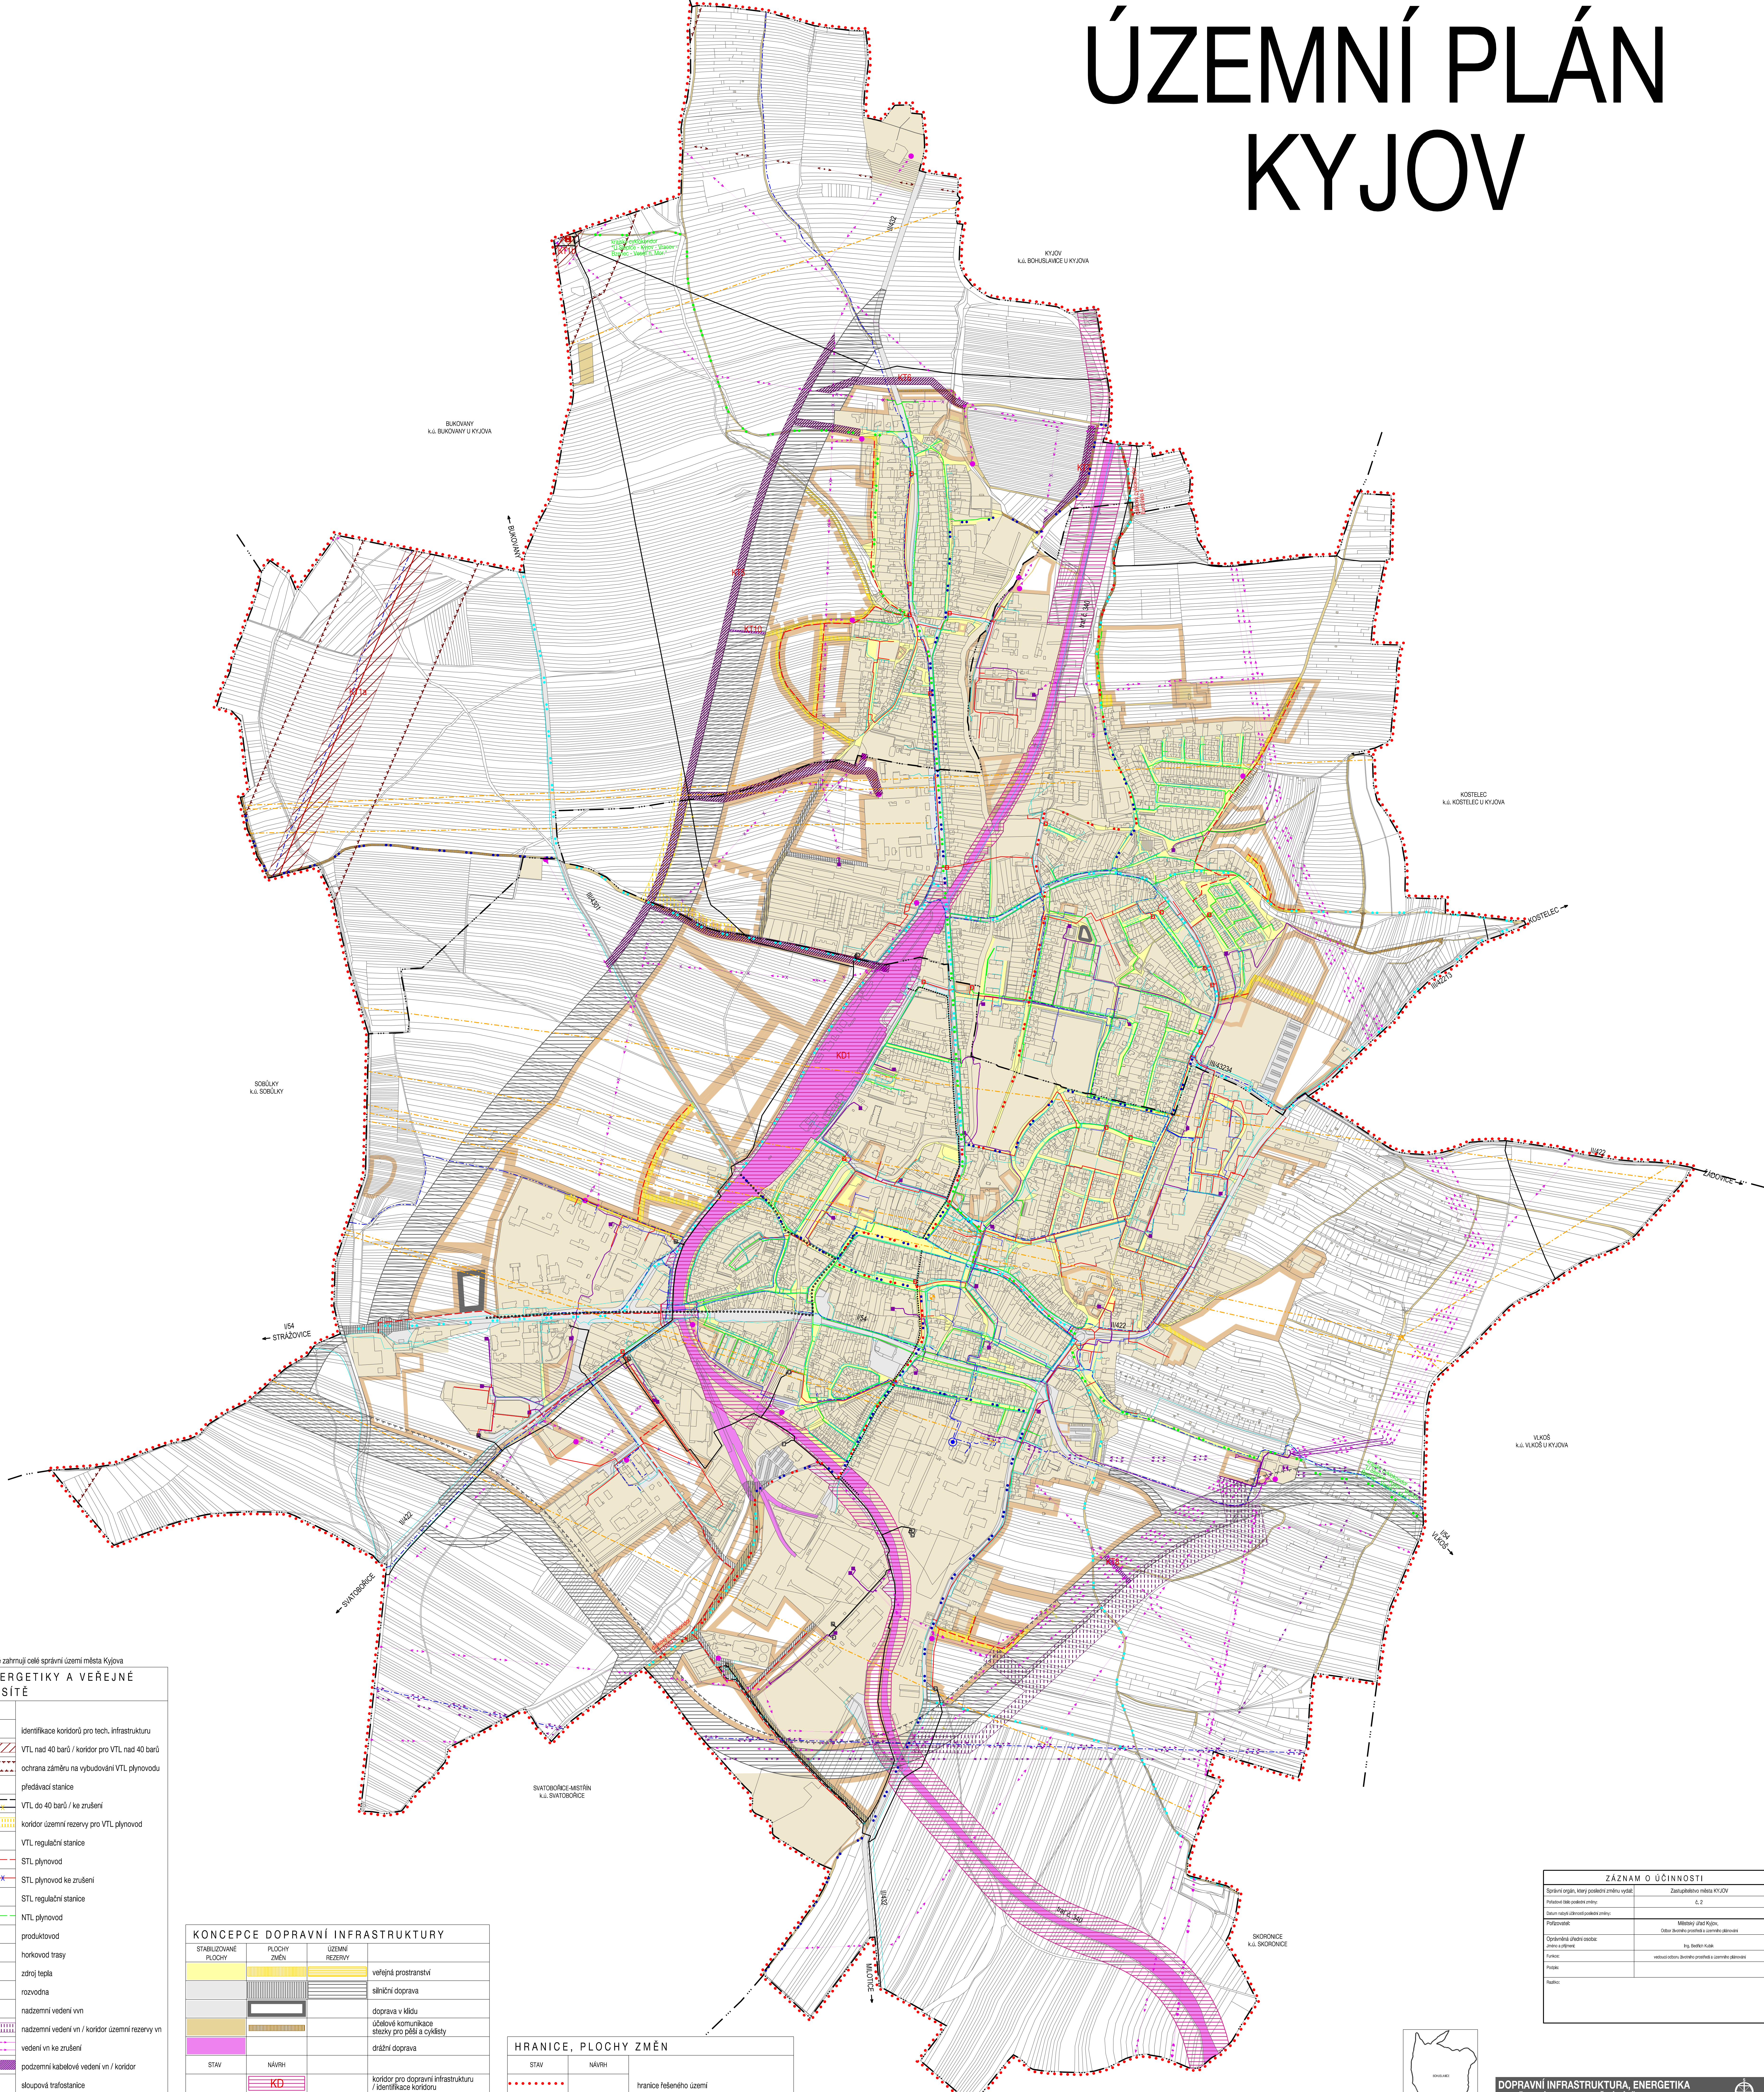

Pozn.: Jevy zobrazené v legendě zahrnují celé správní území města Kyjova

KONCEPCE ENERGETIKY A VEŘEJNÉ KOMUNIKAČNÍ SÍTĚ

STAV	NÁVRH	Popis
	KT	identifikace koridorů pro tech. infrastrukturu
		VTL nad 40 barů / koridor pro VTL nad 40 barů
		ochrana záměru na vybudování VTL plynovodu
		předávací stanice
		VTL do 40 barů / ke zrušení
		koridor územní rezervy pro VTL plynovodu
	D	VTL regulační stanice
		STL plynovod
		STL plynovod ke zrušení
	D	STL regulační stanice
		NTL plynovod
		produktovod
		horkovod trasy
		zdroj tepla
	H	rozvodna
		nadzemní vedení vn
		nadzemní vedení vn / koridor územní rezervy vn
		vedení vn ke zrušení
		podzemní kabelové vedení vn / koridor
		skupinová trafostanice
		záběná (kiosková) trafostanice
		el. komunikační vedení - optický kabel
		el. komunikační vedení - radioreléový paprsek
		el. komunikační vedení - místní kabel
		el. komunikační zařízení


KONCEPCE DOPRAVNÍ INFRASTRUKTURY

STABILIZOVANÉ PLOCHY	PLOCHY ZMĚN	ÚZEMNÍ REZERVY	Popis
			veřejná prostranství
			silniční doprava
			doprava v křídle
			účelové komunikační sítě pro pěší a cyklisty
			drážní doprava
			koridor pro dopravní infrastrukturu / identifikace koridoru
			ochrana záměru na vybudování přelozby silnice I/4
			dřávkový cyklokoridor EuroVelo 4
			krájský cyklokoridor "U Slepice - Kyjov - Vracov - Eberenc - Veselí n. Mor."
			ostatní cyklistické trasy
			hlavní pěší propojení

HHRANICE, PLOCHY ZMĚN

STAV	NÁVRH	Popis
		hranice řešeného území
		hranice kraje
		hranice katastrálních území
		zastavěné území
		zastavěné plochy, plochy přestavby
		územní rezervy

ZÁZNAM O ÚČINNOSTI	
Spisová značka, která poskytuje právní účinnost	Zastupitelstvo města KYJOV
Právní síla právního aktu	C. 2
Číslo územního plánovacího dokumentu	
Podpis	Město Kyjov
Podpis	Oldřich Janda, starosta
Podpis	Ing. Bedřich Kala
Podpis	Městský úřad Kyjov
Podpis	

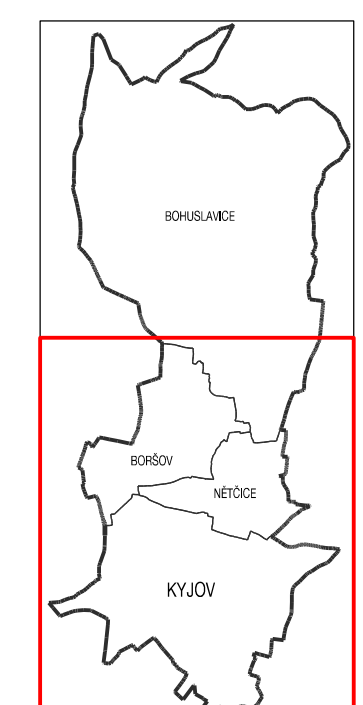

DOPRAVNÍ INFRASTRUKTURA, ENERGETIKA A VEŘEJNÉ KOMUNIKAČNÍ SÍTĚ

ÚZEMNÍ PLÁN KYJOV - ÚPLNÉ ZNĚNÍ PO PŘEDÁNÍ ZMĚNĚ 4.1.2	
EVROPSKÝ ŠEDÍ: 218-001-412	
ZPRACOVATEL: URBANISTICKÉ STŘEDISKO BRNO, SPOL. S R. O.	
PROJEKTANT: ING. AROCH V. ZDENEK, ING. AROCH P. DUCHÁČEK, ING. P. VESELY, MGR. M. NOVOTNÝ	
PORADYTEL: MĚSTSKÝ ÚŘAD KYJOV	
MĚŘÍTKO: 1:1 000	
DATA: 2016/2019	