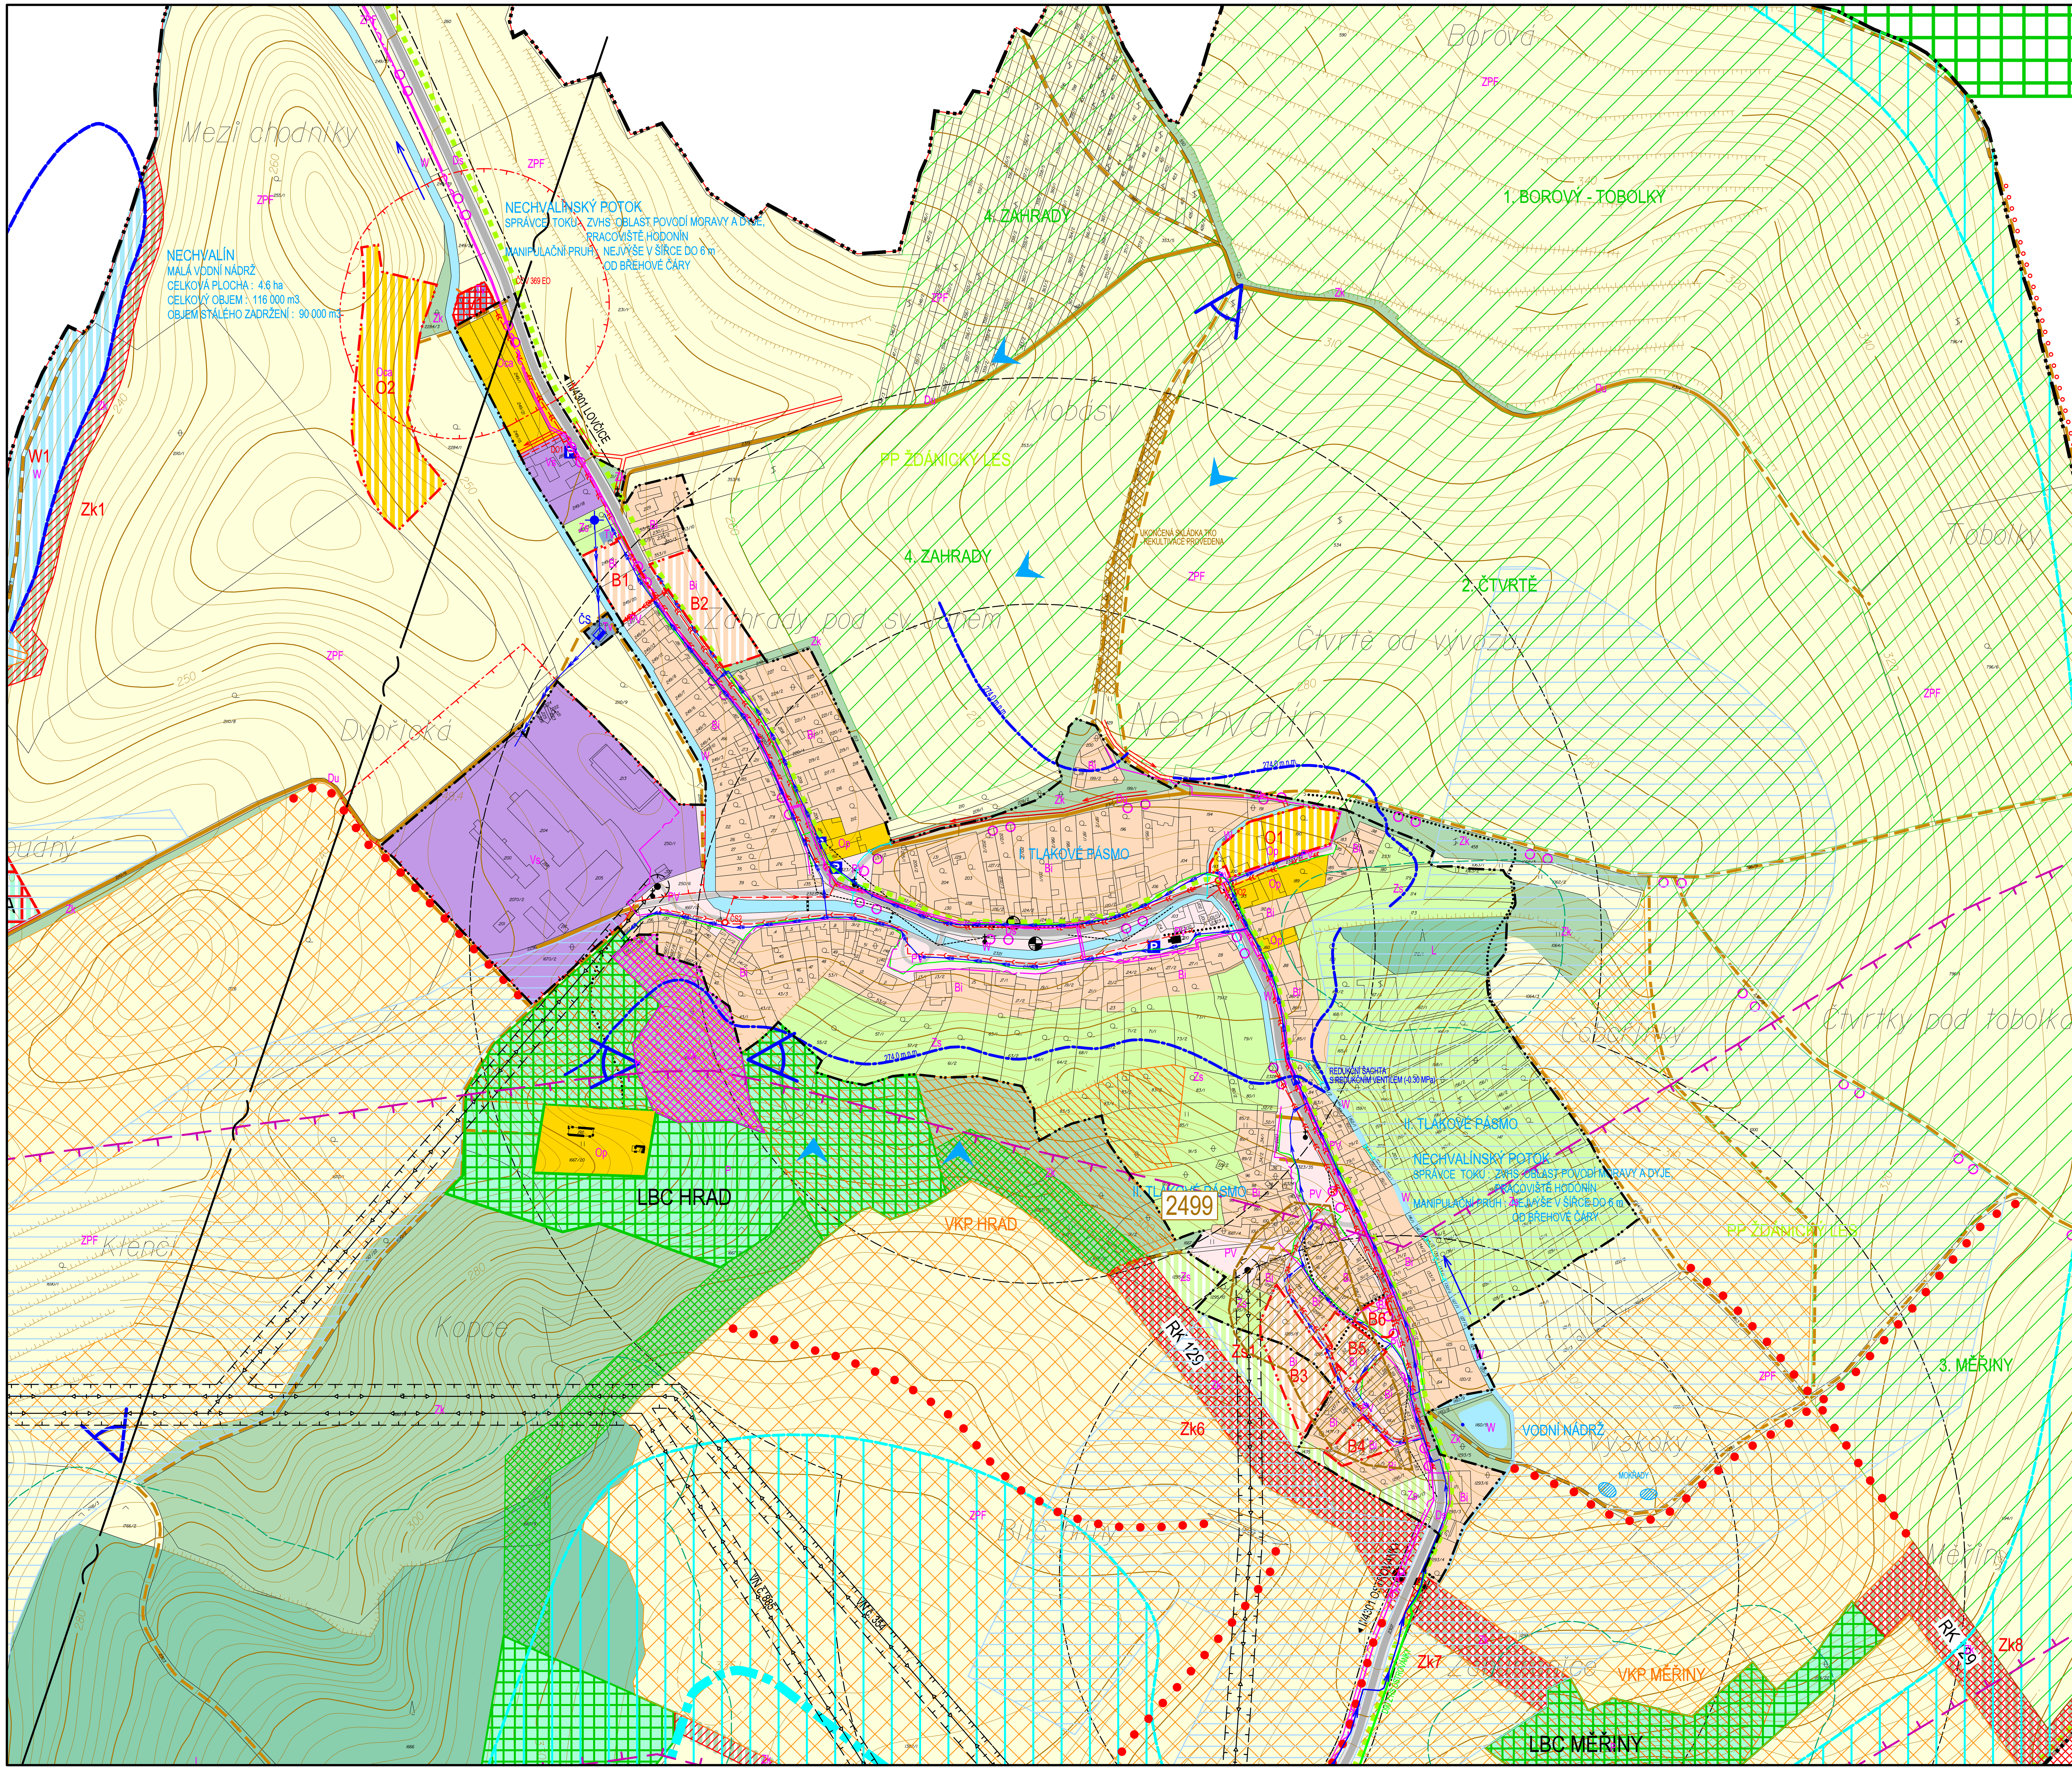

ÚZEMNÍ PLÁN
NECHVALÍN

STABILIZOVANÉ PLOCHY	PLOCHY ZMĚN	
		HRANICE KATASTRÁLNÍ - HRANICE ŘEŠENÉHO ÚZEMÍ
		HRANICE ZASTAVĚNÉHO ÚZEMÍ K 30.11.2007
		HRANICE ZASTAVITELNÝCH PLOCH
PLOCHY BYDLENÍ		
BI	BI	PLOCHY INDIVIDUÁLNÍHO BYDLENÍ
PLOCHY OBČANSKÉHO VYBAVENÍ		
Op	Op	PLOCHY POLYFUNKČNÍ VYBAVENOSTI
Oca	Oca	PLOCHY ZAŘÍZENÍ AGROTURISTIKY
PLOCHY VEŘEJNÝCH PROSTRANSTVÍ		
Pv		PLOCHY VEŘEJNÝCH PROSTRANSTVÍ
PLOCHY DOPRAVNÍ INFRASTRUKTURY		
Ds		PLOCHY SILNIČNÍ DOPRAVY
Du		PLOCHY ÚČELOVÉ DOPRAVY
PLOCHY TECHNICKÉ INFRASTRUKTURY		
TV	TV	PLOCHY TECHNICKÉ INFRASTRUKTURY - VODNÍ HOSPODÁŘSTVÍ
PLOCHY VÝROBY		
Vs		PLOCHY SMÍŠENÉ VÝROBNÍ
PLOCHY SÍDELNÍ ZELENĚ		
Zs	Zs	PLOCHY SÍDELNÍ ZELENĚ
PLOCHY VODNÍ A VODOHOSPODÁŘSKÉ		
W	W	VODNÍ PLOCHY A TOKY
PLOCHY ZEMĚDĚLSKÉ		
ZPF		PLOCHY ZEMĚDĚLSKÉ
PLOCHY LESNÍ		
L		PLOCHY LESNÍ
PLOCHY PŘÍRODNÍ		
P	P	PLOCHY PŘÍRODNÍ
PLOCHY SMÍŠENÉ NEZASTAVĚNÉHO ÚZEMÍ		
Zk	Zk	PLOCHY KRAJINNÉ ZELENĚ
		PLOCHY PRVKŮ ÚZEMNÍHO SYSTÉMU EKOLOGICKÉ STABILITY - NADREGIONÁLNÍ BIOCENTRUM FUNKČNÍ
		PLOCHY PRVKŮ ÚZEMNÍHO SYSTÉMU EKOLOGICKÉ STABILITY - LOKÁLNÍ BIOCENTRUM FUNKČNÍ, NAVRŽENÉ
		PLOCHY PRVKŮ ÚZEMNÍHO SYSTÉMU EKOLOGICKÉ STABILITY - REGIONÁLNÍ BIOKORIDOR FUNKČNÍ, NAVRŽENÝ
		PLOCHY PRVKŮ ÚZEMNÍHO SYSTÉMU EKOLOGICKÉ STABILITY - LOKÁLNÍ BIOKORIDOR FUNKČNÍ, NAVRŽENÝ
		VÝZNAMNÝ KRAJINNÝ PRVEK
		HRANICE PŘÍRODNÍHO PARKU ŽDÁNICKÝ LES
		PLOCHY VYŽADUJÍCÍ ZMĚNU NEBO ÚPRAVU ZPŮSOBU OBHOSPODAŘOVÁNÍ DLE ZÁSAD UDRŽITELNÉHO ROZVOJE
		VINIČNÍ TRATĚ S OZNAČENÍM
		DOPROVODNÁ ZELEŇ, ALEJE A PROTIEROZNÍ OPATŘENÍ NA ZPF
		NAVRHOVANÉ OCHRANNÉ PÁSMO KRAJINNÝCH HORIZONTŮ
		POHLEDOVÝ HORIZONT LOKÁLNÍHO VÝZNAMU
		MÍSTA DALEKÝCH VÝHLEDŮ
		MELIORACE
		PAMÁTKOVĚ CHRÁNĚNÁ PLOCHA
		OSTATNÍ PAMÁTKY MÍSTNÍHO VÝZNAMU
		OCHRANNÉ PÁSMO VÝROBY
		OCHRANNÉ PÁSMO ČISTÍRNY ODPADNÍCH VOD
		OCHRANNÉ PÁSMO LESA

STABILIZOVANÉ PLOCHY	PLOCHY ZMĚN	
		SILNICE III. TŘÍDY
		MÍSTNÍ KOMUNIKACE
		ÚČELOVÉ KOMUNIKACE ZPEVNĚNÉ
		ÚČELOVÉ KOMUNIKACE NEZPEVNĚNÉ
		CHODNÍKY, PĚŠÍ PROPOJENÍ
		CYKLOTRASA
		ZNAČENÁ TURISTICKÁ TRASA
		OCHRANNÉ PÁSMO SILNICE
		ROZHLEDOVÁ POLE KŘIŽOVATEK
		ZASTÁVKY AUTOBUSOVÉ PŘEPRAVY OSOB
		DOCHÁZKOVÉ VZDÁLENOSTI ZASTÁVEK
P		PARKOVIŠTĚ
		ELEKTRICKÉ VEDENÍ VN 22 kV
		TRAFOSTANICE
		OCHRANNÉ PÁSMO ELEKTRICKÉHO VEDENÍ VN 22 kV
		STL PLYNOVOD
		OCHRANNÉ PÁSMO KORIDORU INŽENÝRSKÝCH SÍTÍ
		DÁLKOVÝ KABEL
		MÍSTNÍ SDĚLOVACÍ KABEL
		TRASA RR PAPRSKU
		PŘIVÁDĚCÍ VODOVODNÍ ŘAD
		ROZVODNÁ VODOVODNÍ SÍŤ - I. TLAKOVÉ PÁSMO
		ROZVODNÁ VODOVODNÍ SÍŤ - II. TLAKOVÉ PÁSMO
		VÝTLAČNÝ VODOVODNÍ ŘAD
		REDUKČNÍ ŠACHTA
		ČERPACÍ STANICE
		VODNÍ ZDROJ
		HRANICE TLAKOVÝCH PÁSEM
		MOKŘADY
		JEDNOTNÁ KANALIZACE
		SPLAŠKOVÁ KANALIZACE
		VÝTLAK ODPADNÍCH VOD
		ZATRUBNĚNÝ VODNÍ TOK
	ČS	ČERPACÍ STANICE
	DO	DEŠŤOVÝ ODDĚLOVAČ
		ZÁCHYTNÝ PŘÍKOP
		ČISTÍRNA ODPADNÍCH VOD
		UKONČENÁ SKLÁDKA TKO - REKULTIVACE PROVEDENA
		PŘÍTOK EXTRAVILÁNOVÝCH VOD
		POTENCIÁLNÍ SESUVNÁ ÚZEMÍ

Ing. arch. Vladimír Dujka, Kamenná 3858, Zlín 760 01

Pořizovatel: Městský úřad Kyjov, odbor stavebního řádu a územního plánování			Zak.č.:	09/2003
Obec: Nechvalín	Okres: Hodonín	Kraj: Jihomoravský	Arch.č.:	430/08
Akce: ÚZEMNÍ PLÁN NECHVALÍN			Formát:	15 A4
			Stupeň:	NÁVRH
			Datum:	05/2008
			Měřítko:	1:2000
Obsah: KOORDINAČNÍ VÝKRES - ZASTAVĚNÉ A ZASTAVITELNÉ ÚZEMÍ			Č.v.:	B.2.2-2