


# ÚZEMNÍ PLÁN KYJOV

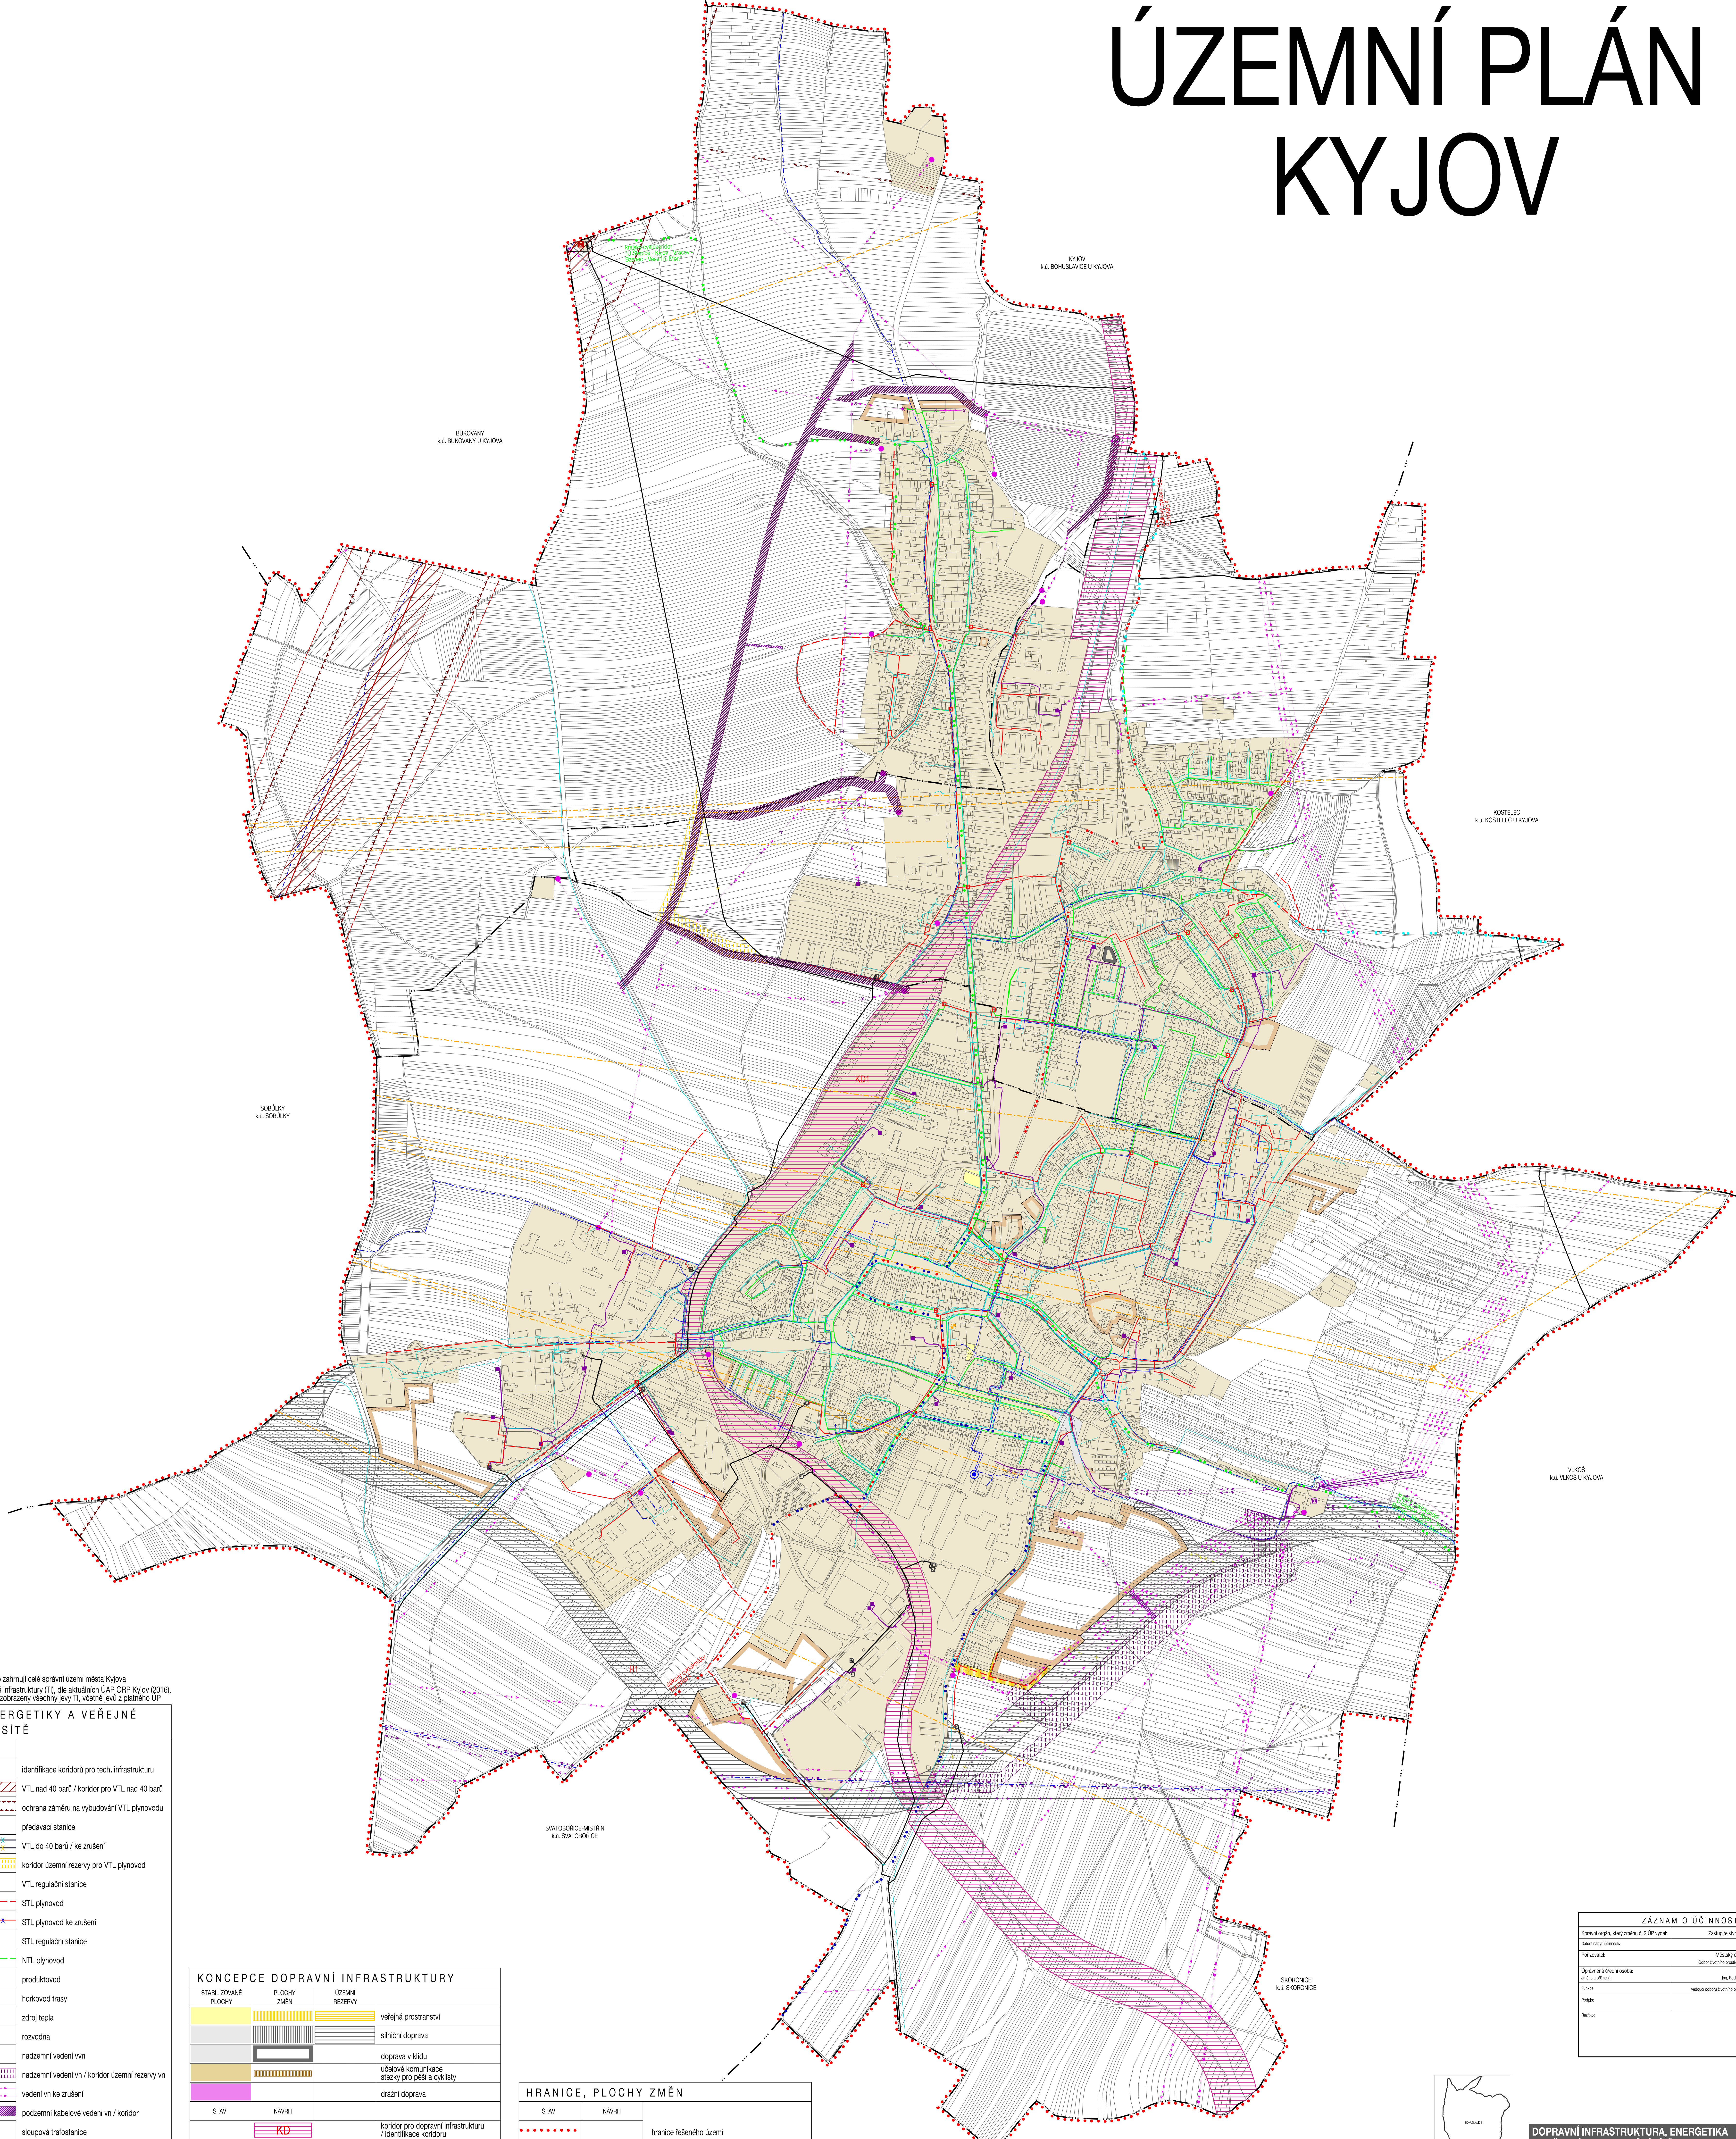


Prostředím je zobrazeno v legendě zahrnutí celé správní území města Kyjova. Vzhledem k aktualizaci technické infrastruktury (TI) dle aktuálního ÚAP ORP Kyjov (2016), jsou pro přehlednost ve výkresu zobrazeny všechny jvy TI, včetně jvů z platného ÚP.

STAV	NÁVRH	OPIS
	<b>KT</b>	identifikace koridorů pro tech. infrastrukturu
		VTL nad 40 barů / koridor pro VTL nad 40 barů
		ochrana záměru na vybudování VTL plynovodu
		předávací stanice
		VTL do 40 barů / ke zrušení
		koridor územní rezervy pro VTL plynovodu
	<b>ED</b>	VTL regulační stanice
		STU plynovod
		STL plynovod ke zrušení
	<b>ED</b>	STL regulační stanice
		NTL plynovod
		produktovod
		horkovod trasy
		zdroj tepla
	<b>H</b>	rozvodna
		nadzemní vedení vln
		nadzemní vedení vn / koridor územní rezervy vn
		vedení vn ke zrušení
		podzemní kabelové vedení vn / koridor
		skopovná trafostanice
		zóně (kiosková) trafostanice
		el. komunikační vedení - optický kabel
		el. komunikační vedení - radioreléový paprsek
		el. komunikační vedení - místní kabel
		el. komunikační zařízení

STAV	NÁVRH	OPIS
		veřejná prostranství
		silniční doprava
		doprava v křídle
		účelové komunikační stezky pro pěší a cyklisty
		drážní doprava
	<b>KD</b>	koridor pro dopravní infrastrukturu / identifikace koridoru
		ochrana záměru na vybudování přelozby silnice I/54
		drákový cyklokoridor EuroVelo 4
		krajský cyklokoridor "U Slepce - Kyjov - Vracov - Eberolec - Veselí n. Mor."
		ostatní cyklistické trasy
		hlavní pěší propojení

STAV	NÁVRH	OPIS
		hranice řešeného území
		hranice kraje
		hranice katastrálních území
		zastavěné území
		zastavěné plochy, plochy přestavby
		územní rezervy

ZÁZNAM O ÚČINNOSTI	
Stavba vyjma, který změnu č. 2 ÚP vyjde	Zastupitelstvo města KYJOV
Stavba vyjma, který změnu č. 2 ÚP vyjde	Zastupitelstvo města KYJOV
Podpis:	Město Kyjov
Podpis:	Other (signature)
Podpis:	Podpis: Ing. Radka K. J.
Podpis:	Podpis: Ing. Radka K. J.
Podpis:	Podpis: Ing. Radka K. J.
Podpis:	Podpis: Ing. Radka K. J.

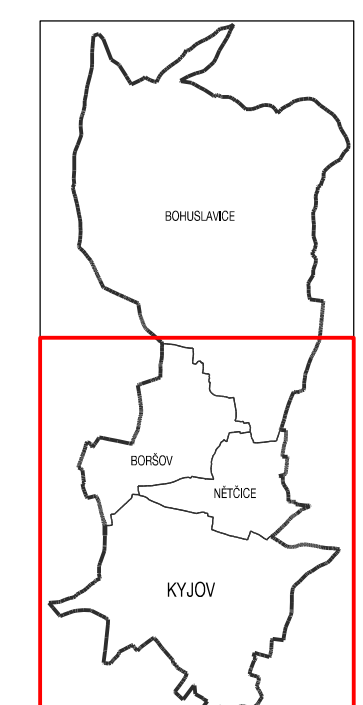

**DOPRAVNÍ INFRASTRUKTURA, ENERGETIKA A VEŘEJNÉ KOMUNIKAČNÍ SÍTĚ**

ZMĚNA č. 2 ÚZEMNÍHO PLÁNU KYJOV

EVROPSKÝ ŠEDÍ: 218-001-815

PROJEKTANT: URBANISTICKÉ STŘEDISKO BRNO, SPOL. S R. O.

PROJEKTANT: ING. ADOVA V. ZDENEKOVÁ, ING. ADOVA P. DVOŘÁČEK, ING. P. VESELY, MGR. M. NOVOTNÝ

PORADYTEL: MĚSTSKÝ ÚŘAD KYJOV

MĚŘÍTKO: 1:1 000

DATA: 2016/09