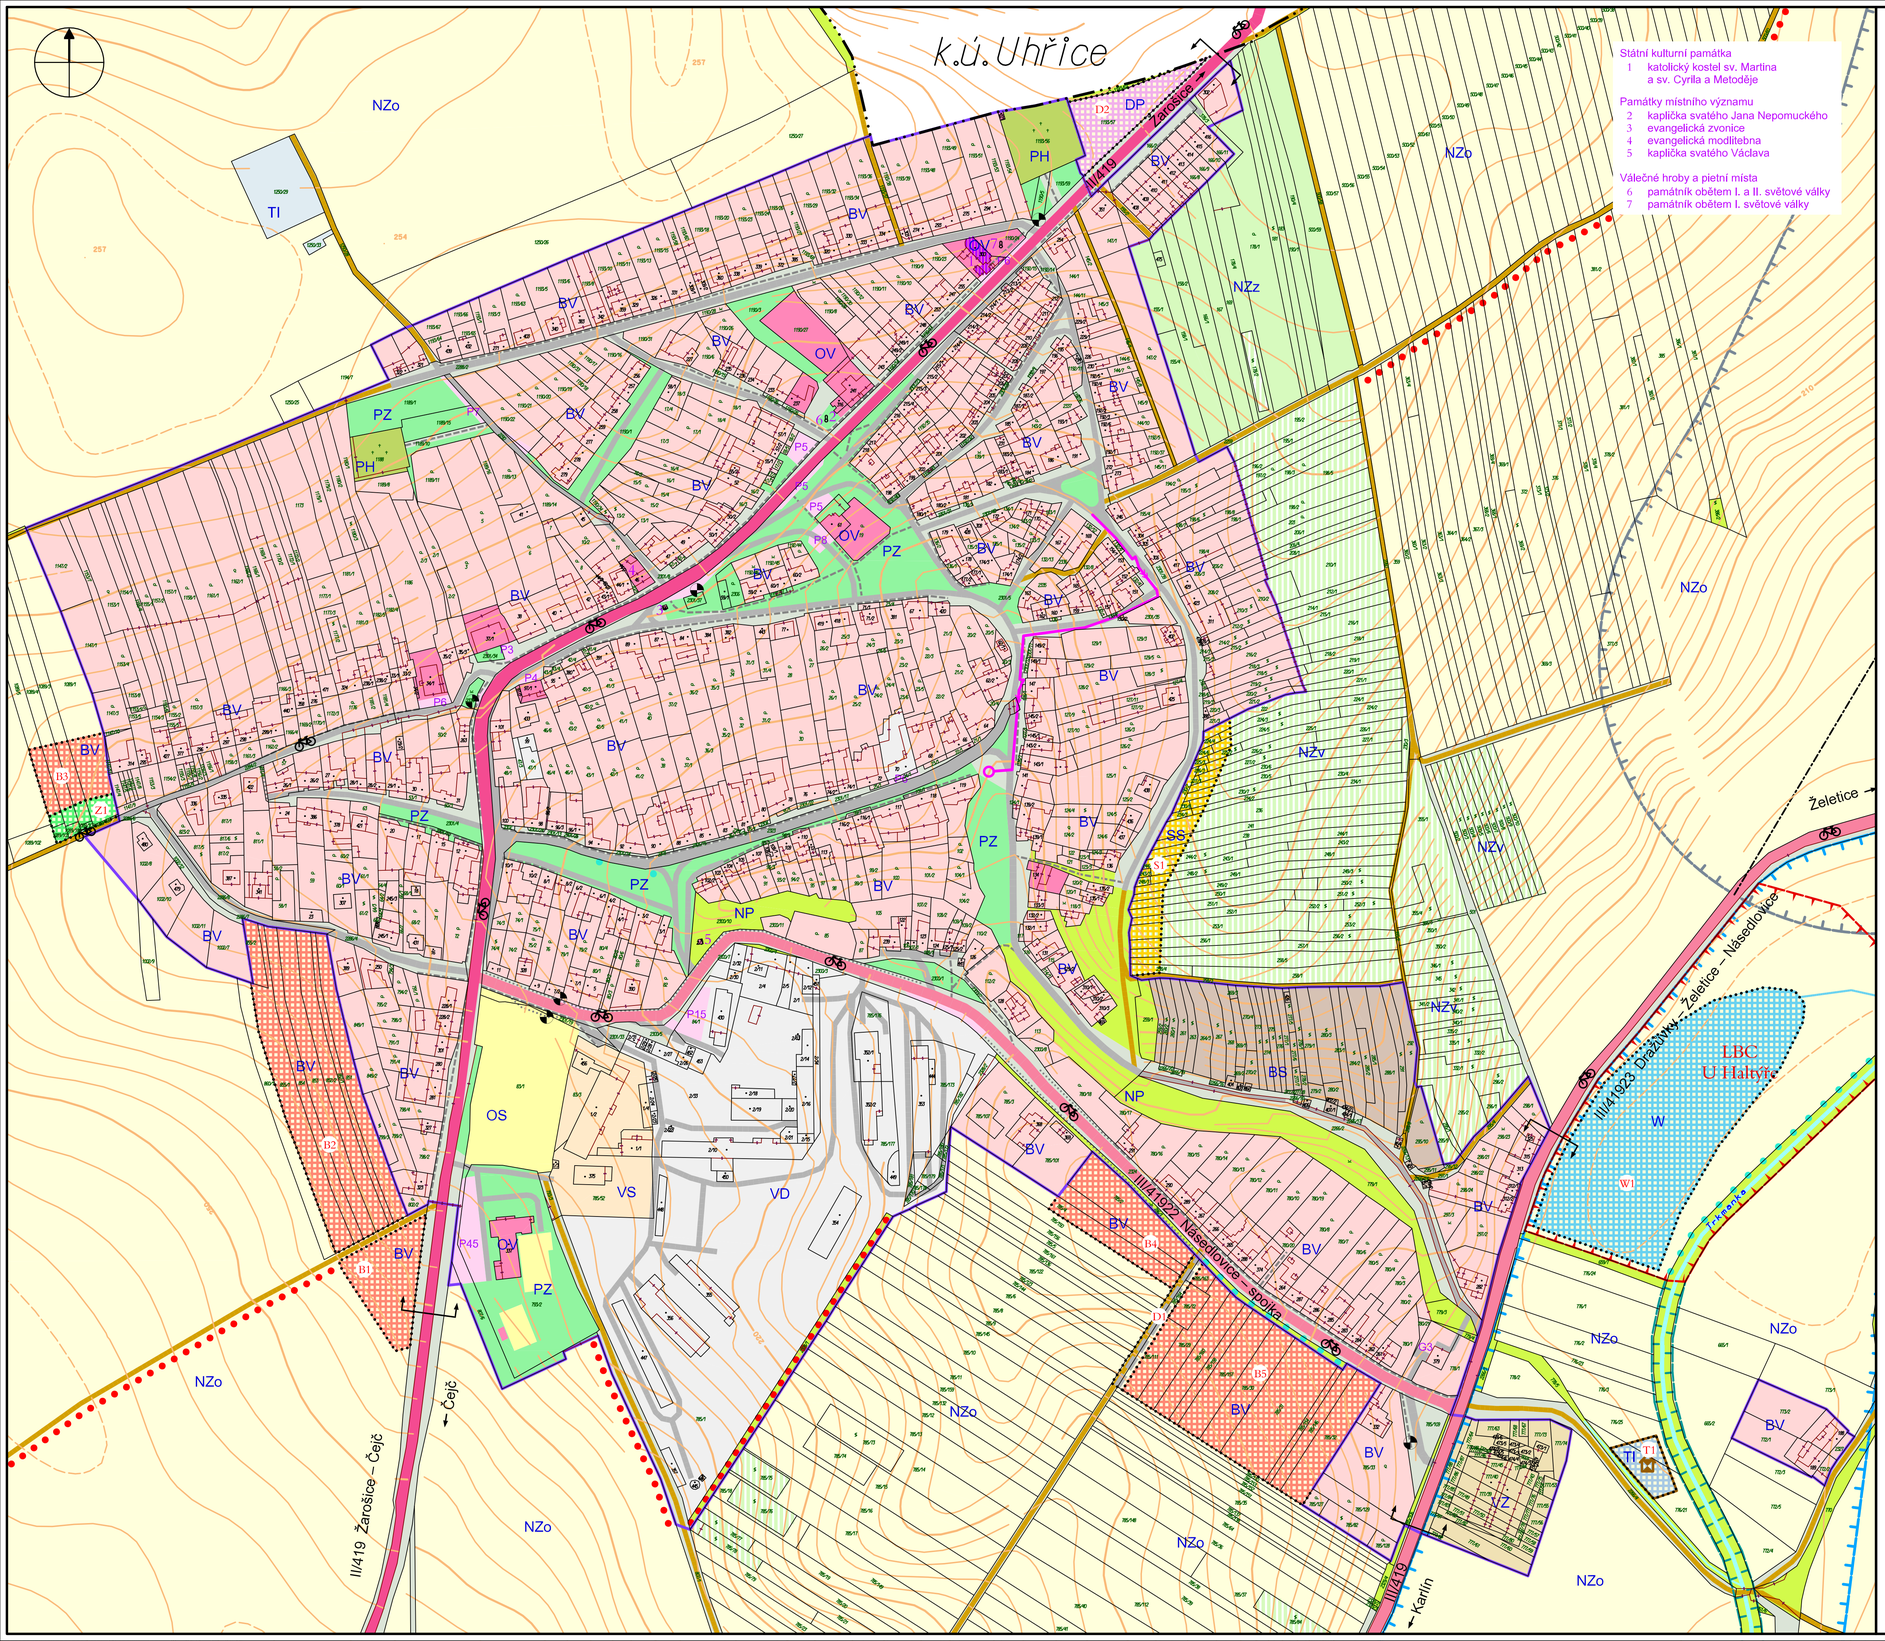

NÁSEDLOVICE

ÚZEMNÍ PLÁN

hranice katastrálních území

hranice zastavěného území k 1.5.2008

B1 zastavitelné plochy

PLOCHY S ROZDÍLNÝM ZPŮSOBEM VYUŽITÍ

stabilizované plochy	plochy změn	územní rezervy		
Plochy zastavěné a zastavitelné				
BV	BV		Plochy bydlení	bydlení v rodinných domech - venkovské
BS				bydlení smíšené - rodinné domy a vinné sklepy
	SS		Plochy smíšené	vinné sklepy
OV			Plochy občanského vybavení	veřejná infrastruktura
OS				tělovýchovné a sportovní zařízení
PV			Plochy veřejných prostranství	veřejné prostranství
PV	PV			zeleň na veřejných prostranstvích
PH				zeleň vyhrazená, hřbitov
DP	DP		Plochy dopravní infrastruktury	silniční, parkoviště
TI	TI		Plochy technické infrastruktury	
VD			Plochy výroby a skladování	drobná výroba, sklady, služby
VZ				zemědělská výroba
VS			Plochy smíšené výrobní	
W	W		Plochy vodní a vodohospodářské	
Plochy nezastavěné a nezastavitelné				
NZo			Plochy zemědělské	orná půda
NZt				TTP (louky, pastviny)
NZv				vinice
NZz				zahrady, zeleň soukromá
NP			Plochy smíšené nezast. území	přírodní, krajinná zeleň, meze, svahy

DOPRAVNÍ INFRASTRUKTURA

silnice II. třídy

silnice III. třídy

místní komunikace

účelové cesty; chodníky

průjezdní úsek silnice

autobusová zastávka

cyklistické trasy

P7, G3 — plochy dopravy, parkoviště s počtem stání, garáže

TECHNICKÁ INFRASTRUKTURA

čistírna odpadních vod

kabelové vedení VN

trafostanice

ÚSES

lokální biokoridor funkční; lokální biocentrum vymezené převážně funkční

interakční prvek

KULTURNÍ PAMÁTKY

památkově chráněné objekty

památník obětem I. a II. světové války

ÚZEMNÍ PLÁN VÚC HODONÍNSKO

Vymezení ploch a koridorů:

územní rezerva dopravní infrastruktury nadmístního významu výhledová trasa II/419, šířka koridoru 400 m

území chráněná pro akumulaci povrchových vod

6 HLAVNÍ VÝKRES - výřez 1 : 2000

ATELIER ÚZEMNÍHO PLÁNOVÁNÍ A ARCHITEKTURY

jméno, podpis a razítko projektanta:
Ing. arch. Mariana HORÁKOVÁ
Sokolská 4, 602 00 BRNO 2, tel. 604 245 326

Obec: Násedlovice	Pořizovatel: Městský úřad Kyjov	Kraj: Jihomoravský	Datum: 09/2010

Autorský kolektiv:
Ing.arch. Mariana Horáková — urbanismus
Ing. Miloslava Škvarilová — doprava
Ing. Jiří Vysoudil — vodní hospodářství
Vladimír Marek — zásobování energiemi, telekomunikace