


# ÚZEMNÍ PLÁN SYROVÍN

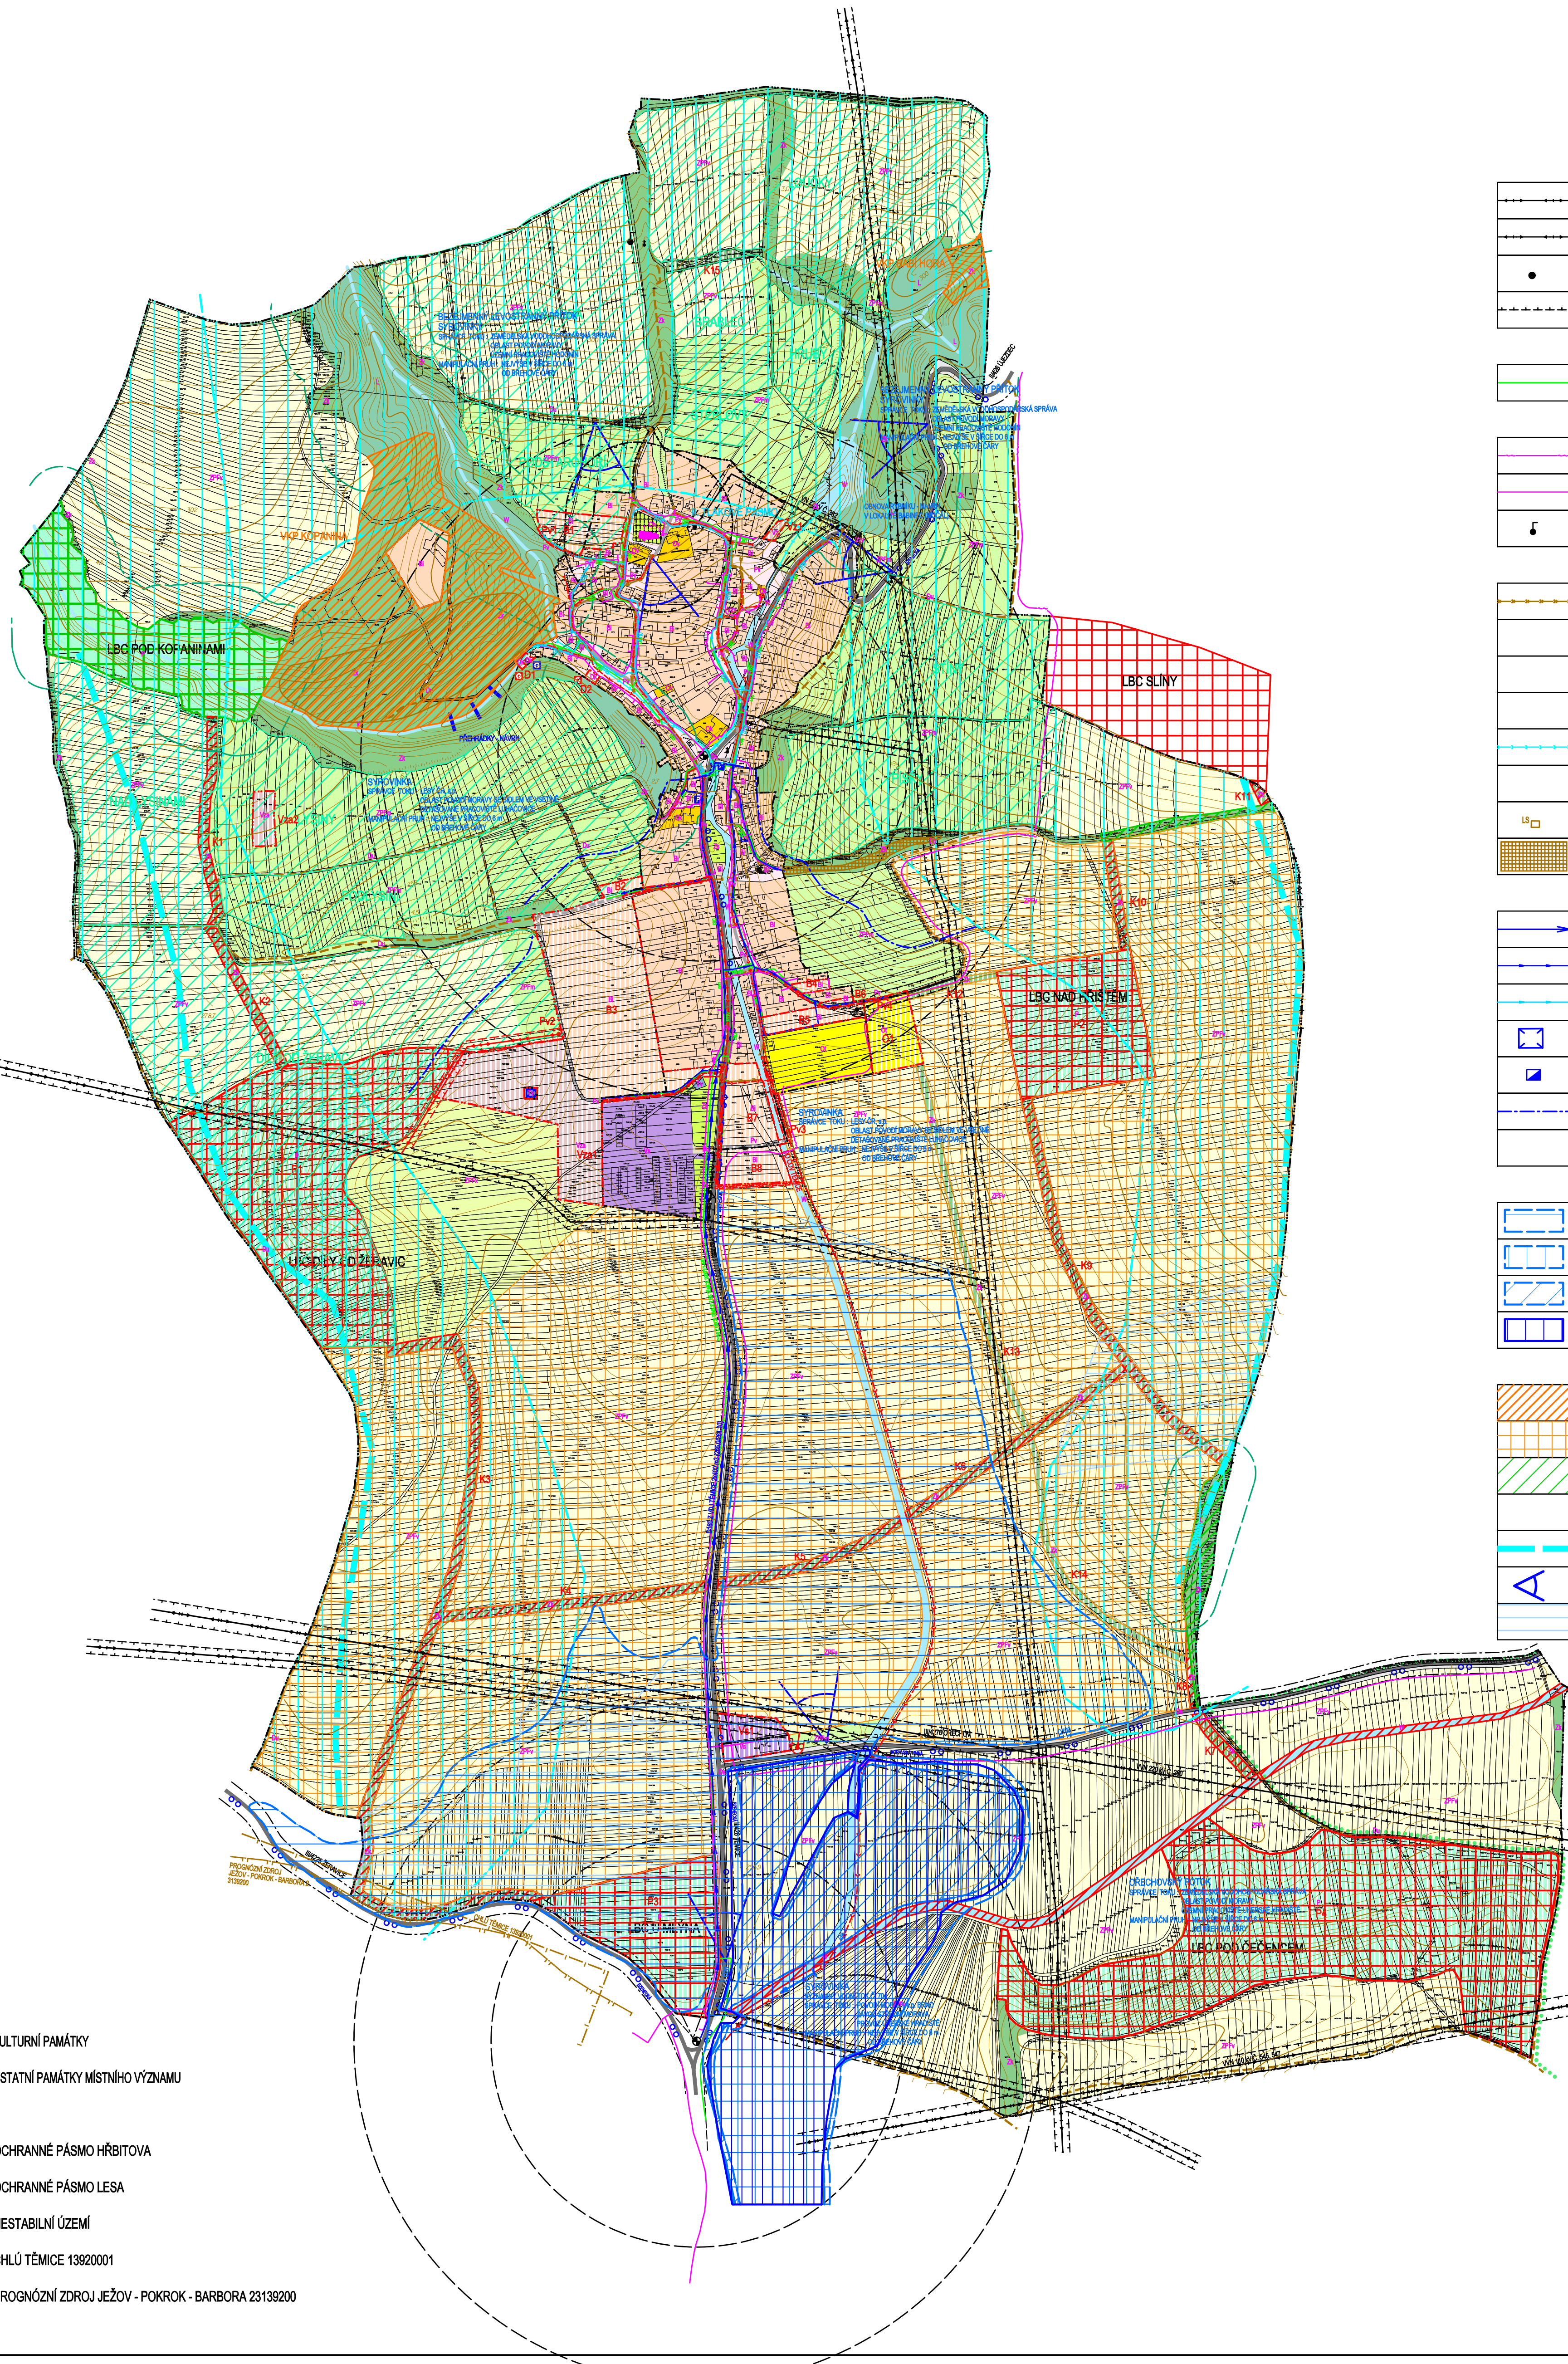

	ELEKTRICKÉ VEDENÍ VN 110 A 220 KV
	ELEKTRICKÉ VEDENÍ VN 22 KV
	ELEKTRICKÁ STANICE (TRAFOSTANICE)
	OCHRANNÉ PÁSMO ELEKTRICKÉHO VEDENÍ

	STL PLYNOVOD
	DÁLKOVÝ KABEL
	MÍSTNÍ SDĚLOVACÍ KABEL
	TELEVNÍ PŘEVADĚČ

	JEDNOTNÁ KANALIZACE
	SPLAŠKOVÁ KANALIZACE
	DĚŠŤOVÁ KANALIZACE
	VÝTLAK ODPADNÍCH VOD SPLAŠKOVÉ KANALIZACE
	ZATRUBNĚNÝ VODNÍ TOK
	ČERPAČÍ STANICE ODPADNÍCH VOD
	LAPAČ SPLAVENIN
	SKLÁDKY

	PŘÍVÁDĚCÍ VODOVODNÍ ŘÁD
	ROZVODNÁ VODOVODNÍ SÍŤ I. TLAKOVÉHO PÁSMO
	ROZVODNÁ VODOVODNÍ SÍŤ II. TLAKOVÉHO PÁSMO
	VODOJEM
	AT STANICE
	HRANICE TLAKOVÝCH PÁSEM
	PŘEHŘÁZOVÁNÍ VODNÍHO TOKU

	STANOVENÁ HRANICE ZÁPLAVY Q100
	STANOVENÁ HRANICE ZÁPLAVY Q20
	STANOVENÁ HRANICE ZÁPLAVY Q5
	AKTIVNÍ ZÓNA ZÁPLAVOVÉHO ÚZEMÍ

	VÝZNAMNÝ KRAJINNÝ PRVEK
	PLOCHY VÝŽADUJÍCÍ ZMĚNU NEBO ÚPRAVU ZPŮSOBU OBHOSPODÁŘOVÁNÍ DLE ZÁSAD UDRŽITELNÉHO ROZVOJE
	VINIČNÍ TRATĚ S OZNAČENÍM
	NAVROHOVANÉ OCHRANNÉ PÁSMO KRAJINNÝCH HORIZONTŮ
	POHLEDOVÝ HORIZONT LOKÁLNÍHO VÝZNAMU
	MÍSTA DALEKÝCH VÝHLEDŮ
	MELIORACE

	STABILIZOVANÉ PLOCHY	HRANICE KATASTRÁLNÍ - HRANICE ŘEŠENÉHO ÚZEMÍ
	PLOCHY ZMĚN	HRANICE ZASTAVĚNÉHO ÚZEMÍ K 15.11.2008
	PLOCHY BYDLENÍ	HRANICE ZASTAVITELNÝCH PLOCH

	BI	PLOCHY INDIVIDUÁLNÍHO BYDLENÍ
	Ob	PLOCHY OBČANSKÉHO VYBAVENÍ
	Ok	VEŘEJNÁ VYBAVENOST
	Os	KOMERČNÍ ZAŘÍZENÍ
	Ov	TĚLOVÝCHOVA A SPORT
	Oz	VEŘEJNÁ POHŘEBIŠTĚ A SOUVISEJÍCÍ SLUŽBY

	Pv	PLOCHY VEŘEJNÝCH PROSTRÁNÍ
--	----	----------------------------

	Ds	PLOCHY SILNIČNÍ DOPRAVY
	Du	PLOCHY ÚČELOVÉ DOPRAVY
	Dk	PLOCHY DOPRAVY V KLIDU

	Ts	PLOCHY TECHNICKÉ INFRASTRUKTURY - VODNÍ HOSPODÁŘSTVÍ
--	----	--

	Vz	PLOCHY ZEMĚDĚLSKÉ VÝROBY
	Vs	PLOCHY SMÍŠENÉ VÝROBNÍ
	Vzv	PLOCHY SPECIFICKÉ ZEMĚDĚLSKÉ VÝROBY - VINAŘSTVÍ
	Vzb	PLOCHY SPECIFICKÉ ZEMĚDĚLSKÉ VÝROBY - AGROTURISTIKA

	Zs	PLOCHY SÍDELNÍ ZELENĚ
--	----	-----------------------

	W	VODNÍ PLOCHY A TOKY
--	---	---------------------

	ZPfv	PLOCHY ZEMĚDĚLSKÉ - VELKOVÝROBNĚ OBHOSPODÁŘOVANÉ
	ZPFm	PLOCHY ZEMĚDĚLSKÉ - MALOVÝROBNĚ OBHOSPODÁŘOVANÉ
	ZPFx	PLOCHY ZEMĚDĚLSKÉ - SPECIFICKÉ

	L	PLOCHY LESNÍ
--	---	--------------

	P	PLOCHY PŘÍRODNÍ
--	---	-----------------

	Zs	PLOCHY KRAJINNÉ ZELENĚ
--	----	------------------------

		PLOCHY PRVKŮ ÚZEMNÍHO SYSTÉMU EKOLOGICKÉ STABILITY - LOKÁLNÍ BIOCENTRUM FUNKČNÍ, NAVRŽENÉ
		PLOCHY PRVKŮ ÚZEMNÍHO SYSTÉMU EKOLOGICKÉ STABILITY - LOKÁLNÍ BIODOR FUNKČNÍ, NAVRŽENÉ

		SILNICE II. A III. TŘÍDY
		MÍSTNÍ KOMUNIKACE
		ÚČELOVÉ KOMUNIKACE ZPEVNĚNÉ
		ÚČELOVÉ KOMUNIKACE NEZPEVNĚNÉ
		CHODNÍKY, PĚŠÍ PROPOJENÍ
		CYKLOTRASY
		ZNAČENÉ TURISTICKÉ TRASY
		OCHRANNÉ PÁSMO SILNICE
		ROZHLEDOVÁ POLE KRÍŽOVATEK
		ZASTÁVKY AUTOBUSOVÉ PŘEPRAVY OSOB
		DOCHÁZKOVÉ VZDÁLENOSTI ZASTÁVEK
		PARKOVIŠTĚ, GARÁŽE

	KULTURNÍ PAMÁTKY
	OSTATNÍ PAMÁTKY MÍSTNÍHO VÝZNAMU
	OCHRANNÉ PÁSMO HRBITOVA
	OCHRANNÉ PÁSMO LESA
	NESTABILNÍ ÚZEMÍ
	CHLÚ TĚMICE 13920001
	PROGNÓZNÍ ZDROJ JEŽOV - POKROK - BARBORA 23139200

CELÉ SPRÁVNÍ ÚZEMÍ OBCE SYROVÍN SE NACHÁZÍ V OCHRANNÉM PÁSMU RADIOLOKAČNÍHO ZAŘÍZENÍ, PROTO PŘÍPADNÁ VÝSTAVBA PŘEDVŠÍM VĚTRNÝCH ELEKTRÁREN, VÝŠKOVÝCH STAVEB, PRŮMYSLOVÝCH HAL, VENKOVNÍHO VEDENÍ VN A VN, RETRANSLAČNÍCH STANIC A ZÁKLADOVÝCH STANIC MOBILNÍCH OPERÁTORŮ NA DANÉM ÚZEMÍ MUSÍ BÝT NUTNĚ PŘEDEM PROJEDNÁNA S ÚVSS BRNO

Ing. arch. Vladimír Dujka, Kamenná 3858, Zlín 760 01	
Příloha: Městský úřad Kyjov, úřad územního plánování	Zak.č.: 192007
Obec: Syrovín	Okres: Hodonín
Kraj: Jihomoravský	Arch.č.: 480/09
Formát: 12 A4	Stupeň: NAVRHI
Číslo: 08/2010	MMRčíslo: 1.5000
Obsah: KOORDINAČNÍ VÝKRES	Č.v.: B.2.2-1

