
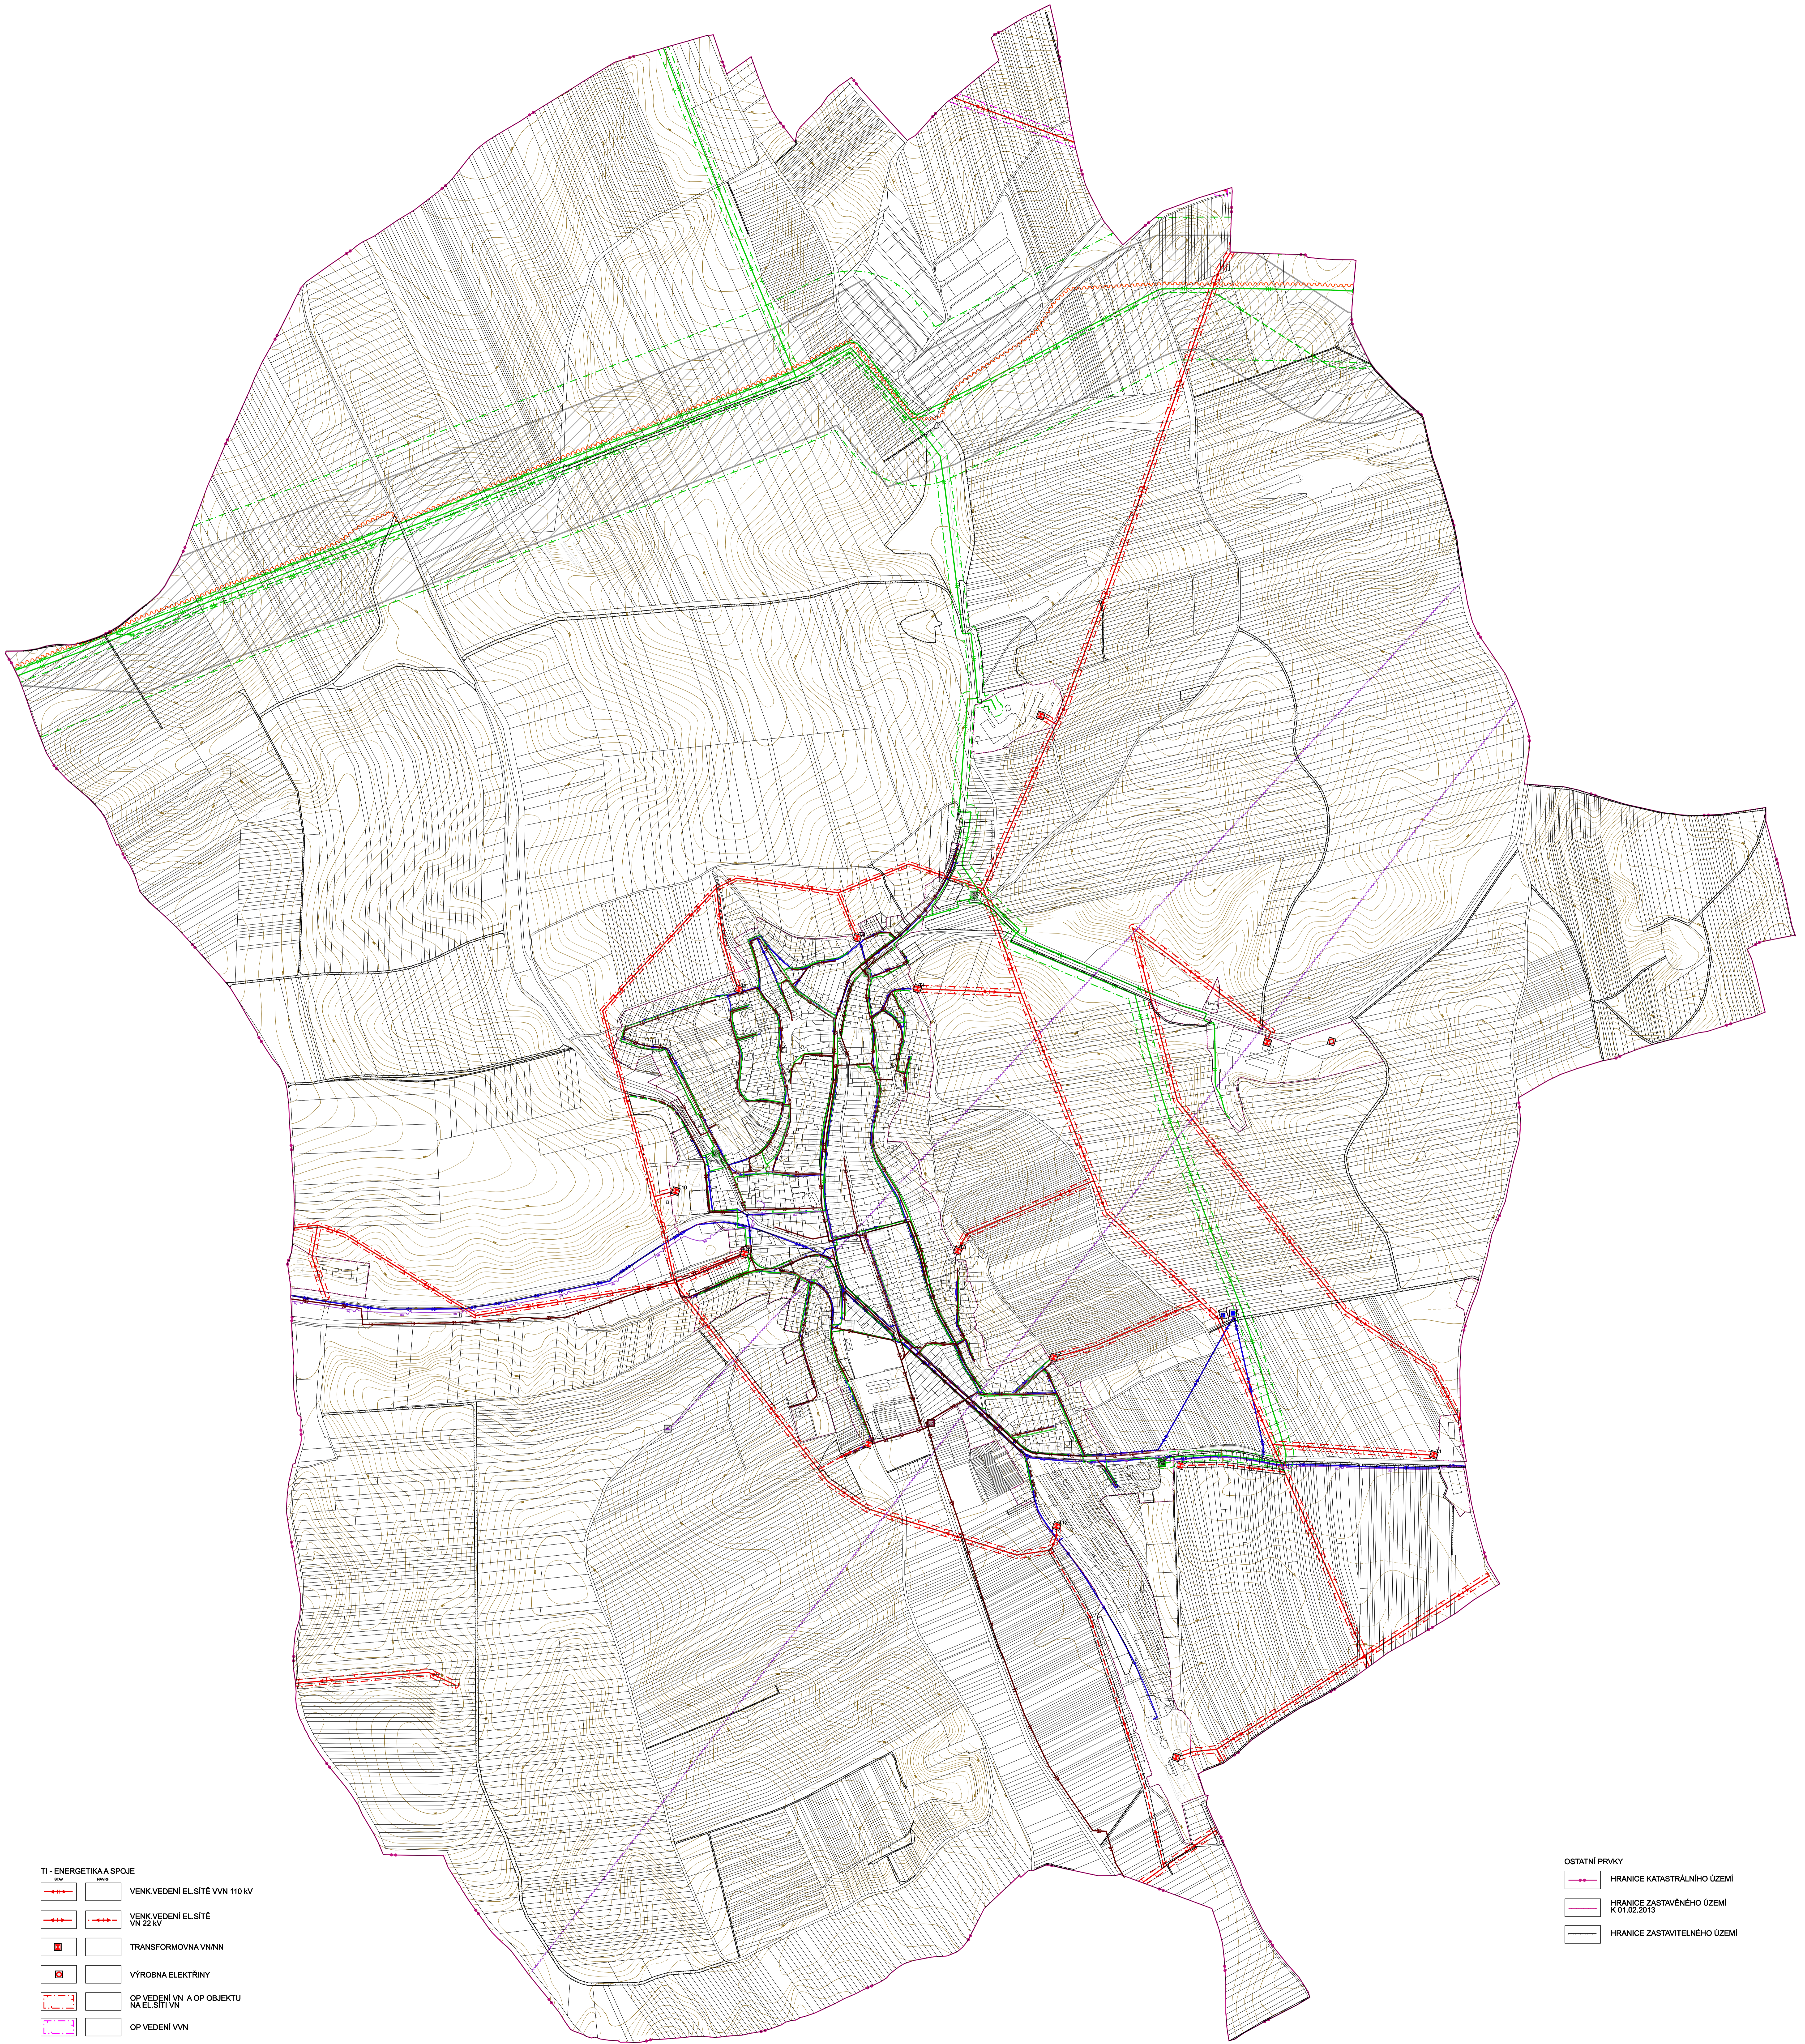


ÚZEMNÍ PLÁN ŠARDICE

VÝKRES TECHNICKÉ INFRASTRUKTURY

1:5 000

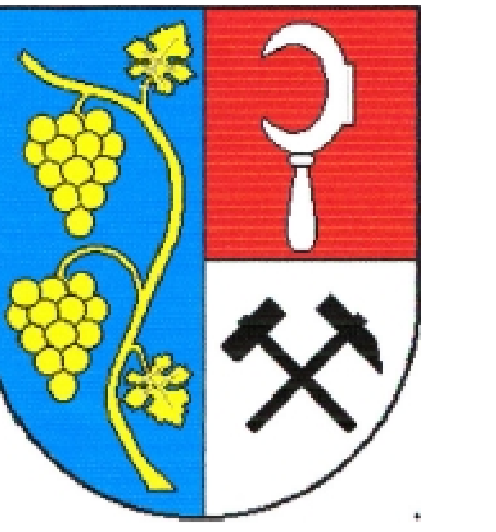

TI - ENERGETIKA A SPOJE	
	VENK. VEDENÍ EL. SÍTĚ VVN 110 kV
	VENK. VEDENÍ EL. SÍTĚ VN 22 kV
	TRANSFORMOVNA VNN
	VÝROBNĚ ELEKTRŮV
	OP. VEDENÍ VN A OP. OBJEKTU NA EL. SÍTĚ VN
	OP. VEDENÍ VVN
	PLYNOVOD VVTL
	PLYNOVOD VTL
	PLYNOVOD STL
	PLYNOVOD NTL
	REGULAČNÍ STANICE VTL/STL
	BEZPEČNOSTNÍ PÁSMO VVTL A VTL
	RADIORELEVOVÁ TRASA
	OPTICKÝ KABEL
	DÁLKOVÝ TELEKOMUNIKAČNÍ KABEL
	RADIOVÁ STANICE

TI - VODNÍ HOSPODÁŘSTVÍ	
	VODOVODNÍ RÁD SKUPIN. VODOVODU
	MÍSTNÍ VODOVOD
	VODOJEM
	STOKA JEDNOTNÉ KANALIZACE
	ČERPAČÍ STANICE ODPADNÍCH VOD
	OPRÁV. PROSTOR PRO SPRÁVU VOD. TOKU
	ZÁPLAVOVÉ ÚZEMÍ Q 100 - NEVYHLÁŠENÉ

KORIDOR TECHNICKÉ INFRASTRUKTURY	
	KORIDOR TECHNICKÉ INFRASTRUKTURY - PLYNOVOD VTL

OSTATNÍ PRVKY	
	HRANICE KATASTRÁLNÍHO ÚZEMÍ
	HRANICE ZASTAVĚNÉHO ÚZEMÍ K 01.02.2013
	HRANICE ZASTAVITELNÉHO ÚZEMÍ



ZÁZNAM O ÚČINNOSTI	
	OPRAVĚNÝ ÚZEMNÍ PLÁN VÝKRESU: ZASTUPITELSTVO OBCE ŠARDICE
PRŮBĚH ÚČINNOSTI:	MĚSTSKÝ ÚŘAD KYJOV
JEDNÍ A PŘÍBĚH:	
PRŮBĚH:	
PRŮBĚH:	

VISUALCAD	
projektant: Ing. arch. Roman Špaňhel	datum: 10.02.2013
vypověděl: Mgr. Věra Křiváková, Ing. Libor Trnčík	čas: 10:00
posouzen: Město Šardice	čas: 10:00
oprávněn: Obec Šardice	čas: 10:00
stav: 1:5 000	čas: 10:00

ÚZEMNÍ PLÁN ŠARDICE

oblast: VÝKRES TECHNICKÉ INFRASTRUKTURY	oblast: 1,4
---	-------------

mapový podklad: SOUK. ŽPŘ. - poskytl informace o stávající situaci z katastrální mapy