


# ÚZEMNÍ PLÁN SYROVÍN

## ZMĚNA Č. 1

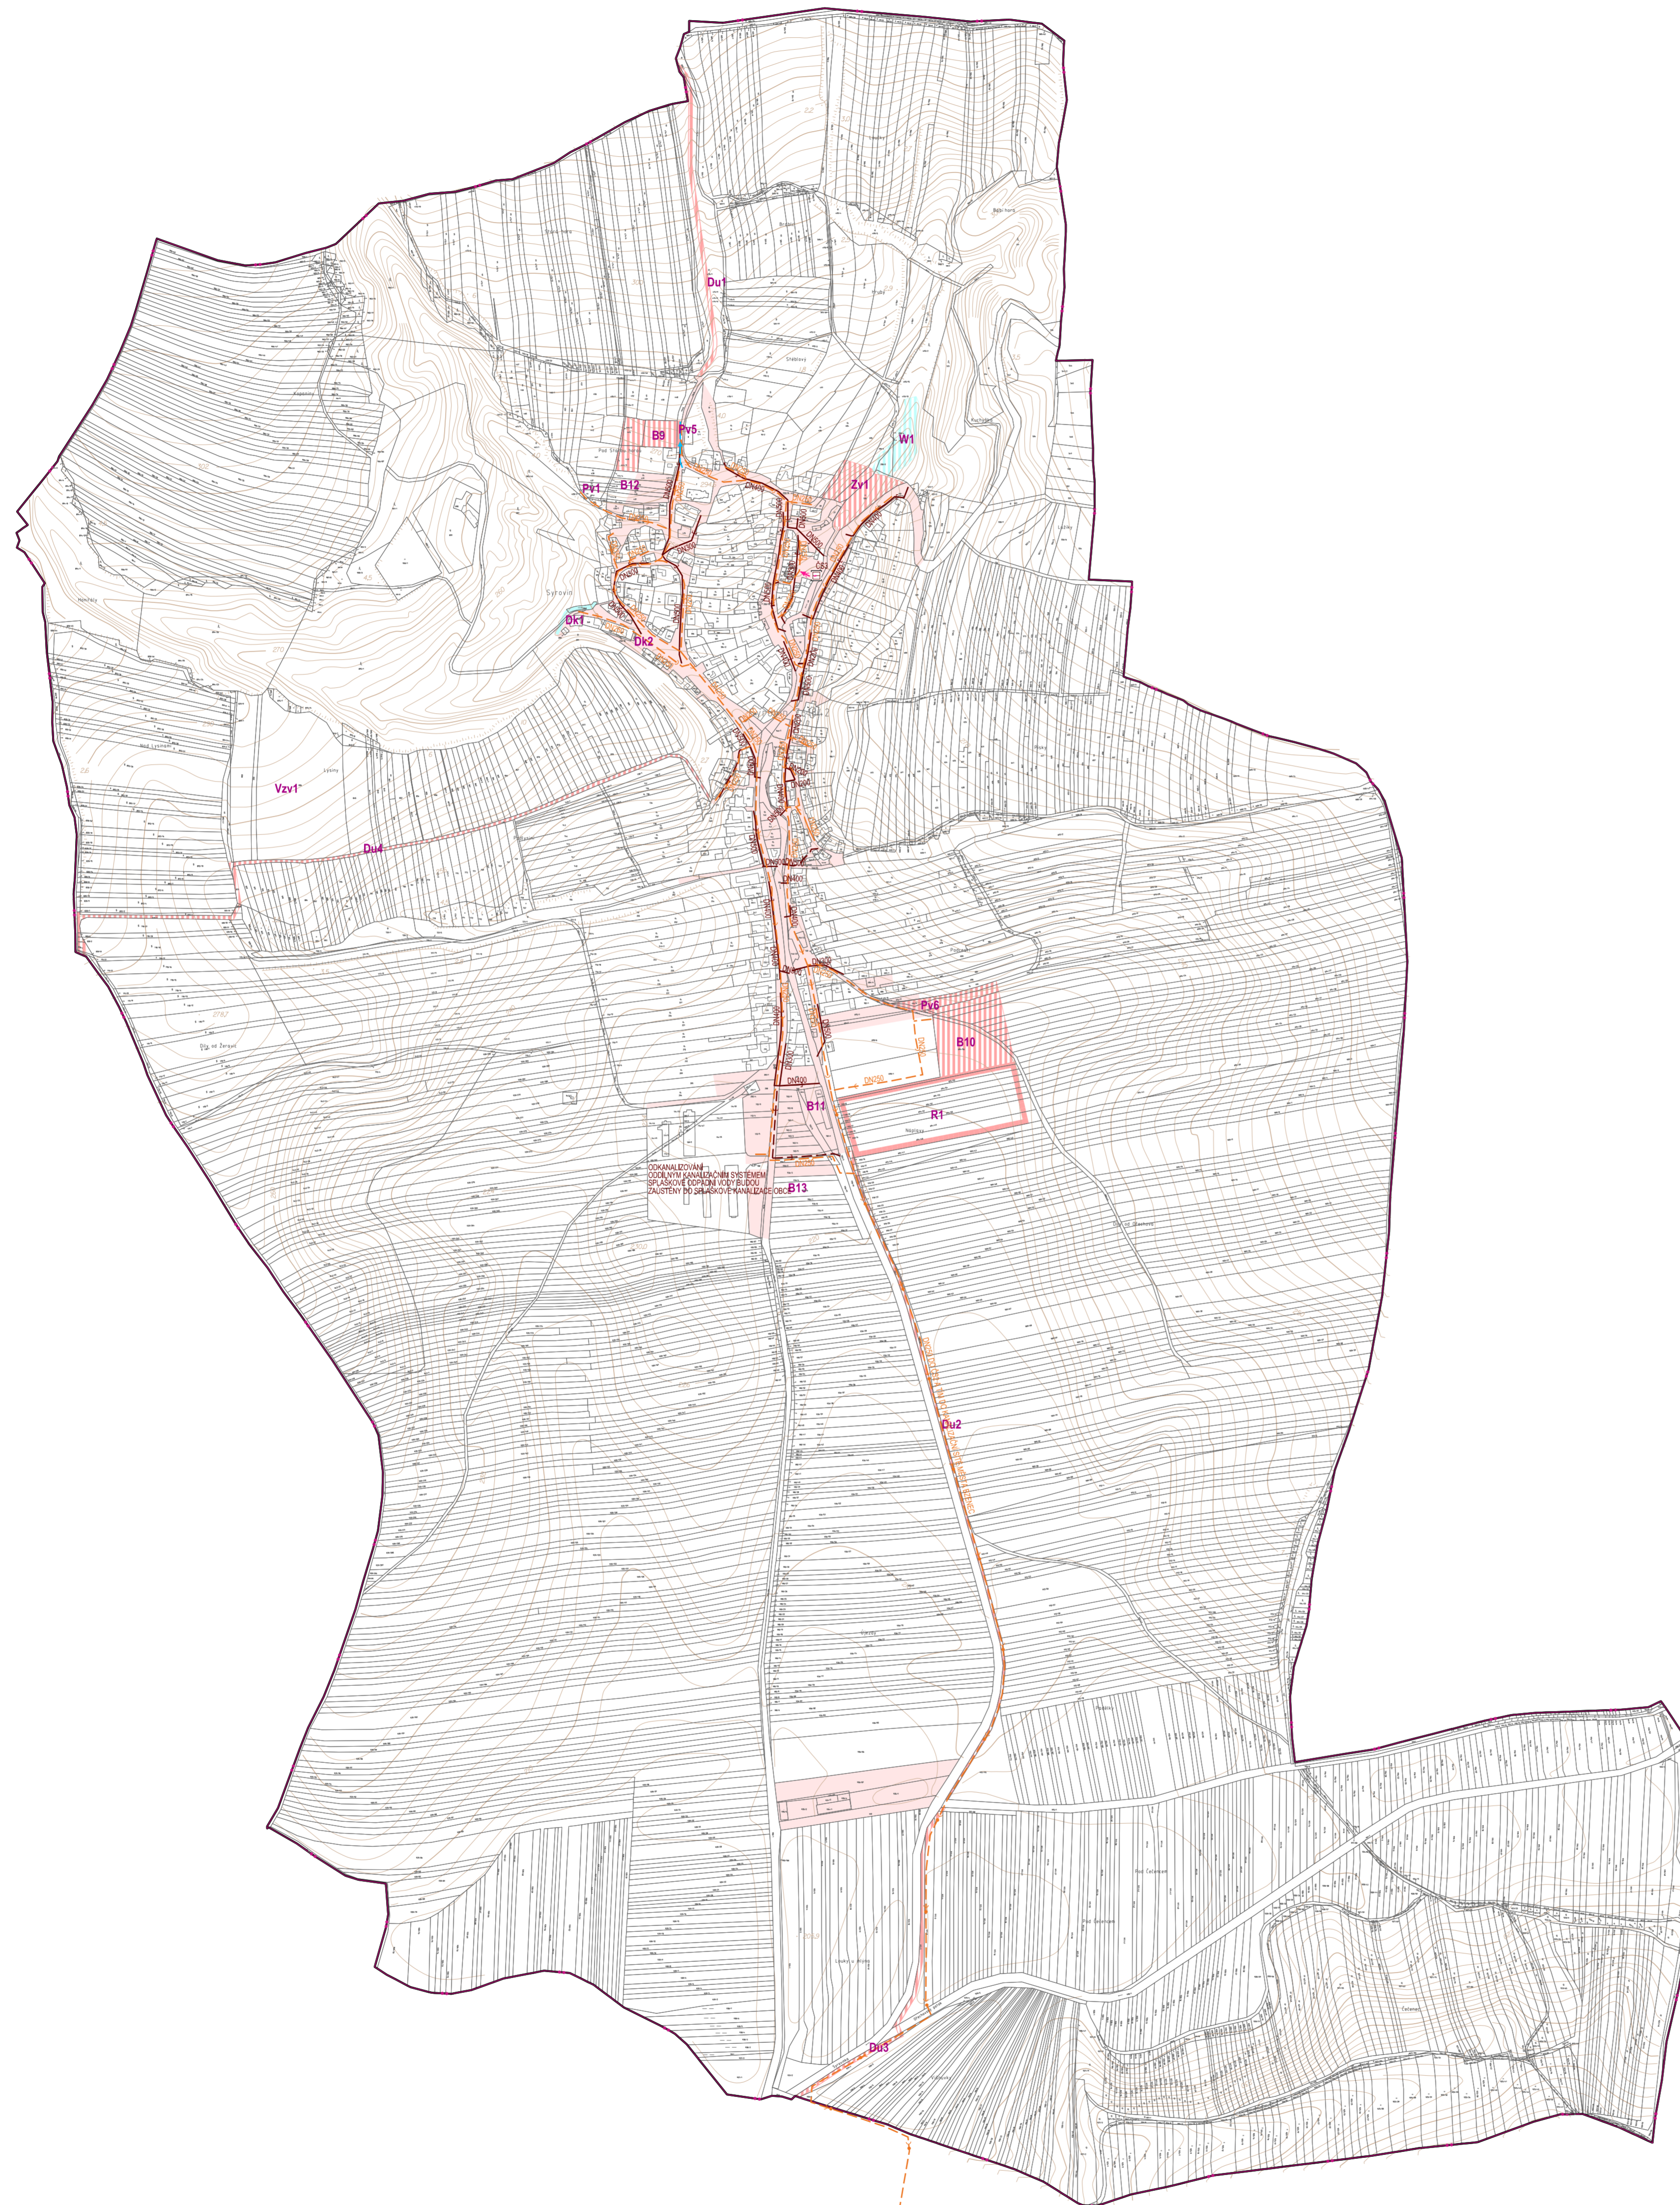

STABILIZOVANÉ PLOCHY	PLOCHY ZMĚNY	PLOCHY ÚZEMNÍCH REZERV	
			HRANICE ŘEŠENÉHO ÚZEMÍ
			HRANICE KATASTRÁLNÍHO ÚZEMÍ
	B9		ID ZASTAVITELNÝCH PLOCH
		R1	ID PLOCH ÚZEMNÍCH REZERV
			ZASTAVĚNÉ ÚZEMÍ A OSTATNÍ STABILIZOVANÉ PLOCHY
			ZASTAVITELNÉ PLOCHY
			PLOCHY ÚZEMNÍCH REZERV
			VODNÍ PLOCHY A TOKY
			PÁTERŇÍ STOKA SPLÁŠKOVÉ KANALIZACE
			SPLÁŠKOVÁ KANALIZACE
			DEŠŤOVÁ KANALIZACE
			VÝTLAK ODPADNÍCH VOD SPLÁŠKOVÉ KANALIZACE
			ČERPAČÍ STANICE ODPADNÍCH VOD
			ROZVODNÁ VODOVODNÍ SÍŤ I. TLAKOVÉHO PÁSMÁ

### ZÁZNAM O ÚČINNOSTI

SPRÁVNÍ ORGÁN, KTERÝ ZMĚNU Č. 1 VYDAL:	ZASTUPITELSTVO OBCE SYROVÍN
DATUM NABYTÍ ÚČINNOSTI ZMĚNY Č. 1:	-
PORIZOVATEL:	MĚSTSKÝ ÚŘAD KYJOV, ODBOR ŽIVOTNÍHO PROSTŘEDÍ A ÚZEMNÍHO PLÁNOVÁNÍ
OPRAVNĚNÁ OSOBA PORIZOVATELE: JMÉNO A PŘÍJMĚNÍ:	ING. KAMILA ZALĚŠÁKOVÁ
FUNKCE:	VEDOUČÍ ODDĚLENÍ ÚZEMNÍHO PLÁNOVÁNÍ
PODPIS:	OTISK ÚŘEDNÍHO RAZÍTKA:

PŘÍLOHA Č. 2 K OPATŘENÍ OBECNÉ POVAHY Č. 1/2023

Ing. arch. Vladimír Dujka, Kamenná 3858, Zlín 760 01	
Porizovatel: Městský úřad Kyjov, odbor životního prostředí a územního plánování	Zak.č.: 14/2019
Obec: Syrovín   Okres: Hodonín   Kraj: Jihomoravský	Arch.č.: 687/21
<b>ÚZEMNÍ PLÁN SYROVÍN ZMĚNA Č. 1</b>	
Formát: 12 A4	Stručně: ZMĚNA ÚP
Datum: 10/2023	Měřítko: 1:5000
Obsah: TECHNICKÁ INFRASTRUKTURA - VODNÍ HOSPODÁŘSTVÍ	Č.v.: <b>A.2.4</b>

