


ÚZEMNÍ PLÁN DAMBOŘICE - ODŮVODNĚNÍ

VÝKRES:	KOORDINAČNÍ VÝKRES - VÝŘEZ ZASTAVĚNÉHO ÚZEMÍ - SEVER	1:2 000
POŘIZOVATEL:	MĚSTSKÝ ÚŘAD KYJOV	
ZPRACOVATEL:	STUDIO REGION, S.R.O. IČ: 276 81 921, ZELNÁ 104/13, 619 00 BRNO	O3B
VEDOUCÍ PROJEKTANT:	ING. ARCH. MILOSLAV SOHR, Ph.D.	
DATUM:	ŘÍJEN 2015	

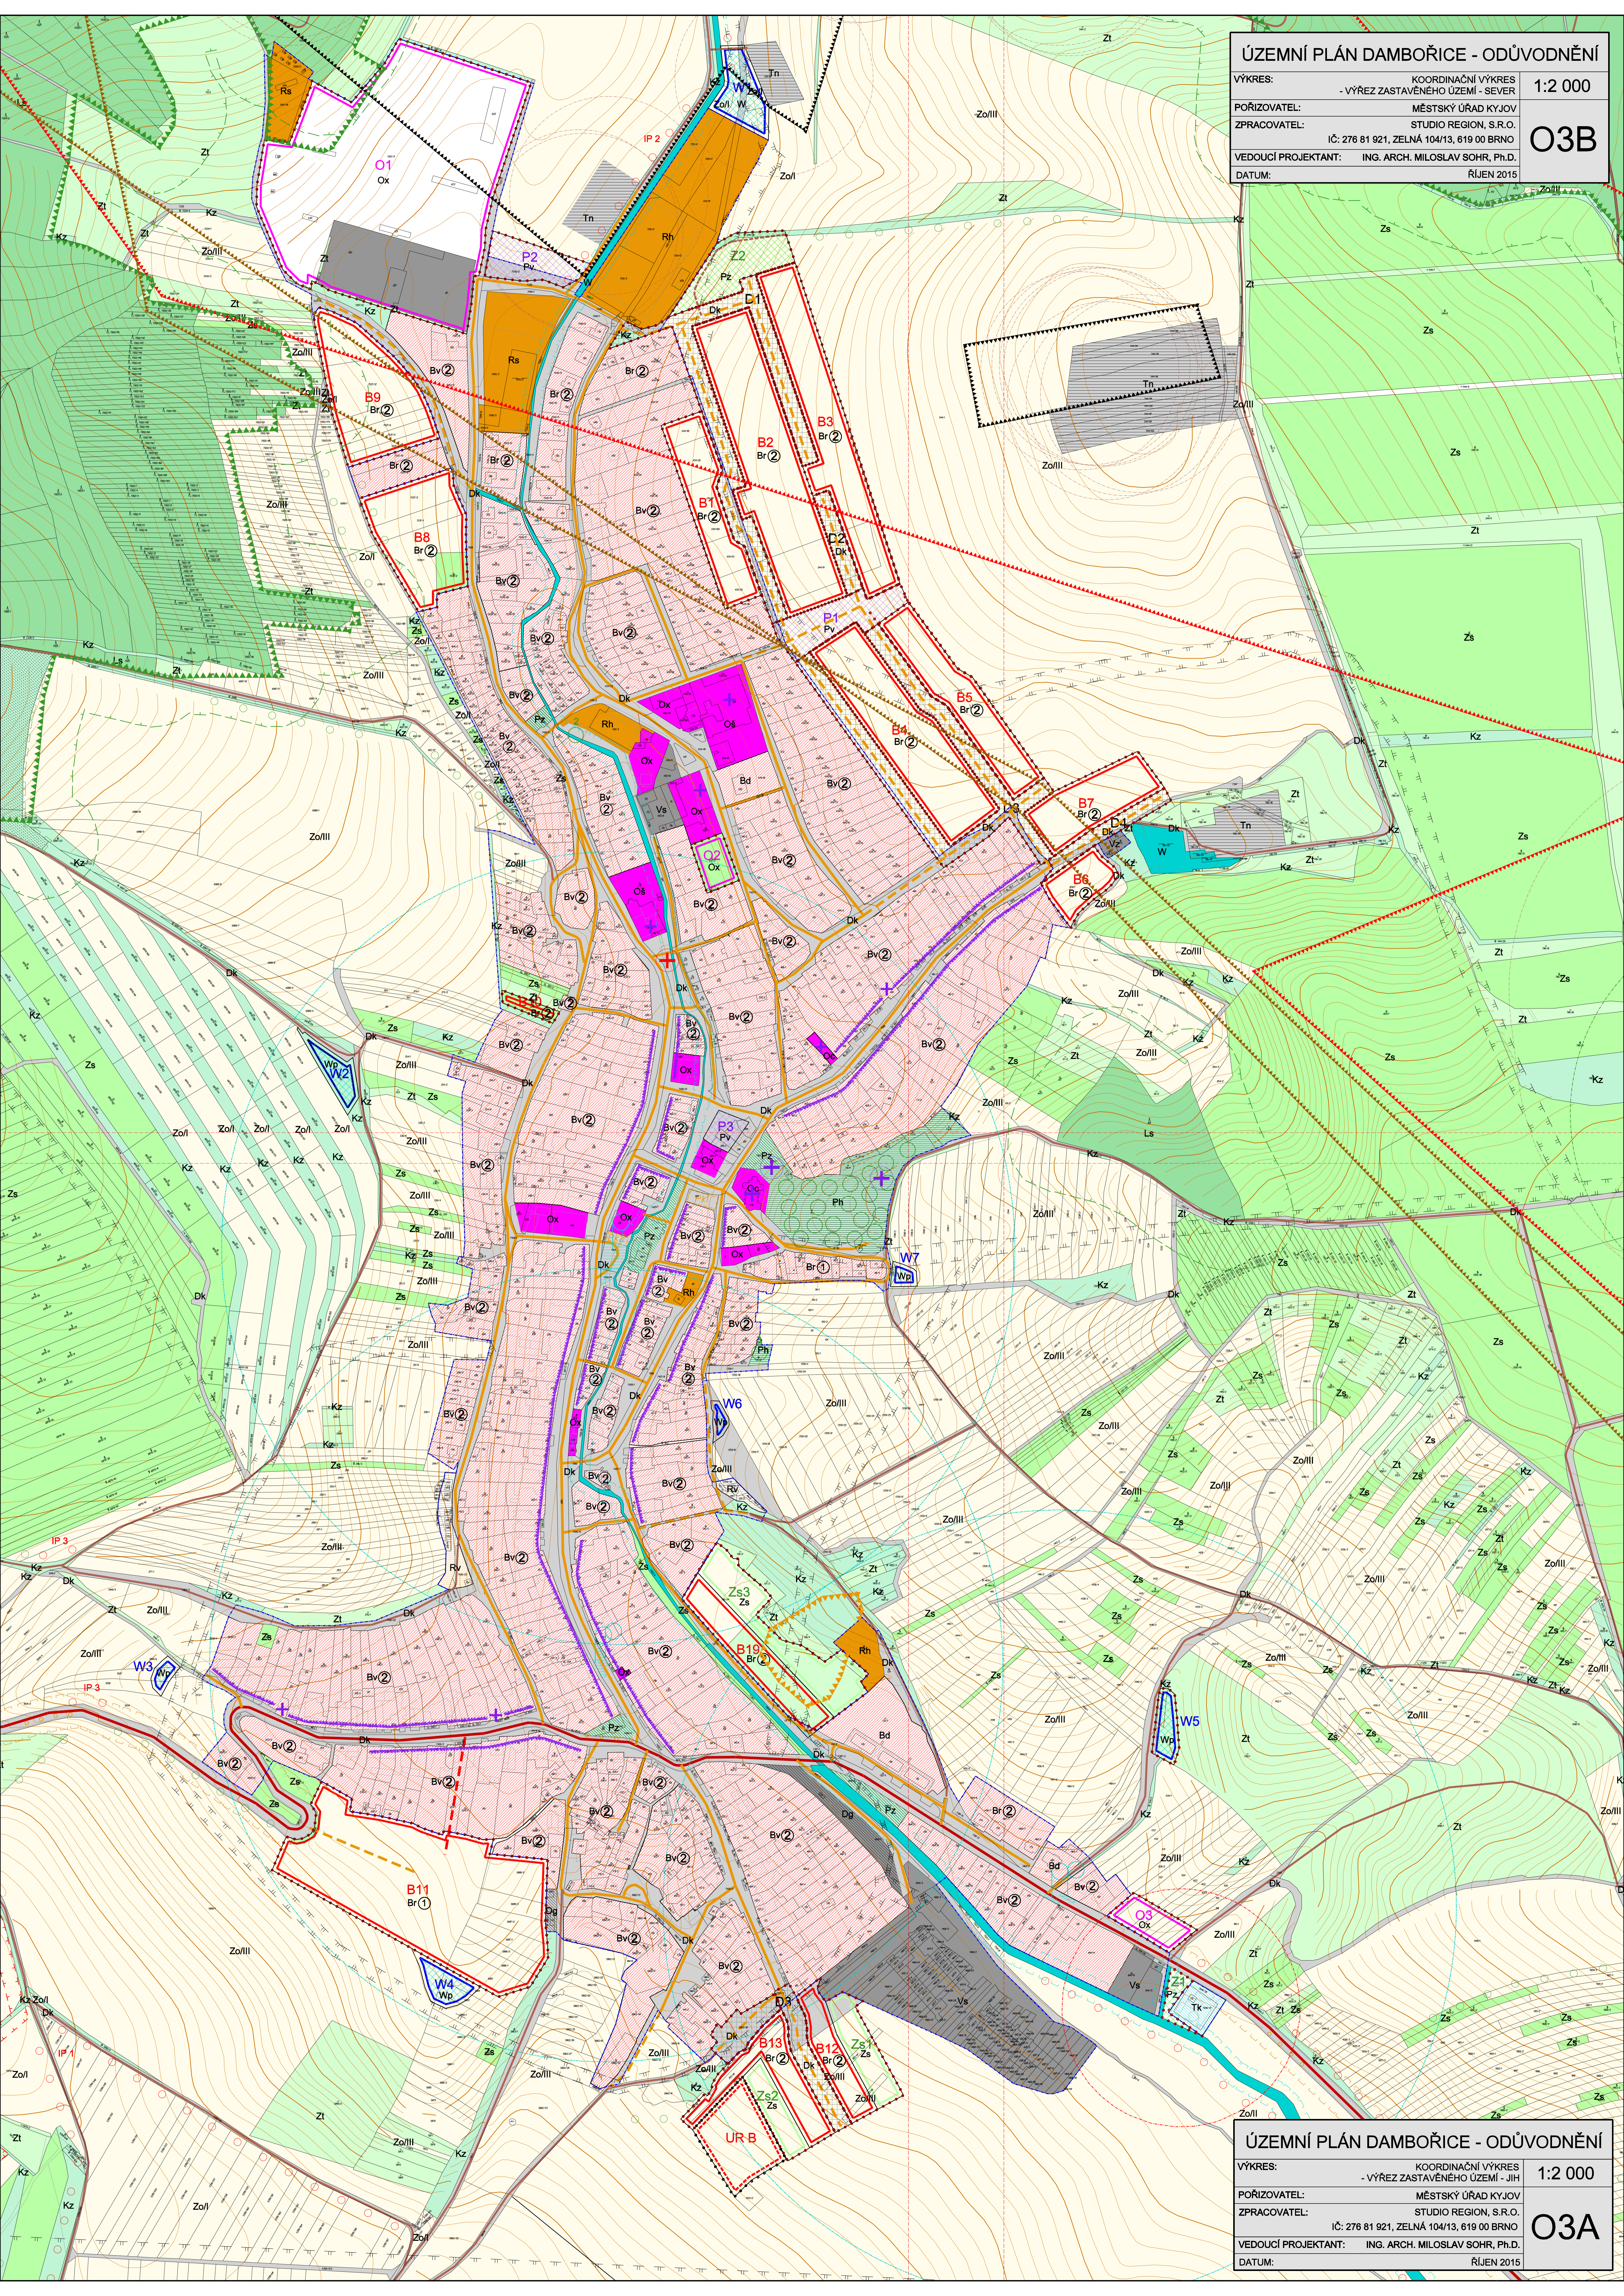

ÚZEMNÍ PLÁN DAMBOŘICE - ODŮVODNĚNÍ

VÝKRES:	KOORDINAČNÍ VÝKRES - VÝŘEZ ZASTAVĚNÉHO ÚZEMÍ - JIH	1:2 000
POŘIZOVATEL:	MĚSTSKÝ ÚŘAD KYJOV	
ZPRACOVATEL:	STUDIO REGION, S.R.O. IČ: 276 81 921, ZELNÁ 104/13, 619 00 BRNO	O3A
VEDOUCÍ PROJEKTANT:	ING. ARCH. MILOSLAV SOHR, Ph.D.	
DATUM:	ŘÍJEN 2015	