

PLANOVÁNÍ PRO TECHNICKOU INFRASTRUKTURU (110)

- VOVNÍ HOSPODÁŘSTVÍ**
- VODOVOD
 - KANALIZACE SPÍŠKOVÁ
 - KANALIZACE DEŠŤOVÁ
 - VODNÍ TOK STÁLÝ
 - VODNÍ TOK ZATRUBNĚNÝ
- ENERGETIKA, SPOJE**
- ELEKTROVOD V 22 KV VNĚKOVNÍ + OP
 - TRAFOSTANICE (T) STOŽÁROVÁ, KIOSKOVÁ, KABELOVOD (K) + OP
 - VTL PLYNOVOD + OP
 - STL PLYNOVOD + OP
 - REGULAČNÍ STANICE PLYNU VTL/STL
 - DÁLKOVÝ KABEL - DK, DOK + OP

DÍLČÍ ZMĚNA S1 - ZASTÁVKY VEŘEJNÉ AUTOBUSOVÉ DOPRAVY

- ZASTÁVKA DLE ÚPM - ZRUŠENA
 - ZASTÁVKA - STAV
 - ZASTÁVKA - NÁVRH
- INFORMACE - NEROSTNÉ SUROVINY, TĚŽBA
- HRANICE NEVÝHRADNĚHO LOŽISKA OSTATNÍHO

INFORMACE Z ÚPM ŘEŠENEC A JEHO PŘEDCHOZÍCH ZMĚN - ORGANIZACE ÚZEMÍ

- HRANICE ŘEŠENÉHO ÚZEMÍ V ROZSAHU DÍLČÍCH ZMĚN
- HRANICE ZASTAVĚNÉHO ÚZEMÍ ORČE
- HRANICE ZASTAVITELNÝCH PLOCH
- VEŘEJNĚ PROSPĚŠNÁ STAVBA VYMEZENÁ ZMĚNOU ÚZEMÍ ŘEŠENEC

ORGANIZACE ÚZEMÍ

- HRANICE KATASTRU MĚSTA ŘEZNEC
- HRANICE ŘEŠENÉHO ÚZEMÍ V ROZSAHU DÍLČÍCH ZMĚN
- HRANICE ZASTAVĚNÉHO ÚZEMÍ ORČE
- HRANICE ZASTAVITELNÝCH PLOCH
- HRANICE PLOCH A KORIDORŮ, VE KTERÝCH JE ULOŽENO PROVĚŘENÉ ZEMNÍ VÝZŮŠÍ ÚZEMÍ STUDIUM

REGULATIV A - ZÁKLADNÍ FUNKČNÍ REGULATIV FUNKČNÍ PLOCHY - ZÓNŮ IDENTIFIKACE PLOCHY DLE VYHL. Č. 501/2006 SB.

- 4 - OBYTNÁ (14)
- 6a - OBYTNÁ (16)
- 8a - SMÍŠENÁ OBYTNÁ (8)
- 9a - DOPRAVA LINIOVÁ - FUNKČNÍ SKUPINA B (9) - PŘEKRYVNÁ
- 9b - DOPRAVA LINIOVÁ - FUNKČNÍ SKUPINA C (9) - PŘEKRYVNÁ
- 9c - DOPRAVA PLOŠNÁ - PRO ZASTÁVKU VEŘEJNÉ DOPRAVY - PŘEKRYVNÁ
- 9d - DOPRAVA LINIOVÁ - FUNKČNÍ SKUPINA D (9) - PŘEKRYVNÁ
- 12 - SMÍŠENÁ VÝROBNÍ (12)
- 13 - VODNÍ A VODOHOSPODÁŘSKÁ (13)
- 14 - ZEMĚLÉKÁ PRŮMYŠLOVNÍ (14)
- 15 - LESNÍ (15)
- 16 - OCHRANNÝ KRAJINÝ (16)

PODROBNÁ FUNKČNÍ REGULATIV VYMEZENÝCH PRO PLOCHU

skupina	funkční využití	M	B	B1	B2	B3	B4	B5	B6
B1	bydlení v rodinných domech	+	0	-	-	-	-	-	-
B2	bydlení v bytových domech	0	0	-	-	-	-	-	-
B3	malé rodinné domy	-	-	0*	-	-	0*	-	-
B4	rodinné domy s garáží	-	-	-	-	-	-	-	-
B5	bydlení v rodinných domech	-	-	-	-	-	-	-	-
B6	bydlení v rodinných domech	-	-	-	-	-	-	-	-
OB	plochy určené občanskému vybavení (bez kofeiny a jídelních funkcí)	-	-	-	-	-	-	-	-
S	plochy pro sport a rekreaci	-	-	-	-	-	-	-	-
P1	plochy pro průmyslovou výrobu, skladování a provozní areály	-	-	-	-	-	-	-	-
P2	plochy pro průmysl a podnikání (probařské dílny, dílny výrobní charakteru, termální)	-	-	-	-	-	-	-	-
ZV	zemědělská výrobní plochy a areály	-	-	-	-	-	-	-	-
T	plochy pro silniční a železniční dopravu	0	0	0	-	-	-	0*	-
D	plochy pro dopravu a dopravní služby	-	-	0	0	0	-	-	-
Z1	plochy veřejné zeleně	-	-	0	-	-	-	-	-
Z2	plochy veřejné zeleně	-	-	0	-	-	-	-	-
L	lesy, sady, zahradní území	-	0	+	0	+	+	+	+
SN	sady a zahrady	-	-	-	-	-	-	-	-
SN	okrasná území	-	-	-	-	-	-	-	-
CI	okrasná území	-	-	-	-	-	-	-	-
AP	travní a pastvy	-	-	-	-	0	+	0	0
TR	plochy určené zemědělské výrobě	-	-	-	-	-	-	-	-
V	vodní plochy a nády	0	0	0	+	+	+	+	+
K	plochy ÚSES	-	-	-	-	-	-	-	-
Z	zastavěná území	-	-	-	-	-	-	-	-

- 0 - žádná funkční využití
- +
- 0 - podmíněně přípustné využití - podle konkrétních podmínek při respektování dalších pravidel
- 0*
- 0 - podmíněně přípustné využití - pouze na plochách vymezených ve výkresu (sai) ÚP
-
-
- 0 - nepřípustné využití
- 0 - podmíněně přípustné využití vymezený pro plochu

INFORMACE K PLOCHÁM DOPRAVY

- KORIDOR B55 VYMEZENÝ ZMĚNOU ÚPM č. 46
- ZRUŠENÍ ČÁSTI NÁVRHU SILNICE I/54 (DLE ÚPM ŘEŠENEC A ZM. č. 4 ÚPM VRACOV - KOORDINACE S ÚP Jihk)
- OP SILNICE
- OP ŽELEZNICE
- DOCHÁZKOVÁ VZDÁLENOST 500m
- ROZHLÍDKOVÁ POLE KŘÍŽOVATEK
- CYKLOSTEŽKY V KONTAKTU SE ZMĚNOU ÚPM č. 5

INFORMACE K PLOCHÁM TECHNICKÉ INFRASTRUKTURY - VODNÍ HOSPODÁŘSTVÍ

- OP VODNÍHO ZDROJE - IŠTUPNĚ - VNĚJŠÍ
- ZÁPLAVOVÉ ÚZEMÍ - Q100


ÚSES, OCHRANA PŘÍRODY A KRAJINY

- HRANICE REGIÁLNÍHO BIOCENTRA
- HRANICE LOKÁLNÍHO BIOCENTRA
- HRANICE REGIÁLNÍHO BIORODORU
- HRANICE LOKÁLNÍHO BIORODORU
- HRANICE NATURA 2000 - PTAČÍ OBLAST (ÚP)
- INTERAKČNÍ PRVKY
- PLOCHY A KORIDORY REGIÁLNÍHO ÚSES (DLE ÚTP ŘGÚ Jihk 2011)

INFORMACE

- OZNAČENÍ PLOCH BYDLENÍ DLE ÚPM
- HRANICE VNĚŠNÍCH TRATÍ

B13

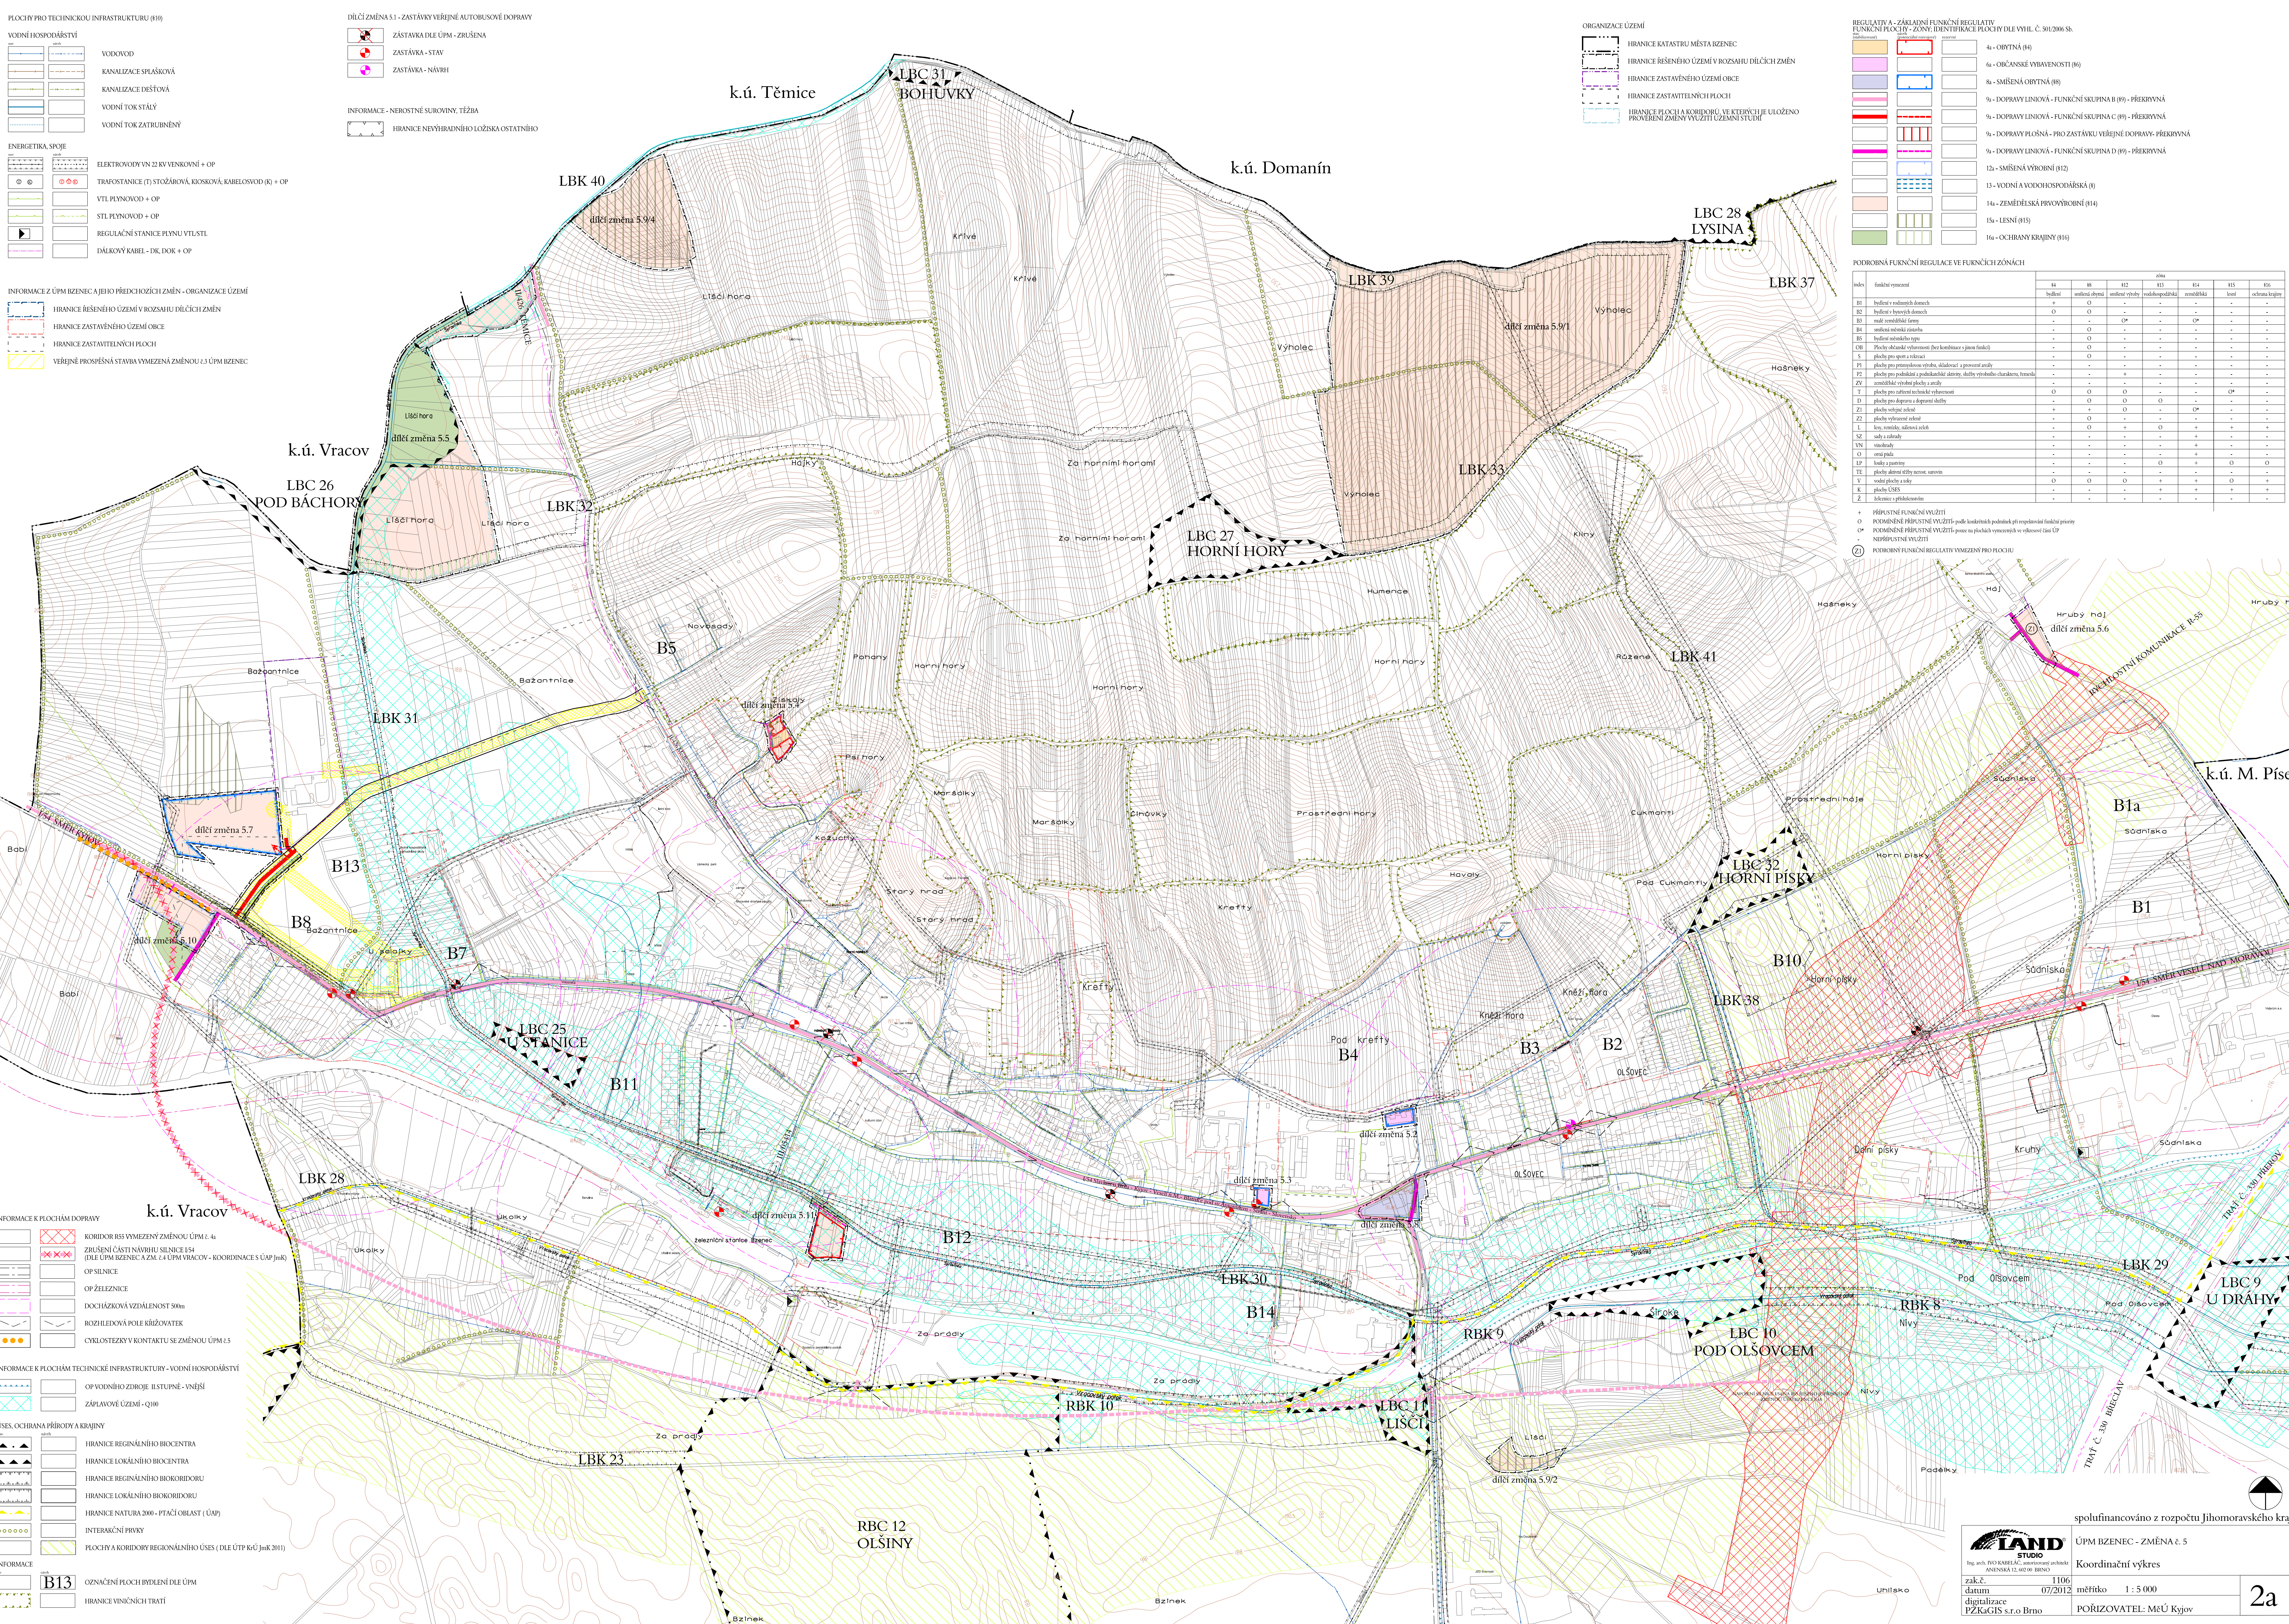

spolufinancováno z rozpočtu Jihomoravského kraje

ÚPM BZENEC - ZMĚNA č. 5

Koordináční výkres

zak.č. 1106

datum 07/2012

měřítko 1 : 5 000

digitalizace PZKaGIS s.r.o Brno

PORÍZOVATEL: MEÚ Kyjov

2a