


 














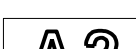



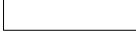


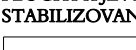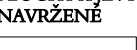
# LABUTY


## LEGENDA

### ORGANIZACE ÚZEMÍ

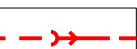-  PLOCHY ZASTAVĚNÉHO ÚZEMÍ
-  ZASTAVITELNÉ PLOCHY
-  PLOCHY ÚZEMNÍCH REZERV
-  HRANICE ZASTAVĚNÉHO ÚZEMÍ
-  HRANICE ZASTAVITELNÝCH PLOCH
-  HRANICE ŘEŠENÉHO ÚZEMÍ  
= HRANICE KATASTRÁLNÍHO ÚZEMÍ
-  OZNAČENÍ LOKALITY
-  NEMOVITÉ OBJEKTY

### VODNÍ HOSPODÁŘSTVÍ

- |  |   |   |
|--|---|---|
|  PLOCHY A JEVI<br>STABILIZOVANÉ |  PLOCHY A JEVI<br>NAVRŽENÉ | VODOVOD   |
|                                 |   | VODNÍ ZDROJ   |
|                                 |                            | KANALIZACE JEDNOTNÁ   |
|                                 |                            | KANALIZACE SPLAŠKOVÁ  |
|                                 |                            | KANALIZACE DEŠŤOVÁ  |
|                                 |                            | KANALIZACE VÝTLAK   |
|                                 |   | ČERPAČÍ STANICE,<br>ODLEHČOVACÍ KOMORA                                    |
|                                 |   | ZÁCHYTNÝ PŘÍKOP   |
|                                 |   | SOUSTŘEDĚNÝ ODTOK<br>POVRCHOVÝCH VOD                                      |
|                                 |   | HRANICE A ČÍSLO POVODÍ  |
|                                 |   | VODNÍ TOK STÁLÝ, TOK V TECHNICKY<br>UPRAVENÉM KORYTU<br>OBČASNÝ VODNÍ TOK |

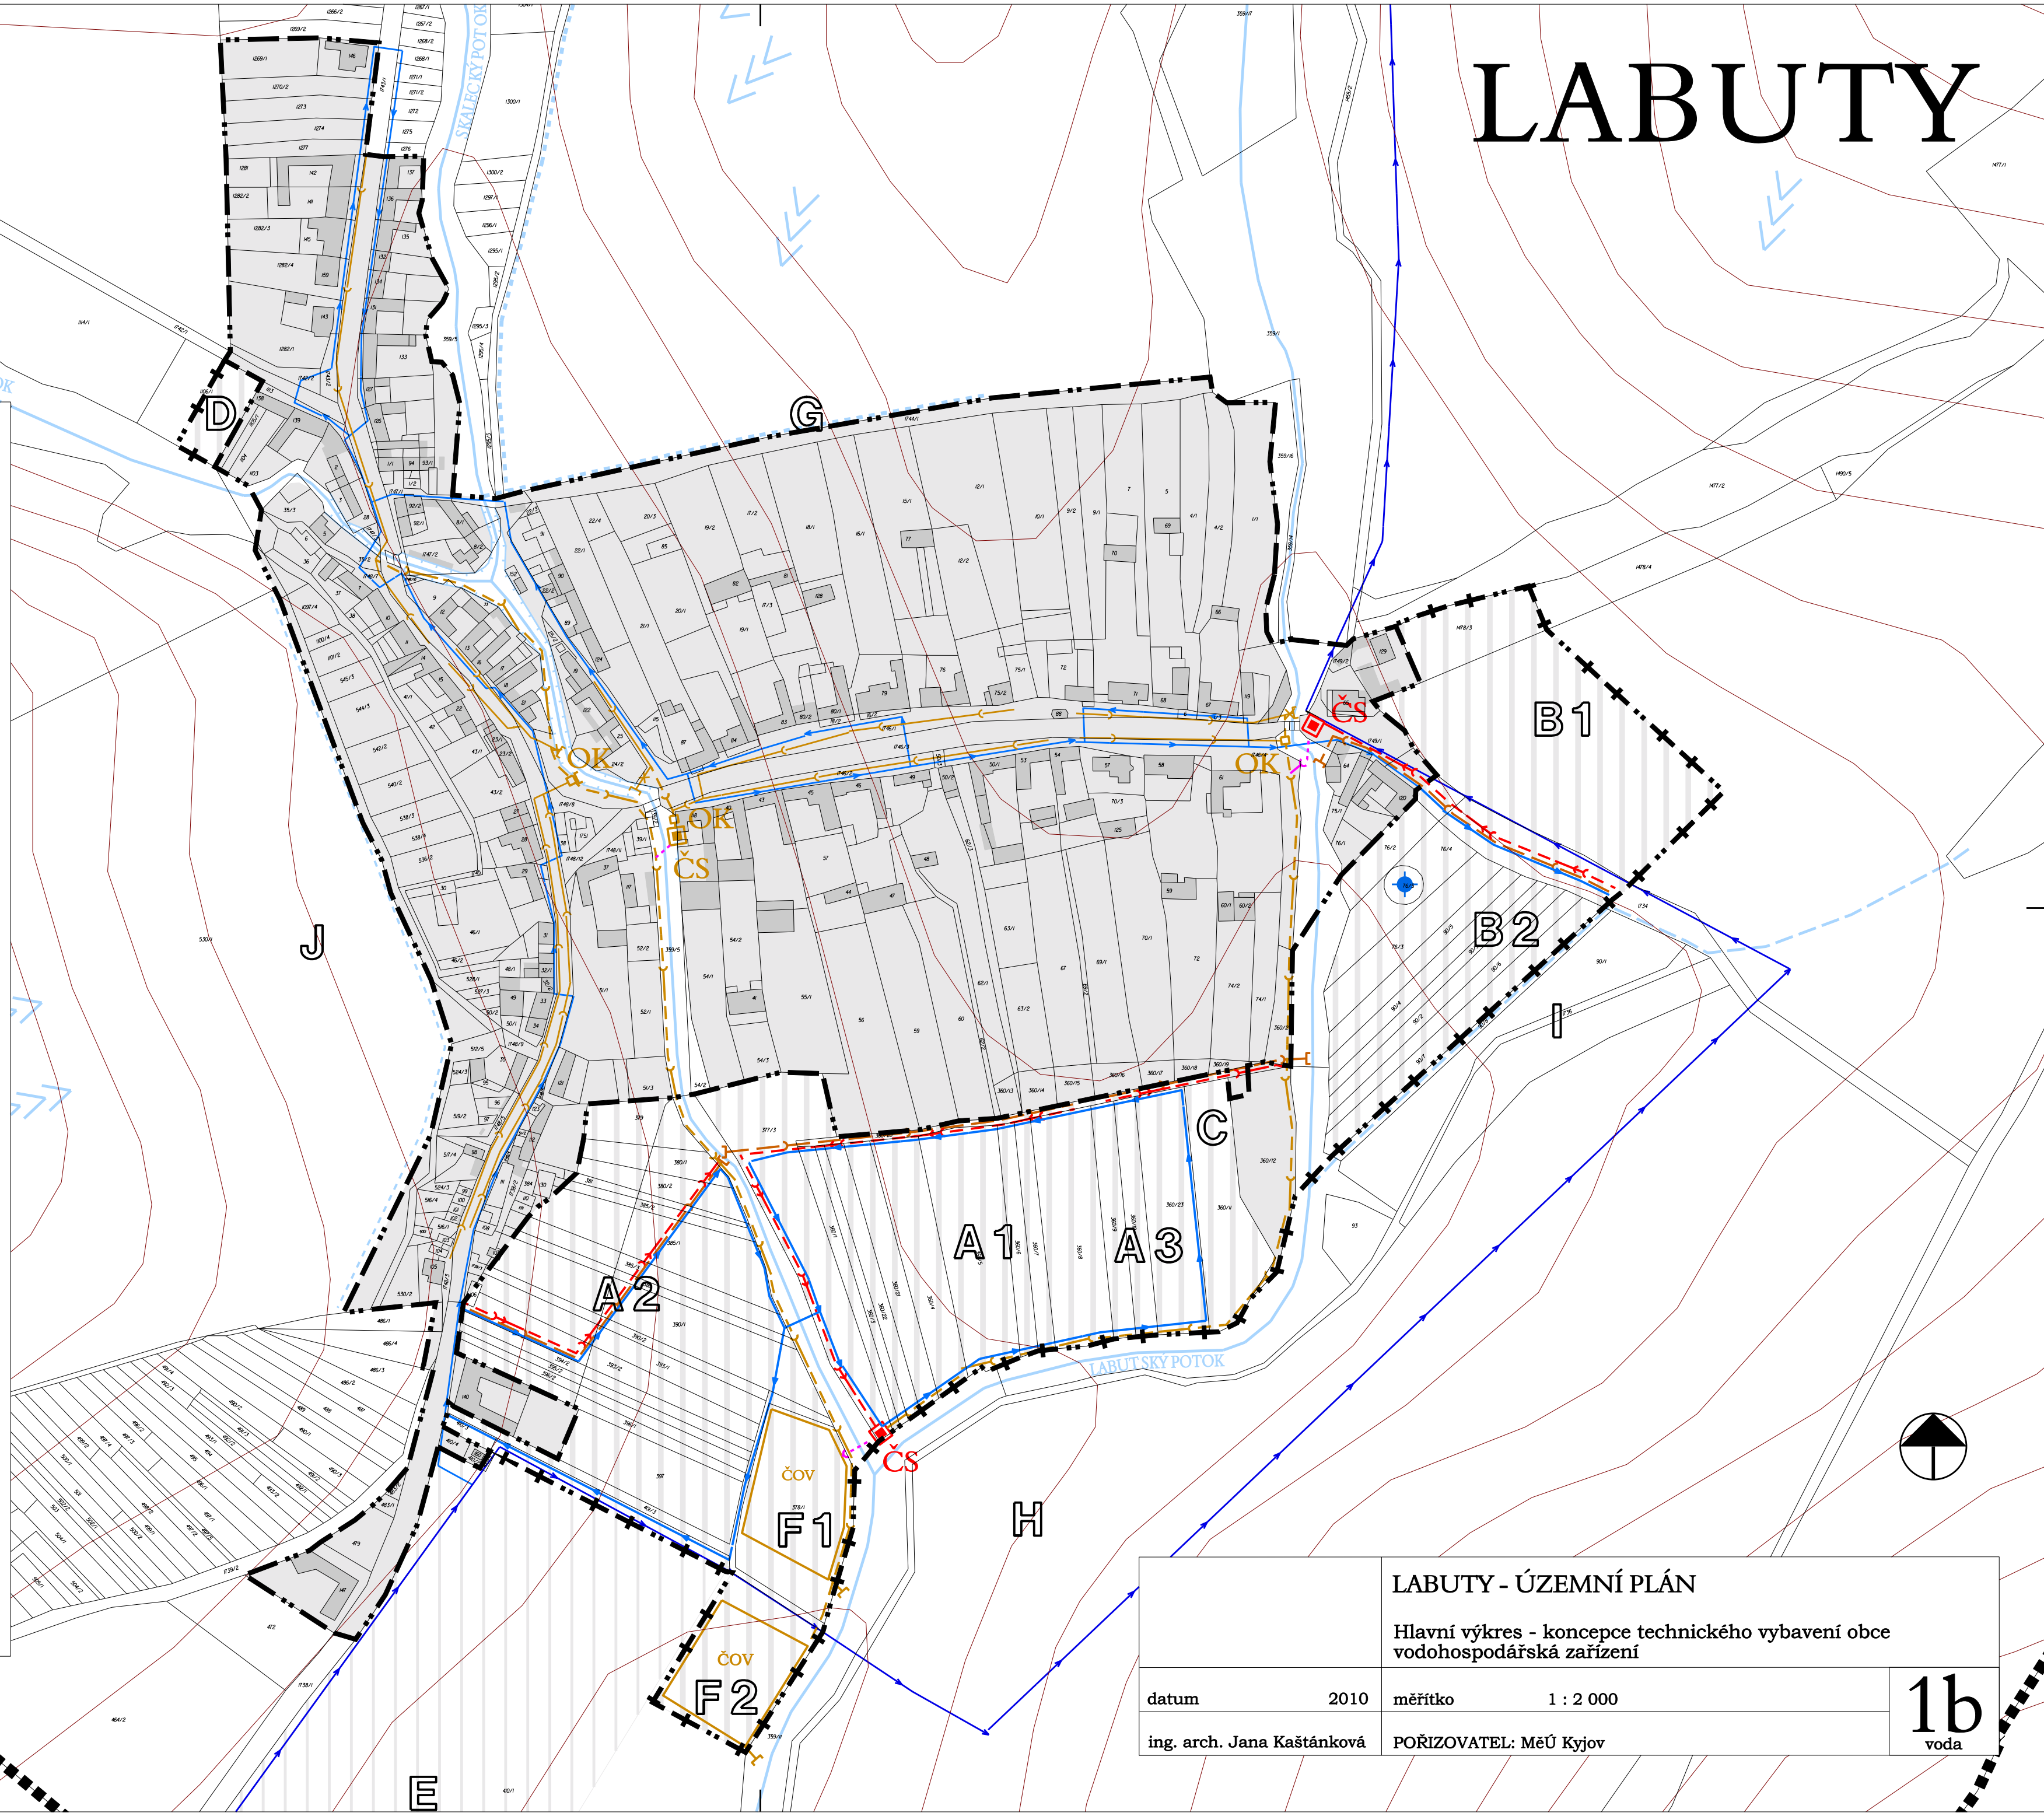

<b>LABUTY - ÚZEMNÍ PLÁN</b>			
Hlavní výkres - koncepce technického vybavení obce vodohospodářská zařízení			
datum	2010	měřítko	1 : 2 000
ing. arch. Jana Kaštánková	POŘIZOVATEL: MěÚ Kyjov		

**1b**  
voda