


LEGENDA - VYMEZENÍ ŘEŠENÝCH PLOCH		
stávající	návrh	
		hranice řešeného území
		hranice zastavitelné plochy
LEGENDA - VYMEZENÍ A VYUŽITÍ POZEMKŮ		
		hranice pozemků s odlišným způsobem využití
	-1-	označení skupiny pozemků
		hranice stavebního pozemku
	1	označení stavebního pozemku
		bydlení venkovského typu /1s - jednopodlažní domy se šikmou střechou
		pozemky pro veřejnou zeleň /pl - zpevněné plochy, drobné stavby
		pozemky pro občanské vybavení /p - zpevněné plochy - parkoviště
		pozemky pro veřejná prostranství /o - obslužné plochy, sjezdy
		vjezdy na pozemky
		rezerva pro posun komunikace, 1,2m od st. okraje

LEGENDA - UMÍSTĚNÍ STAVEB				
		stavební čára		
		vymezená plocha pro umístění hlavního objektu a garáže		
PŘEHLED STAVEBNÍCH POZEMKŮ PRO BYDLENÍ				
číslo	způsob využití pozemku	č. stav. poz.	plocha pozemku/m2	max. zastavitelná plocha/m2
-1-	bydlení venkovského typu - BV	1	781,56	252,34
		2	755,70	253,1
		3	695,50	215,66
		4	1019,99	259,62

PŘEHLED NAVRHOVANÉ VÝSTAVBY				
číslo	způsob využití pozemku	POČET DOMŮ	plocha pozemku/m2	
-1-	bydlení v rodinných domech - BR	4	3252,75	
-2-	sidelní zeleň Z/pl	-	326,48	veřejná zeleň, zpevn. plochy
-3-	občanské vybavení Ok/p	-	79,4	plocha parkoviště
-4-	veřejné prostranství U/o	-	417,47	obslužné plochy, sjezdy
řešené území celkem			4076,10m2	

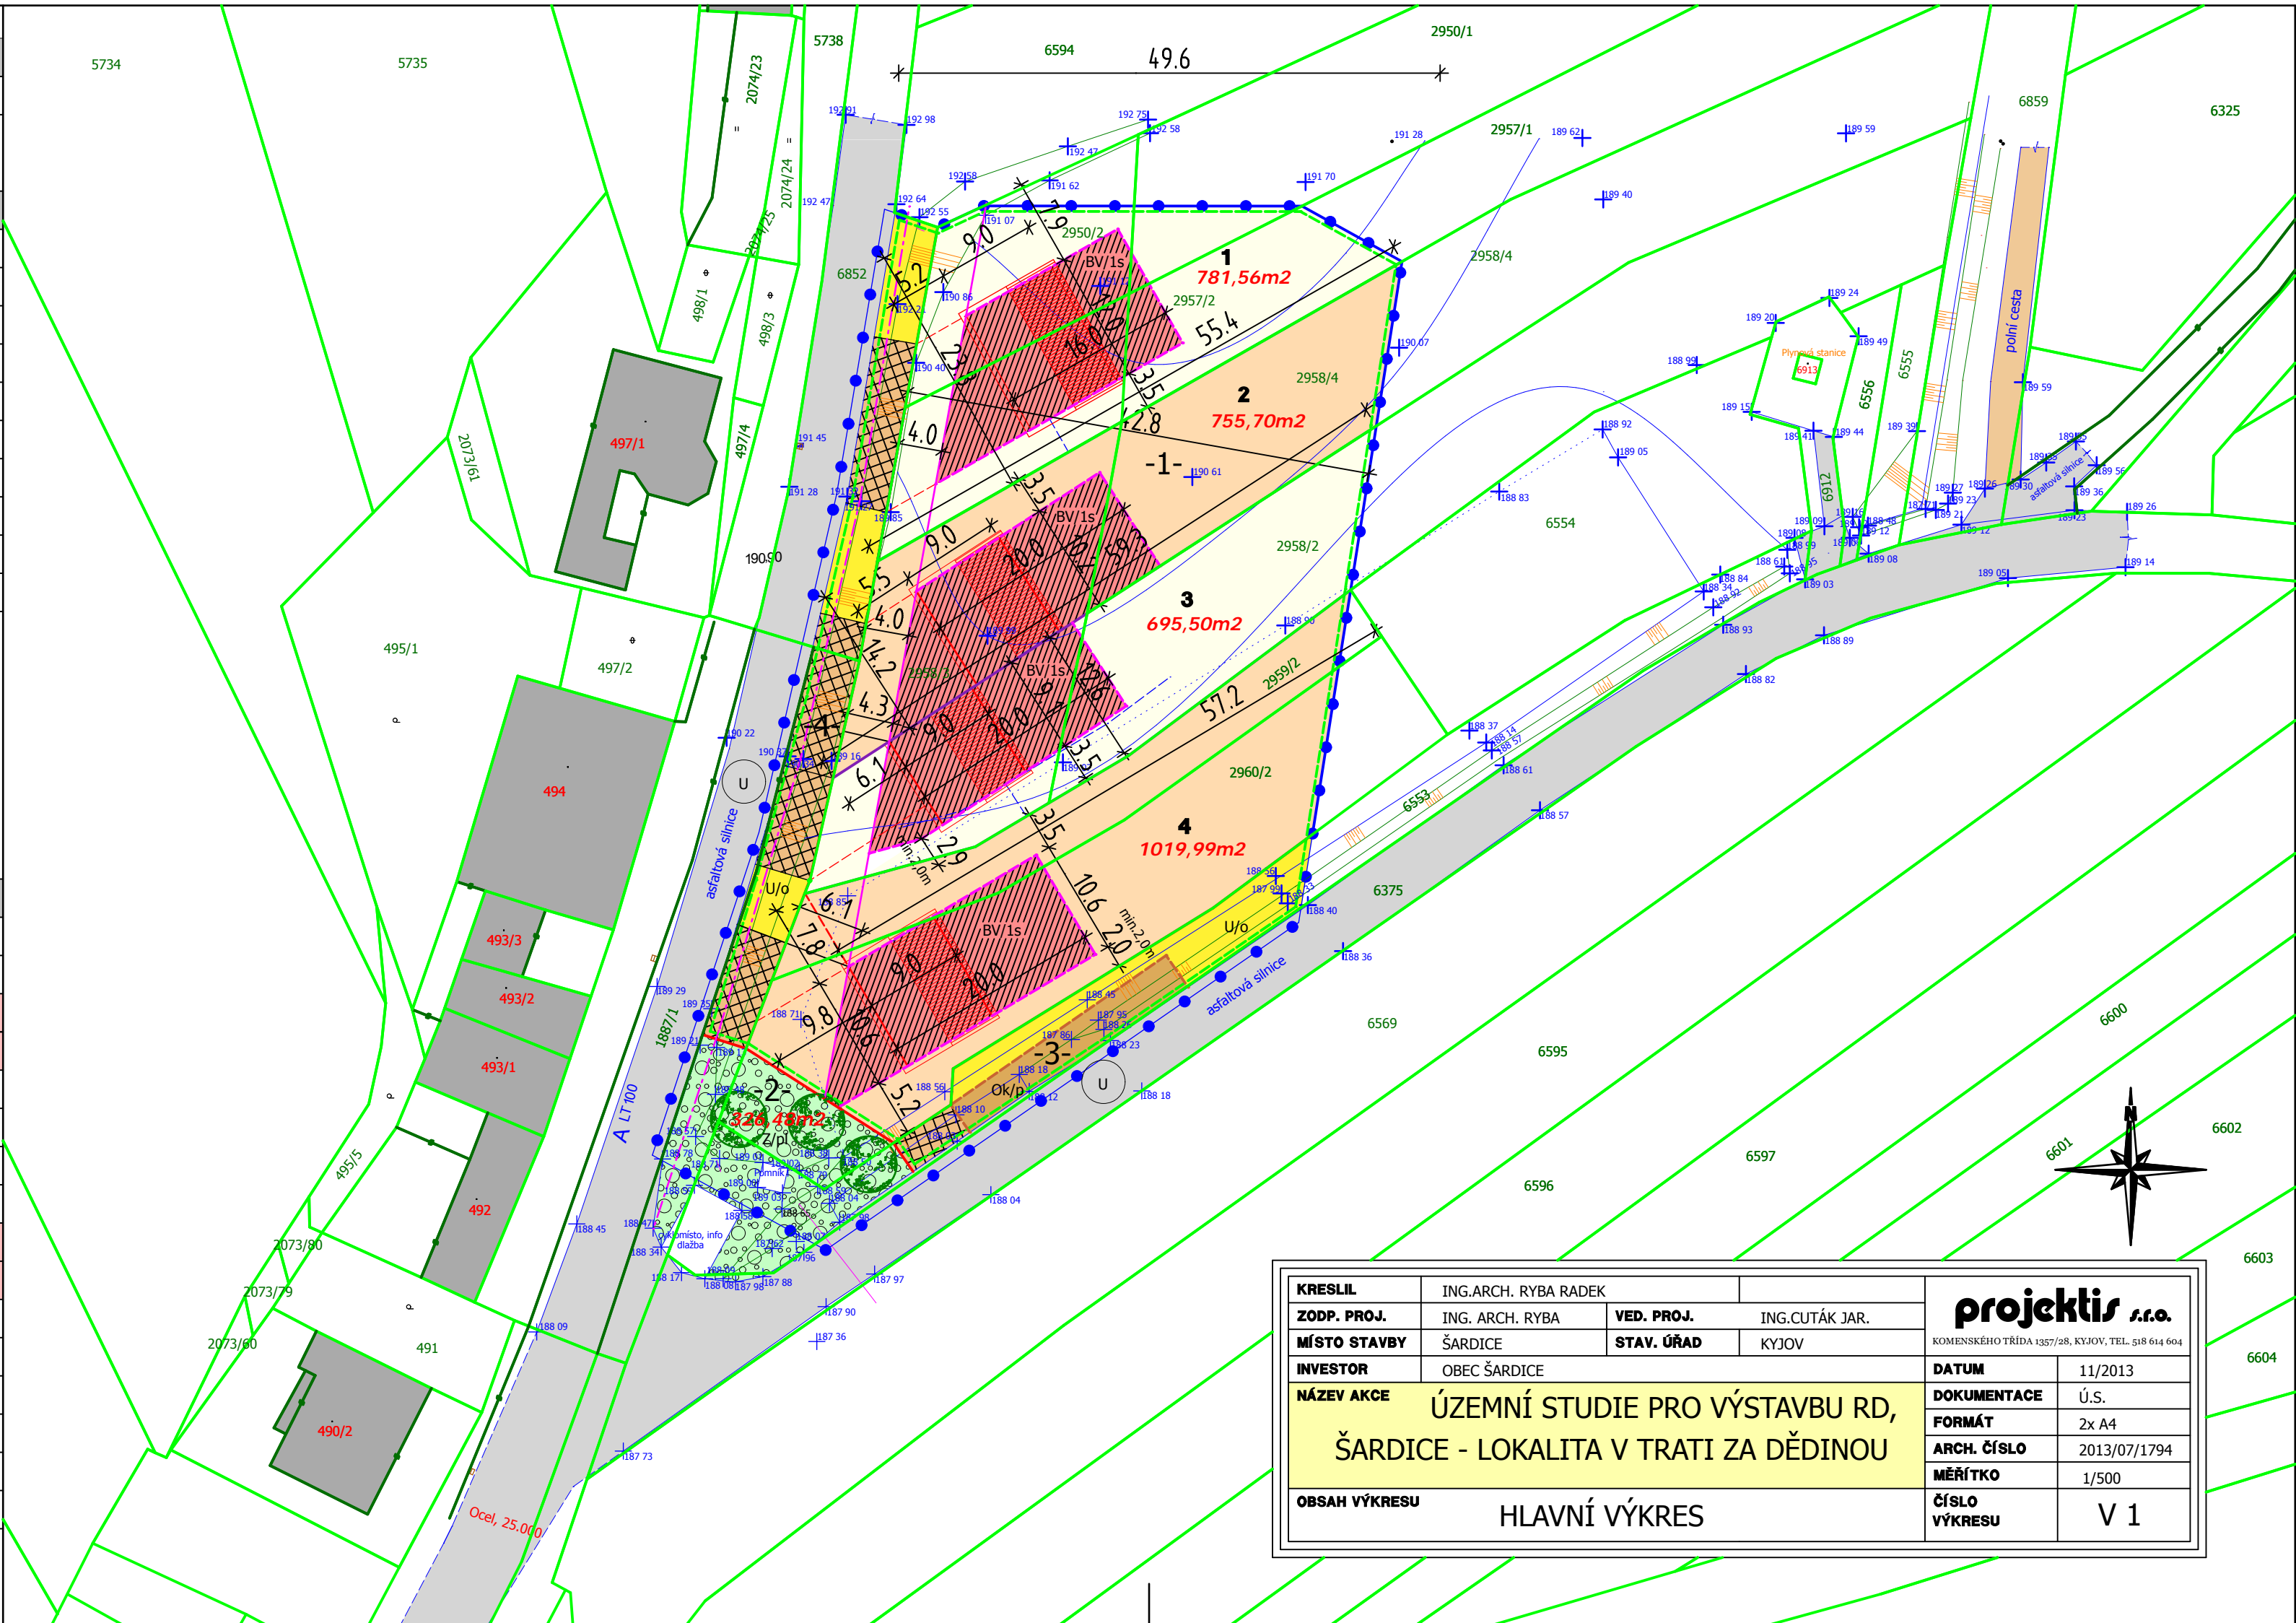

KRESLIL	ING.ARCH. RYBA RADEK	VED. PROJ.	ING.CUTÁK JAR.	projektis s.r.o. KOMENSKÉHO TRÍDA 1337/28, KYJOV, TEL. 518 614 604	
ZODP. PROJ.	ING. ARCH. RYBA	STAV. ÚŘAD	KYJOV		
MÍSTO STAVBY	ŠARDICE	INVESTOR	OBEC ŠARDICE	DATUM	11/2013
NÁZEV AKCE				DOKUMENTACE	Ú.S.
ÚZEMNÍ STUDIE PRO VÝSTAVBU RD, ŠARDICE - LOKALITA V TRATI ZA DĚDINOU				FORMÁT	2x A4
				ARCH. ČÍSLO	2013/07/1794
OBSAH VÝKRESU				MĚŘÍTKO	1/500
				HLAVNÍ VÝKRES	ČÍSLO VÝKRESU