



ÚZEMNÍ PLÁN SYROVÍN

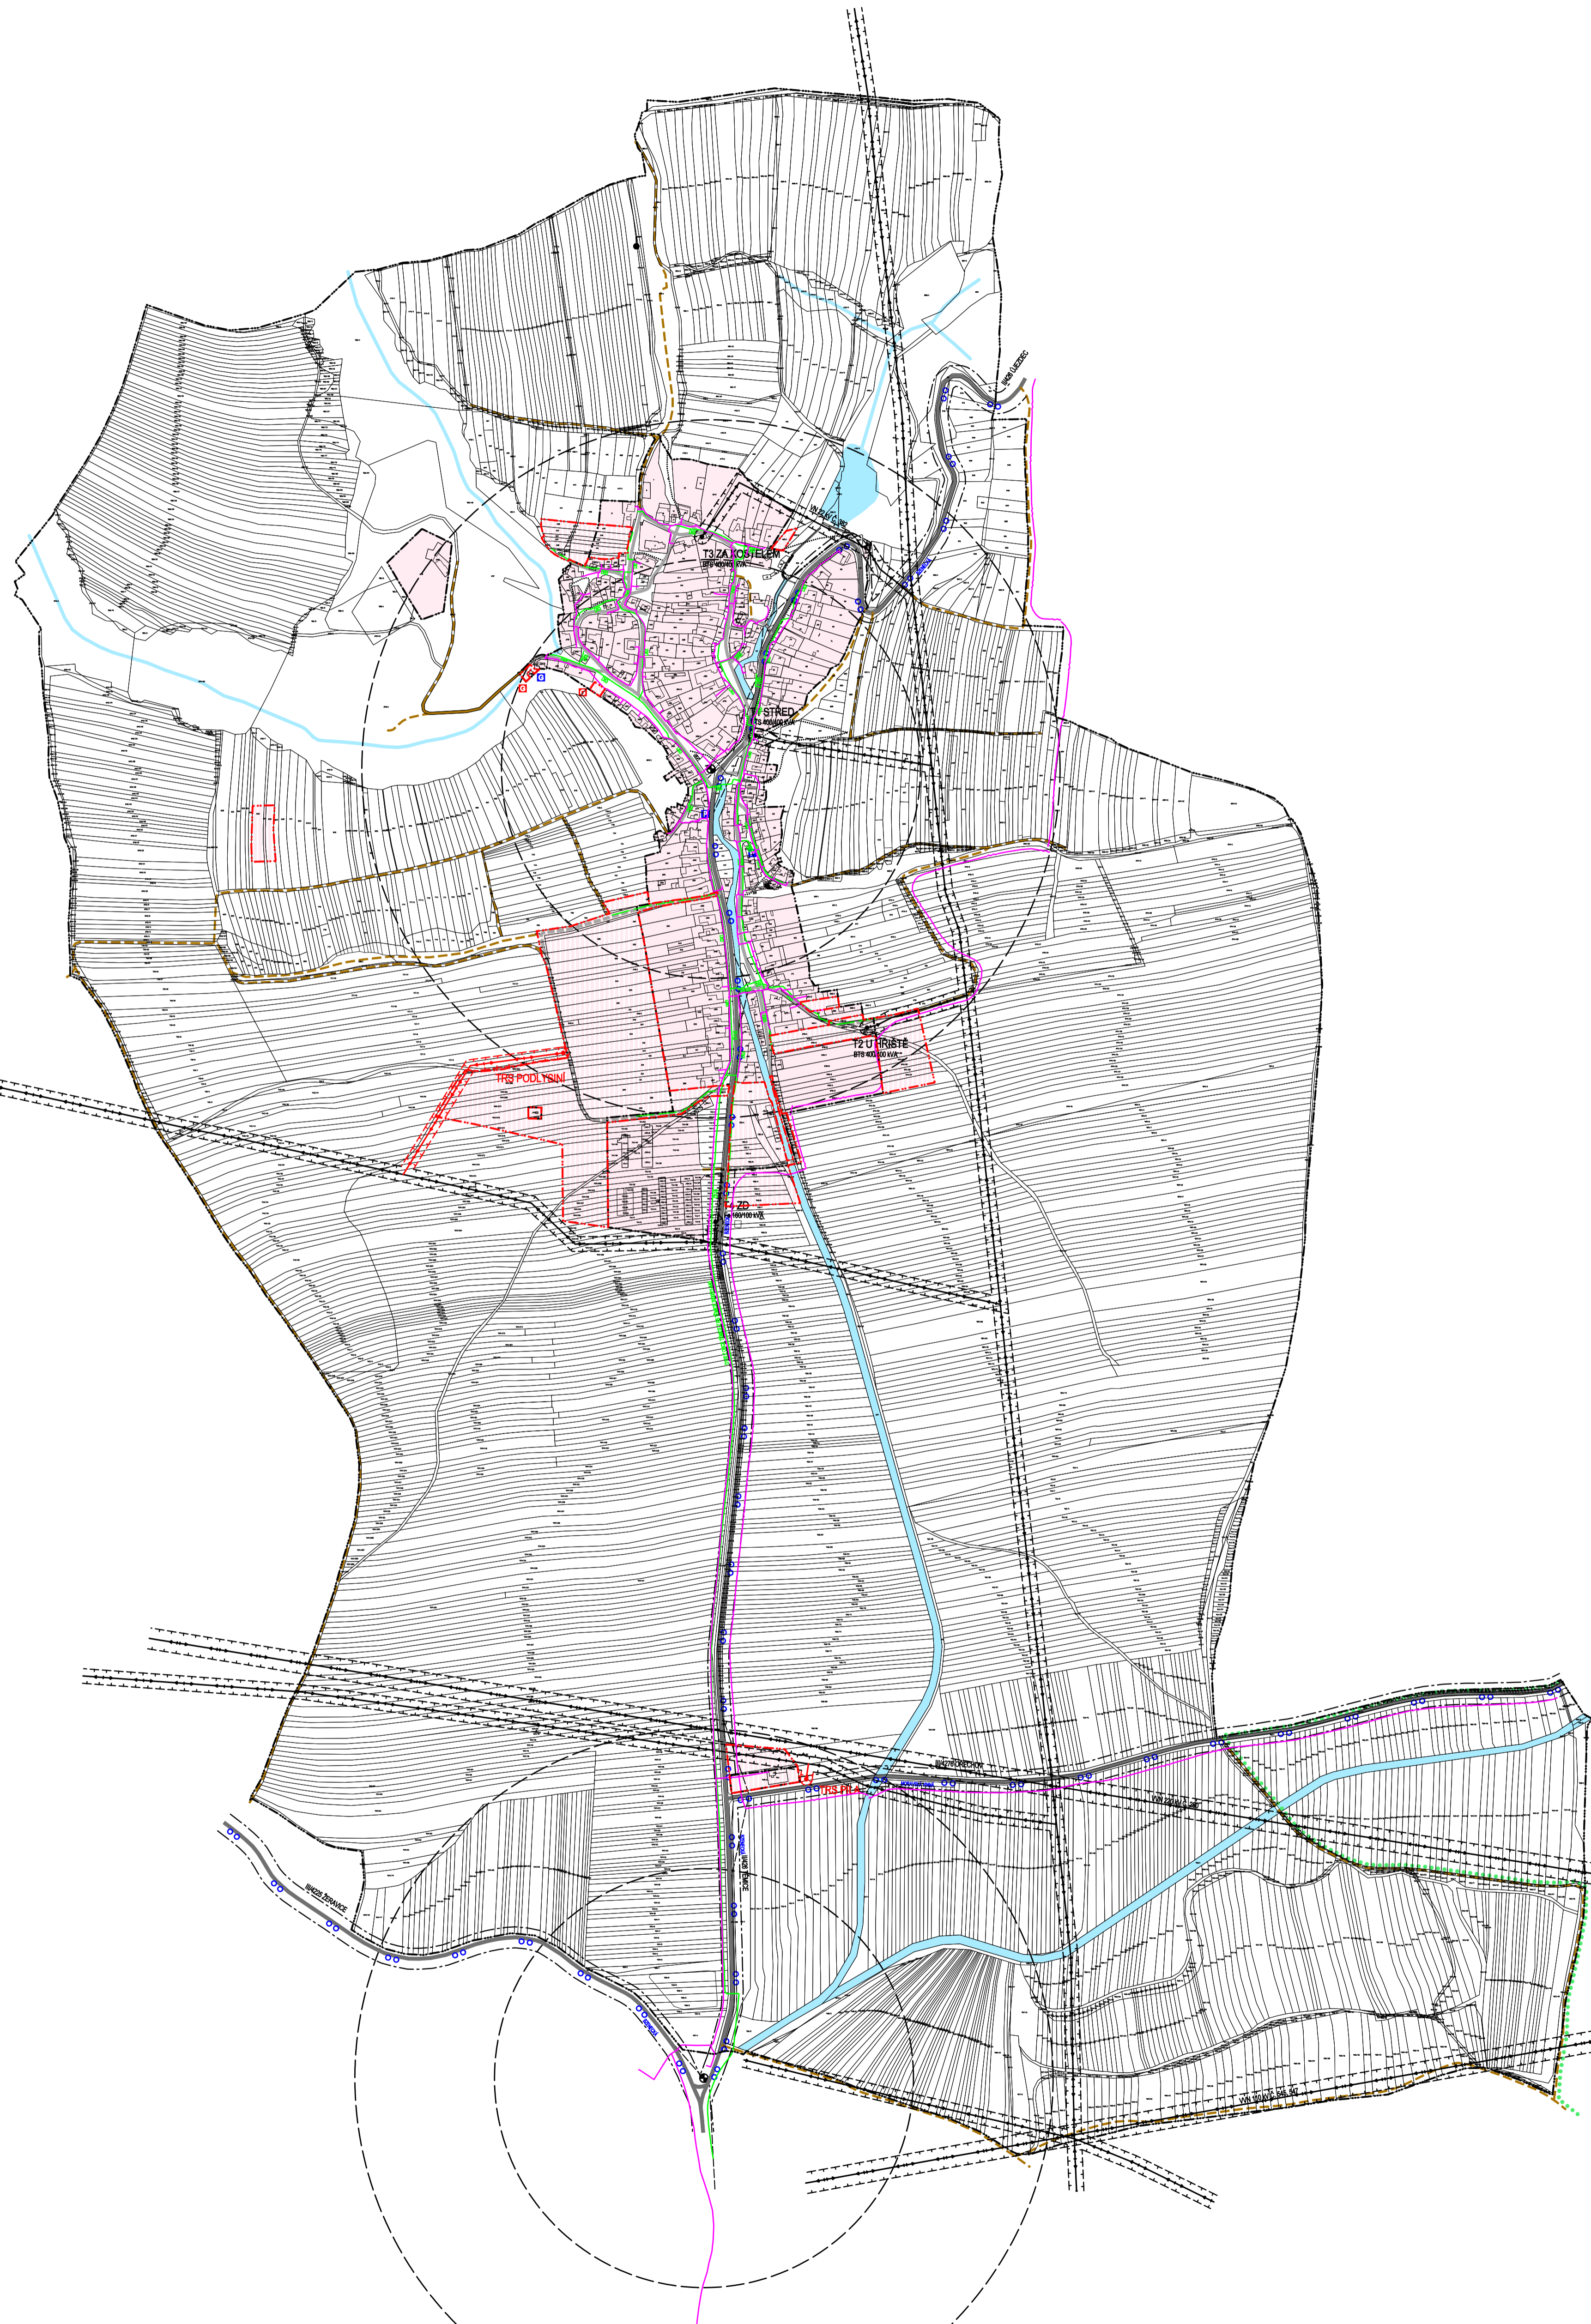

	STABILIZOVANÉ PLOCHY		HRANICE KATASTRÁLNÍ - HRANICE ŘEŠENÉHO ÚZEMÍ
	PLOCHY ZMĚN		HRANICE ZASTAVĚNÉHO ÚZEMÍ K 15.11.2008
	ZASTAVĚNÉ PLOCHY		HRANICE ZASTAVITELNÝCH PLOCH
	ZASTAVITELNÉ PLOCHY		
	VODNÍ PLOCHY A TOKY		
	SILNICE II. A III. TŘÍDY		MÍSTNÍ KOMUNIKACE
	ÚČELOVÉ KOMUNIKACE ZPEVNĚNÉ		ÚČELOVÉ KOMUNIKACE NEZPEVNĚNÉ
	CHODNÍKY, PĚŠÍ PROPOJENÍ		CYKLOTRASY
	ZNAČENÉ TURISTICKÉ TRASY		OCHRANNÉ PÁSMO SILNICE
	ROZHLEDOVÁ POLE KŘÍŽOVATEK		ZASTÁVKY AUTOBUSOVÉ PŘEPRAVY OSOB
	DOCHÁZKOVÉ VZDÁLENOSTI ZASTÁVEK		PARKOVÍŠTĚ, GARÁŽE
	ELEKTRICKÉ VEDENÍ VN 110 A 220 KV		ELEKTRICKÉ VEDENÍ VN 22 KV
	ELEKTRICKÁ STANICE (TRAFOSTANICE)		OCHRANNÉ PÁSMO ELEKTRICKÉHO VEDENÍ
	STL PLYNOVOD		DÁLKOVÝ KABEL
	MÍSTNÍ SDĚLOVACÍ KABEL		TELEVIZNÍ PŘEVADĚČ

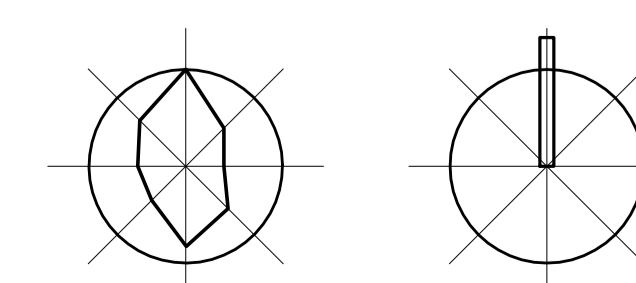

Ing. arch. Vladimír Dujka, Kamenná 3858, Zlín 760 01	
Příjizovatel: Městský úřad Kyjov, úřad územního plánování	Zak.č.: 192007
Obec: Syrovín	Okres: Hodonín
Kraj: Jihomoravský	Arch.č.: 480/09
Formát: 12 A4	Stupeň: NÁVRH
Číslo: 08/2010	MMRNo: 1.5000
Č.v.: A.2.3	

Obsah: DOPRAVNÍ A TECHNICKÁ INFRASTRUKTURA - ENERGETIKA, SPOJE