


ÚZEMNÍ PLÁN DAMBOŘICE
ÚPLNÉ ZNĚNÍ PO ZMĚNĚ Č. 1

VÝKRES: KOORDINAČNÍ VÝKRES - VÝŘEZ SEVER 1:2 000
POŘIZOVATEL: MĚSTSKÝ ÚŘAD KYJOV
ZPRACOVATEL: STUDIO REGION, S.R.O.
IČ: 276 81 921, ZELNÁ 104/13, 619 00 BRNO
VEDOUČÍ PROJEKTANT: ING. ARCH. MILOSLAV SOHR, Ph.D.
DATUM: KVĚTEN 2023

O3B

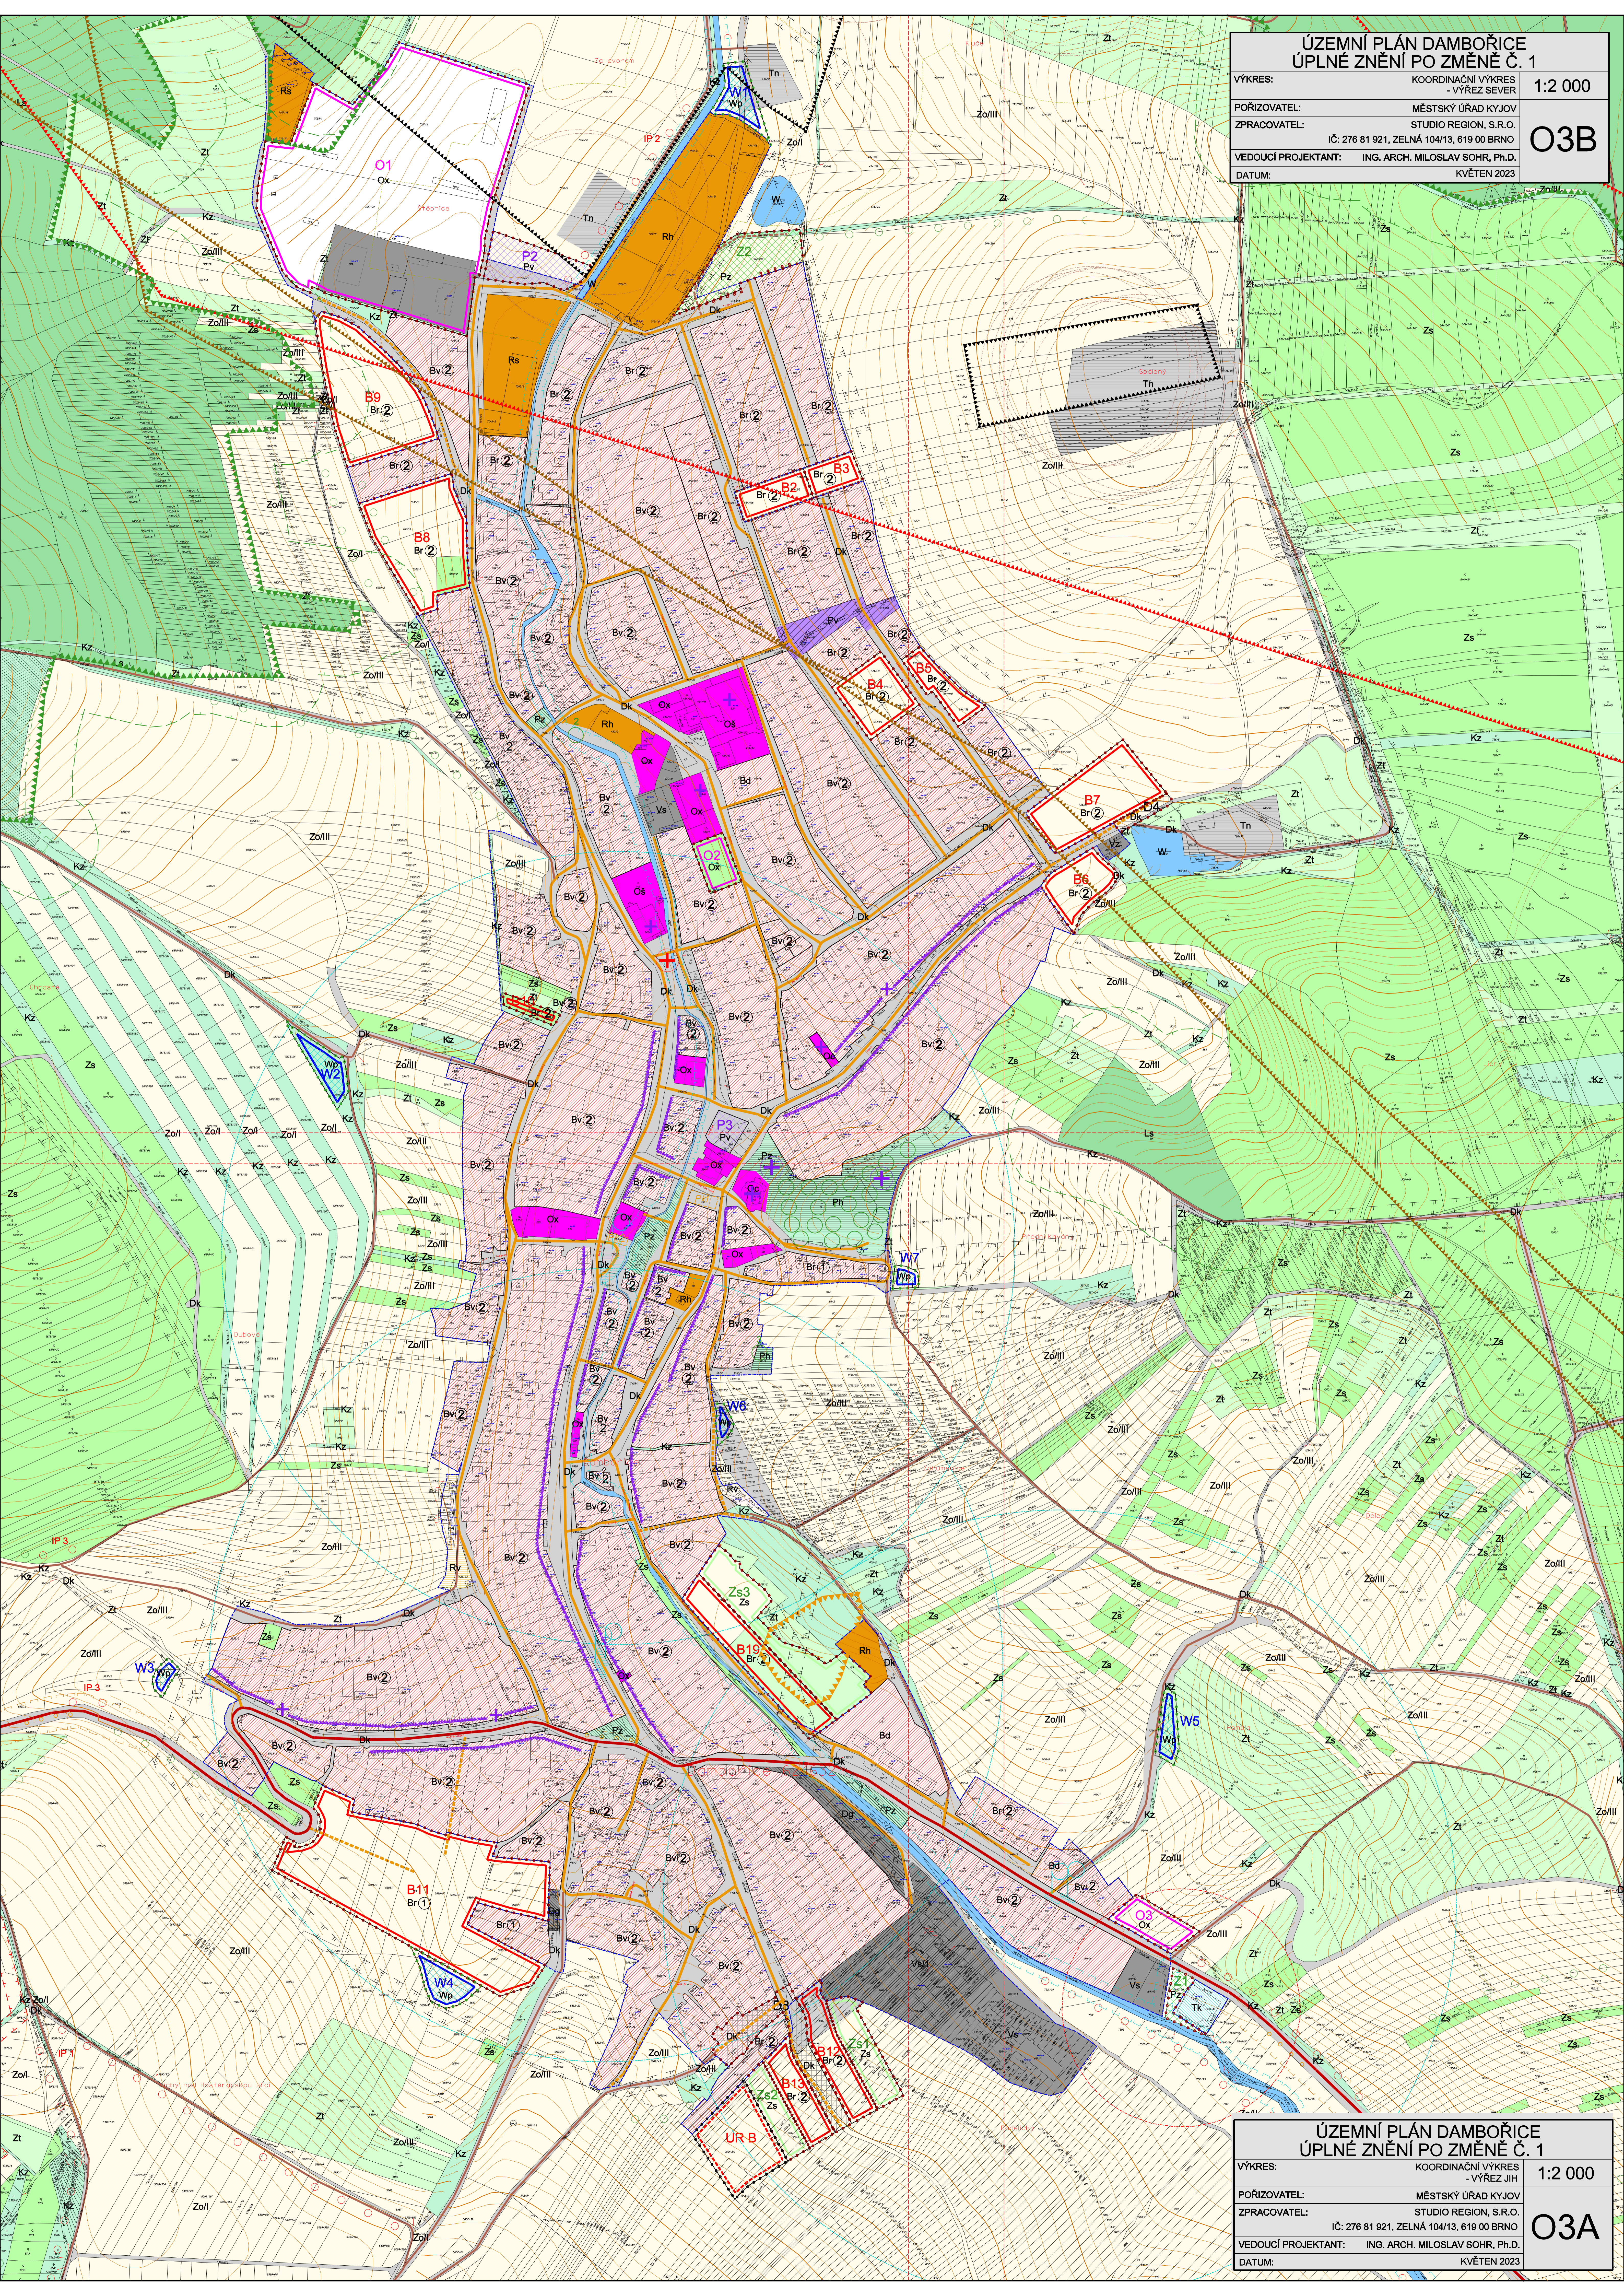

ÚZEMNÍ PLÁN DAMBOŘICE
ÚPLNÉ ZNĚNÍ PO ZMĚNĚ Č. 1

VÝKRES: KOORDINAČNÍ VÝKRES - VÝŘEZ JIH 1:2 000
POŘIZOVATEL: MĚSTSKÝ ÚŘAD KYJOV
ZPRACOVATEL: STUDIO REGION, S.R.O.
IČ: 276 81 921, ZELNÁ 104/13, 619 00 BRNO
VEDOUČÍ PROJEKTANT: ING. ARCH. MILOSLAV SOHR, Ph.D.
DATUM: KVĚTEN 2023

O3A