ÚZEMNÍ PLÁN ŽDÁNICE

ÚPLNÉ ZNĚNÍ PO VYDÁNÍ ZMĚNY Č. 1

II. ODŮVODNĚNÍ měřítko 1:5 000

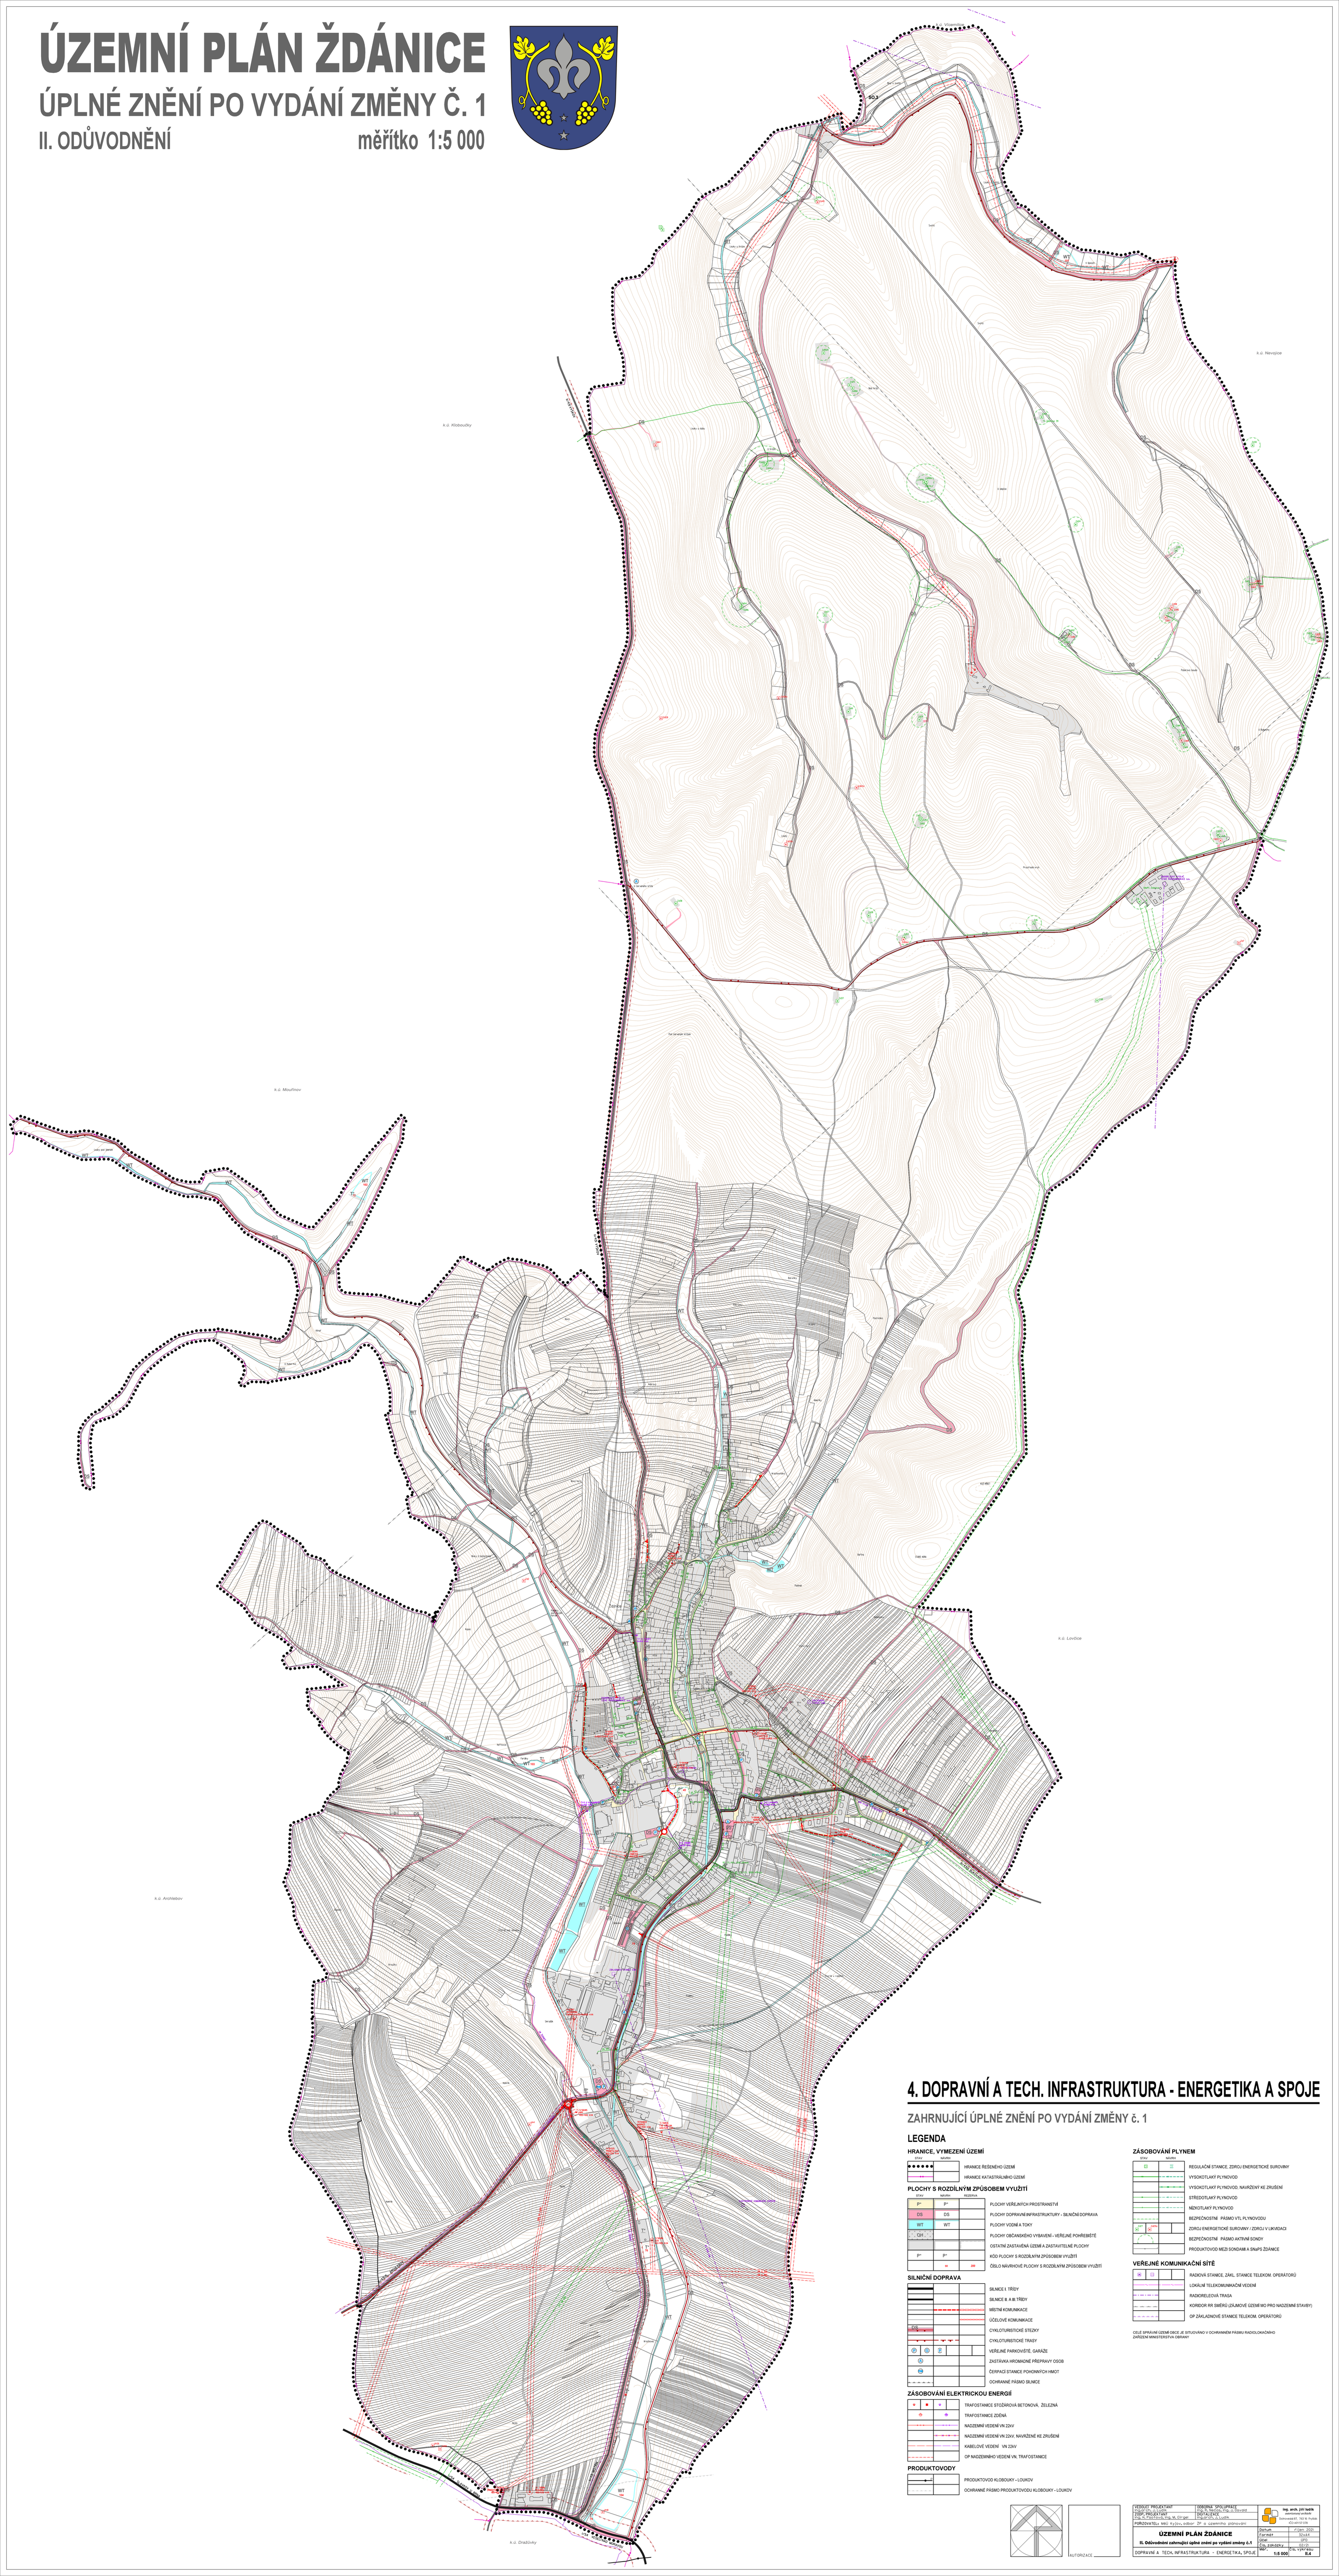

4. DOPRAVNÍ A TECH. INFRASTRUKTURA - ENERGETIKA A SPOJE

ZAHRNUJÍCÍ ÚPLNÉ ZNĚNÍ PO VYDÁNÍ ZMĚNY č. 1

LEGENDA

HRANICE, VYMEZENÍ ÚZEMÍ

- HRANICE ŘEŠENÉHO ÚZEMÍ
- HRANICE KATASTRÁLNÍHO ÚZEMÍ

PLOCHY S ROZDÍLNÝM ZPŮSOBEM VYUŽITÍ

- PLOCHY VEŘEJNÝCH PROSTRANSTVÍ
- PLOCHY DOPRAVNÍ INFRASTRUKTURY - SILNIČNÍ DOPRAVA
- PLOCHY VODNÍ A TOKY
- PLOCHY OBČANSKÉHO VYBAVENÍ - VEŘEJNÉ POHŘEBIŠTĚ
- OSTATNÍ ZASTAVĚNÁ ÚZEMÍ A ZASTAVITELNÉ PLOCHY
- KOD PLOCHY S ROZDÍLNÝM ZPŮSOBEM VYUŽITÍ
- ODLIŠ NAVRHOVÉ PLOCHY S ROZDÍLNÝM ZPŮSOBEM VYUŽITÍ

SILNIČNÍ DOPRAVA

- SILNICE I. TŘÍDY
- SILNICE III. A III. TŘÍDY
- MÍSTNÍ KOMUNIKACE
- OZELOVÉ KOMUNIKACE
- CYKLOTURISTICKÉ STEZKY
- CYKLOTURISTICKÉ TRASY
- VEŘEJNÉ PARKOVIŠTĚ, GARÁŽE
- ZASTÁVKA HROMADNÉ PŘEPRAVY OSOB
- ČERPACÍ STANICE POHONNÝCH HMOT
- OCHRANNÉ PÁSMO SILNICE

ZÁSOBOVÁNÍ ELEKTRICKOU ENERGIÍ

- TRAFOSTANICE BYDLÍCÍHO BETONOVÁ, ŽELEZNÁ
- TRAFOSTANICE ZIDĚNÁ
- NADZEMNÍ VEDENÍ VN 22kV
- NADZEMNÍ VEDENÍ VN 22kV, NAVRŽENÉ KE ZRUŠENÍ
- KABELOVÉ VEDENÍ VN 22kV
- OP NADZEMNÍHO VEDENÍ VN, TRAFOSTANICE

PRODUKTOVODY

- PRODUKTOVOD KLOBOUKY - LOUKOV
- OCHRANNÉ PÁSMO PRODUKTOVODU KLOBOUKY - LOUKOV

ZÁSOBOVÁNÍ PLYNEM

- REGULAČNÍ STANICE, ZDROJ ENERGETICKÉ SUROVINY
- VYSOKOTLAKÝ PLYNOVOD
- VYSOKOTLAKÝ PLYNOVOD, NAVRŽENÝ KE ZRUŠENÍ
- STŘEDOTLAKÝ PLYNOVOD
- NÍZKOTLAKÝ PLYNOVOD
- BEZPEČNOSTNÍ PÁSMO VTL PLYNOVODU
- ZDROJ ENERGETICKÉ SUROVINY / ZDROJ V LIKVIDACI
- BEZPEČNOSTNÍ PÁSMO AKTIVNÍ ZÓNOU
- PRODUKTOVOD MEZI SONDAMI A SMaPS ŽDÁNICE

VEŘEJNÉ KOMUNIKAČNÍ SÍTĚ

- RADIOVÁ STANICE, ZÁKL. STANICE TELEKOM. OPERÁTORŮ
- LOKÁLNÍ TELEKOMUNIKAČNÍ VEDENÍ
- RADIORELEOVÁ TRASA
- KORIDOR PRO SMĚRU ZÁJMOVÉ ÚZEMÍ MO PRO NADZEMNÍ STAVBY)
- OP ZÁKLADNÍCH STANICE TELEKOM. OPERÁTORŮ

CELÉ SPRAVNÍ ÚZEMÍ OBCE JE SITUOVÁNO V OCHRANNÉM PÁSMU RADIOLOKAČNÍHO ZAŘÍZENÍ MINISTERSTVA OBRANY

ZODP. PROJEKTANT:	ZAKÁZKA: ZAK.Z.2018/3
Ing. arch. Jiří Vaněk	DATUM: 09/2021
ČKAIT: 0002610	FORMÁT: A1
PŘÍPRAVA: Ing. arch. Jiří Vaněk, Ing. Jan Vaněk, Ing. Jan Vaněk	

ÚZEMNÍ PLÁN ŽDÁNICE

II. Odůvodnění zahrnující úplné znění po vydání změny č.1

DOPRAVNÍ A TECH. INFRASTRUKTURA – ENERGETIKA, SPOJE

Ing. arch. Jiří Vaněk	
Nádražní 1, 679 61 Letovice	
tel.: 516 462 111, 602 415	
e-mail: info@vanek.cz	
Datum:	09/2021
Formát:	A1+A3
Měřítko:	1:5 000
Č.ZAKÁZKY:	ZAK.Z.2018/3
ČÍSLO VÝKRESU:	D.4