ÚZEMNÍ PLÁN KYJOV

ČÁST BOHUSLAVICE

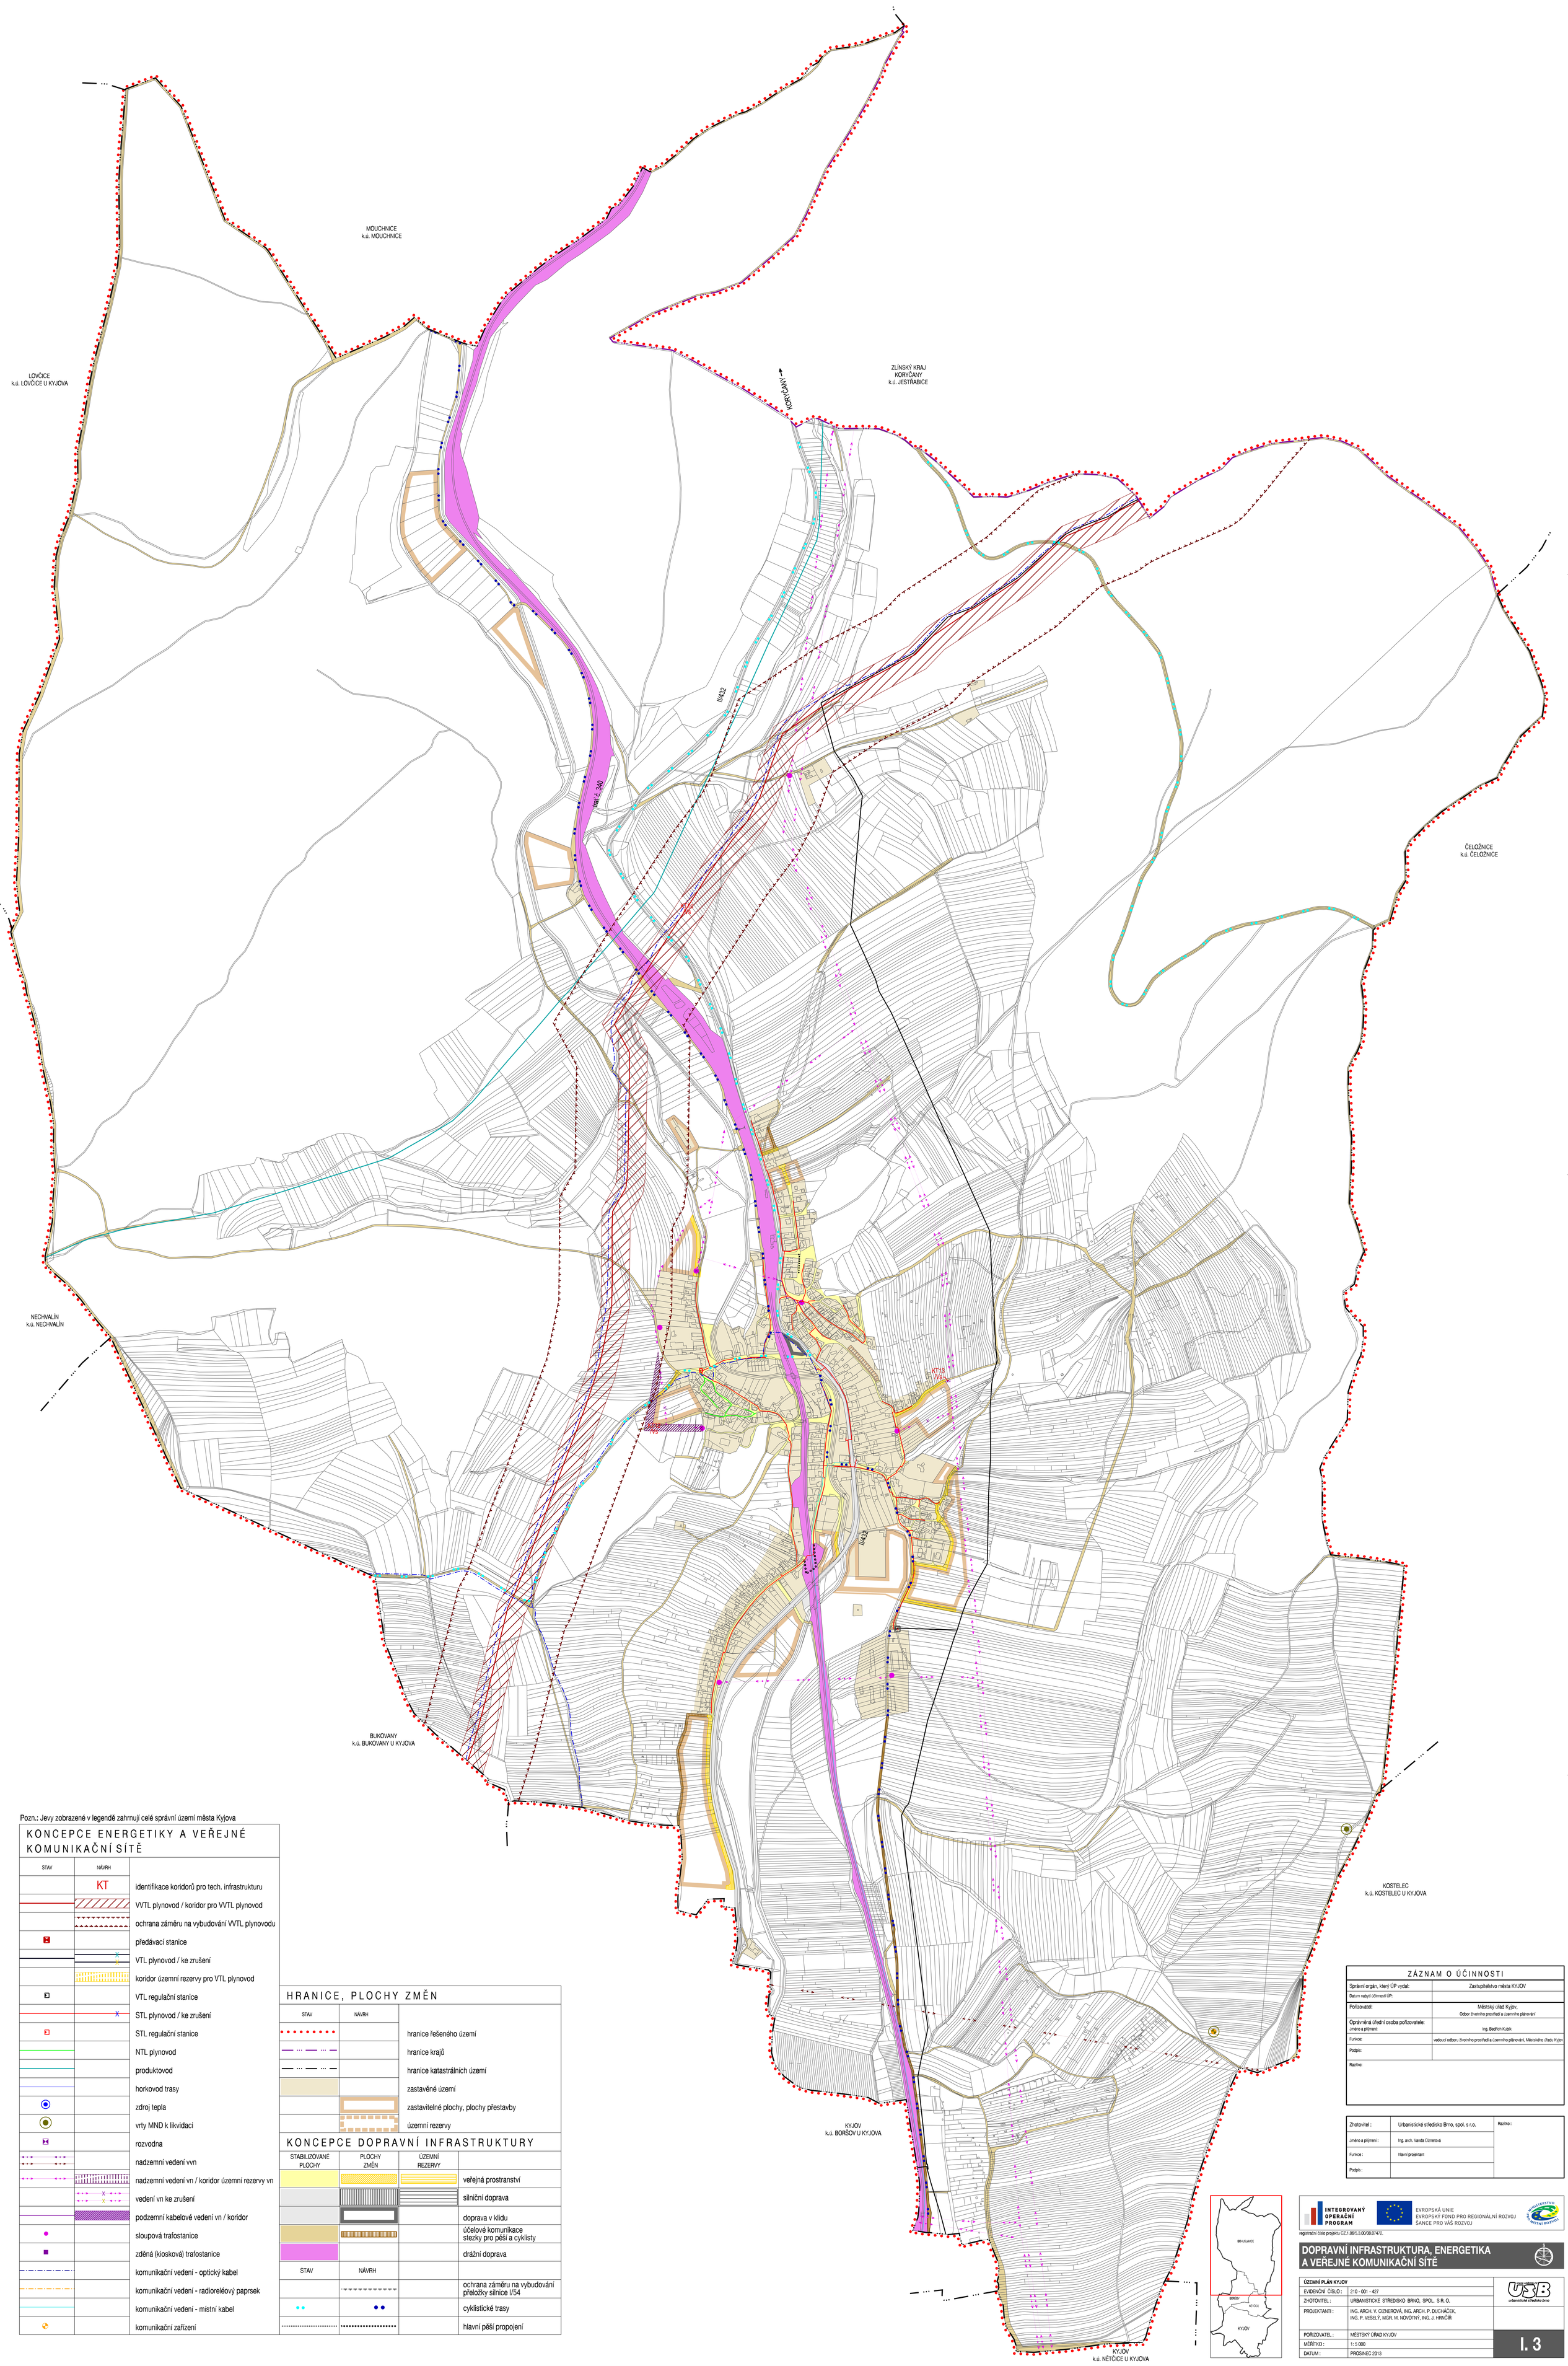

Pozn.: Jevy zobrazené v legendě zahrnují celé správní území města Kyjova

KONCEPCE ENERGETIKY A VEŘEJNÉ KOMUNIKAČNÍ SÍTĚ

STAV	NÁVRH	
	KT	identifikace koridorů pro tech. infrastrukturu
		VVTL plynovod / koridor pro VVTL plynovod
		ochrana záměru na vybudování VVTL plynovodu
		předávací stanice
		VTL plynovod / ke zrušení
		koridor územní rezervy pro VTL plynovod
		VTL regulační stanice
		STL plynovod / ke zrušení
		STL regulační stanice
		NTL plynovod
		produktovod
		horkovod trasy
		zdroj tepla
		vrty MND k likvidaci
		rozvodna
		nadzemní vedení vvn
		nadzemní vedení vn / koridor územní rezervy vn
		vedení vn ke zrušení
		podzemní kabelové vedení vn / koridor
		sloupová trafostanice
		zděná (kiosková) trafostanice
		komunikační vedení - optický kabel
		komunikační vedení - radioreléový paprsek
		komunikační vedení - místní kabel
		komunikační zařízení

HRANICE, PLOCHY ZMĚN

STAV	NÁVRH	
		hranice řešeného území
		hranice krajů
		hranice katastrálních území
		zastavěné území
		zastavitelné plochy, plochy přestavby
		územní rezervy

KONCEPCE DOPRAVNÍ INFRASTRUKTURY

STABILIZOVANÉ PLOCHY	PLOCHY ZMĚN	ÚZEMNÍ REZERVY	
			veřejná prostranství
			silniční doprava
			doprava v klidu
			účelové komunikace stezky pro pěší a cyklisty
			drážní doprava
STAV	NÁVRH		
			ochrana záměru na vybudování přeložky silnice I/54
			cyklistické trasy
			hlavní pěší propojení

ZÁZNAM O ÚČINNOSTI

Správní orgán, který ÚP vydal:	Zastupitelstvo města KYJOV
Datum nabytí účinnosti ÚP:	
Pořizovatel:	Městský úřad Kyjov, Odbor životního prostředí a územního plánování
Oprávněná úřední osoba pořizovatele: Jméno a příjmení:	Ing. Bedřich Kubík
Funkce:	vedoucí odboru životního prostředí a územního plánování, Městského úřadu Kyjov
Podpis:	
Razítko:	

Zhotovitel :	Urbanistické středisko Brno, spol. s r.o.	Razítko :
Jméno a příjmení :	Ing. arch. Vanda Cizinerová	
Funkce :	hlavní projektant	
Podpis :		

INTEGROVANÝ OPERAČNÍ PROGRAM
EVROPSKÁ UNIE
EVROPSKÝ FOND PRO REGIONÁLNÍ ROZVOJ
ŠANCE PRO VÁŠ ROZVOJ
MINISTERSTVO PRO MÍSTNÍ ROZVOJ ČR

registrační číslo projektu CZ.1.06/1.3.00/08.07472.

DOPRAVNÍ INFRASTRUKTURA, ENERGETIKA A VEŘEJNÉ KOMUNIKAČNÍ SÍTĚ

ÚZEMNÍ PLÁN KYJOV	
EVIDENČNÍ ČÍSLO :	210 - 001 - 427
ZHOTOVITEL :	URBANISTICKÉ STŘEDISKO BRNO, SPOL.. S R. O.
PROJEKTANTI :	ING. ARCH. V. CIZNEROVÁ, ING. ARCH. P. DUCHÁČEK, ING. P. VESELÝ, MGR. M. NOVOTNÝ, ING. J. HRNČÍŘ
POŘIZOVATEL :	MĚSTSKÝ ÚŘAD KYJOV
MĚŘÍTKO :	1: 5 000
DATUM :	PROSINEC 2013

USB urbanistické středisko brno

I. 3