
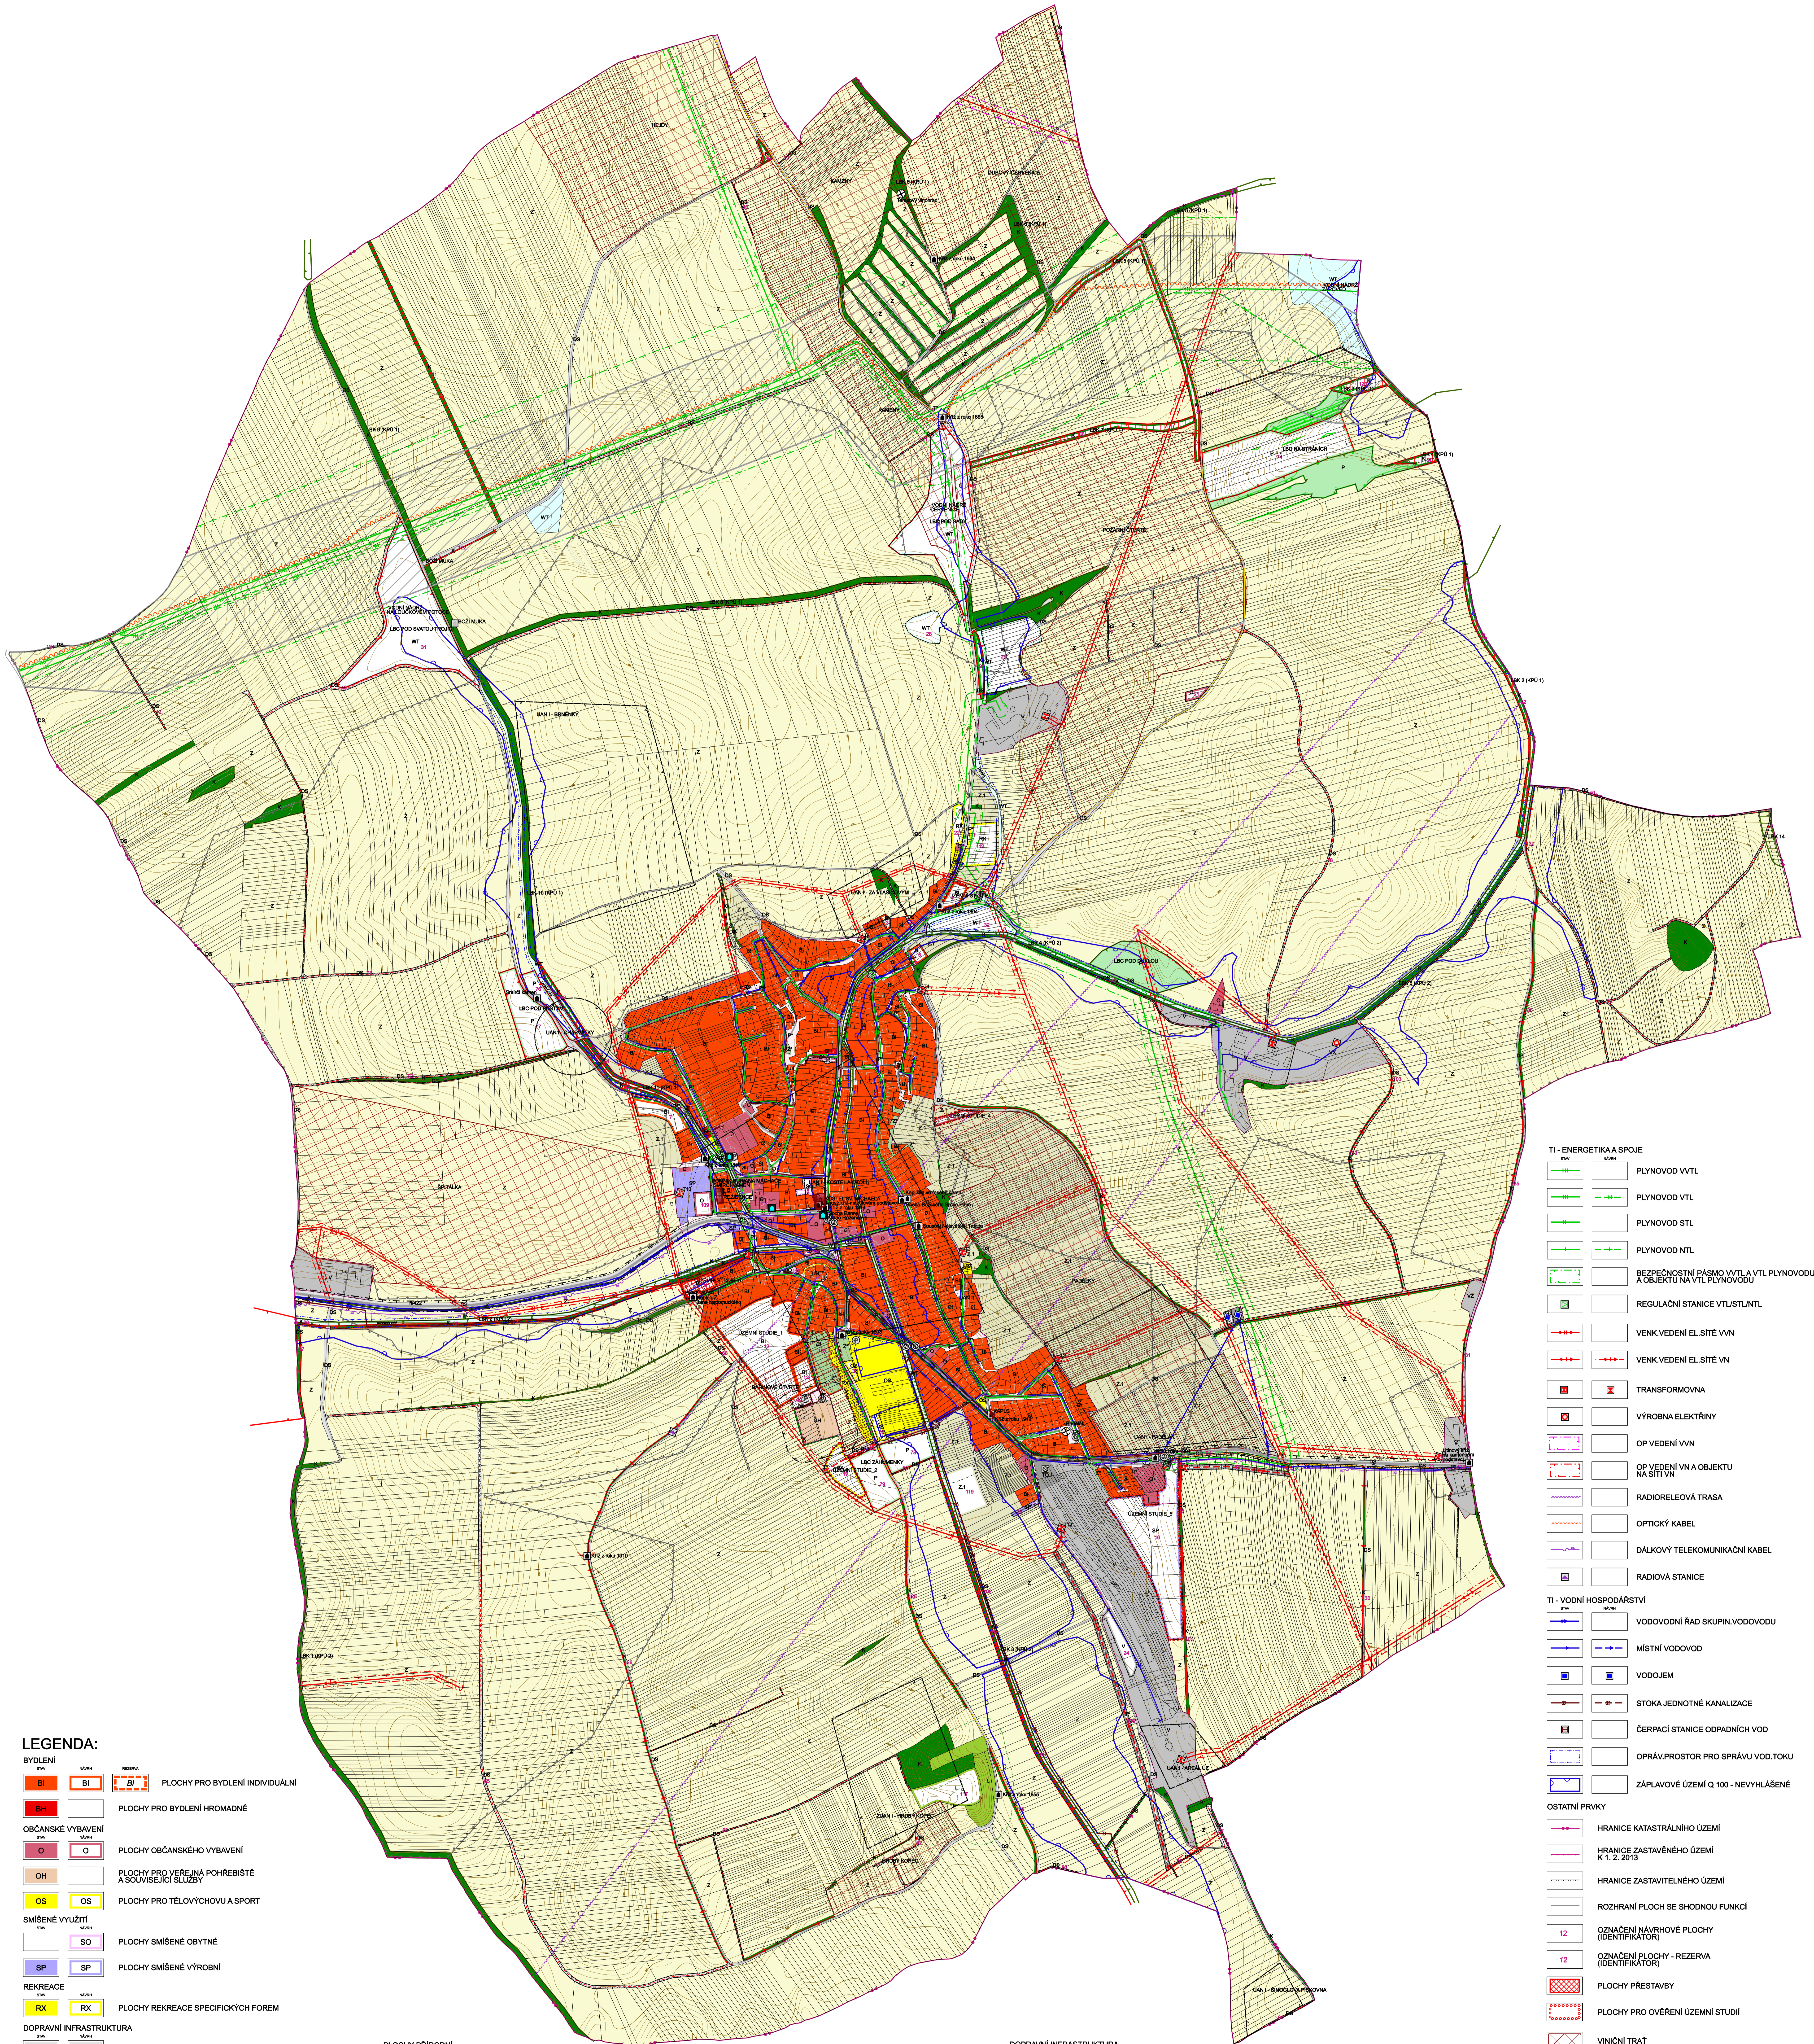


ÚZEMNÍ PLÁN ŠARDICE

KOORDINAČNÍ VÝKRES

1:5 000

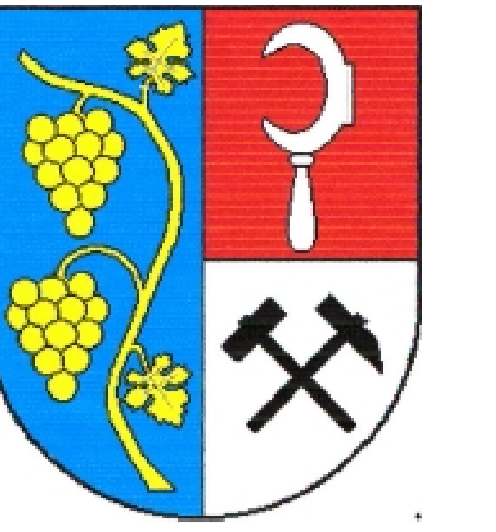

LEGENDA:

BYDLENÍ			
BI	BI	BI	PLOCHY PRO BYDLENÍ INDIVIDUÁLNÍ
BH			PLOCHY PRO BYDLENÍ HROMADNÉ
OBČANSKÉ VYBAVENÍ			
O	O		PLOCHY OBČANSKÉHO VYBAVENÍ
OH			PLOCHY PRO VEŘEJNÁ POHŘEBIŠTĚ A SOUVISEJÍCÍ SLUŽBY
OS	OS		PLOCHY PRO TĚLOVÝCHOVU A SPORT
SMÍŠENÉ VYUŽITÍ			
SO			PLOCHY SMÍŠENÉ OBYTNÉ
SP	SP		PLOCHY SMÍŠENÉ VÝROBNÍ
REKREACE			
RK	RK		PLOCHY REKREACE SPECIFICKÝCH FOREM
DOPRAVNÍ INFRASTRUKTURA			
DS	DS		PLOCHY PRO SILNIČNÍ DOPRAVU
TECHNICKÁ INFRASTRUKTURA			
T*	T*		PLOCHY TECHNICKÉ INFRASTRUKTURY
TO.1			PLOCHY PRO NAKLÁDÁNÍ S ODPADY
VEŘEJNÁ PROSTRANSTVÍ			
P*	P*		PLOCHY VEŘEJNÝCH PROSTRANSTVÍ
VÝROBA A SKLADOVÁNÍ			
V	V		PLOCHY VÝROBY A SKLADOVÁNÍ
VZ			PLOCHY PRO ZEMĚDĚLSKOU A LÉSNICKOU VÝROBU
VX			PLOCHY PRO SPECIFICKÉ DRUHÝ VÝROBY A SKLADOVÁNÍ
PLOCHY VODNÍ A VODOHOSPODÁŘSKÉ			
WT	WT		VODNÍ PLOCHY A TOKY
PLOCHY ZELENÉ			
K	K		PLOCHY KRAJINNÉ ZELENÉ
Z			PLOCHY SIDELNÍ ZELENÉ

P	P	PLOCHY PŘÍRODNÍ
Z	Z	PLOCHY ZEMĚDĚLSKÉ
Z.1	Z.1	PLOCHY ZEMĚDĚLSKÉ SPECIFICKÉ
L	L	PLOCHY LESNÍ
PRÍRODNÍ HODNOTY A JEJICH OCHRANA		
LOKÁLNÍ BIOCENTRUM		
LOKÁLNÍ BIOCORIDOR		
INTERAKČNÍ PRVEK - PLOŠNÝ		
INTERAKČNÍ PRVEK - LINIOVÝ		
VZDÁLENOST 50 M OD OKRAJE LESA		
VÝZNAMNÝ KRAJINNÝ PRVEK - REGISTROVANÝ		

KORIDOR TECHNICKÉ INFRASTRUKTURY

KORIDOR TECHNICKÉ INFRASTRUKTURY - PLYNOVOD VTL	
HYGIENA PROSTŘEDÍ	
OP HRBITOVA	
SBĚRNÝ DVŮR	
KULTURNÍ HODNOTY	
NEMOVITÁ KULTURNÍ PAMÁTKA	
NEMOVITÁ KULTURNÍ PAMÁTKA - STAVEBNÍ OBJEKTY	
VÁLEČNÝ HROB	
PAMÁTKY MÍSTNÍHO VÝZNAMU	
ÚZEMÍ S ARCHEOLOGICKÝMI NÁLEZY	

DOPRAVNÍ INFRASTRUKTURA

SILNICE II. TŘÍDY	
MÍSTNÍ KOMUNIKACE OBSLUŽNÉ	
ÚČELOVÁ KOMUNIKACE	
CYKLOTRASA	
STEZKA PRO PĚŠÍ	
CYKLOSTEZKA	
ZASTÁVKA HROMADNÉ DOPRAVY OSOB	
PARKOVIŠTĚ	
OP SILNICE II. TŘÍDY	
ROZHLEDOVÉ POLE KŘÍŽOVATKY	
DOSTUPNOST ZASTÁVEK HROMADNÉ DOPRAVY OSOB	

TI - ENERGETIKA A SPOJE

PLYNOVOD VVTL	
PLYNOVOD VTL	
PLYNOVOD STL	
PLYNOVOD NTL	
BEZPEČNOSTNÍ PÁSMO VTL A VTL PLYNOVODU A OBJEKTU NA VTL PLYNOVODU	
REGULAČNÍ STANICE VTL/STL/NTL	
VENK. VEDENÍ EL. SÍTĚ VVN	
VENK. VEDENÍ EL. SÍTĚ VN	
TRANSFORMOVNA	
VÝROBNÍ ELEKTŘINY	
OP VEDENÍ VVN	
OP VEDENÍ VN A OBJEKTU NA SÍTĚ VN	
RADIOTELEOVÁ TRASA	
OPTICKÝ KABEL	
DÁLKOVÝ TELEKOMUNIKAČNÍ KABEL	
RADIOVÁ STANICE	
TI - VODNÍ HOSPODÁŘSTVÍ	
VODOVODNÍ RAD. SKUPIN. VODOVODU	
MÍSTNÍ VODOVOD	
VODOJEM	
STOKA JEDNOTNÉ KANALIZACE	
ČERPAČÍ STANICE ODPADNÍCH VOD	
OPRÁV. PROSTOR PRO SPRÁVU VOD. TOKU	
ZAPLAVOVÉ ÚZEMÍ Q 100 - NEVYHLÁŠENÉ	
OSTATNÍ PRVKY	
HRANICE KATASTRÁLNÍHO ÚZEMÍ	
HRANICE ZASTAVĚNÉHO ÚZEMÍ K 1. 2. 2015	
HRANICE ZASTAVITELNÉHO ÚZEMÍ	
ROZHRANÍ PLOCH SE SHODNOU FUNKCÍ	
OZNAČENÍ NÁVRHOVÉ PLOCHY (IDENTIFIKÁTOR)	
OZNAČENÍ PLOCHY - REZERVA (IDENTIFIKÁTOR)	
PLOCHY PŘESTAVBY	
PLOCHY PRO OVĚŘENÍ ÚZEMNÍ STUDIÍ	
VINIČNÍ TRATĚ	
PODDOLOVANÉ ÚZEMÍ	
VÝZNAMNÁ GEOLOGICKÁ LOKALITA	
MÍSTA VYHLÍDKY	

POZNÁMKY:
ČeKé k.ú. je považováno za území s archeologickými nálezy - ÚAN III
ČeKé k.ú. je silnicová v OP nespočítáno zařazení Ministerstva obrany

VISUALCAD urbanismus, architektura, projekty staveb, interiéry
Provozovatel: Ing. arch. Roman Špaňálek
Vývojovatel: Mgr. Věra Ivanová, Ing. Libor Trnka
Pořizovatel: Městský úřad Šardice
Objednatel: Obec Šardice
Stav: 0000

ÚZEMNÍ PLÁN ŠARDICE	datum: 10/2015
KOORDINAČNÍ VÝKRES	mřížka: 1:5 000
str. 11.1	str. 11.1

mapový podklad: SOUK. ŽP.Ú. - podkladová informací o měřičské situaci a sesterské mapy