


ÚZEMNÍ PLÁN KYJOV

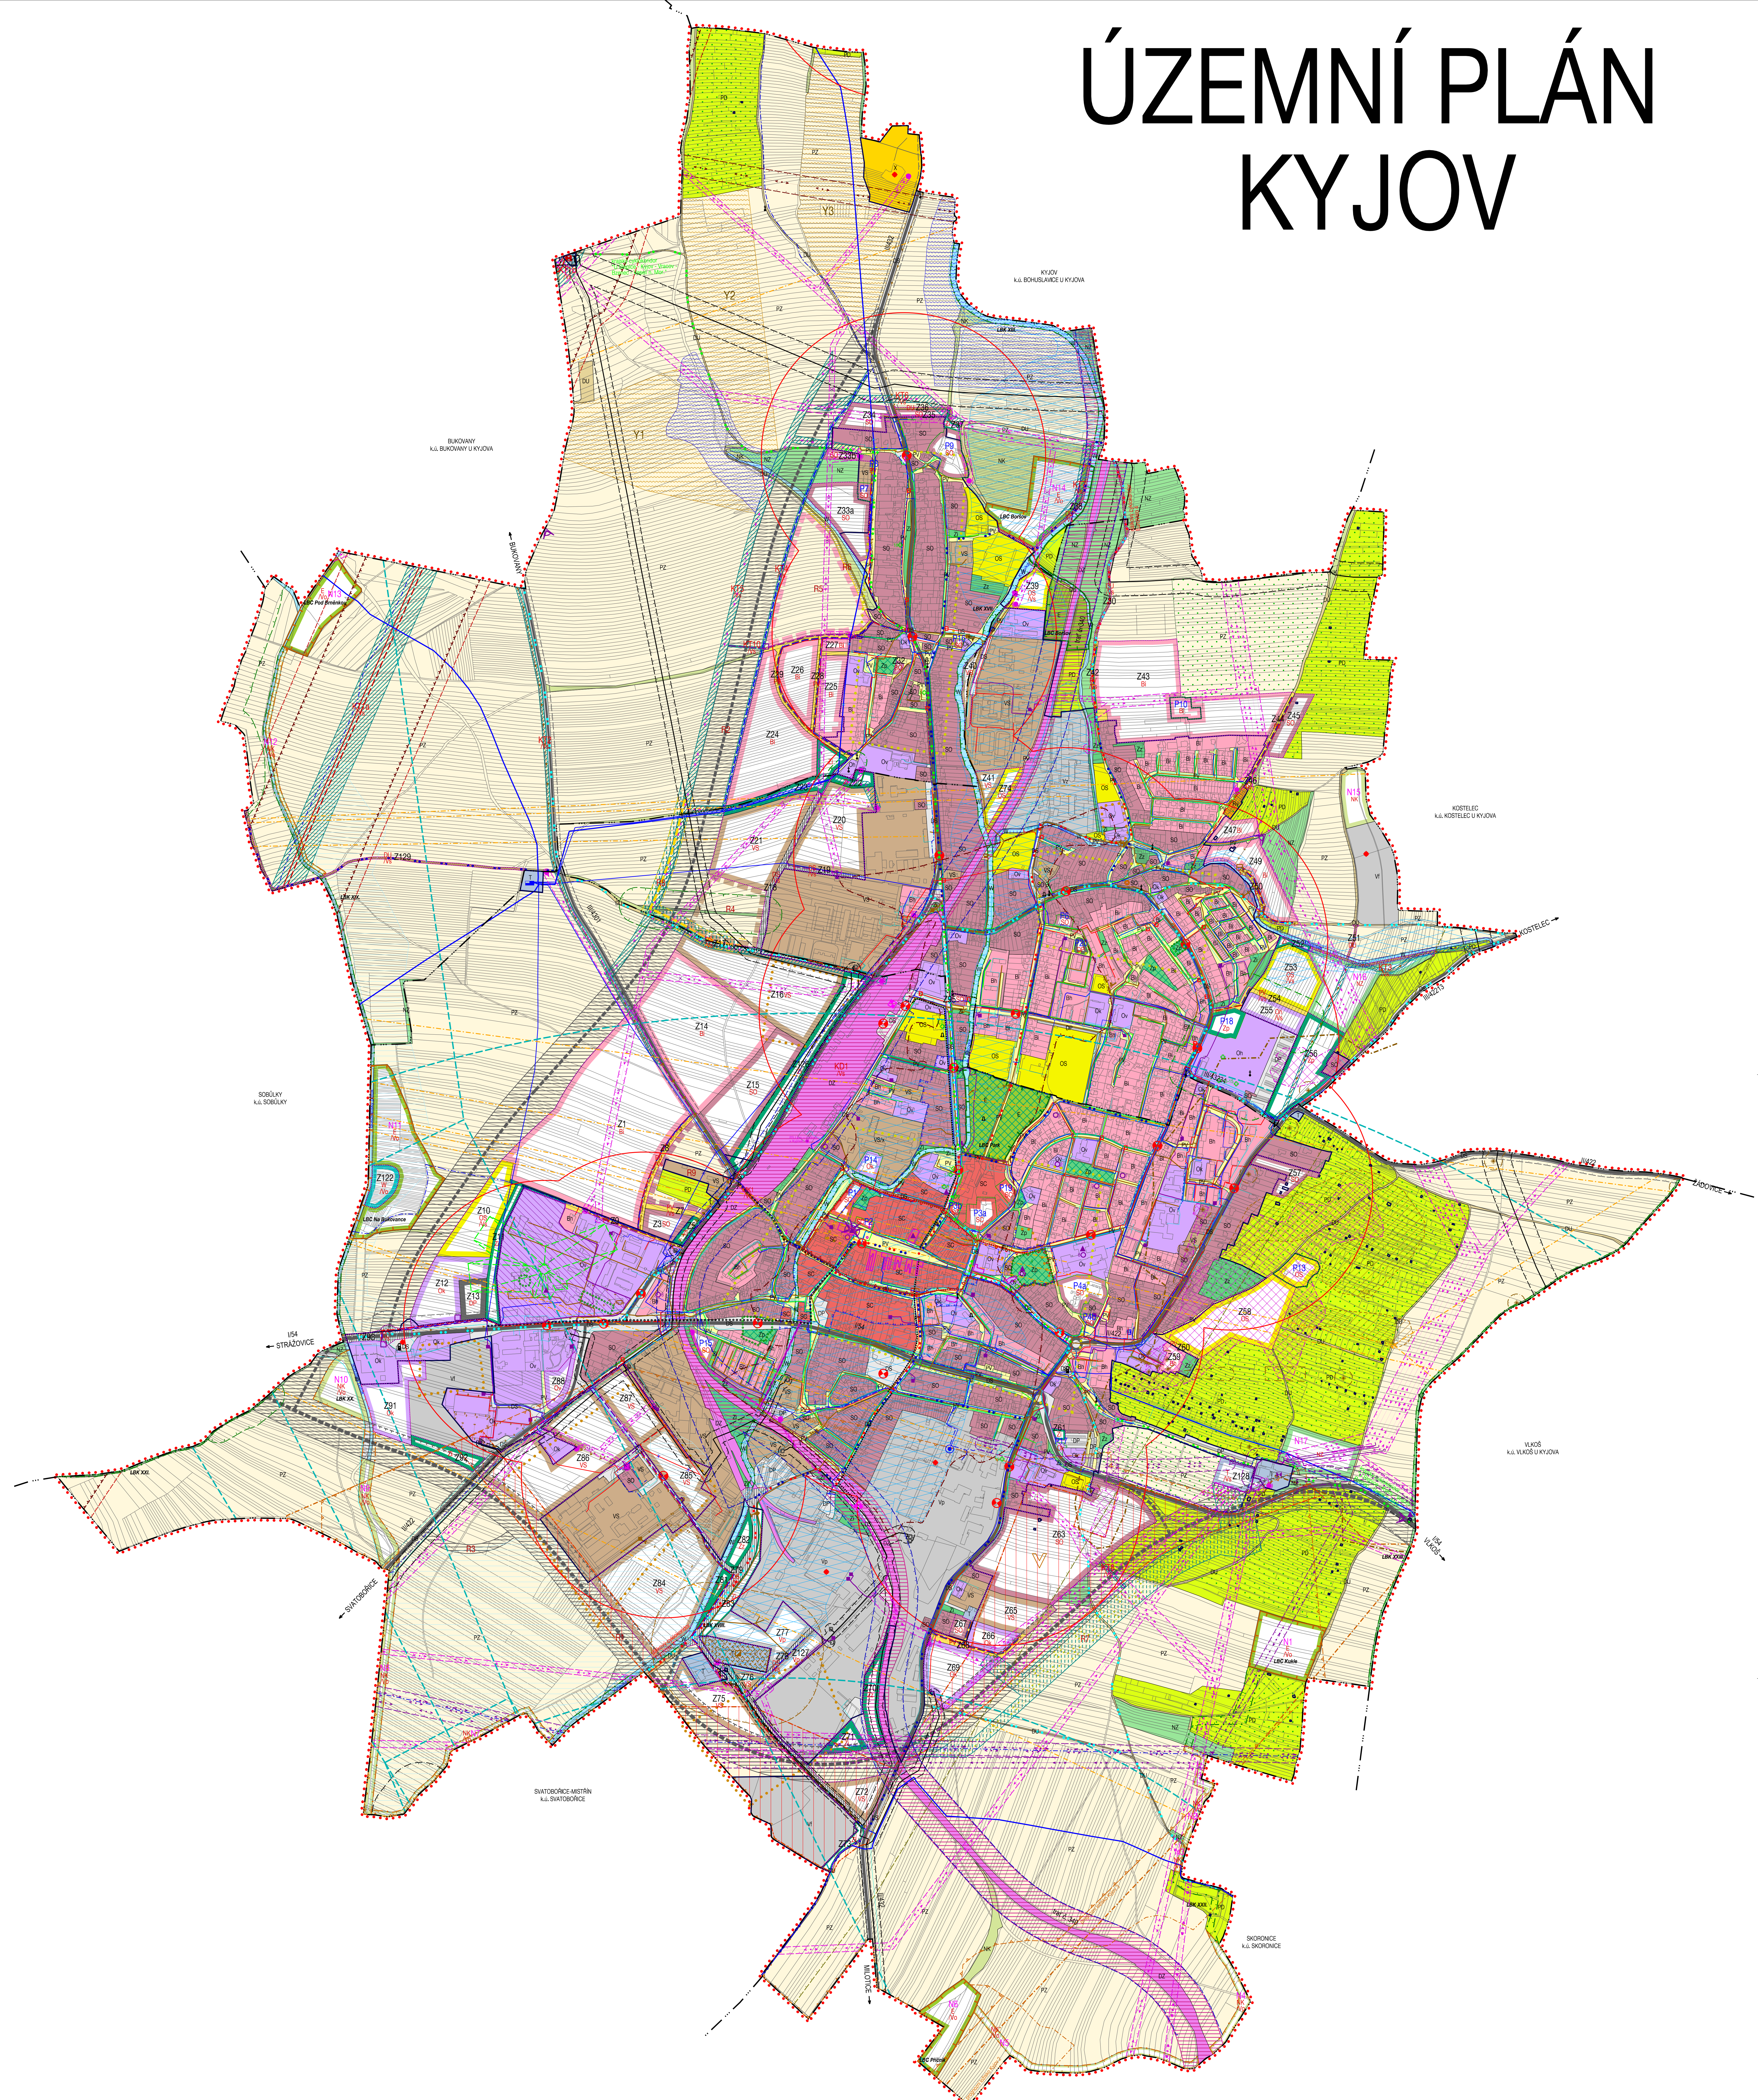

Pozn.: Újevy zobrazené v legendě zahrnují celé správní území města Kyjova

HHRANICE, IDENTIFIKACE		Z1 zastavěné plochy
.....	hranice řešeného území	P1 plochy přestavby
---	hranice krajů	N1 identifikace ploch změn v krajině
---	hranice katastrálních území	R1 identifikace územních rezerv
---	zastavěné území	
URBAN. KONCEPCE + KONCEPCE USPOŘÁDÁNÍ KRAJINY		
PLOCHY S ROZDÍLNÝM ZPŮSOBEM VYUŽITÍ		
STABILIZOVANÉ PLOCHY	PLOCHY ZMĚN	ÚZEMNÍ REZERVY
PLOCHY SMÍŠENÉ OBYTNÉ		
SC SC	BYDLENÍ - SMÍŠENÉ CENTRÁLNÍ	
SO SO	BYDLENÍ - SMÍŠENÉ OBYTNÉ	
PLOCHY BYDLENÍ		
Bh Bh	BYDLENÍ - V BYTOVÝCH DOMECH	
Bi Bi	BYDLENÍ - V RODINNÝCH DOMECH	
PLOCHY REKREACE		
Rh	REKREACE HROMADNÁ	
Rr	REKREACE RODINÁ	
Rv Rv	VERNÍ SKLEPY	
PLOCHY OBČANSKÉHO VYBAVENÍ		
Ov Ov	OBČANSKÉ VYBAVENÍ VEŘEJNÉ	
Ok Ok	OBČANSKÉ VYBAVENÍ KOMEČNÍ	
Oh Oh	VEŘEJNÁ POHŘEBIŠTĚ	
OS OS	SPORT	
PLOCHY VEŘEJNÝCH PROSTRANSTVÍ		
PV PV		
PLOCHY SÍDELNÍ ZELEŇ		
Zp Zp	VEŘEJNÁ ZELENÁ PARKOVÁ	
Zi Zi	VEŘEJNÁ ZELENÁ IZOLAČNÍ A OSTATNÍ	
Zz Zz	ZELENÁ ZAHRAD A ZÁHRADKOVÁ	
PLOCHY SMÍŠENÉ VÝROBNÍ		
VS VS		
VS/x	SPECIFICKÉ PODMÍNKY PRO VÝROBNÍ AREÁL MĚLNÝ	
PLOCHY S ROZDÍLNÝM ZPŮSOBEM VYUŽITÍ		
STABILIZOVANÉ PLOCHY	PLOCHY ZMĚN	ÚZEMNÍ REZERVY
PLOCHY VÝROBY A SKLADOVÁNÍ		
Vp Vp	PRŮMYŠLOVÁ VÝROBA	
Vz	ZEMĚLŠKÁ VÝROBA	
Vf	FOTOVOLTACKÉ ELEKTŘARNY	
PLOCHY DOPRAVNÍ INFRASTRUKTURY		
DS DS	SILNIČNÍ DOPRAVA	
DP DP	DOPRAVA V KJUDU	
DU DU	ÚČELOVÉ KOMUNIKACE, STEZY PRO PĚŠÍ A CYKLISTY	
DZ	DRAŽNÍ DOPRAVA	
PLOCHY TECHNICKÉ INFRASTRUKTURY		
T T		
PLOCHY VODNÍ A VODOHOSPODÁRSKÉ		
W W		
PLOCHY PŘÍRODNÍ		
E E		
PLOCHY ZEMĚLŠKÉ		
PZ	PLOCHA ZEMĚLŠKÉ PRODUKČNÍ	
PD	PLOCHA ZEMĚLŠKÉ SPECIFICKÉ - REKREAČNÍ	
PLOCHY LESNÍ		
L		
PLOCHY SMÍŠENÉ NEZASTAVĚNÉHO ÚZEMÍ		
NK NK	PLOCHY SNŮ - KRAJINNÁ ZELENÁ	
NZ NZ	PLOCHY SNŮ - ZEMĚLŠKÉ	
PLOCHY SPECIFICKÉ		
X	PLOCHA PO ASANACÍ ULŮŠTĚ NEBEZPEČNÝCH LÁTEK	

KONCEPCE DOPRAVNÍ INFRASTRUKTURY

STAV	NÁVRH	KD	koridory pro dopravní infrastrukturu / identifikace koridorů
---	-----	---	silnice I. a II. třídy
---	-----	---	silnice III. třídy
---	-----	---	ochrana záměru na vybudování přeložky silnice I/54
---	-----	---	délkový cyklokoridor EuroVelo 4
---	-----	---	krajní cyklokoridor "U Štěpánky - Kyjov - Vracov - Bzenec - Veselí n. Mor."
---	-----	---	ostatní cyklistické trasy
---	-----	---	ochrana záměru mimoúrovňového křížení tras pro pěší a cyklisty se železnicí
---	-----	---	Návrh pěšího spojení
---	-----	---	autobusové zastávky, železniční stanice / železniční zastávky, stanice pohybných hmot
---	-----	---	trasy s délkou do 500 m

KONCEPCE TECHNICKÉ INFRASTRUKTURY


KT	koridory pro technickou infrastrukturu / identifikace koridorů
---	koridory územních rezerv pro technickou infrastrukturu / identifikace koridorů
---	ochrana záměru na vybudování VTL plynovodu
---	Návrh vodovodní řady
---	vodovodní řady měřítí / řady ke zrušení
---	vodovodní / železniční stanice vodárenské / AT stanice
---	jednotná kanalizační
---	spávková / dešťová kanalizace
---	kanalizační výtlak
---	čistírna odpadních vod, železniční stanice, odělovací komora
---	VTL plynovod nad 40 barů
---	VTL plynovod do 40 barů / plynovod ke zrušení
---	VTL plynovod do 40 barů rezerva / ke zrušení
---	STL plynovod / plynovod ke zrušení
---	železniční stanice, VTL a STL regulační stanice
---	NTL plynovod
---	produktovod
---	horizontální trasy
---	železniční trasy
---	železniční trasy
---	vyty MND k likvidaci
---	rozvodna
---	nadzemní vedení vln
---	nadzemní vedení vln / trafostanice sloupová / vedení vln ke zrušení
---	nadzemní vedení vln rezerva / vedení ke zrušení
---	podzemní kabelové vedení vln / trafostanice zvláštní
---	elektronické komunikační vedení - DOK / radiokoridor trasy / místní kabel
---	elektronické komunikační zařízení

LIMITY VYUŽITÍ ÚZEMÍ

Pa	městská památková zóna
Pa1	nemovité kulturní památky - objekty / areál
Pa2	území s archeologickými nálezky kategorie I, kategorie území s archeologickými nálezky kategorie I, II, kategorie II, kategorie III
Pa3	valcové troby, pietní místa
Pa4	NATURA 2000
Pa5	migranční koridory
Pa6	přírodní památka / ochranné pásmo přírodní památky
Pa7	přírodní park
Pa8	významný krajinný prvek registrovaný
Pa9	památný strom
Pa10	ochranné silniční pásmo
Pa11	ochranné pásmo dráhy
Pa12	ochranné pásmo heliportu nemocnice Kyjov
Pa13	ochranné pásmo letiště Kyjov
Pa14	ochranné pásmo nadzemního vedení el. energie vln
Pa15	ochranné pásmo nadzemního vedení el. energie vln
Pa16	bezpečnostní pásmo VTL plynovodu nad 40 barů
Pa17	bezpečnostní pásmo VTL plynovodu do 40 barů
Pa18	ochranné pásmo SRAO
Pa19	ochranné pásmo produktovodu
Pa20	ochranné pásmo radiokablného zařízení Ministerstva obrany
Pa21	pásmo hygienické ochrany / pásmo hygienické ochrany ke zrušení
Pa22	pásmo ochrany prostředí kolem ČOV
Pa23	pásmo 50 m od okraje lesa
Pa24	mlečnice
Pa25	višňovní trasy
Pa26	chráněné kultúrové území / návrh na redukci rozsohu CHLÚ Light
Pa27	Návrh důlní dílo včetně bezpečnostního pásma
Pa28	lužisko nerostných surovin
Pa29	prognóza kolíska
Pa30	poddřívávané území plošného charakteru
Pa31	poddřívávané - nebezpečné území
Pa32	poddřívávané území bodového charakteru
Pa33	aktivní sesunuté území bodového / plošného charakteru
Pa34	ostatní sesunuté území bodového / plošného charakteru
Pa35	staré ekologické zářby

OCHRANA A ROZVOJ HODNOT ÚZEMÍ

STAV	NÁVRH	Objekty přispívající k identitě území
Pa	-----	území zvláštního významu pro ochranu hodnot
Pa1	-----	architektonicky cenné stavby / soubory
Pa2	-----	významné dominanty
Pa3	-----	významné plochy sídelní zeleně
Pa4	-----	plátní pásma okolo veřejného pohřebiště
Pa5	-----	původní pohřebiště
VEŘEJNÉ PROSPĚŠNÉ STAVBY		
N/s	-----	veřejné prospěšné stavby
N/o	-----	veřejné prospěšné stavby
ÚZEMNÍ SYSTÉM EKOLOGICKÉ STABILITY		
EXISTUJÍCÍ	NEEXISTUJÍCÍ	-----
Pa6	-----	nadregionální biokoridor
Pa7	-----	regionální biokoridor
Pa8	-----	lokální biokoridor
Pa9	-----	nadregionální biocentrum
Pa10	-----	lokální biocentrum
OCHRANA PŘED EROZÍ A PODOVŇEMÍ		
Pa11	-----	plochy protierozivní opatření / identifikace
Pa12	-----	plochy pro protipovodňová opatření
Pa13	-----	výměněné záplavové území
Pa14	-----	aktivní zóna záplavového území
Pa15	-----	území povodňového ohrožení

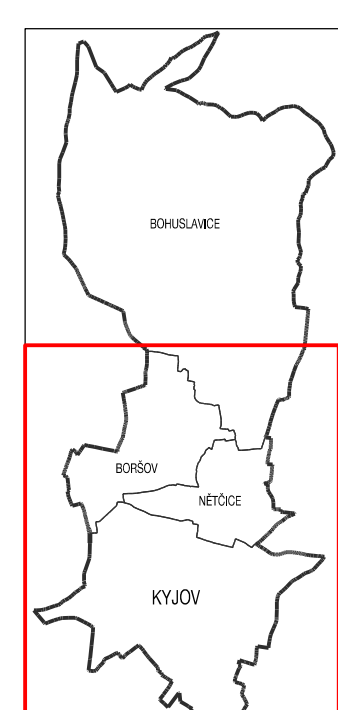

KOORDINAČNÍ VÝKRES

STAV	NÁVRH
