BZENEC

ÚPN MĚSTA

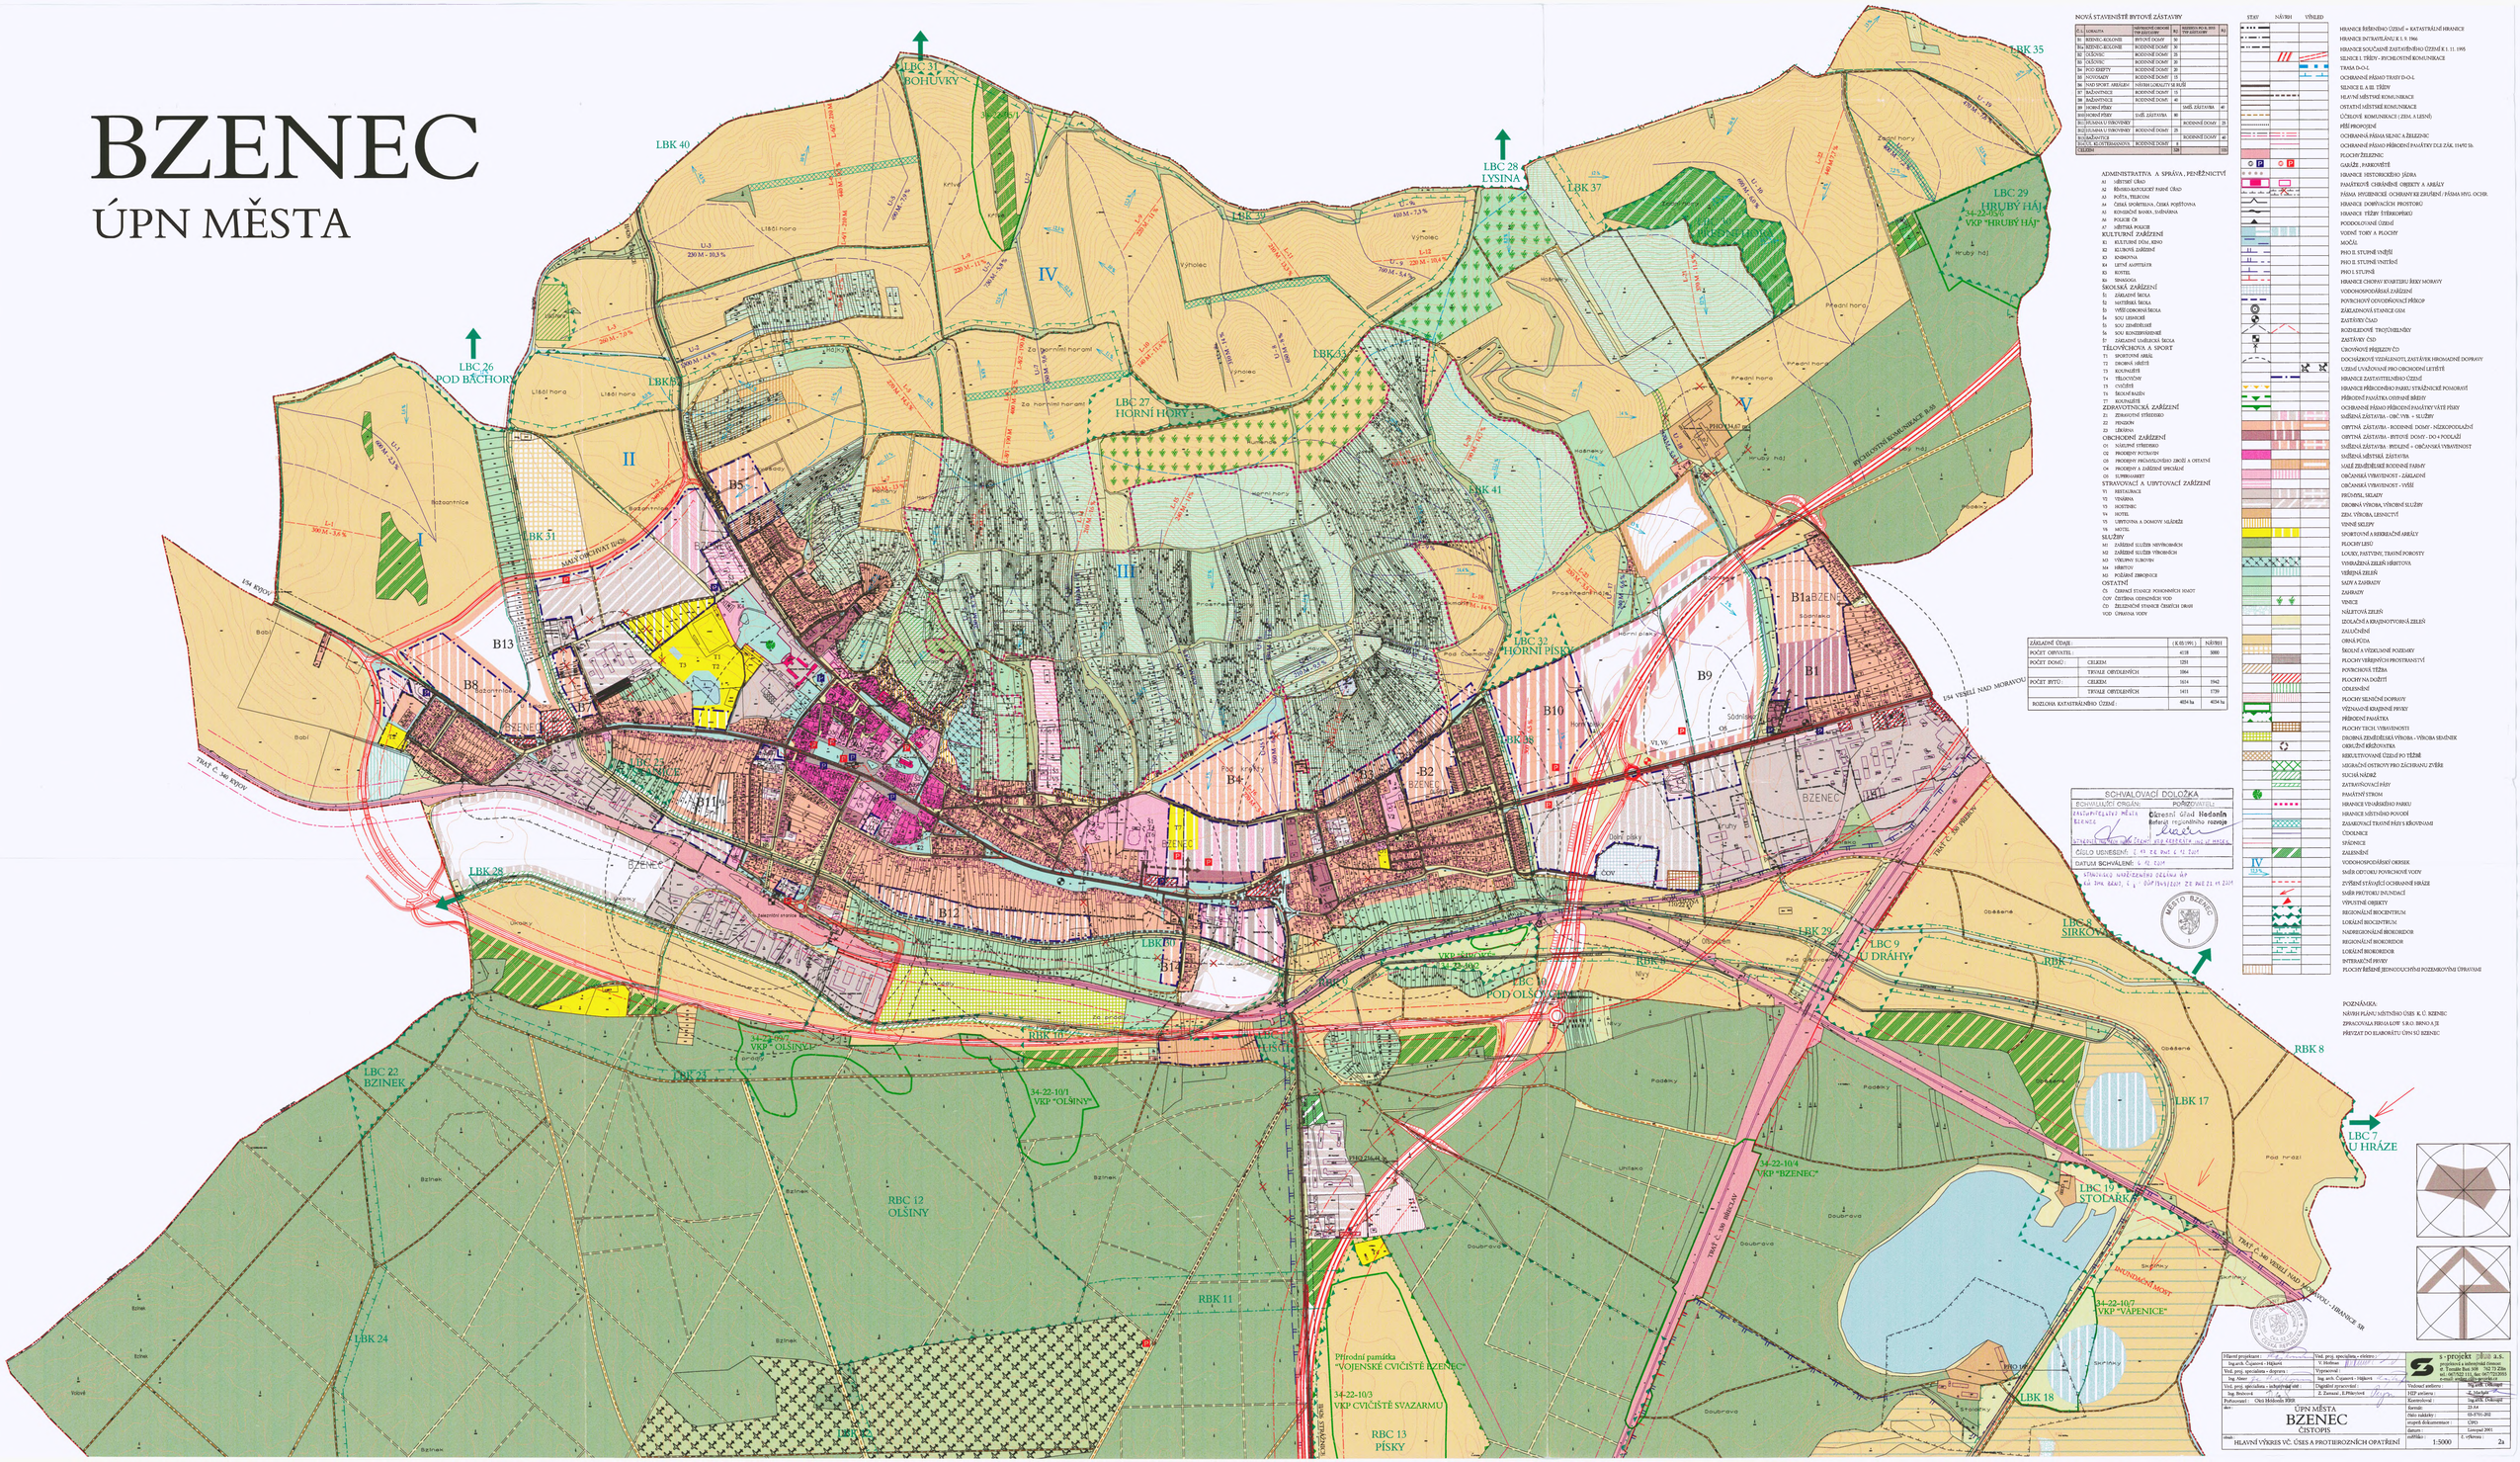

NOVÁ STAVENIŠTĚ BYTOVÉ ZÁSTAVBY			
P.Č.	LOKALITA	NAVRHOVANÝ DRUH BYDLENÍ	PŘIBLIŽNÁ POČ. BYTŮ PRO KAŽDOU LOK.
1b	BRENICI - KOLONIE	BYTOVÉ DOMY	50
1b a	BRENICI - KOLONIE	RODINNÉ DOMY	30
1c	ÚŽEVNÍC	RODINNÉ DOMY	20
1d	ÚŽEVNÍC	RODINNÉ DOMY	20
2a	POD ŘÍPETY	RODINNÉ DOMY	20
2b	NOVOSADY	RODINNÉ DOMY	15
3b	NAD SPORT. AREÁLEM	NEVÍME LOKALITY NA RUŠÍ	
5?	BAŽANTNICE	RODINNÉ DOMY	5
5b	BAŽANTNICE	RODINNÉ DOMY	40
8b	DUBOVÝ PŘÍKOP	SMÍŠ. ZÁSTAVBA	40
8b1	DUBOVÝ PŘÍKOP	SMÍŠ. ZÁSTAVBA	80
8c1	KALVARIA U DUBOVÝHO	RODINNÉ DOMY	25
8c2	KALVARIA U DUBOVÝHO	RODINNÉ DOMY	25
8d	BAŽANTNICE	RODINNÉ DOMY	40
8e	KOLL. KLOŠTERNÁ NOVA	RODINNÉ DOMY	8
CELKEM			355

ZÁKLADNÍ ÚDAJE :		(K 85.195)	NÁVRH
POČET OBYVATEL :		4118	5000
POČET DOMŮ :	CELKEM	1281	
	TRVALE OBYDLENÝCH	1064	
POČET BYTŮ :	CELKEM	1614	1942
	TRVALE OBYDLENÝCH	1411	1739
ROZLOHA KATASTRÁLNÍHO ÚZEMÍ :		4824 ha	4824 ha

ADMINISTRATIVA A SPRÁVA, PENĚŽNICTVÍ
A1 MĚSTSKÝ ÚŘAD
A2 FINANČNÍ-KATOLICKÝ FARNÍ ÚŘAD
A3 POŠTA, TELECOM
A4 ČESKÁ SPORITELNA, ČESKÁ POJIŠŤOVNA
A5 KOMUNÁLNÍ BANKA, STAVEBNÍ SPOŘ.
A6 POLICIE ČR
A7 MĚSTSKÁ POLICIE
KULTURNÍ ZAŘÍZENÍ
K1 KULTURNÍ DŮM, KINO
K2 KULTUROVÉ ZAŘÍZENÍ
K3 KNIHOVNA
K4 LETNÍ AMFITEÁTR
K5 HOTEL
K6 SINAGOGA
ŠKOLSKÁ ZAŘÍZENÍ
Š1 ZÁKLADNÍ ŠKOLA
Š2 MATEŘSKÁ ŠKOLA
Š3 VYŠŠÍ ODBORNÁ ŠKOLA
Š4 SOU LESNICKÉ
Š5 SOU ZEMĚDĚLSKÉ
Š6 SOU KONZERVÁTOŘSKÉ
Š7 ZÁKLADNÍ UMĚLECKÁ ŠKOLA
TĚLOVÝCHOVA A SPORT
T1 SPORTOVNÍ HALA
T2 DROBNÁ HŘIŠTĚ
T3 KOUPALIŠTĚ
T4 TĚLOCVIČNY
T5 CVIČIŠTĚ
T6 BĚŽECKÁ DRÁHA
T7 KOLUNÁDY
ZDRAVOTNICKÁ ZAŘÍZENÍ
Z1 ZDRAVOTNÍ STŘEDISKO
Z2 PRODEJNA
Z3 LÉKÁRNA
OBCHODNÍ ZAŘÍZENÍ
O1 NÁKLADNÍ STŘEDISKO
O2 PRODEJNY POTRAVIN
O3 PRODEJNY PRŮMYSLOVÉHO ZBOŽÍ A OSTATNÍ
O4 PRODEJNY A ZAŘÍZENÍ SPECIÁLNÍ
O5 SUPERMARKET
STRAVOVACÍ A UBYTOVACÍ ZAŘÍZENÍ
V1 RESTAURACE
V2 VINÁRNA
V3 HOSTINEC
V4 HOTEL
V5 UBYTOVNA A DOMOVY MLÁDEŽE
V6 MOTEL
SLUŽBY
S1 ZÁŘÍZENÍ SLUŽEB NEVÝROBNÍCH
S2 ZÁŘÍZENÍ SLUŽEB VÝROBNÍCH
S3 VÝKUPNY ELEKTRO
S4 MINITOU
S5 POŽÁRNÍ ZBROJNICE
OSTATNÍ
Čs ČERPACÍ STANICE POHONNÝCH HMOT
ČOV ČISTÍRNA ODPADNÍCH VOD
ČŽ ŽELEZNIČNÍ STANICE ČESKÝCH DRAH
VOD ČERPACÍ VODY

SCHVALOVACÍ DOLOŽKA	
SCHVALUJÍCÍ ORGÁN:	POŘIZOVATEL:
ZASTUPITELSTVO MĚSTA BZENEC	Okresní úřad Hodonín odborný regionální rozvoj
SCHVALOVACÍ USNESENÍ: ZM BZ ČÍSLO 4/2007	
ČÍSLO USNESENÍ: 4/2	
DATUM SCHVÁLENÍ: 4.12.2007	
STANOVISKO NADŘÍZENÉHO ORGÁNU KP KÚ JMK BRNO, Č.J.: SUP/14931/2007 ZE DNE 21.11.2007	

MĚSTO BZENEC

STAV	NÁVRH	VÝKLED
		HRANICE ŘEŠENÉHO ÚZEMÍ = KATASTRÁLNÍ HRANICE
		HRANICE INTRAVILÁNU K 1. 9. 1966
		HRANICE SOUČASNÉ ZASTAVĚNÉHO ÚZEMÍ K 1. 11. 1995
		SILNICE I. TŘÍDY - PŘEHLEDNÉ KOMUNIKACE
		TRASA D-O-L
		OCHRANNÉ PÁSMO TRASY D-O-L
		SILNICE II. A III. TŘÍDY
		HLAVNÍ MĚSTSKÁ KOMUNIKACE
		OSTATNÍ MĚSTSKÉ KOMUNIKACE
		ÚČELOVÉ KOMUNIKACE (ZEM. A LESNÍ)
		PĚŠÍ PROPOJENÍ
		OCHRANNÁ PÁSMA SILNIC A ŽELEZNIC
		OCHRANNÉ PÁSMO PŘÍRODNÍ PAMÁTKY DLE ZÁK. 114/92 SB.
		PLOCHY ŽELEZNIC
		GARÁŽE, PARKOVIŠTĚ
		HRANICE HISTORICKÉHO JÁDRA
		PAMÁTKOVĚ CHRÁNĚNÉ OBJEKTY A AREÁLY
		PÁSMA HYGIENICKÉ OCHRANY KE ZRUŠENÍ / PÁSMA HYG. OCHR.
		HRANICE DOBÝVACÍ PROSTORU
		HRANICE TŘÍZNY ŠTĚRKOPÍSKU
		PODDOLOVANÉ ÚZEMÍ
		VODNÍ TOKY A PLOCHY
		MOČÁL
		PHO II. STUPNĚ VNĚJŠÍ
		PHO II. STUPNĚ VNITŘNÍ
		PHO I. STUPNĚ
		HRANICE CHOPAV KVARTÉRU ŘEKY MORAVY
		VODOHOSPODÁŘSKÉ ZAŘÍZENÍ
		POTENCIÁLY OZDRAVNÝCH PŘÍRODP
		ZÁKLADNOVÁ STANICE GSM
		ZASTÁVKY ČSAD
		RODINLEDNÉ TROLEJBUSŮ
		ZASTÁVKY ČSD
		ÚSCHOVNÉ PŘEKLEZY ČD
		DOCHÁZKOVÉ VZDÁLENOSTI ZASTÁVEK HROMADNÉ DOPRAVY
		ÚZEMÍ UVAŽOVANÉ PRO OBCHODNÍ LITIŠTĚ
		HRANICE ZASTAVITELNÉHO ÚZEMÍ
		HRANICE PŘÍRODNÍHO PARKU STRÁŽNICKÉ POMORAVÍ
		PŘÍRODNÍ PAMÁTKA OSTROVY BŘEHY
		OCHRANNÉ PÁSMO PŘÍRODNÍ PAMÁTKY VÁTÝ PÍSKY
		SMÍŠENÁ ZÁSTAVBA - OBČ. VYB. + SLUŽBY
		OBRYTÁ ZÁSTAVBA - RODINNÉ DOMY - NEDOPOLAŽÍ
		OBRYTÁ ZÁSTAVBA - BYTOVÉ DOMY - DO 4 PODLAŽÍ
		SMÍŠENÁ ZÁSTAVBA - BYDLENÍ + OBČANSKÁ VYBAVENOST
		SMÍŠENÁ MĚSTSKÁ ZÁSTAVBA
		MALÉ ZEMĚDĚLSKÉ RODINNÉ FARMY
		OBČANSKÁ VYBAVENOST - ZÁKLADNÍ
		OBČANSKÁ VYBAVENOST - VYŠŠÍ
		PRŮMYSL, SKLADY
		DROBNÁ VÝROBA, VÝROBNÍ SLUŽBY
		ZEM. VÝROBA, LESNICTVÍ
		VINNÉ SKLEPY
		SPORTOVNÍ A REKREAČNÍ AREÁLY
		PLOCHY LESŮ
		LOUKY, PASTVINY, TRAVNÍ POROSTY
		VYHRAZENÁ ZELEŇ HŘBITOVA
		VEŘEJNÁ ZELEŇ
		SADY A ZAHRADY
		ZAHRADY
		VENICE
		NÁLETOVÁ ZELEŇ
		IZOLAČNÍ A BRÁNOTVORNÁ ZELEŇ
		ZALUČNÍNÍ
		ORNÁ PŮDA
		ŠKOLNÍ A VÝZKUMNÉ POZEMKY
		PLOCHY VEŘEJNÝCH PROSTRANSTVÍ
		POVRCHOVÁ TĚŽBA
		PLOCHY NA DOŽITÍ
		ODLESNĚNÍ
		PLOCHY SILNIČNÍ DOPRAVY
		VÝZNAMNÉ KRAJINNÉ PRVKY
		PŘÍRODNÍ PAMÁTKA
		PLOCHY TECH. VYBAVENOSTI
		DROBNÁ ZEMĚDĚLSKÁ VÝROBA - VÝROBA SEMÉNEK
		OBKLIČNÍ KRÉČOVÁNÍ
		REKULTIVOVANÉ ÚZEMÍ PO TĚŽBĚ
		MIGRAČNÍ OSTROVY PRO ZÁCHRANU ZVĚŘE
		SUCHÁ NÁDRŽ
		ZATRUBNĚNÝ TOK
		PAMÁTNÝ STROM
		HRANICE VINAŘSKÉHO PARKU
		HRANICE MÍSTNÍHO POVODÍ
		ZAMĚŘOVACÍ TRAVNÍ PÁSY S ŘÍDIVNAMI
		ÚDOLNICE
		SEŘÁPKICE
		ZAKRSNĚNÍ
		VODOHOSPODÁŘSKÝ OBJEKT
		SMĚR ODTOKU POVRCHOVÉ VODY
		ZVÝŠENÉ STÁVAJÍCÍ OCHRANNÉ HRÁZE
		SMĚR PRŮTOKU DRAINÁŽÍ
		VÝPUSTNÉ OBJEKTY
		REGIONÁLNÍ BIOCENTRUM
		LOKÁLNÍ BIOCENTRUM
		NADREGIONÁLNÍ BIOKORIDOR
		REGIONÁLNÍ BIOKORIDOR
		LOKÁLNÍ BIOKORIDOR
		INTERAKČNÍ PRVKY
		PLOCHY ŘEŠENÉ JEDNOJUCHÝMI POZEMKOVÝMI ÚPRAVAMI

POZNÁMKA:
NÁVRH PLÁNU MÍSTNÍHO ÚSES K.Ú. BZENEC
ZPRACOVALA FIRMA LOP S.R.O. BRNO A JE
PŘEVZAT DO SLABOKÁTU ÚPN SÚ BZENEC

Hlavní projektant : Ing.arch. Čajanek - Hájková	Ved. proj. specialista - elektro : V. Hrdinka	s - projekt spol. s r.o. projekční a inženýrská činnost, Č. Tvrzské Brá 168 702 33 Ostrava tel.: 069/7202 111, fax: 069/7202 0005 e-mail: sprojekt@sprojekt.com	
Ved. proj. specialista - doprava : Ing. Adam	Vypracoval : Ing. arch. Čajanek - Hájková		
Ved. proj. specialista - inženýrské sítě : Ing. Bednář	Digitální zpracování : Z. Zaremek , Z.Přikrylová	Vedoucí ateliéru : Ing.arch. Čajanek	
Podnapsal : Okú Hodonín PŘÍR		HIP ateliéru : Ing.arch. Čajanek	
dov:	ÚPN MĚSTA BZENEC ČISTOPIS	Kontroloval : Ing.arch. Čajanek	
		Zakázka: 23-AA	
		Okú zakázky : 03-070-202	
		stupeň dokumentace : ÚPD	
		datum : Listopad 2001	
stupeň : HLAVNÍ VÝKRES VČ. ÚSES A PROTIEROZNÍCH OPATŘENÍ	měřítko : 1:5000	č. výkresu : 2a	