


NENKOVICE

ÚZEMNÍ PLÁN - ZMĚNA Č. 2

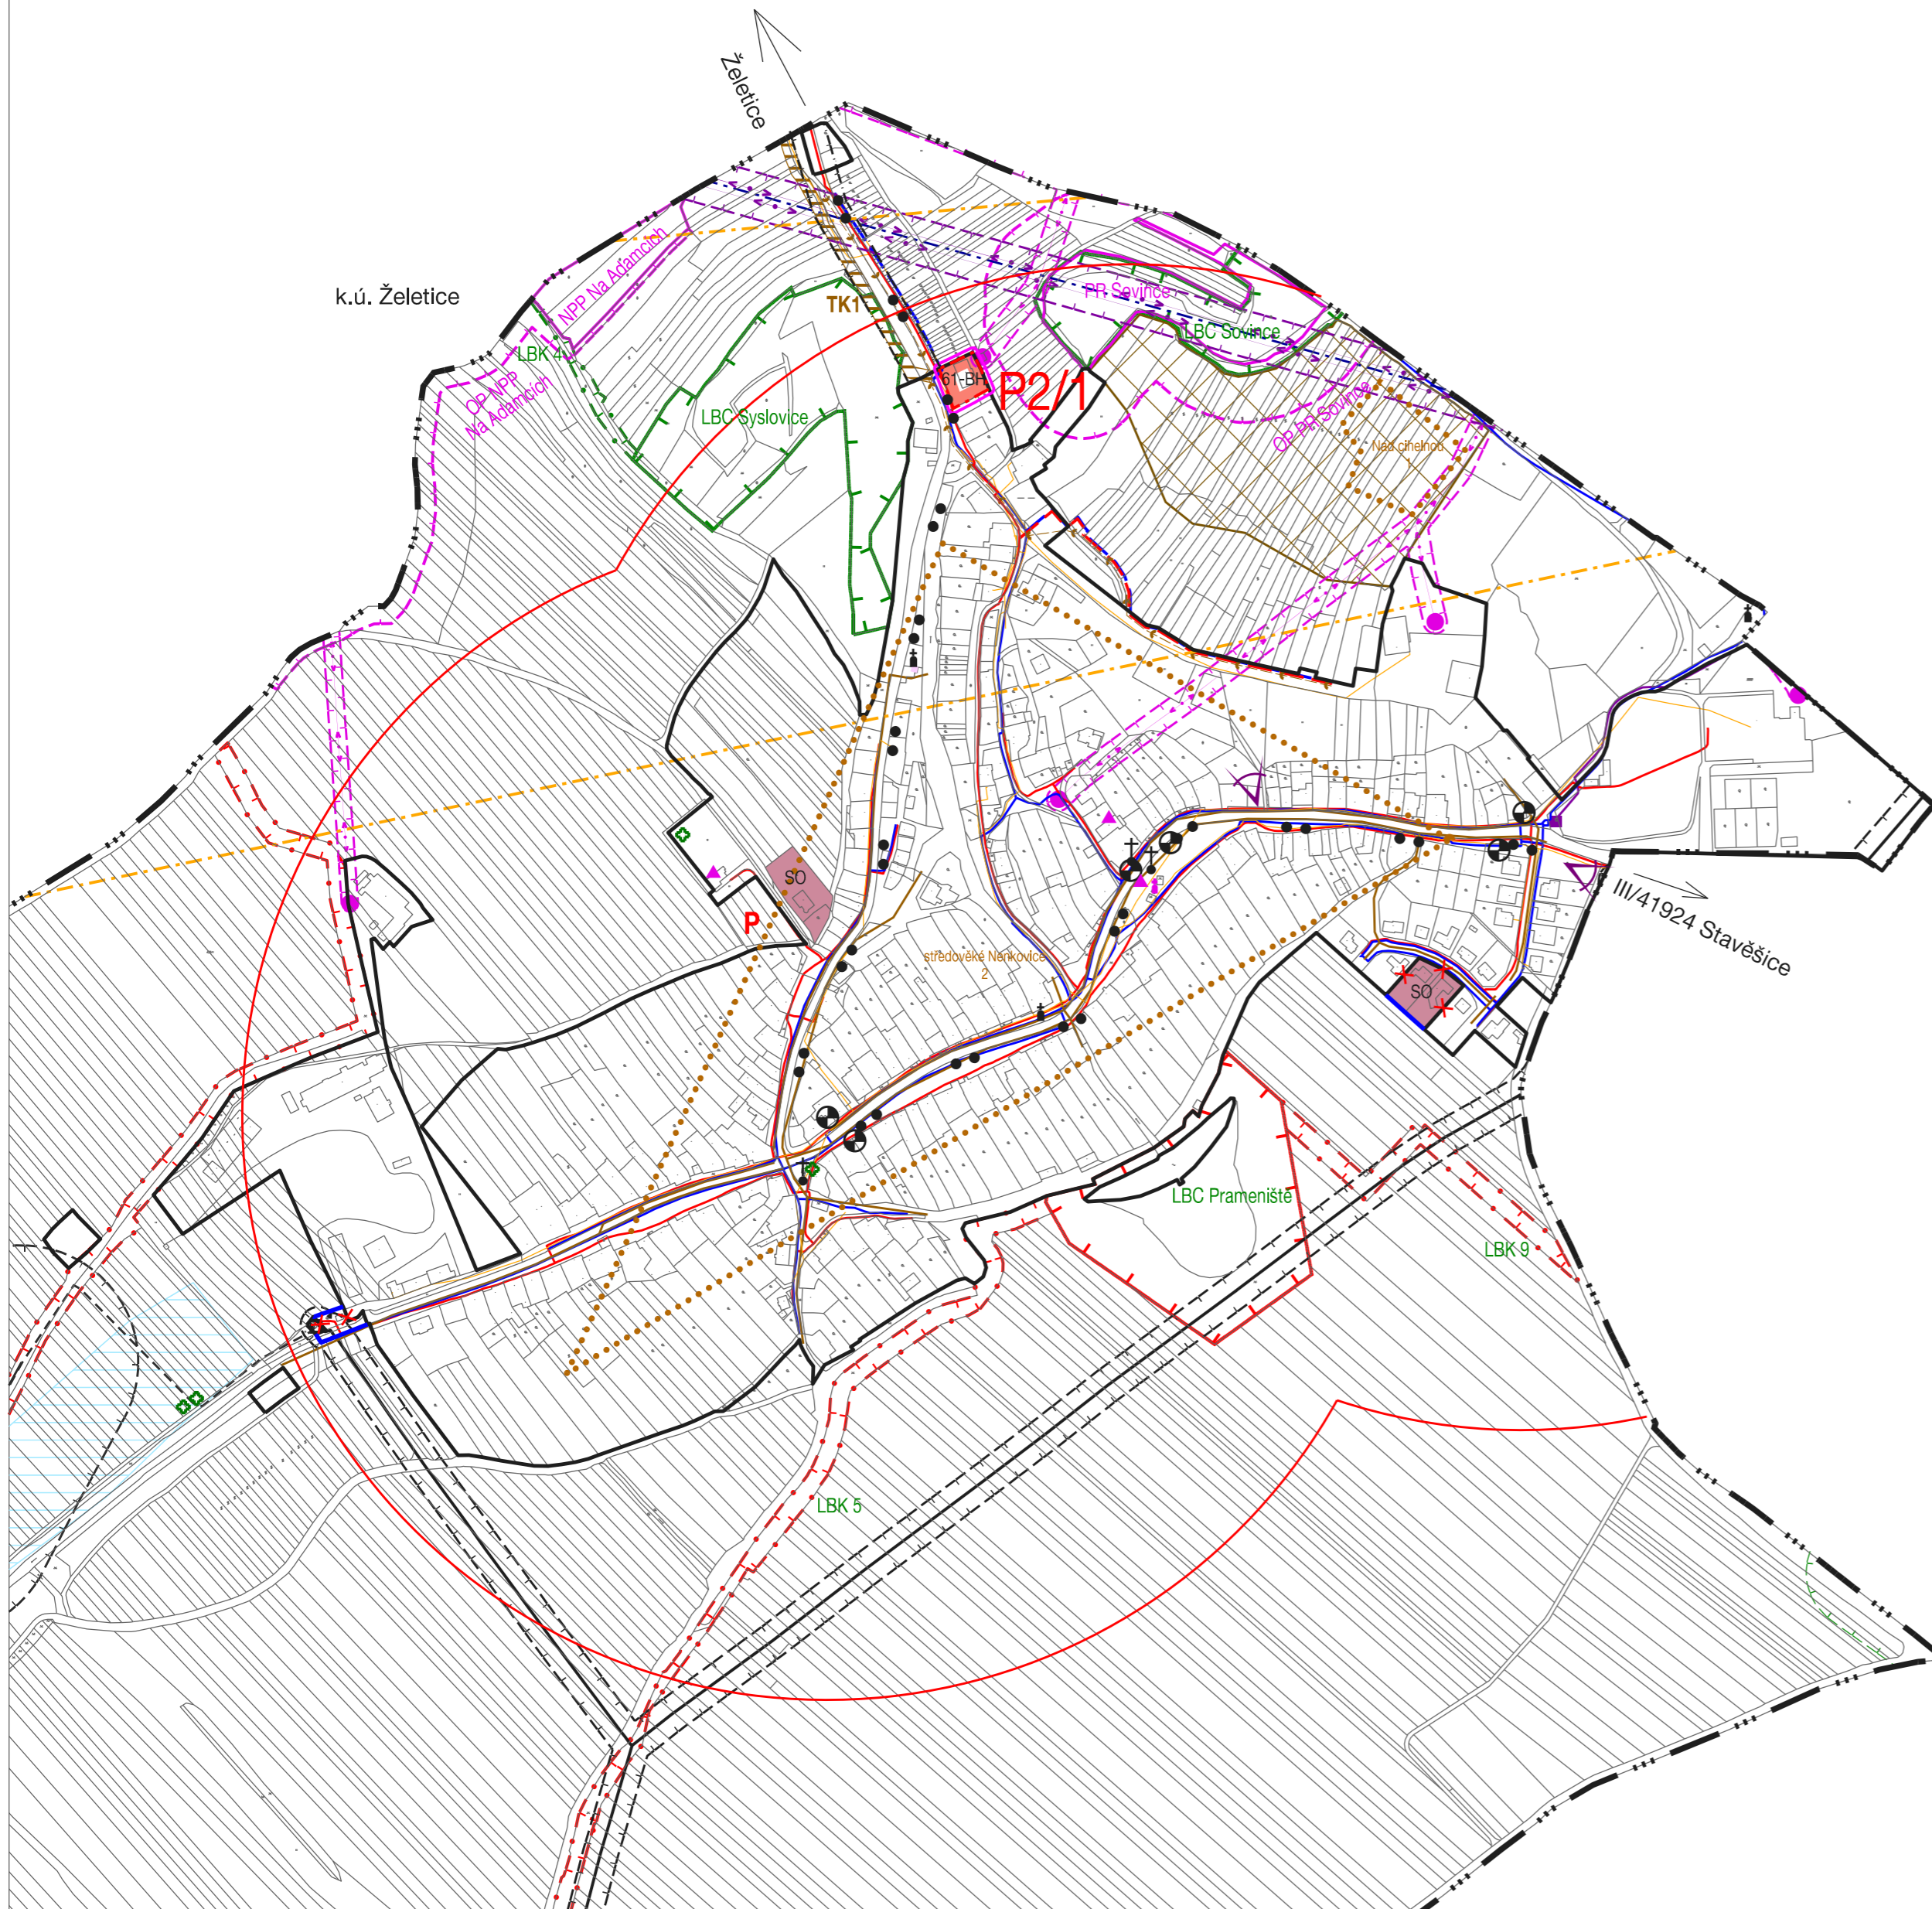

KONCEPCE VEŘEJNÉ INFRASTRUKTURY

DOPRAVNÍ INFRASTRUKTURA

STAV	NÁVRH	
••	••	cyklistické trasy
⊕		autobusová zastávka
⌒		izochrony dostupnosti

TECHNICKÁ INFRASTRUKTURA

	koridor pro kanalizaci
	jednotná kanalizace
	splašková kanalizace
	meliorace
	VTL plynovod do 40 barů
	bezpečnostní pásmo VTL plynovodu do 40 barů
	VTL regulační stanice
	STL plynovod
	zařízení SKAO
	OP SKAO
	nadzemní vedení vvn 110 kV
	ochranné pásmo nadzemního vedení vvn 110 kV
	nadzemní vedení vn 22 kV
	ochranné pásmo nadzemního vedení vn 22 kV
	podzemní vedení vn 22 kV
	sloupová trafostanice
	zděná trafostanice
	elektronické komunikační vedení - dálkový optický kabel
	elektronické komunikační vedení - radioreléový paprsek
	elektronické komunikační vedení - místní síť

OCHRANA A ROZVOJ HODNOT ÚZEMÍ

	archeologická naleziště
	významná drobná architektura
	válečné hroby a jiná pietní místa
	dominanty urbanistické struktury obce
	místa významných pohledů

HRANICE, IDENTIFIKACE PLOCH

	hranice zastavěného území
	hranice zastavěného území rušená změnou č.2
	aktualizace hranice zastavěného území k 31.10.2022
	plochy přestavby
	hranice řešeného území změny č.2
	přestavbové plochy, identifikace čísel změny


URBANISTICKÁ KONCEPCE, KONCEPCE USPOŘADÁNÍ KRAJINY

STABILIZOVANÉ PLOCHY	PLOCHY ZMĚN	ÚZEMNÍ REZERVY	hranice ploch s rozdílným způsobem využití
PLOCHY S ROZDÍLNÝM ZPŮSOBEM VYUŽITÍ			
PLOCHY BYDLENÍ HROMADNÉHO - BH			
PLOCHY SMÍŠENÉ OBYTNÉ - SO			
ÚZEMNÍ SYSTÉM EKOLOGICKÉ STABILITY			
FUNKČNÍ	NEFUNKČNÍ		
		lokální biocentrum	
		lokální biokoridor	
		označení biocenter, biokoridorů	

LIMITY VYUŽITÍ ÚZEMÍ

	zvláště chráněné území
	ochranné pásmo zvláště chráněného území
	viniční trati
	pásmo 50 m od okraje lesa

Celé správní území obce je situováno v ochranném pásmu radiolokačního zařízení Ministerstva obrany.
 Celé správní území obce je zájmovým územím Ministerstva obrany z hlediska povolání vyjmenovaných druhů staveb.

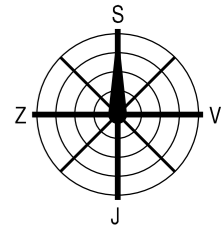

KOORDINAČNÍ VÝKRES

ÚZEMNÍ PLÁN NENKOVICE - ZMĚNA Č. 2 - VÝSLEDNÝ NÁVRH		
EVIDENČNÍ ČÍSLO:	222 - 001 - 018	
ZHOTOVITEL:	URBANISTICKÉ STŘEDISKO BRNO, SPOL. S. R. O.	
PROJEKTANTI:	ING. ARCH. E. NAVRÁTIL, ING. P. VESELÝ, MGR. M. NOVOTNÝ, MGR. L. BURYŠKOVÁ	
POŘIZOVATEL:	MĚSTSKÝ ÚŘAD KYJOV	
MĚŘÍTKO:	1:5 000	
DATUM:	DUBEN 2023	