


- STAV NÁVRHU
- REZERVA
 - HŘANICE KRAJE
 - HŘANICE KATASTRU
 - HŘANICE INTRAVILÁNU (K.č. 1. 9. 1960)
 - HŘANICE ZASTAVĚNÉHO ÚZEMÍ (K.č. 4. 2009)
 - HŘANICE ZASTAVITELNÉ PLOCHY
 - SILNICE III. TŘ.
 - OBSLUŽNÉ A MÍSTNÍ KOMUNIKACE HLAVNÍ
 - OBSLUŽNÉ A MÍSTNÍ KOMUNIKACE VEDLEJŠÍ
 - OCHRANNÉ PÁSMA SILNIC

- CHODNÍKY
- PĚŠÍ TRASY
- AUTOMOBILOVÉ ZASTÁVKY S PŘÍSTŘEŠKEM
- ZMĚŘENÉ DOSTUPNOSTI ZASTÁVKY HROMADNÉ AUTOMOBILOVÉ DOPRAVY
- CYKLOTRASA
- NAMŮŘENÁ ZNAČENÁ TURISTICKÁ CESTA
- ZEMĚDĚLSKÉ A LESNÍ CESTY
- ODKAZY NA LEGENDU

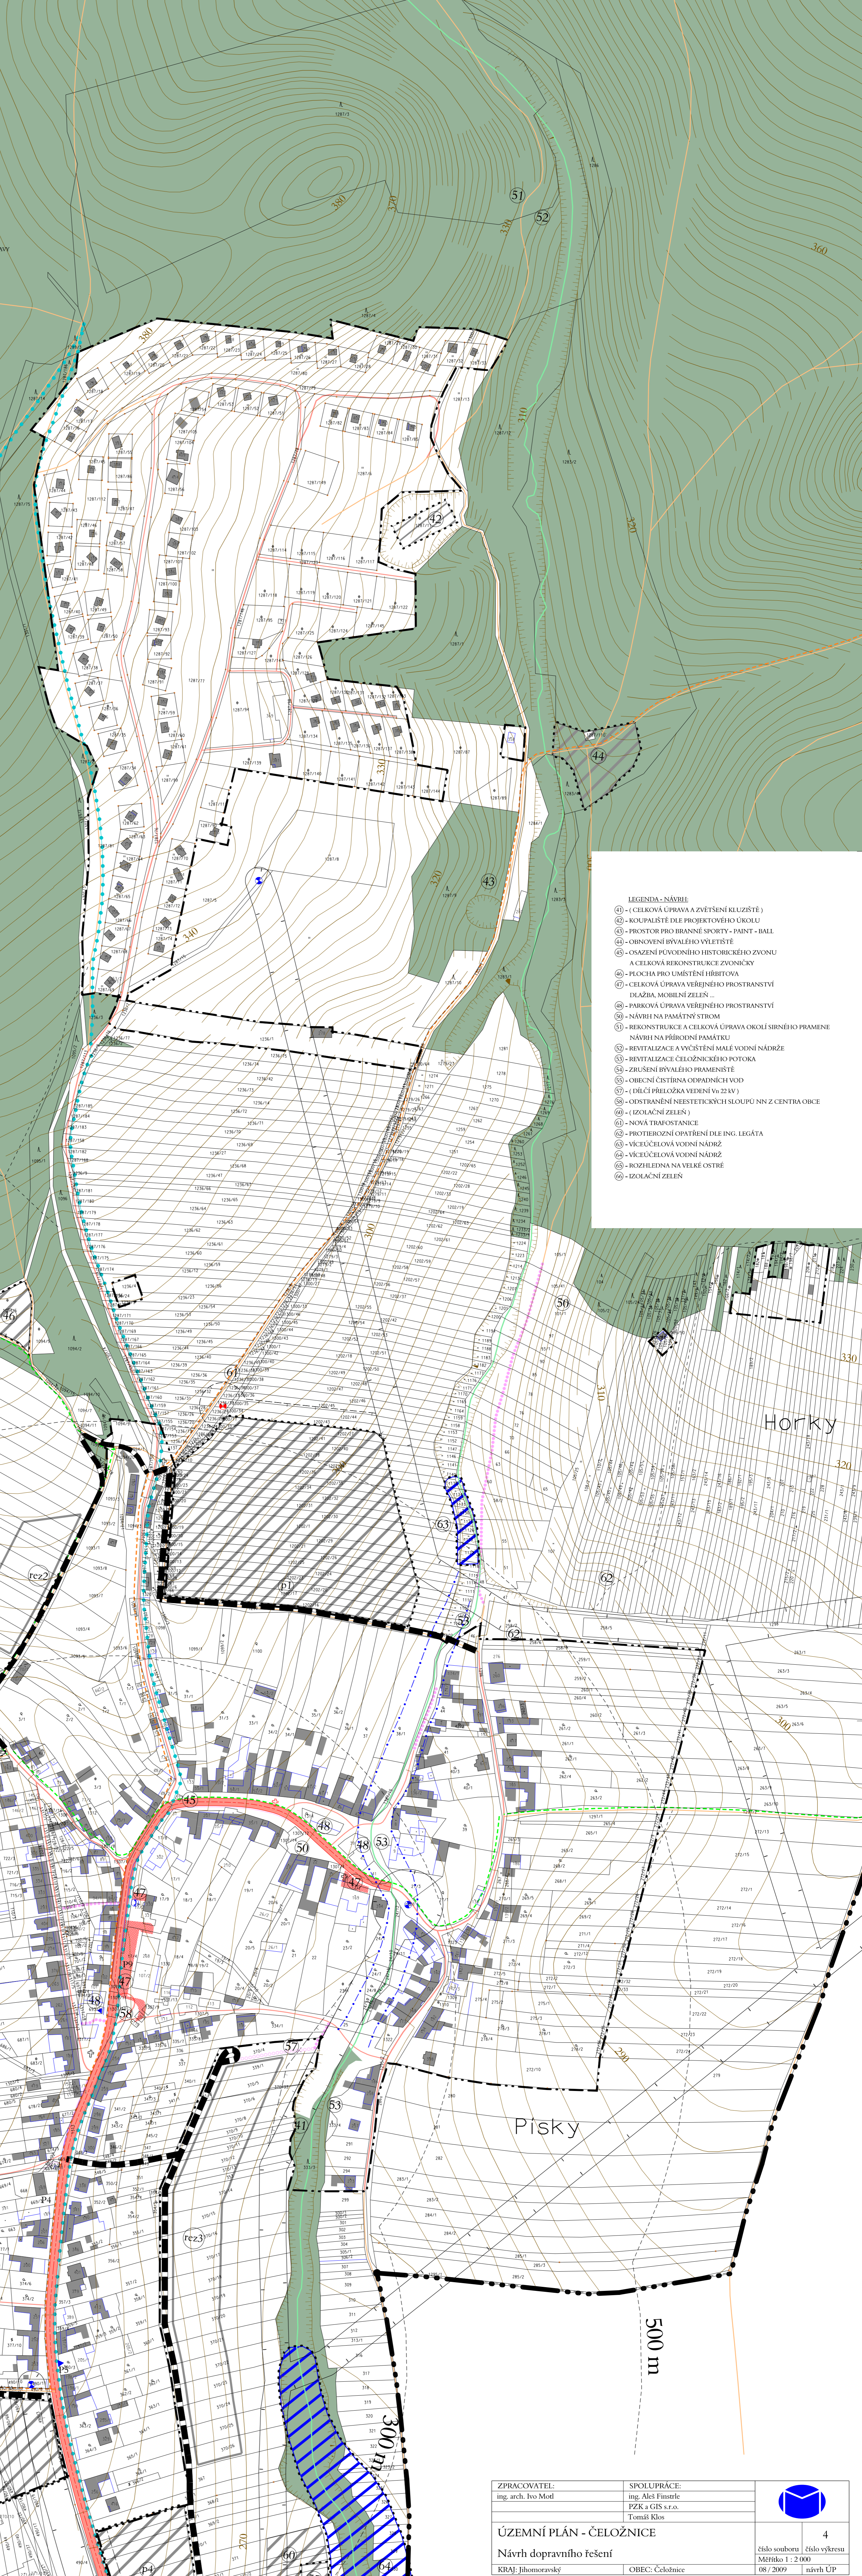

- LEGENDA - NÁVRH
- 41 - CELKOVÁ ÚPRAVA A ZVĚTŠENÍ KLUIZITÉ
 - 42 - KOUPELISŤE DLE PROJEKTOVÉHO ÚROKU
 - 43 - PROSTOR PRO HRANÉ SPORTY - PAINT - BALL
 - 44 - OBNOVENÍ BÝVALÉHO VÝLETISŤE
 - 45 - OSAZENÍ PŮVODNÍHO HISTORICKÉHO ZVONU A CELKOVÁ REKONSTRUKCE ZVONČÍKY
 - 46 - PLOCHA PRO UMÍSTĚNÍ HŘBITOVA
 - 47 - CELKOVÁ ÚPRAVA VEŘEJNÉHO PROSTRANSTVÍ DLAŽBA, MOBILNÍ ZELEN ...
 - 48 - PARKOVÁ ÚPRAVA VEŘEJNÉHO PROSTRANSTVÍ
 - 49 - NÁVRH NA PAMÁTNÝ STROM
 - 50 - REKONSTRUKCE A CELKOVÁ ÚPRAVA OKOLÍ SÍRNÉHO PRAMENE NÁVRH NA PŘÍRODNÍ PAMÁTKU
 - 51 - REVITALIZACE A VYČIŠTĚNÍ MALÉ VODNÍ NÁDRŽE
 - 52 - REVITALIZACE CELOŽNICKÉHO POTOKA
 - 53 - ZRUŠENÍ BÝVALÉHO PRAMENISŤE
 - 54 - OBECNÍ ČIŠTÍRNA ODPADNÍCH VOD
 - 55 - (DÍLČÍ PŘELOŽKA VEDENÍ V0.22 kV)
 - 56 - ODTSTRANĚNÍ NEESTETICKÝCH SLOUPŮ NN Z CENTRA OBCE
 - 57 - (IZOLAČNÍ ZELEN)
 - 58 - NOVÁ TRAFOSTANICE
 - 59 - PROTIEROZNÍ OPATŘENÍ DLE ING. LEGÁTA
 - 60 - VÍCEÚČELOVÁ VODNÍ NÁDRŽ
 - 61 - VÍCEÚČELOVÁ VODNÍ NÁDRŽ
 - 62 - ROZHLEDNA NA VELKÉ OSTRĚ
 - 63 - IZOLAČNÍ ZELEN

eložnice

Horky

Pisky

tky k vinohradům

ZPRACOVATEL: ing. arch. Ivo Mod	SPOLUPRÁCE: ing. Aleš Fimrle PŽK a GIS s.r.o. Tomáš Klos	
ÚZEMNÍ PLÁN - ČELOŽNICE Návrh dopravního řešení		
KRAJ: Jihomoravský	OBCE: Čeložnice	číslo souboru 4 číslo výkresu Měřítko 1 : 2 000 08 / 2009 návrh ÚP