

DOMANÍN

ÚZEMNÍ PLÁN


M 1:5 000

LEGENDA:
ORGANIZACE ÚZEMÍ

| | | |
|-------------------------|---------------------------|--|
| STAV | NÁVRH | HRANICE ŘEŠENÉHO ÚZEMÍ = HRANICE K.Ú. |
| HRANICE OBLASTI A KRAJE | HRANICE ZASTAVĚNÉHO ÚZEMÍ | HRANICE ZASTAVITELNÝCH PLOCH |
| ÚZEMNÍ STUDIE | | |

LEGENDA:

| STAV | NÁVRH | VÝHLED |
|------------------------------------|--|---------------------------|
| KANALIZACE JEDNOTNÁ | KANALIZACE SPLAŠKOVÁ | KANALIZACE DEŠŤOVÁ |
| ZÁCHYTNÝ PŘEKOP | LAPAČ SPLAVENIN | ZAKLENUTÍ TORU KE ZRUŠENÍ |
| ČIŠTÍRNA ODPAVNÍCH VOD | PHO ČOV | VODOVOD |
| POŽÁRNÍ NÁDRŽ | AUTOMAT. TLAKOVÁ STANICE | VODOMĚRNÁ SACHTA |
| VĚŽOVÝ VODOJEM | VODNÍ ZDROJE | MONITOROVACÍ VRT |
| STUDÁNKA | VODNÍ PLOCHY | VODNÍ TOR TROJLÝ |
| SMĚR SOUSTŘEDĚNÉHO ODTOKU VODY | OBLAST VHDNÁ PRO ZRÚČOVÁNÍ TŮNÍ A DROBNÝCH VODNÍCH PLOCH | PLOCHY K ZATRAVNĚNÍ |
| HRANICE PLOCHY K REVITALIZACI TORU | MELIORACE | PODMÁČENÉ ÚZEMÍ |
| ROZVODNICE | REVITALIZACE VODNÍHO TORU | |

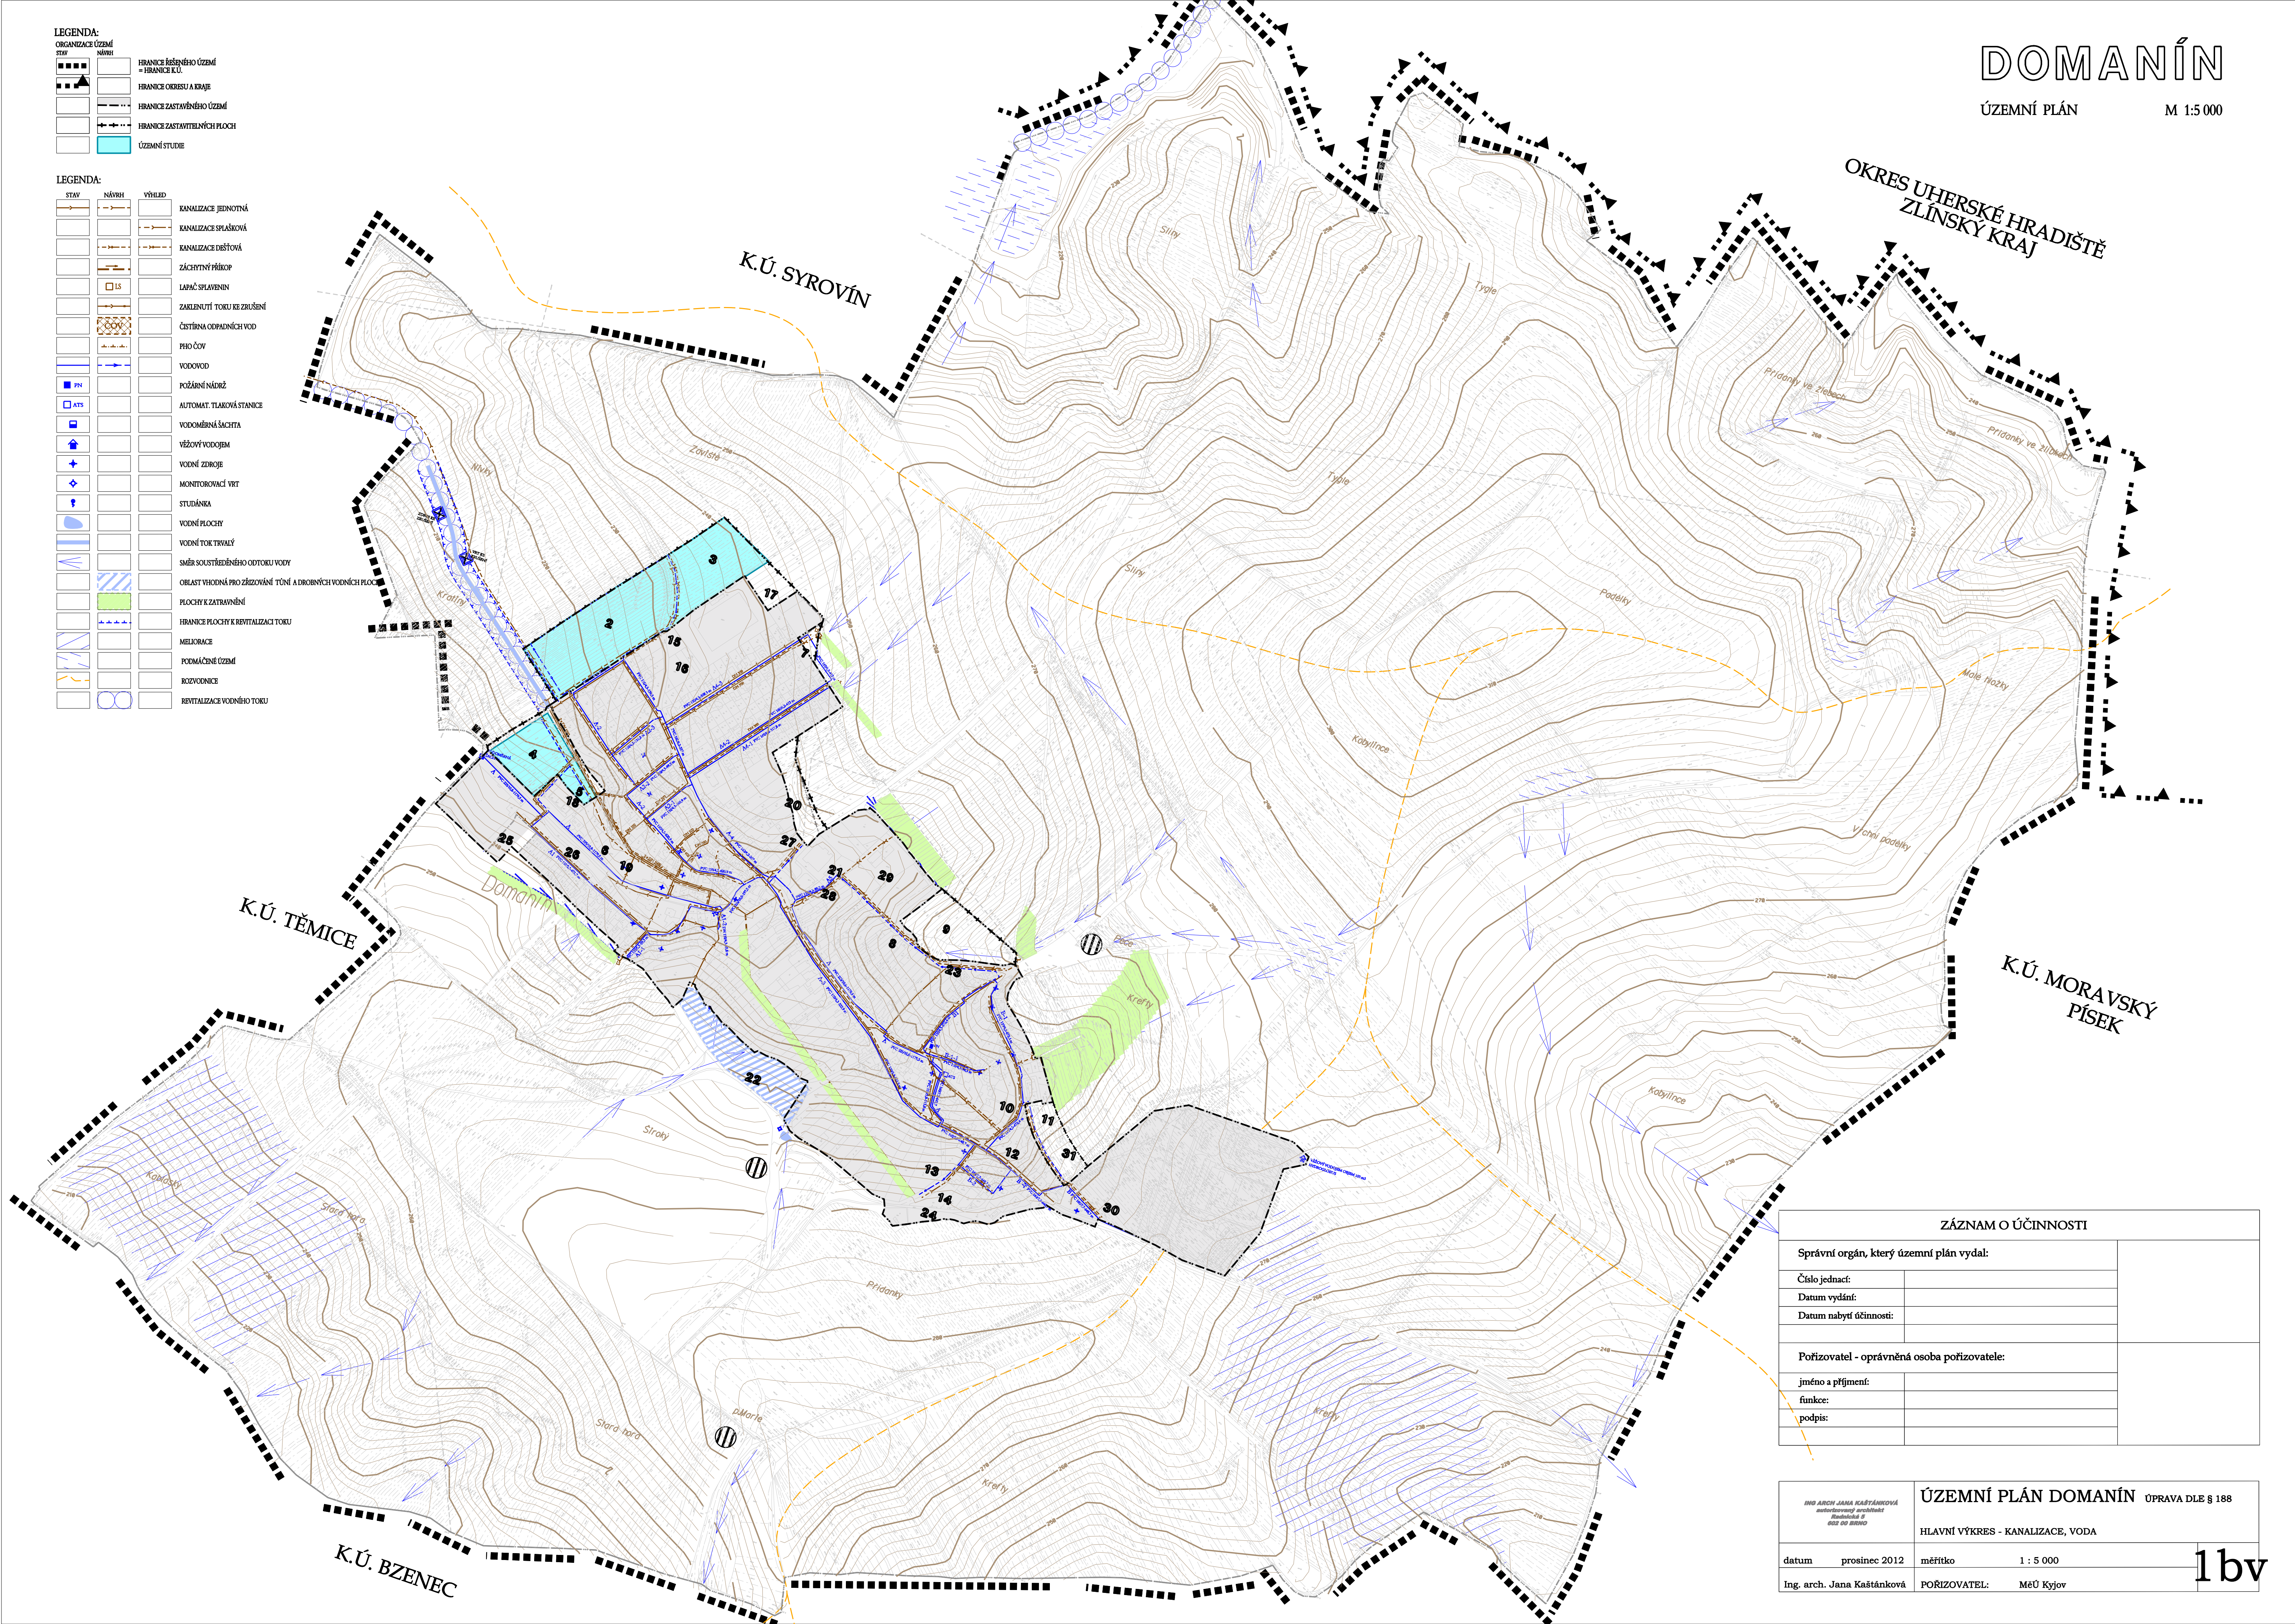

ZÁZNAM O ÚČINNOSTI

| | |
|---|--|
| Správní orgán, který územní plán vydal: | |
| Číslo jednací: | |
| Datum vydání: | |
| Datum nabytí účinnosti: | |
| Pořizovatel - oprávněná osoba pořizovatele: | |
| jméno a příjmení: | |
| funkce: | |
| podpis: | |

| | |
|--|---|
| ING. ARCH. JANA KAŠTÁNKOVÁ autorský architektonický úřad úřadová síň 102 | ÚZEMNÍ PLÁN DOMANÍN ÚPRAVA DLE § 188 |
| | HLAVNÍ VÝKRES - KANALIZACE, VODA |
| datum prosinec 2012 měřítko 1 : 5 000 | |
| Ing. arch. Jana Kaštánková POŘIZOVATEL: MěÚ Kyjov | |

1bv