


ÚZEMNÍ PLÁN ŽÁDOVICE

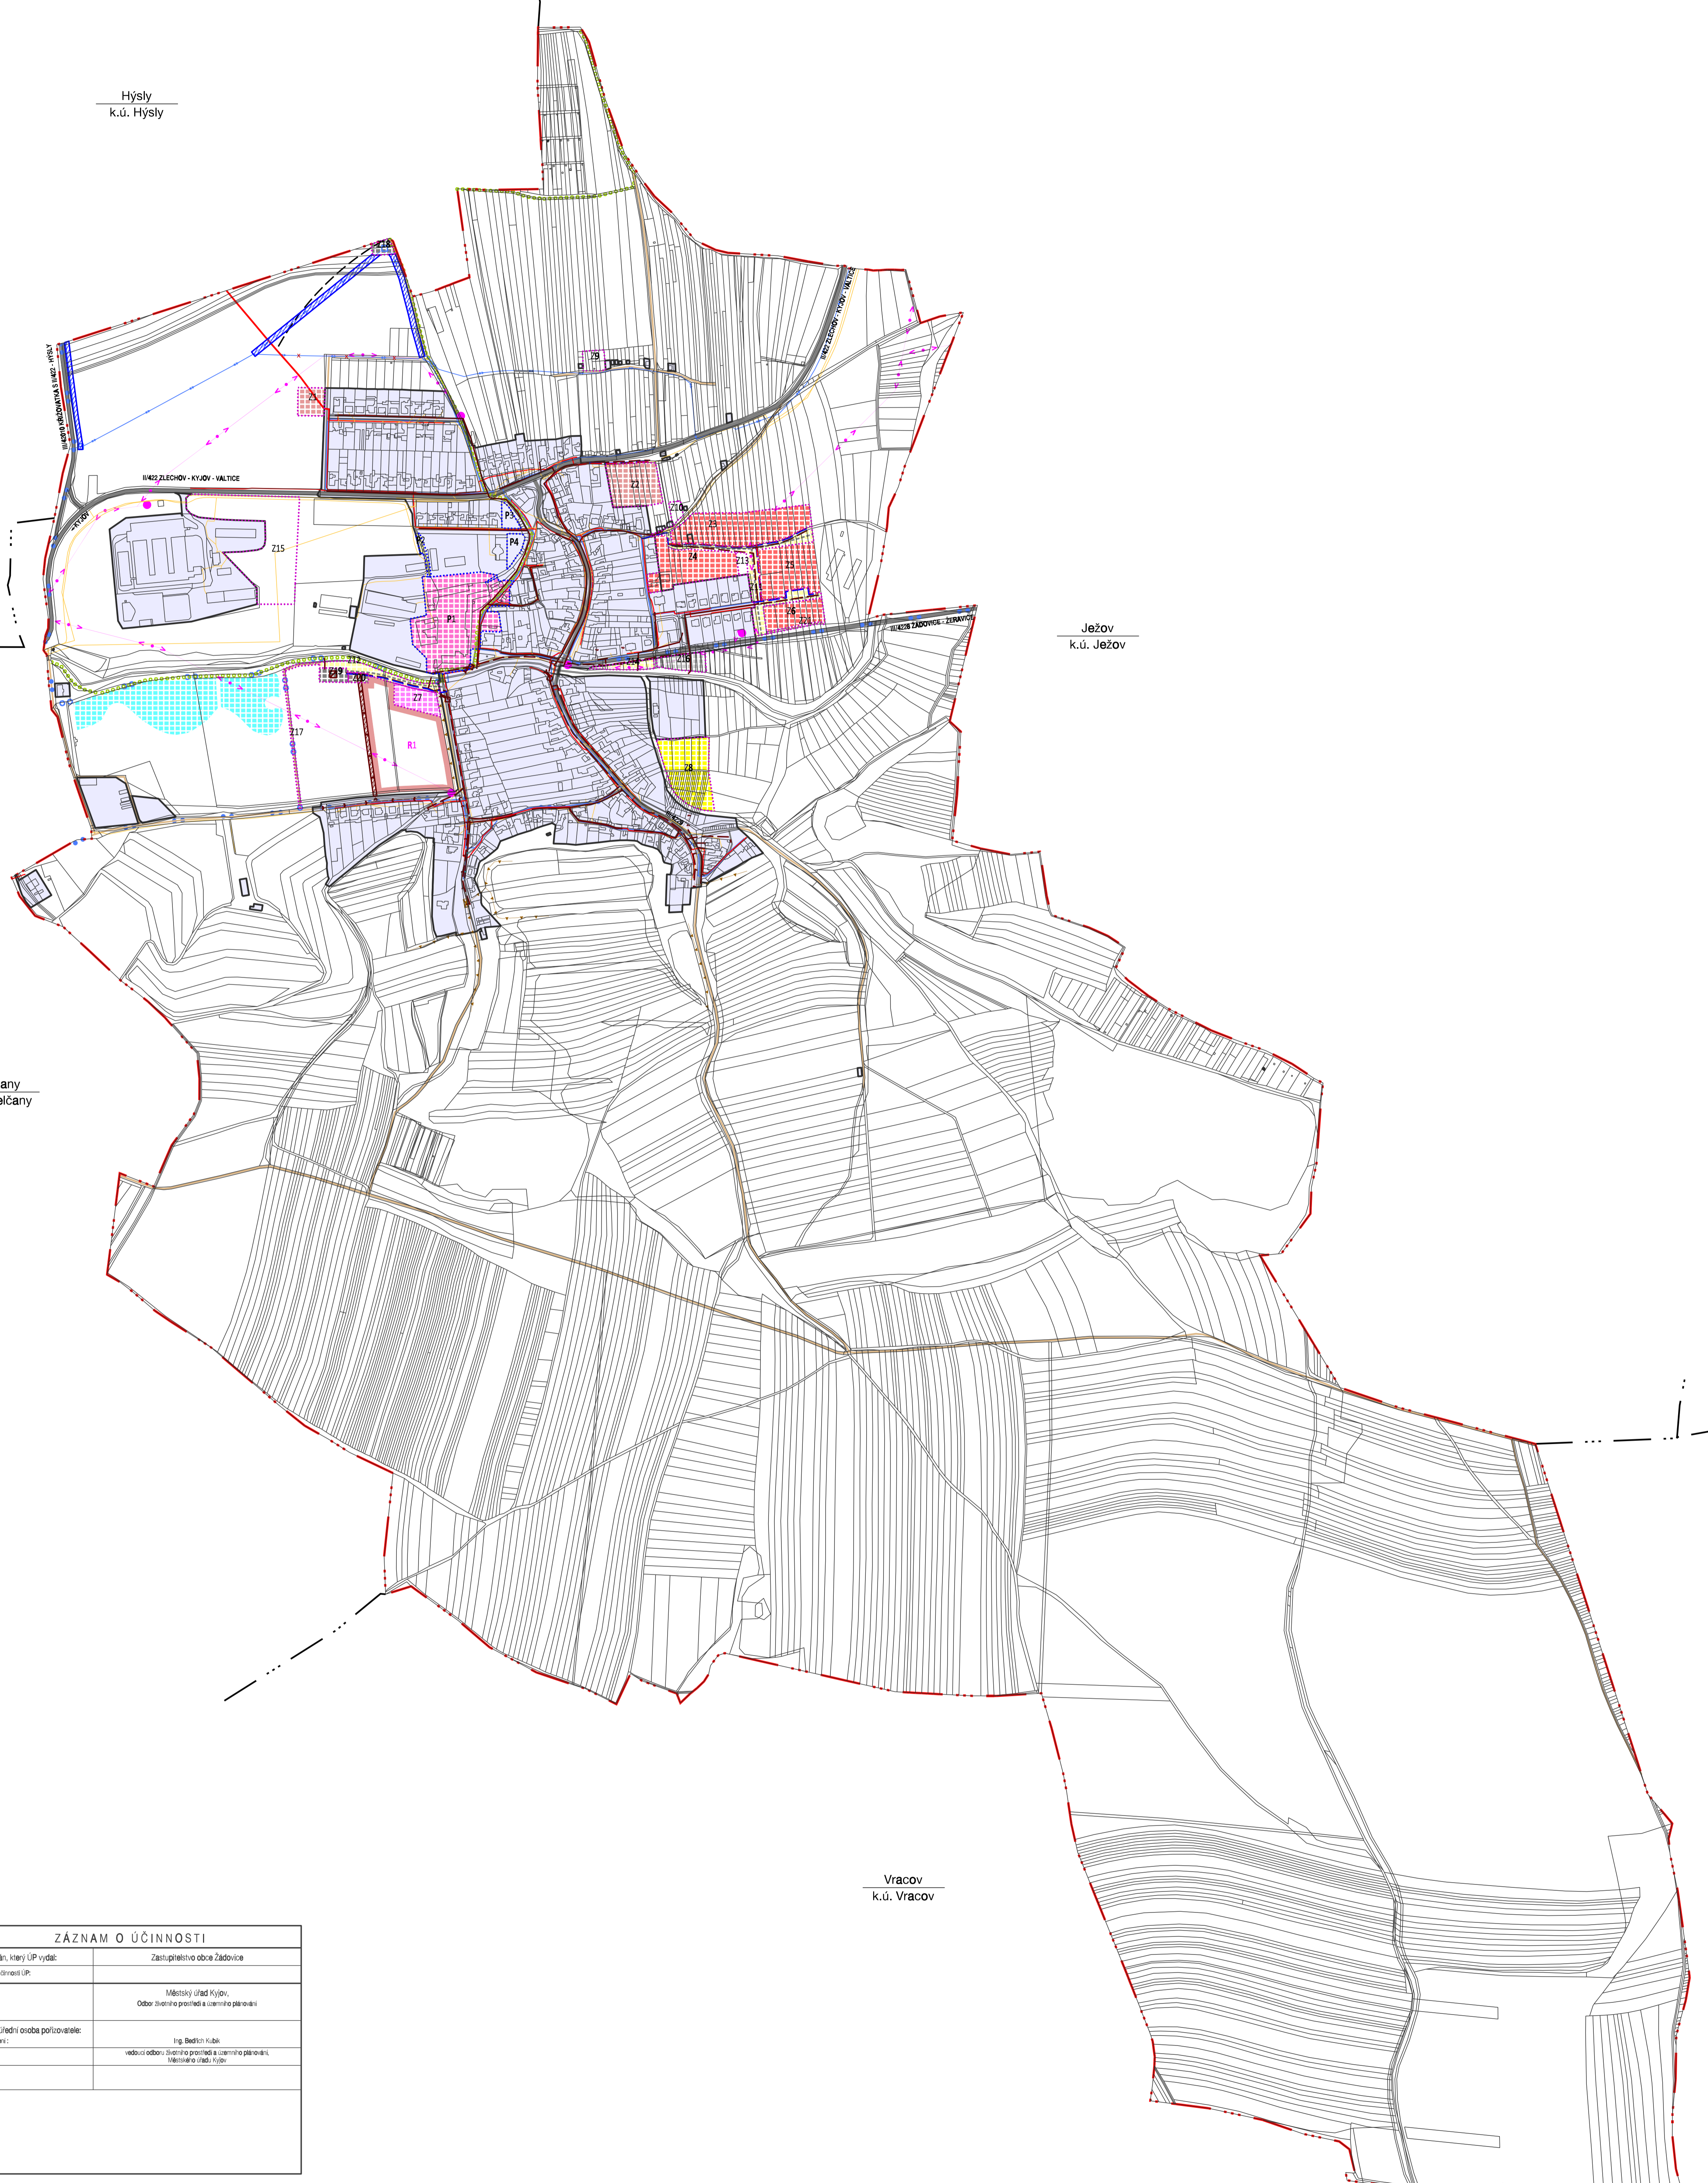

HRANICE	
	hranice katastrálního území
	hranice zastavěného území k 31. 1. 2017
	zastavitelné plochy
	plochy přestavby
	plochy územních rezerv

PLOCHY S ROZDÍLNÝM ZPŮSOBEM VYUŽITÍ	
	bydlení - smíšené obytné
	bydlení - v rodinných domech
	občanské vybavení veřejné
	občanské vybavení komerční
	sport
	občanské vybavení specifické centrální
	PLOCHY VEŘEJNÝCH PROSTRANSTVÍ
	PLOCHY DOPRAVNÍ INFRASTRUKTURY
	silniční doprava
	doprava v křídle
	účelové komunikace, stezky pro pěší a cyklisty
	PLOCHY TECHNICKÉ INFRASTRUKTURY
	technická infrastruktura
	plochy technického vybavení pro obsluhu území
	PLOCHY VODNÍ A VODOHOSPODÁRSKÉ
	plochy vodní a vodohospodářské

KONCEPCE VEŘEJNÉ INFRASTRUKTURY	
	koridor pro vodovod
	hlavní vodovodní řad
	rušení hlavního vodovodního řadu
	místní vodovodní řad
	vodojem
	čerpací stanice vodorovná
	koridor pro kanalizaci
	jednotná kanalizace
	rušení kanalizace
	oděhňovací komora
	dešťová kanalizace
	splátková kanalizace
	čistírna odpadních vod
	otevřený příkop
	relevoční nádrž
	ENERGETIKA
	nadzemní vedení vn
	sloupová trafostanice
	STL plynovod přívodní
	STL plynovod
	elektronické komunikační vedení - místní síť

KONCEPCE VEŘEJNÉ INFRASTRUKTURY	
	silnice II. a III. třídy
	místní komunikace
	účelová komunikace
	zastávka autobusu
	cyklotrasy
	naučná stezka

ZÁZNAM O ÚČINNOSTI	
Správní orgán, který ÚP vydal:	Zastupitelstvo obce Žádovice
Datum vstupu územního úřadu ÚP:	
Porizovatel:	Městský úřad Kyjov, Odd. státního pozemního úřadu a katastrálního úřadu
Oprávněná úřední osoba porizovatele:	Ing. Bedřich Hubička
Jméno a příjmení:	vedoucí odd. územního plánování a územního plánování Městského úřadu Kyjov
Funkce:	
Podpis:	
Revisor:	

Zhotovitel:	Urbanistické středisko Brno, spol. s r.o.	Revisor:
Jméno a příjmení:	Ing. arch. Věra Čížková	
Funkce:	Návrh projektant	
Podpis:		

DOPRAVNÍ A TECHNICKÁ INFRASTRUKTURA

ÚZEMNÍ PLÁN ŽÁDOVICE	
ZHOTOVITEL:	URBANISTICKÉ STŘEDISKO BRNO, SPOL. S R.O.
EVIDENČNÍ ČÍSLO:	216-001-724
PROJEKTANTI:	ING. ARCH. VANDA ČIŽKOVÁ, ING. PAVEL VESELY, MGR. MARTIN NOVOTNÝ, MGR. TEREZA SLAVIK GOLEŠOVÁ
GRAF. PRÁCE:	MGR. TEREZA SLAVIK GOLEŠOVÁ
POŘIZOVATEL:	MĚSTSKÝ ÚŘAD KYJOV
MĚŘÍTKO:	1 : 5 000
DATUM:	ČERVEN 2019

