


ÚZEMNÍ PLÁN NENKOVICE

ÚPLNÉ ZNĚNÍ PO ZMĚNĚ Č.2

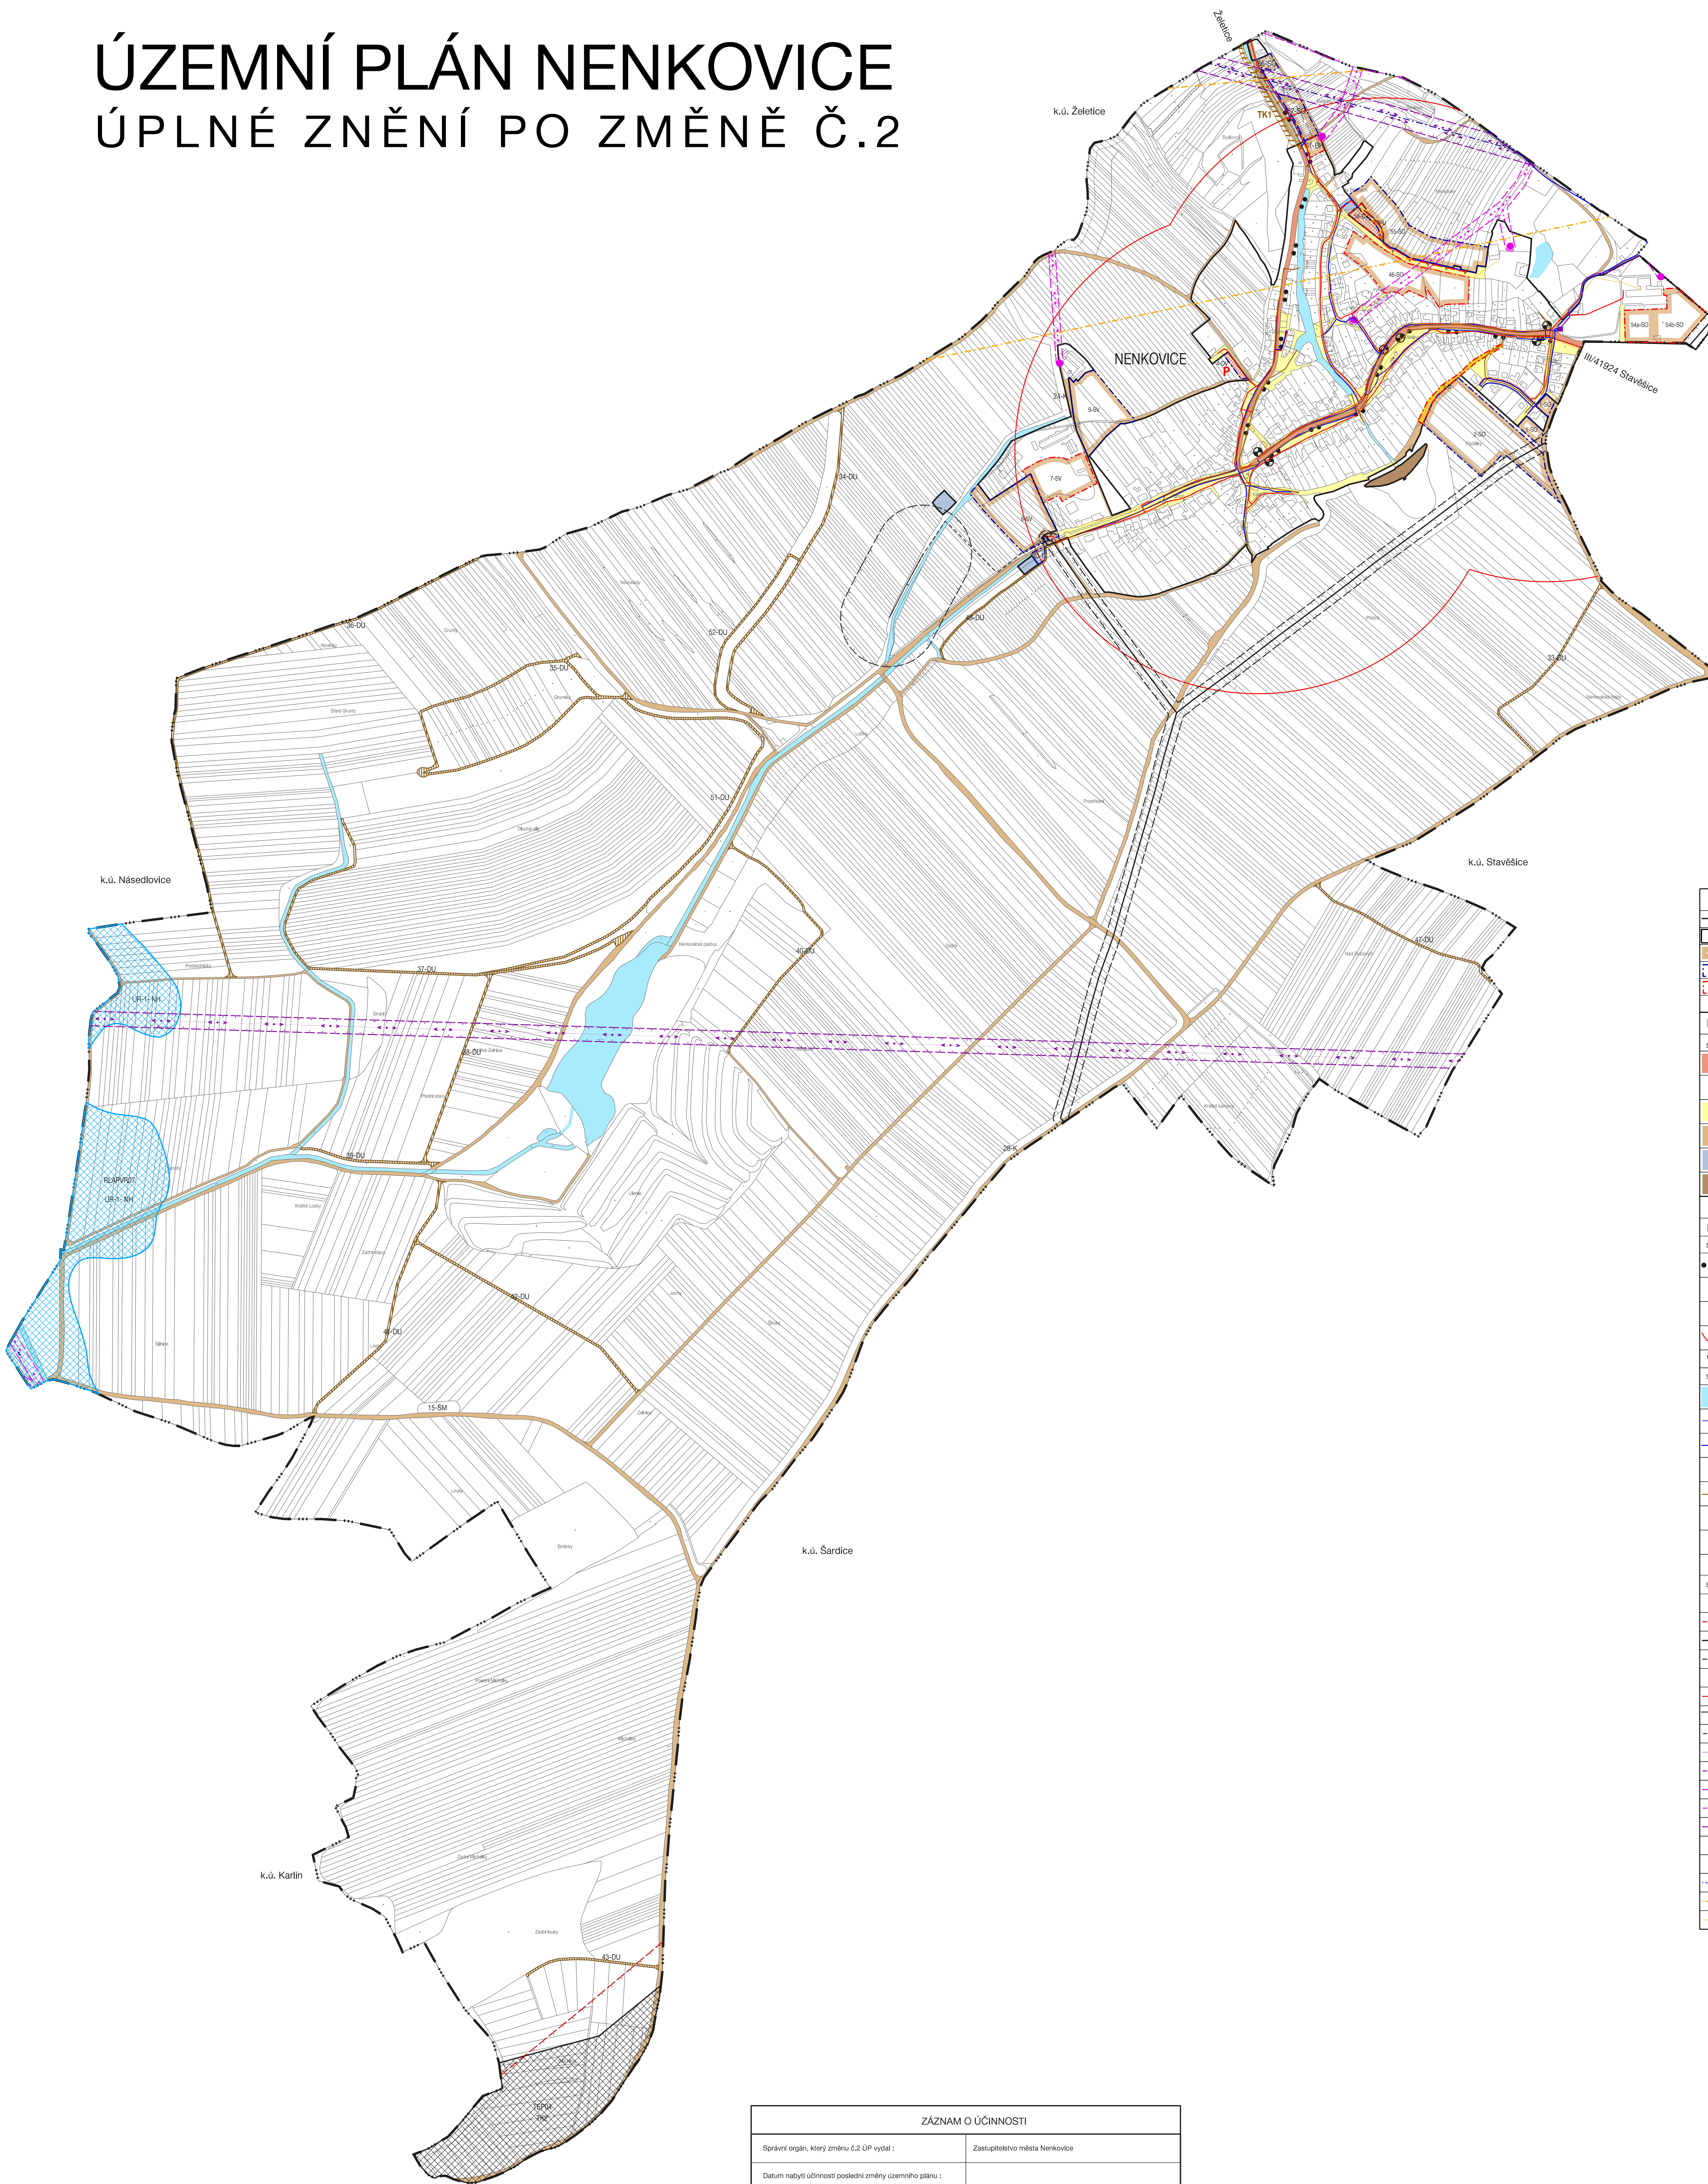

HRANICE, IDENTIFIKACE PLOCH	
	hranice katastrálního území obce
	hranice zastavěného území
	zastavěné plochy, plochy přestavby
	zastavěné plochy
	plochy přestavby
	1- Identifikační číslo ploch změn
PLOCHY S ROZDÍLNÝM ZPŮSOBEM VYUŽITÍ	
	plochy silniční dopravy
	plochy dopravního vybavení
	plochy veřejného prostření
	plochy účelových komunikací
	plochy technické infrastruktury
	vodohospodářská plocha
KONCEPCE VEŘEJNÉ INFRASTRUKTURY	
DOPRAVNÍ INFRASTRUKTURA	
	cyklistické trasy
	autobusová zastávka
	parkoviště
	izochrony dostupnosti
VODNÍ HOSPODÁŘSTVÍ	
	vodní plochy
	Hlavní vodovodní řád
	vodovodní řád
	koridor kanalizace
	jednotná kanalizace
	splásková kanalizace
	území chráněné pro akumulaci povrchových vod
ENERGETIKA, SPOJE	
	koridor pro VTL plynovod nad 40 barů
	bezpečnostní pásmo VTL plynovodu nad 40 barů
	VTL plynovod do 40 barů
	bezpečnostní pásmo VTL plynovodu do 40 barů
	VTL regulační stanice
	STL plynovod
	zařízení SKAO
	OP SKAO
	nadzemní vedení vn 110 kV
	ochranné pásmo nadzemního vedení vn 110 kV
	nadzemní vedení vn 22 kV
	ochranné pásmo nadzemního vedení vn 22 kV
	podzemní vedení vn 22 kV
	sloupová trafostanice
	zděná trafostanice
	elektronické komunikační vedení - dálkový optický kabel
	elektronické komunikační vedení - rádiovéový paprsek
	elektronické komunikační vedení - místní síť

ZÁZNAM O ÚČINNOSTI	
Správní orgán, který změnu č.2 ÚP vydal :	Zastupitelstvo města Nenkovice
Datum nabylí účinnosti poslední změny územního plánu :	
Podávatel :	Městský úřad Kyjov, Odbor životního prostředí a územního plánování, Masarykovo nám.1/38 697 01 Kyjov
Oprávněná úřední osoba pořizovatele Jméno a příjmení :	Ing. Kamila Zalesáková
Podpis :	
Otisk úředního razítka	

KONCEPCE DOPRAVNÍ A TECHNICKÉ INFRASTRUKTURY
- ZASOBOVÁNÍ VODOU, ODKANALIZOVÁNÍ,
- ENERGETIKA A SPOJE

ÚZEMNÍ PLÁN NENKOVICE - ÚPLNÉ ZNĚNÍ PO ZMĚNĚ Č.2	22-001-018
EVROPEJSKÝ OBLASTNÍ	22-001-018
ZADAVATEL:	ÚSTAVNÍ ÚŘAD ČESKÉ REPUBLIKY, ÚŘAD STÁTNÍHO ZEMĚPISNÍHO ÚSTAVU, PRAHA
PROJEKTANT:	ING. AROK, E. HAVRÁNEK, ING. P. HESLÝ, ING. M. NOVOTNÝ, ING. L. BUREŠOVÁ, P. ŠIMONČEK
POŘIZOVATEL:	MĚSTSKÝ ÚŘAD KYJOV
MĚŘÍTKO:	1:5 000
DATA:	DUBEN 2023

