

DOMANÍN

ÚZEMNÍ PLÁN


M 1:5 000

LEGENDA:
ORGANIZACE ÚZEMÍ

STAV	NÁVRH	HRANICE ŘEŠENÉHO ÚZEMÍ = HRANICE K.Ú.
STAV	NÁVRH	HRANICE OBLASTI A KRAJE
STAV	NÁVRH	HRANICE ZASTAVĚNÉHO ÚZEMÍ
STAV	NÁVRH	HRANICE ZASTAVITELNÝCH PLOCH
STAV	NÁVRH	ÚZEMNÍ STUDIE

LEGENDA:

STAV	NÁVRH	ELEKTROVÝ VN 22 kV - ZÁVĚSNÉ
STAV	NÁVRH	ELEKTROVÝ VN 22 kV - ZÁVĚSNÉ - KE ZRUŠENÍ
STAV	NÁVRH	ELEKTROVÝ VN 22 kV - KABELOVÉ
STAV	NÁVRH	TRAFOSTANICE BETONOVÁ STOŽÁROVÁ
STAV	NÁVRH	TRAFOSTANICE KE ZRUŠENÍ, PŘELOŽENÍ
STAV	NÁVRH	TRAFOSTANICE ZDĚNÁ VĚŽOVÁ
STAV	NÁVRH	TRAFOSTANICE ZDĚNÁ KIOSKOVÁ
STAV	NÁVRH	KABELOVÝ PŘECHOD
STAV	NÁVRH	OCHRANNÉ PÁSMO ELEKTROVODŮ
STAV	NÁVRH	DÁLKOVÝ OPTICKÝ KABEL
STAV	NÁVRH	VĚŠNÝ TELEFONNÍ AUTOMAT
STAV	NÁVRH	PLYNOVOD STL

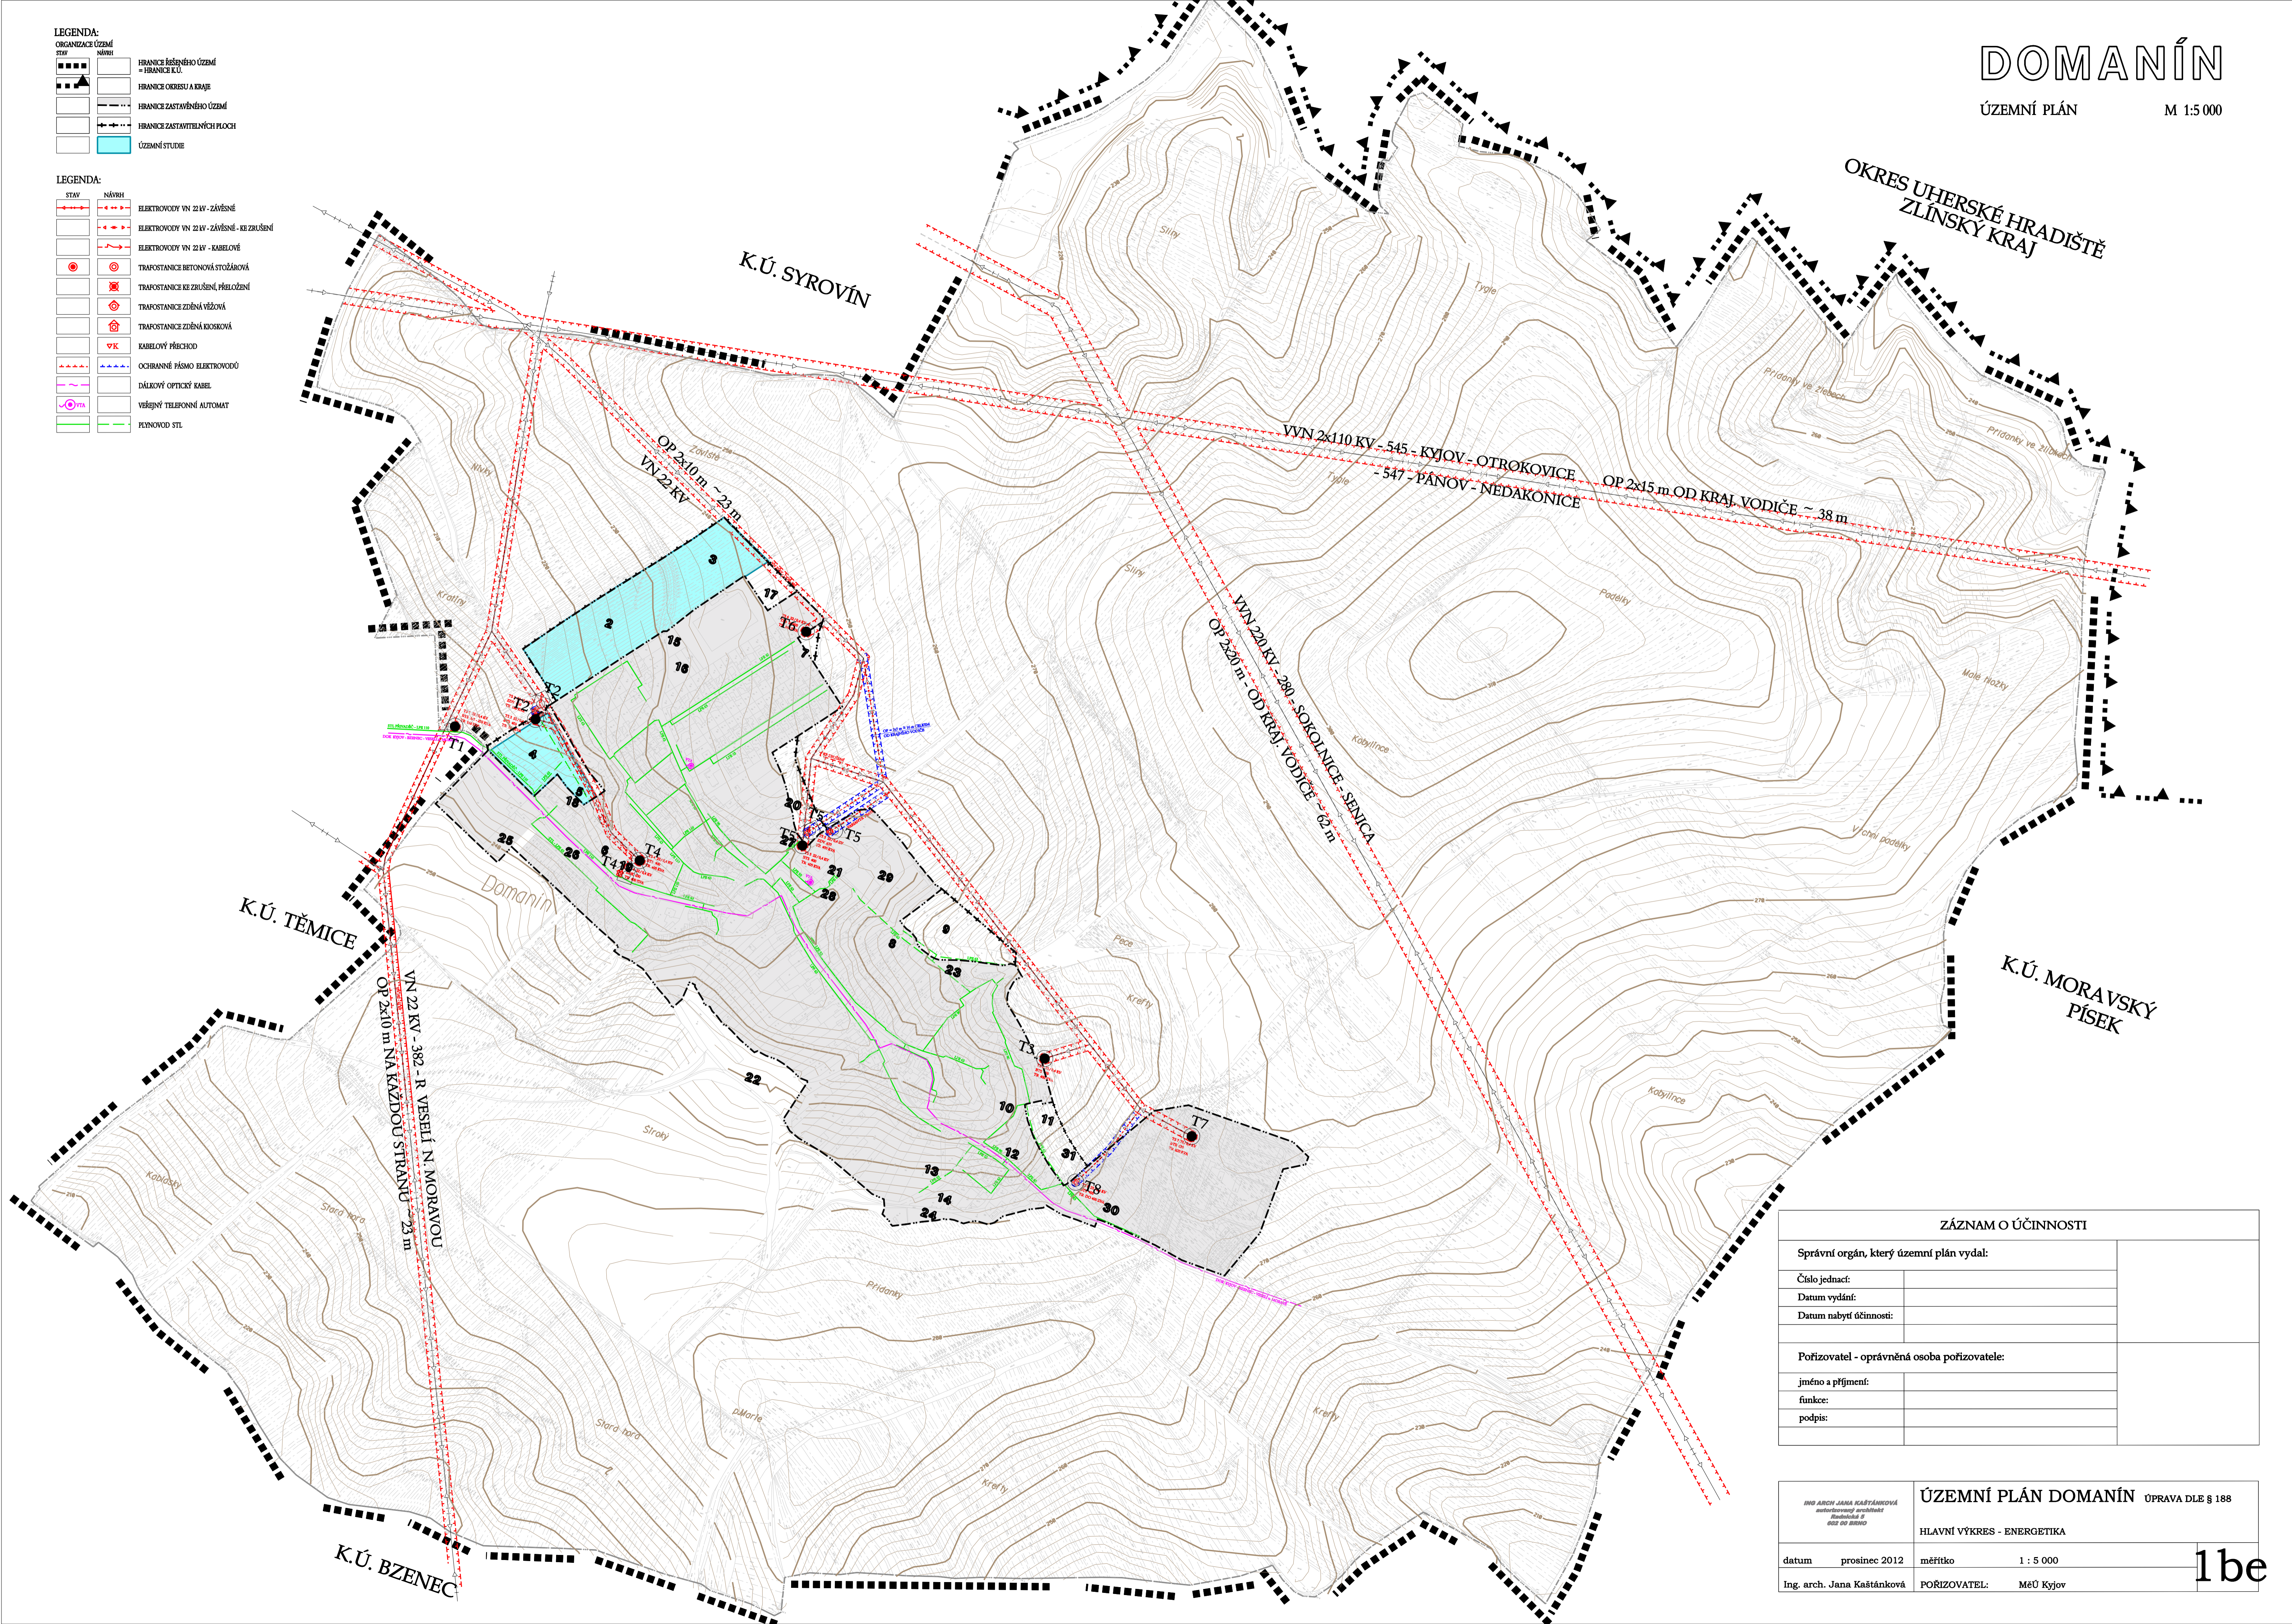

Správní orgán, který územní plán vydal:	
Číslo jednací:	
Datum vydání:	
Datum nabytí účinnosti:	
Pořizovatel - oprávněná osoba pořizovatele:	
jméno a příjmení:	
funkce:	
podpis:	

ING. ARCH. JANA KAŠTÁNKOVÁ autorský architektonický ústav Řehulská 8 602 00 BRNO	ÚZEMNÍ PLÁN DOMANÍN ÚPRAVA DLE § 188
HLAVNÍ VÝKRES - ENERGETIKA	
datum prosinec 2012	měřítko 1 : 5 000
Ing. arch. Jana Kaštánková	POŘIZOVATEL: MěÚ Kyjov

1be