


LEGENDA - VYMEZENÍ ŘEŠENÝCH PLOCH			
stávající	návrh		
		hranice řešeného území	
		hranice pozemků - katastrální mapa mimo řešené území	
		hranice pozemků - katastrální mapa v řešeném území	
		parcely ve vlastnictví obce Šardice	
		parcely v soukromém vlastnictví	
		hranice stavebního pozemku	
		bydlení venkovského typu	/1s - jednopodlažní domy se šikmou střechou
VEŘEJNÁ PROSTRANSTVÍ S VYMEZENÍ VEŘEJNĚ PROSPĚŠNÝCH STAVEB			
		hranice pozemků s odlišným způsobem využití	
		veřejné prostranství - obslužné plochy a sjezdy	
		veřejné prostranství - plocha veřejné zeleně	
		veřejné prostranství - obslužné plochy, sjezdy, parkoviště	
		rezerva pro posun komunikace - 1,2m od st. okraje	
LEGENDA - VEŘEJNÁ INFRASTRUKTURA			
		vedení NN	
		vedení VN	ochranné pásmo vedení VN
		trasa vodovodu	
		trasa jednotné kanalizace	
		trasa plynovodu VTL	ochranné pásmo VTL
		trasa plynovodu STL	ochranné pásmo STL
		trasa O2	
LEGENDA - UMÍSTĚNÍ STAVEB			
		stavební čára	
		vymezená plocha pro umístění hlavního objektu a garáže	

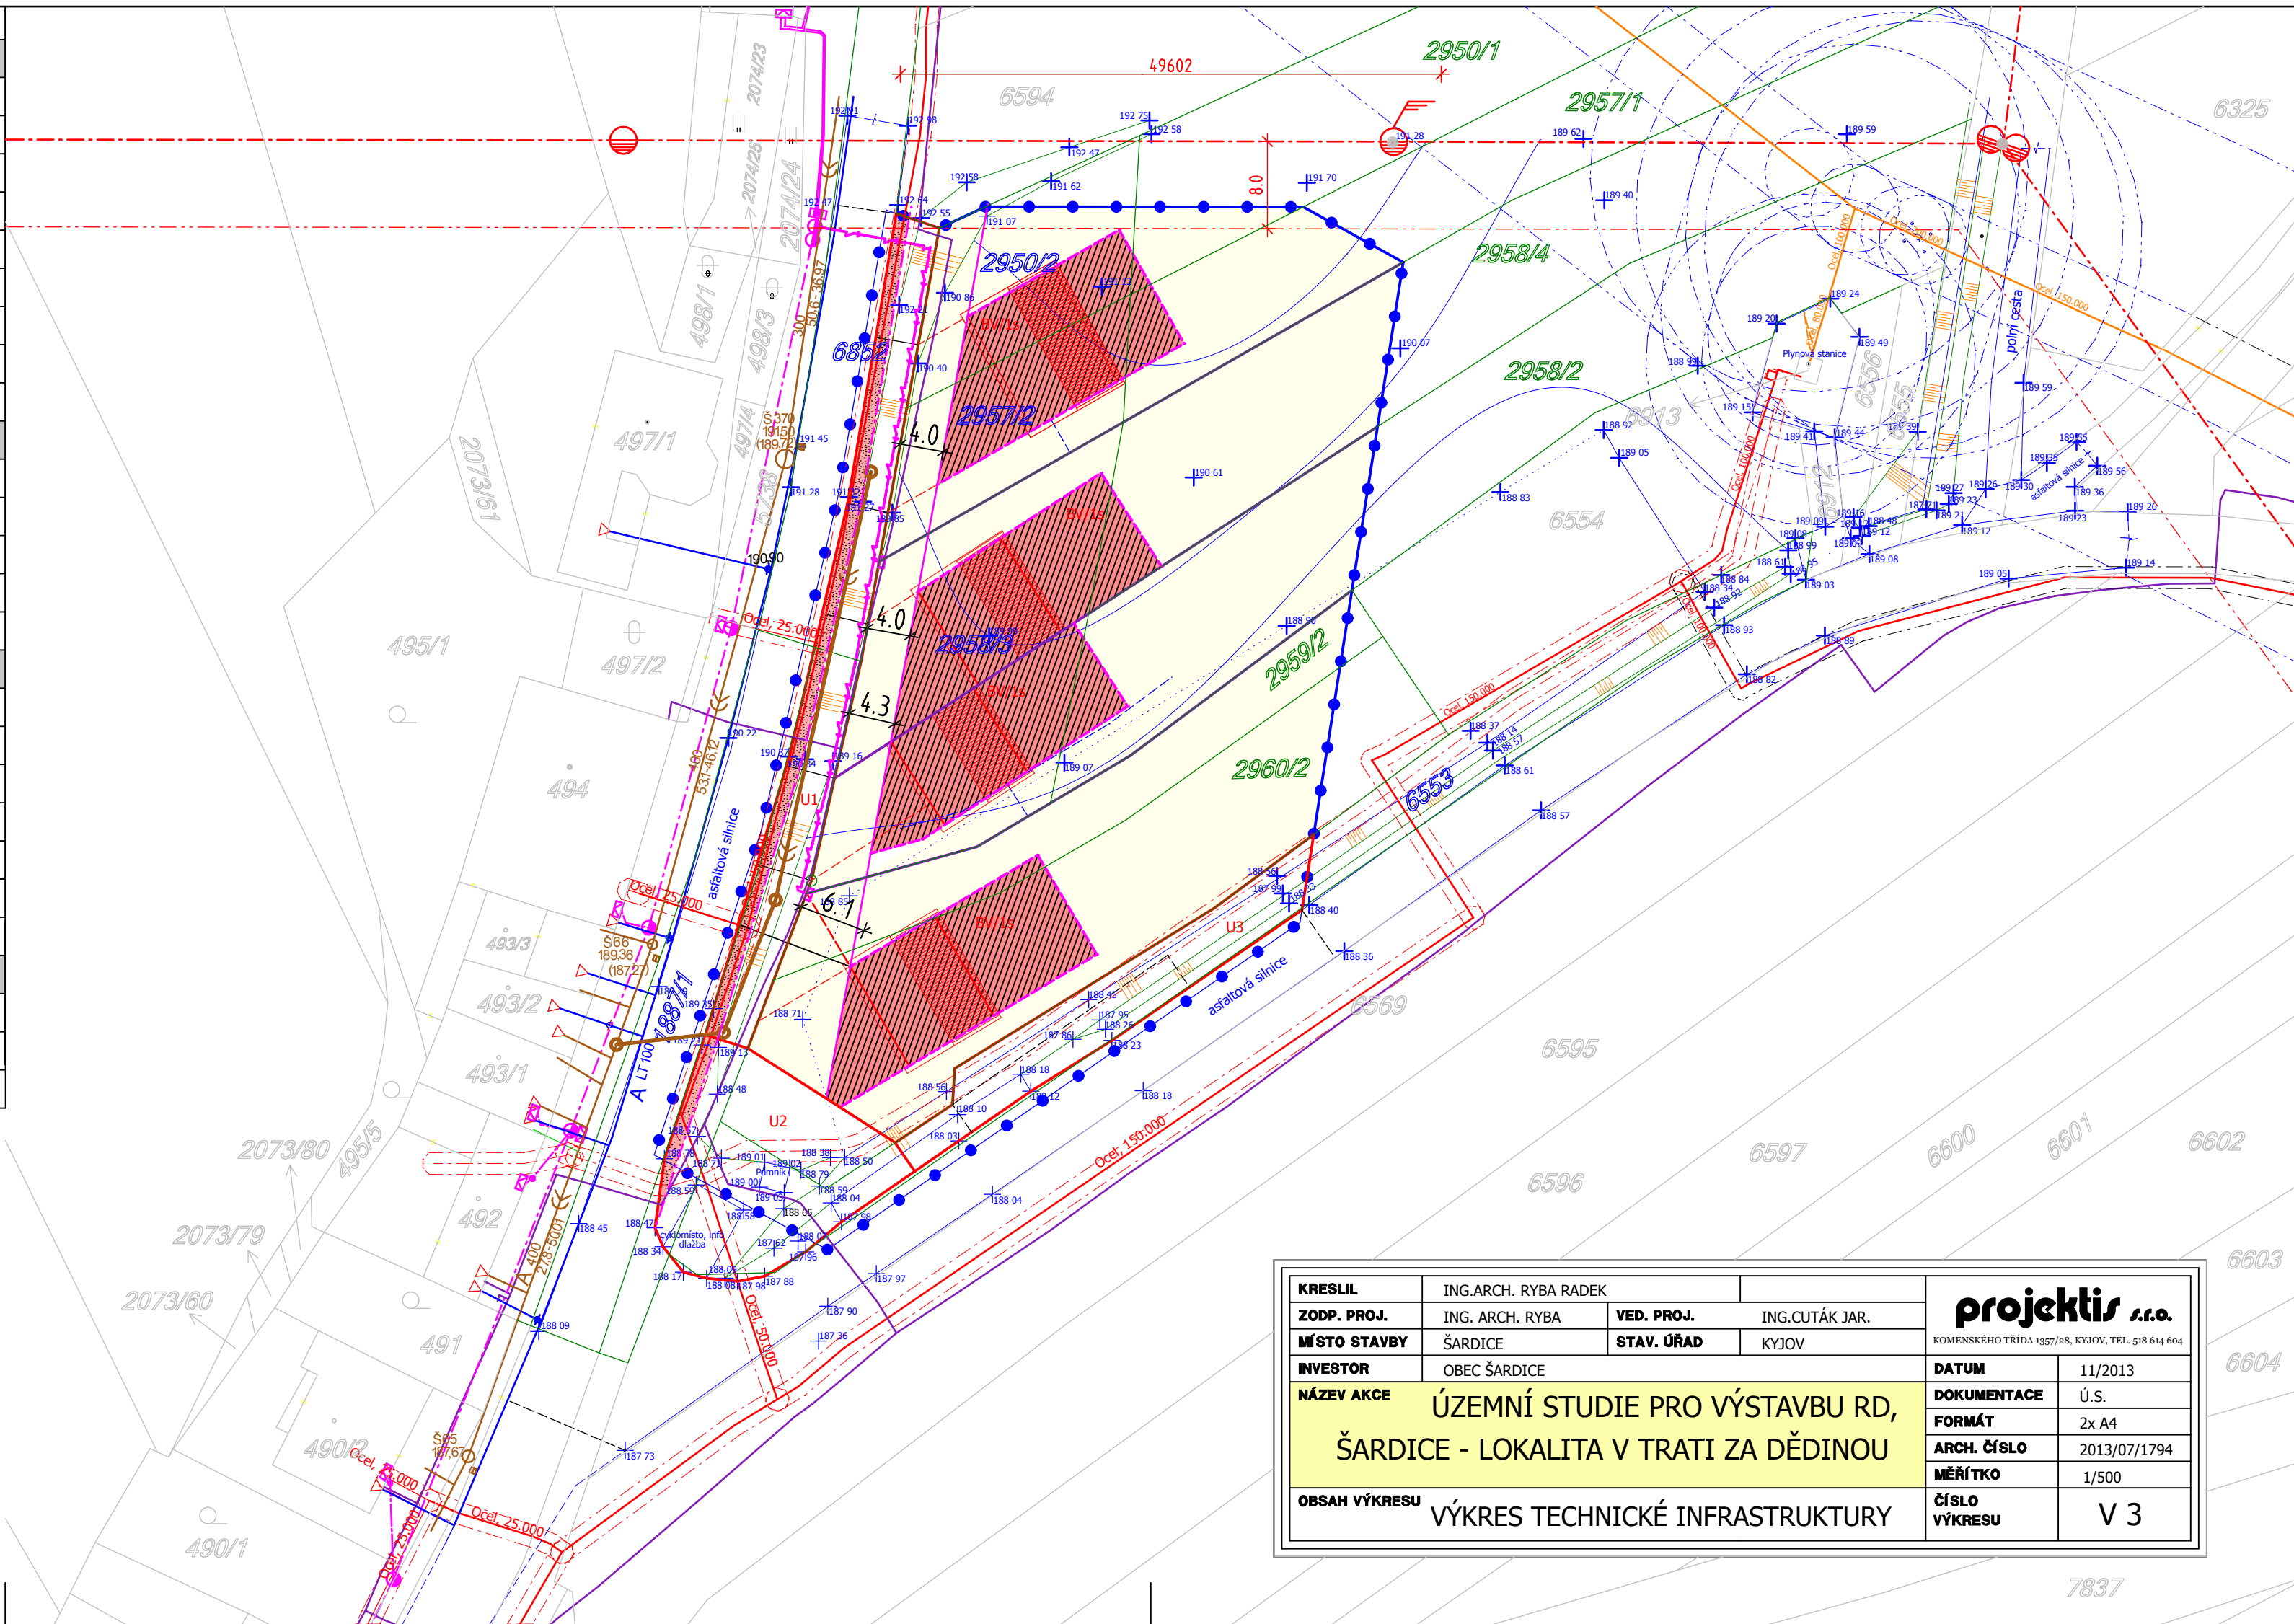

KRESLIL	ING.ARCH. RYBA RADEK	VED. PROJ.	ING.CUTÁK JAR.	projektis s.r.o. KOMENSKÉHO TRÁVA 1357/28, KYJOV, TEL. 518 614 604		
ZODP. PROJ.	ING. ARCH. RYBA	STAV. ÚŘAD	KYJOV			
MÍSTO STAVBY	ŠARDICE	DATUM	11/2013	DOKUMENTACE	Ú.S.	
INVESTOR	OBEC ŠARDICE	FORMÁT	2x A4	ARCH. ČÍSLO	2013/07/1794	
NÁZEV AKCE	ÚZEMNÍ STUDIE PRO VÝSTAVBU RD, ŠARDICE - LOKALITA V TRATI ZA DĚDINOU		MĚŘÍTKO	1/500	ČÍSLO VÝKRESU	V 3
OBSAH VÝKRESU	VÝKRES TECHNICKÉ INFRASTRUKTURY					