


ÚZEMNÍ PLÁN ŽÁDOVICE

ÚPLNÉ ZNĚNÍ PO ZMĚNĚ Č. 1

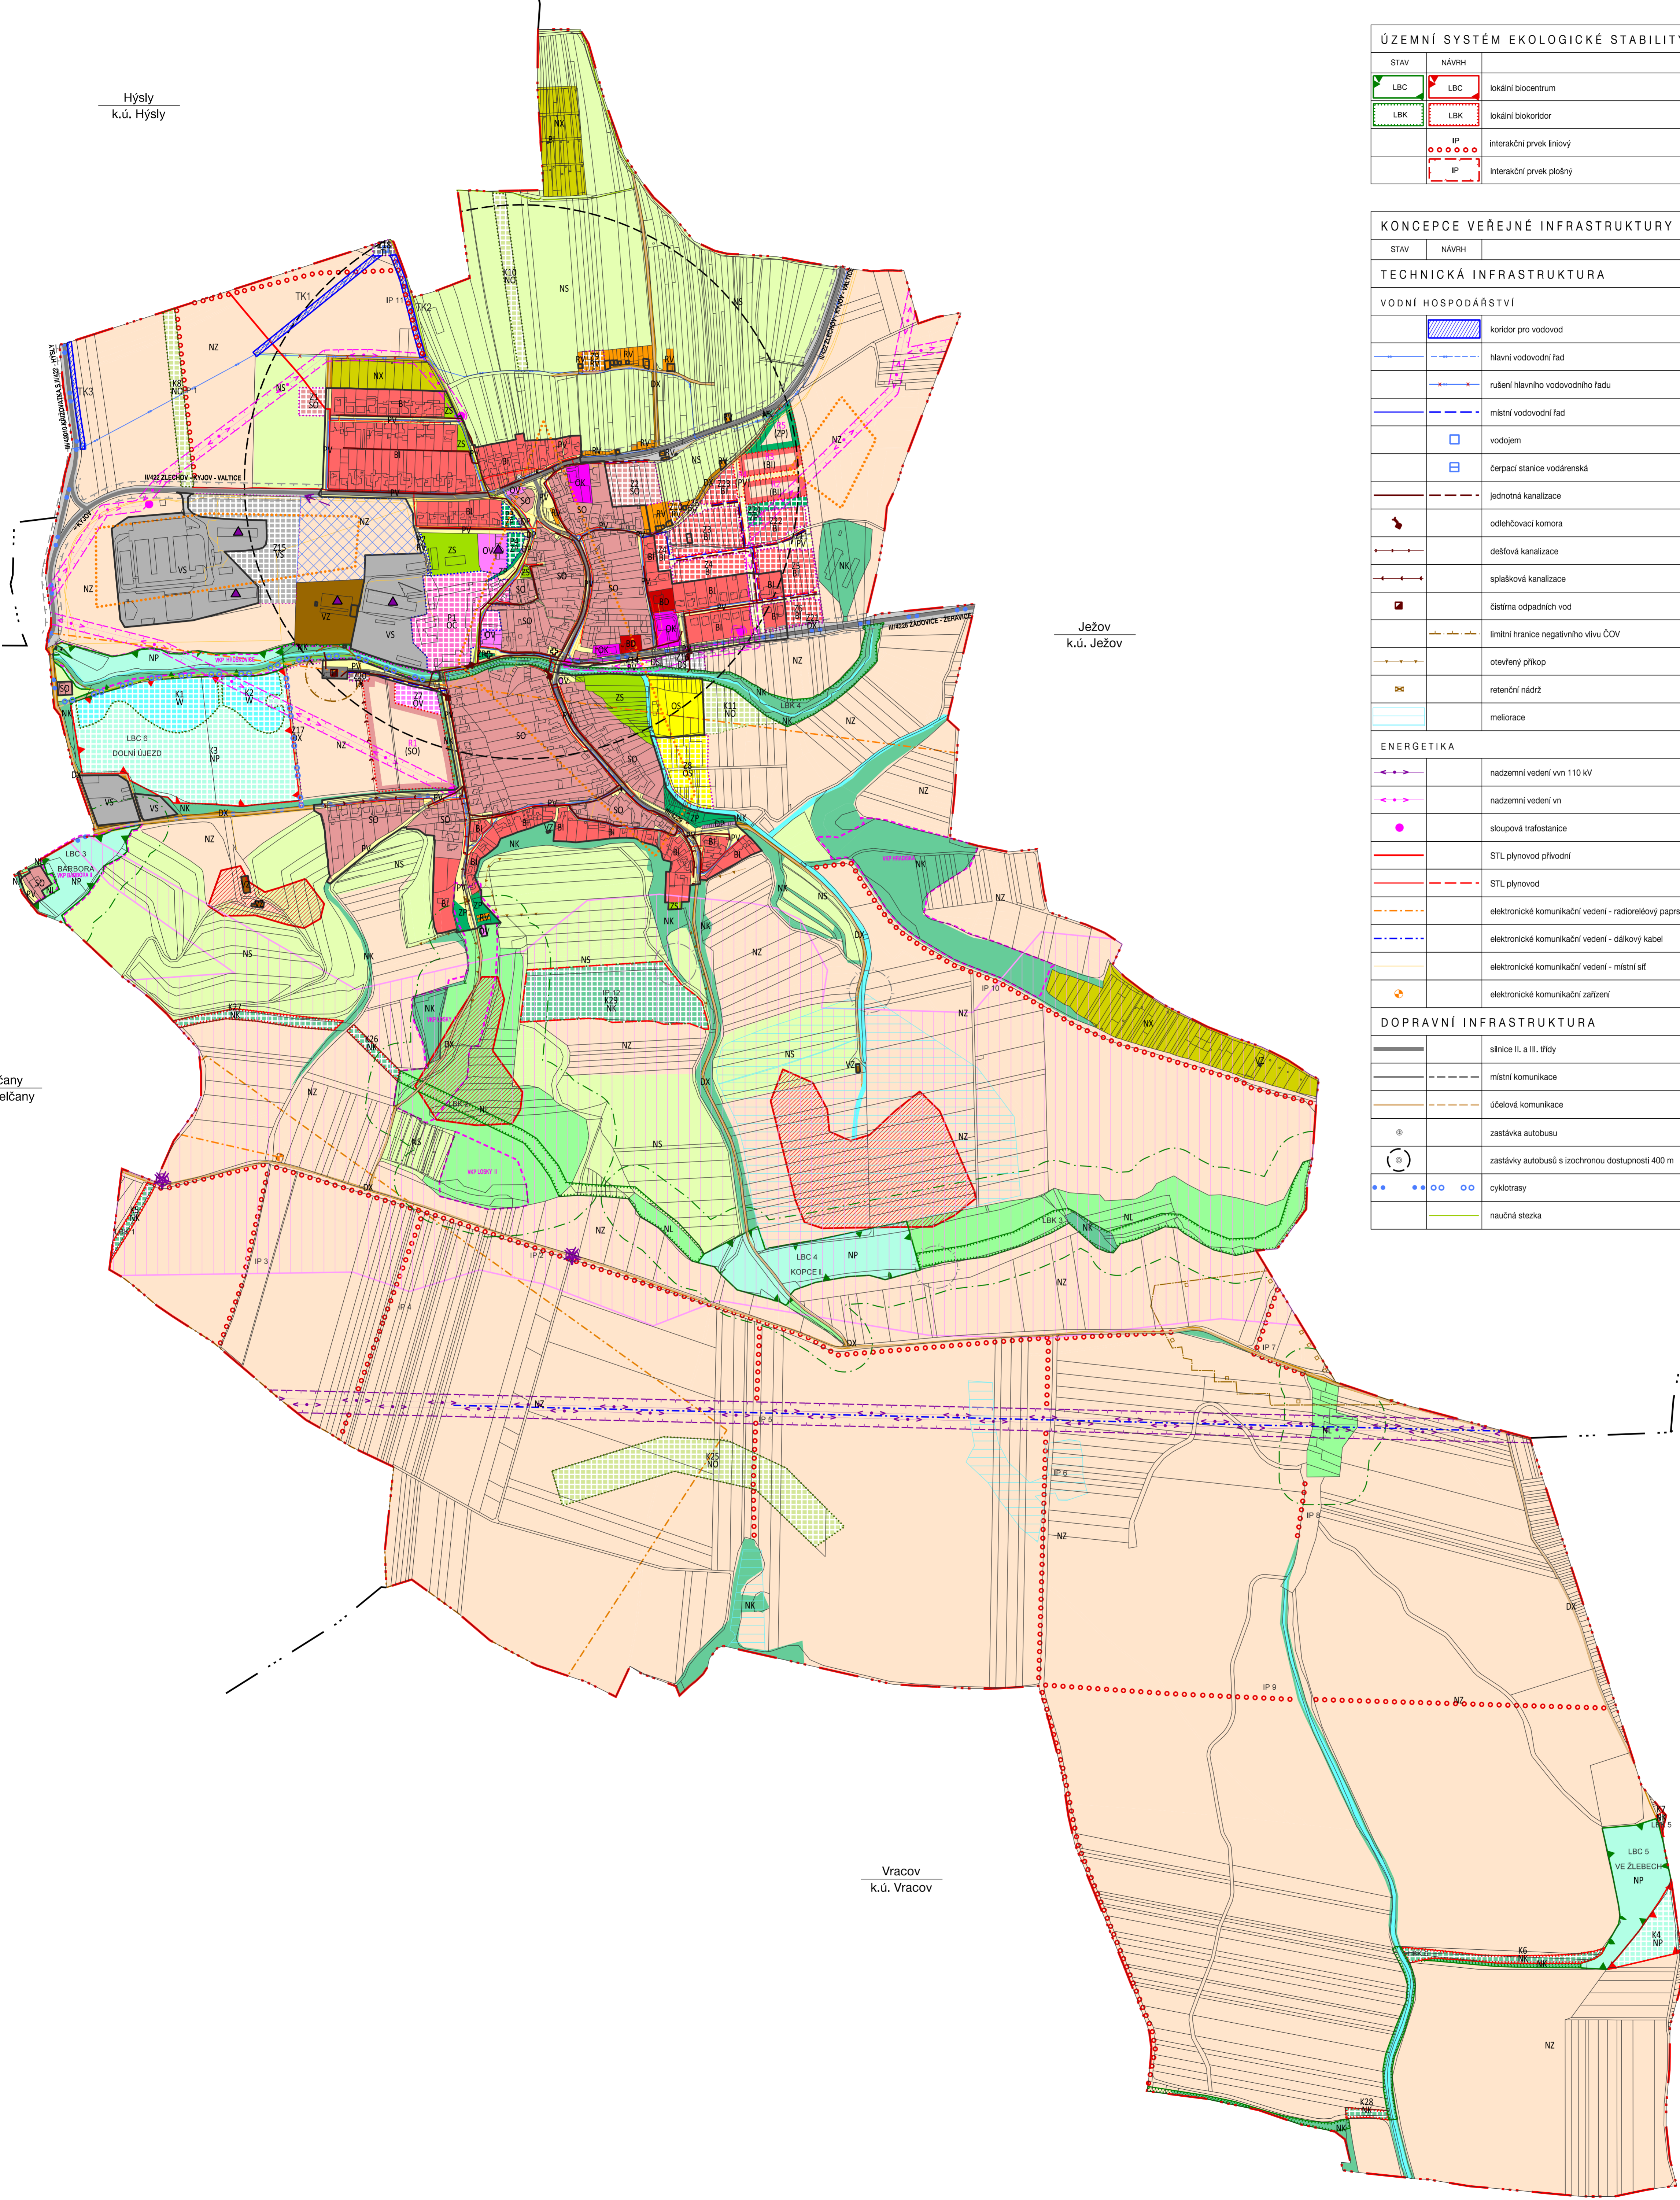

Hýslý
k.ú. Hýslý

Ježov
k.ú. Ježov

Kelčany
k.ú. Kelčany

Vracov
k.ú. Vracov

ÚZEMNÍ SYSTÉM EKOLOGICKÉ STABILITY		
STAV	NÁVRH	
		lokální biocentrum
		lokální biokoridor
		interakční prvek liniový
		interakční prvek plošný

KONCEPCE VEŘEJNÉ INFRASTRUKTURY		
STAV	NÁVRH	
TECHNICKÁ INFRASTRUKTURA		
VODNÍ HOSPODÁŘSTVÍ		
		koridor pro vodovod
		hlavní vodovodní řad
		rušení hlavního vodovodního řadu
		místní vodovodní řad
		vodojem
		čerpací stanice vodárenská
		jednotná kanalizace
		odlehovací komora
		dešťová kanalizace
		splásková kanalizace
		čistišna odpadních vod
		limitní hranice negativního vlivu ČOV
		otevřený příkop
		retenční nádrž
		meliorace

ENERGETIKA		
		nadzemní vedení vn 110 kV
		nadzemní vedení vn
		sloupová trafostanice
		STL plynovod přírodní
		STL plynovod
		elektronické komunikační vedení - radiorolový paprsek
		elektronické komunikační vedení - dálkový kabel
		elektronické komunikační vedení - místní síť
		elektronické komunikační zařízení

DOPRAVNÍ INFRASTRUKTURA		
		silnice II. a III. třídy
		místní komunikace
		účelová komunikace
		zastávka autobusu
		zastávky autobusu s izochronou dostupnosti 400 m
		cyklotrasy
		naučná stezka

HRANICE		
		hranice řešeného území
		hranice katastrálních území
		hranice zastavěného území k 30. 10. 2022
		Z1 zastavěné plochy
		P1 plochy přestavby
		K1 plochy změn v krajině
		R1 plochy územních rezerv

URBANISTICKÁ KONCEPCE, KONCEPCE USPOŘÁDÁNÍ KRAJINY, PLOCHY S ROZDÍLNÝM ZPŮSOBEM VYUŽITÍ		
		plochy stabilizované
		plochy změn
		územní rezervy
PLOCHY SMÍŠENÉ OBYTNÉ		
		SO bydlení - smíšené obytné
PLOCHY BYDLĚNÍ		
		BI bydlení - v rodinných domech
		BD bydlení - v bytových domech
PLOCHY OBČANSKÉHO VYBAVENÍ		
		OV občanské vybavení veřejné
		OK občanské vybavení komerční
		OS sport
		OC občanské vybavení specifické centrální
PLOCHY REKREACE		
		RV vinné sklepy
PLOCHY VEŘEJNÝCH PROSTRANSTVÍ		
		PV veřejná zelená
		(PV) veřejná zelená
PLOCHY SÍDELNÍ ZELENÉ		
		ZP veřejná zelená parková
		ZS zelená soukromá a vyhrazená
PLOCHY SMÍŠENÉ VÝROBNÍ		
		VS výroba
PLOCHY VÝROBY A SKLADOVÁNÍ		
		VZ zemědělská výroba
PLOCHY DOPRAVNÍ INFRASTRUKTURY		
		DS silniční doprava
		DP doprava v kladu
		DX účelové komunikační, stezky pro pěší a cyklisty
PLOCHY TECHNICKÉ INFRASTRUKTURY		
		TI technická infrastruktura
		PT plochy technického vybavení pro obsluhu území
PLOCHY VODNÍ A VODOHOSPODÁŘSKÉ		
		W plochy vodní a vodoohospodářské
PLOCHY PŘÍRODNÍ		
		NP přírodní památka
PLOCHY ZEMĚDĚLSKÉ		
		NZ plochy zemědělské produkční
		NX plochy zemědělské specifické - rekreační
PLOCHY LESNÍ		
		NL lesní
PLOCHY SMÍŠENÉ NEZASTAVĚNÉHO ÚZEMÍ		
		NK plochy SNÚ - krajinná zelená
		NS plochy SNÚ - zemědělské
		NO plochy SNÚ - ochranné a protierozní

OCHRANA HODNOT ÚZEMÍ		
		stavební dominantanta
		kříž, boží muka, socha
		plochy nezastavěné z hlediska obrazu obce
		hlavní pohledy, významné vyhlídkové body

LIMITY VYUŽITÍ ÚZEMÍ		
OCHRANA KULTURNÍHO DĚDICTVÍ		
		válečný hrob
		archeologická naleziště
OCHRANA PŘÍRODY A PŘÍRODNÍCH ZDROJŮ		
		chráněné lokality území
		ložisko nerostných surovin - vyřadění
		poddolované území
		sesuvné území - plošné
		sesuvné území - bodové
		významný krajinný prvek
		vzdálenost 50 m od okraje lesa
OCHRANA DOPRAVNÍ A TECHNICKÉ INFRASTRUKTURY		
		ochranné pásmo nadzemního vedení vn 110 kV
		ochranné pásmo nadzemního vedení vn
		ochranné silniční pásmo

KOORDINAČNÍ VÝKRES

ÚZEMNÍ PLÁN ŽÁDOVICE - ÚPLNÉ ZNĚNÍ PO ZMĚNĚ Č. 1	
ZHOTOVITEL: URBANISTICKÉ STŘEDISKO BRNO, SPOL. S R.O.	
EVIDENČNÍ ČÍSLO: 222-001-993	
PROJEKTANTI: ING. ARCH. VANDA CIZNEPOVÁ, ING. PAVEL VESELY, MGR. MARTIN NOVOTNÝ, MGR. TEREZA SLAVIK GOLEŠOVÁ	
GRAF. PRÁCE: MGR. TEREZA SLAVIK GOLEŠOVÁ, MGR. LUCIE BURÝŠKOVÁ	
POŘIZOVATEL: MĚSTSKÝ ÚŘAD KYJOV	
MĚŘÍTKO: 1:5 000	
DATA: ČERVENEC 2023	