


PLOCHY PODROBNÉHO FUNKČNÍHO VYUŽITÍ
(podle konkrétních podmínek mohou být vymezeny například plochami s převládajícím využitím)

- ROZHRANÍ REGULAČNÍCH PLOCH
- INDEX PODROBNÉHO FUNKČNÍHO VYUŽITÍ
 - plochy nezastavitelné stavbami pro bydlení, občanskou vybavenost, rekreaci, výrobu, skladování
 - ▲ plochy vyňaté z regulací - nutná podrobnější dokumentace, nebo nutná architektonická posouzení záměru nebo specifický režim dle jiného zákona
 - 1.5 výška stavby udaná maximálním počtem podlaží (1.5 = 1 NP + PODKROVÍ, 2 = 2 NP, NEBO V METRECH - U VÝROBNÍCH STAV.)

- B PLOCHY BYDLENÍ V RODINNÝCH DOMECH, OBCH. ČINNOST, NEVÝROBNÍ SLUŽBY, A DROBNÝCH DOMÁČÍCH ZVŘEĆTIVA
- Bc SMÍŠENÉ PLOCHY BYDLENÍ A OBČANSKÉ VYBAVENOSTI
- Bd PLOCHY BYDLENÍ V BYTOVÝCH DOMECH
- Bx PLOCHY BYDLENÍ S ÚTLUMEM FUNKCE - BEZ MOŽNOSTI ROZVOJE
- K PLOCHY VINNÝCH SKLEPŮ - MALOVÝROBNÍCH
- OV PLOCHY OBČANSKÉ VYBAVENOSTI
- Ss PLOCHY SKUPINOVÝCH A INDIVIDUÁLNÍCH SPORTOVIŠŤ
- Sv PLOCHY VEŘEJNÝCH SPORTOVIŠŤ, ODPOČÍNKOVÉ REKREAČNÍ PLOCHY
- P PLOCHY VEŘEJNÝCH PROSTRANSTVÍ
- PA PLOCHY PAMÁTKOVÉ CHRÁNĚNÉHO AREÁLU
- V PLOCHY AREÁLŮ ZEMĚDĚLSKÝCH STŘEDISEK A VÝROBNÍCH AREÁLŮ BEZ MOŽNOSTI BYDLENÍ
- Vb PLOCHY DROBNÉ VÝROBY, VÝROBNÍCH SLUŽEB S MOŽNOSTÍ BYDLENÍ
- DT PLOCHY PRO DOPRAVU A TECHNICKÉ VYBAVENÍ
- T VODNÍ PLOCHY
- UZ PLOCHY ÚŽITKOVÉ ZELENE
- IZ PLOCHY IZOLAČNÍ ZELENE
- Uk PLOCHY ÚSES - biokoridor
- Uc PLOCHY ÚSES - biocentrum
- O PLOCHY PRO OCHRANU A STABILIZACI PŘÍRODNÍCH SYSTÉMŮ
- Z PLOCHY ZEMĚDĚLSKÉ PRVOVÝROBY - ORNÁ PŮDA
- ZN PLOCHY ZEMĚDĚLSKÉ V RÍČNÍ NÍVĚ VHODNÉ K LUČNÍMU A RYBNÍČNÍMU HOSPODAŘENÍ
- Zv PLOCHY ZEMĚDĚLSKÉ S VÝZNAMNOU FUNKCÍ VODOHOSPODÁŘSKOU
- Ze PLOCHY ZEMĚDĚLSKÉ EROZNĚ OHROŽENÉ
- SZ PLOCHY SPECIFICKÝCH ZAŘÍZENÍ
- SN PLOCHY ZAŘÍZENÍ NÁKLO
- Vin PLOCHY VINAŘSKÉHO DVORA

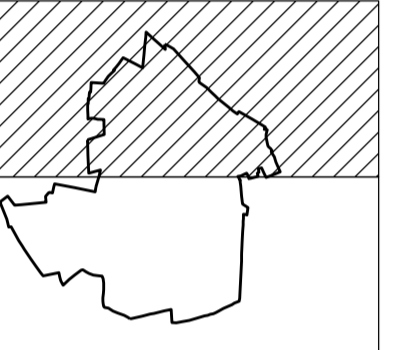

ING ARCH JANA KAŠTÁNKOVÁ architektonický úřad Brančická 7 260 02 MÍLOTICE		ÚZEMNÍ PLÁN MILOTICE	
KOORDINAČNÍ VÝKRES			
datum	březen 2018	mřítko	1 : 5 000
ing. arch. Jana Kašánková	POŘIZOVATEL: MěÚ Kyjov	2a	


MILOTICE

- ORGANIZACE ÚZEMÍ
 - HRANICE ŘEŠENÉHO ÚZEMÍ = HRANICE K.Ú.
 - HRANICE ZASTAVĚNÉHO ÚZEMÍ
 - HRANICE ZASTAVITELNÝCH PLOCH
 - OZNAČENÍ ZASTAVITELNÝCH PLOCH
 - MAPA KATASTRU NEMOVITOSTÍ
 - OBNOVA KATASTRÁLNÍHO OPERÁTU K DATU 9.3.2015

- PLOCHY S PŘEVÁŽUJÍCÍM ZPŮSOBEM VYUŽITÍ
 - STABILIZOVANÉ
 - NAVŘÍZENÉ
 - PLOCHY SMÍŠENÉ OBYTNÉ
 - PLOCHY BYDLENÍ
 - PLOCHY OBČANSKÉ VYBAVENOSTI
 - PLOCHY REKREACE
 - PLOCHY VÝROBY A TECHNICKÉ INFRASTRUKTURY
 - PLOCHY DROBNÉ VÝROBY A SLUŽEB
 - PLOCHY VEŘEJNÝCH PROSTRANSTVÍ
 - PLOCHY DOPRAVNÍ INFRASTRUKTURY
 - PLOCHY SMÍŠENÉ NEZASTAVĚNÉHO ÚZEMÍ
 - PLOCHY ZEMĚDĚLSKÉ
 - PLOCHY PŘÍRODNÍ
 - PLOCHY ZAHRAD
 - PLOCHY LESA
 - PLOCHY SPECIFICKÉ

- OSTATNÍ JEVI
 - ÚSES - REGIONÁLNÍ KORIDOR
 - ÚSES - BIOCENTRUM, BIODORIDOR
 - ÚSES - INTERAKČNÍ PRVEK
- OSTATNÍ REGULATIVY
 - BLOK ZÁSTAVBY SEVŘEŠENÉHO CHARAKTERU
 - URBANISTICKY HODNOTNÉ ÚZEMÍ

- VODNÍ TOKY, PLOCHY
- PLOCHY MELIORAČÍ
- TRASY VN, VVN, TRAFOSTANICE
- TRASY VN KE ZRUŠENÍ, KABELOVÉ TRASY VN, KABELOSVOD
- STANICE KATODOVÉ OCHRANY, ANODOVÉ UZEMNĚNÍ
- TRASY PLYNOVODU, VTL, STL, REGULAČNÍ STANICE
- TRASY DK, DOK
- KANALIZACE
- VODOVOD
- VODOJEM, ČERPAČÍ STANICE ODPADNÍCH VOD
- KULTURNÍ PAMÁTKY, VÁLČNÉ HROBY, PIETNÍ MÍSTA OP KULTURNÍ PAMÁTKY
- ARCHEOLOGICKÉ LOKALITY
- OCHRANNÉ ÚZEMÍ HODNOT ZÁMEČKÉHO AREÁLU
- URBANISTICKY HODNOTNÉ ÚZEMÍ
- NEZASTAVITELNÉ ÚZEMÍ V OKOLI ZÁMEČKÉHO AREÁLU
- OCHRANNÁ PÁSMA
- CYKLOTRASY - EUROVELO 4 - KRAJSKÉ
- OP LESA
- VÝZNAMNÝ KRAJINNÝ PRVEK
- PŘÍRODNÍ PAMÁTKA
- PŘÍRODNÍ REZERVACE
- PODDOLOVANÉ ÚZEMÍ
- LOŽISKO NEROSTNÝCH SUROVIN
- NATURA 2000 - PTAČÍ OBLAST
- NATURA 2000 - EVROPSKÝ VÝZNAMNÁ LOKALITA
- SESUVNÉ ÚZEMÍ
- ZASTÁVKA VEŘEJNÉ DOPRAVY
- IZOCHRONA DOSTUPNOSTI ZASTÁVK VEŘEJNÉ DOPRAVY 400 M

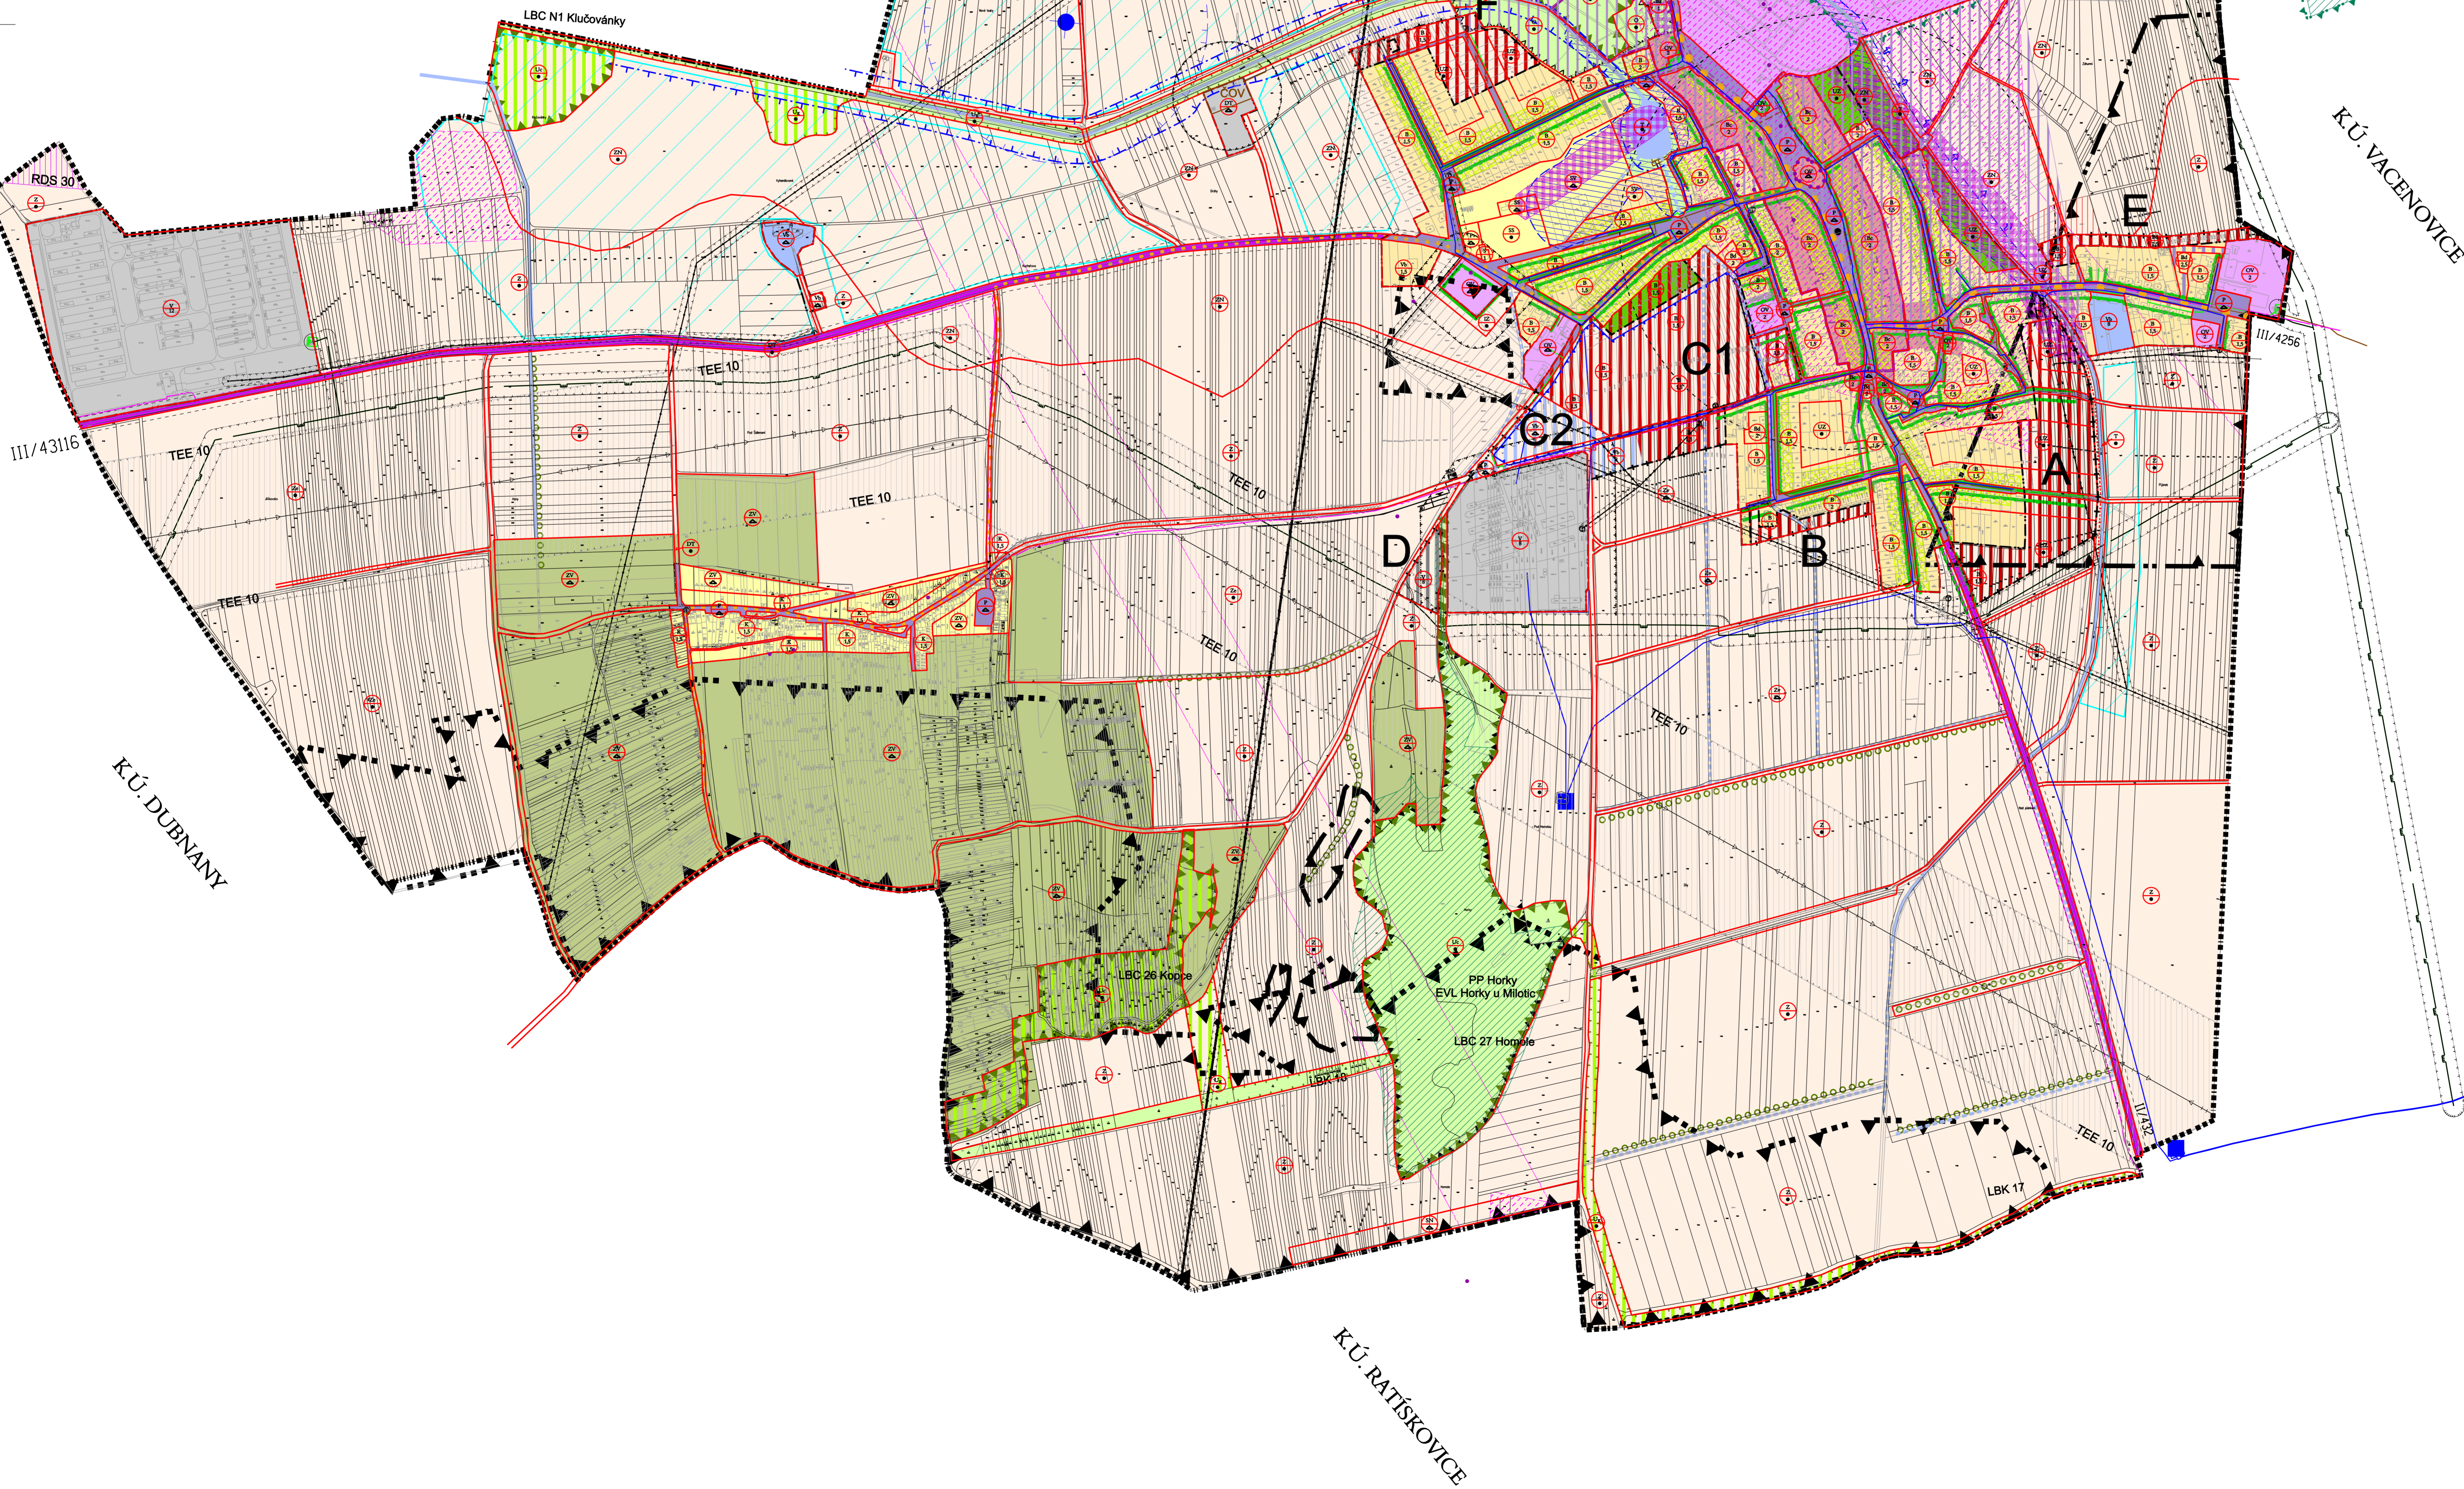

ING ARCH JANA KAŠTÁNKOVÁ architektonický úřad Brančická 7 260 02 MÍLOTICE		ÚZEMNÍ PLÁN MILOTICE	
KOORDINAČNÍ VÝKRES			
datum	březen 2018	mřítko	1 : 5 000
ing. arch. Jana Kašánková	POŘIZOVATEL: MěÚ Kyjov	2a	

