


SITUACE STAVBY

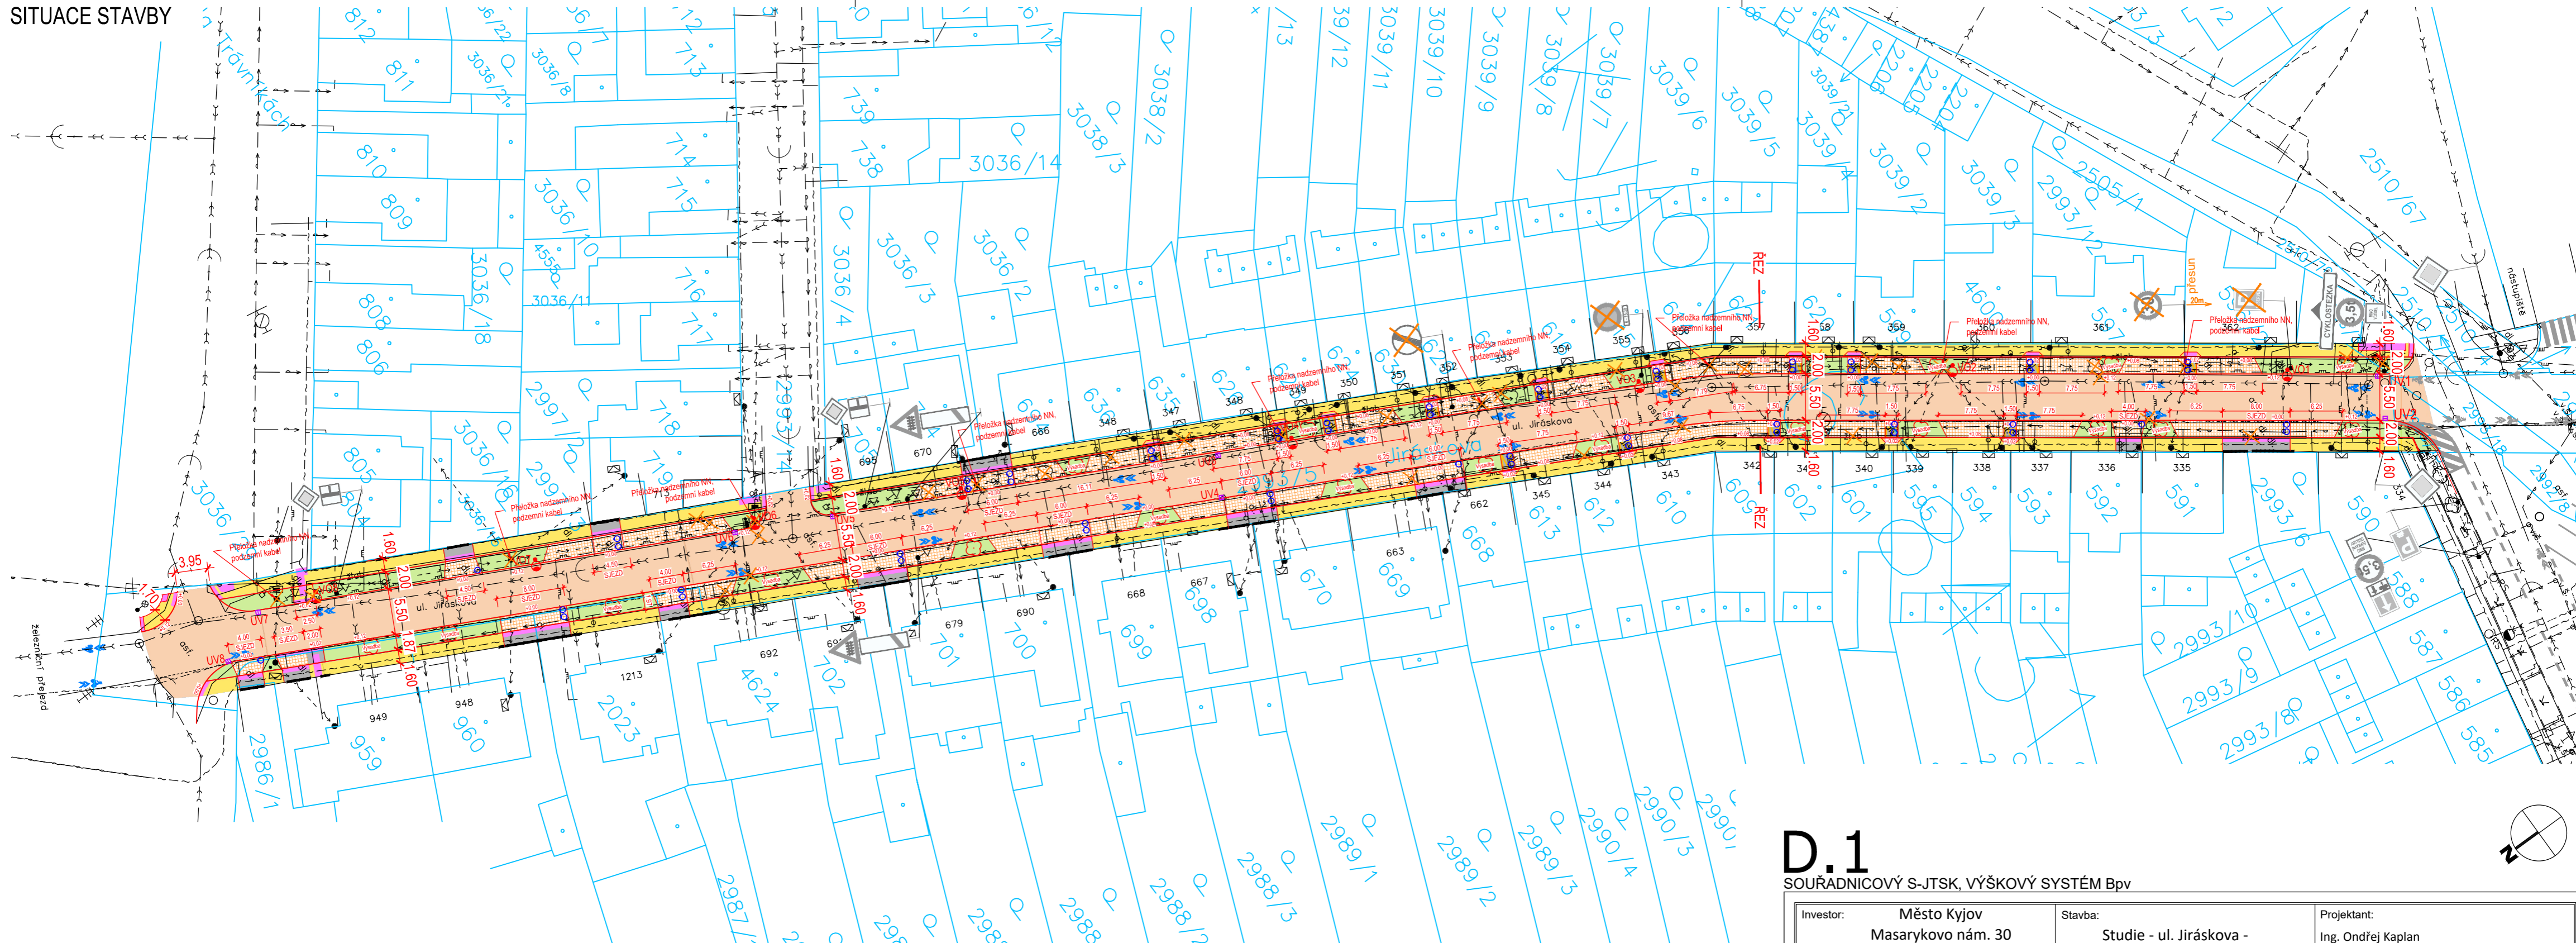

LEGENDA ZAMĚŘENÍ:

- katastr nemovitostí
- zpevněná plocha, obruba, žlab, rozhraní ploch, stavby
- povrchové inženýrské znaky
- UV
- strom bez rozlišení
- sloup
- dopravní značení
- veřejné osvětlení

LEGENDA SÍTĚ:

- SÍŤ SDĚLOVACÍ
 - NN
 - PLYN STL, VTL
 - KANALIZACE
 - VODOVOD
- POZNÁMKY:**
1) Inženýrské sítě jsou zakresleny orientačně
- dočasné umístění odpadních nádob kom.odpadu v době svozu

LEGENDA:

- NOVÉ HRANY STAVBY
- OCEL. SILNIČNÍ ZÁBRADLÍ
- KOMUNIKACE - POVRCH ŽIVICE
- CHODNÍK - BET. DLAŽBA - PĚŠÍ
- CHODNÍK - DLAŽBA PRO NEVIDOMÉ
- NOVÁ VÝSADBA STROMOŘADÍ

CHODNÍKOVÝ PŘEJEZD

SJEZD / PARK. PRUH - VEGETAČNÍ DLAŽBA

ZELENĚ

BOURÁNÍ - rušené konstrukce, kácení

DOPRAVNÍ ZNAČENÍ

- STÁVAJÍCÍ SDZ
- 30

NOVÉ VODOROVNÉ DZ

- V20
- V12a

D.1

SOUŘADNICOVÝ S-JTSK, VÝŠKOVÝ SYSTÉM BpV

Investor: Město Kyjov Masarykovo nám. 30 697 01 Kyjov IČ: 00285030		Stavba: Studie - ul. Jiráskova - Bezbariérová trasa		Projektant: Ing. Ondřej Kaplan	
Kraj: Jihomoravský	Obec: Kyjov	SO/IO/PS.: ..		Vypracoval: Ing. Ondřej Kaplan	
Datum vydání:	Stupeň: Studie	Název přílohy: SITUACE STAVBY		Schválil: Ing. Michal Štěpánek Ph.D.	
Hlavní projektant: ŠTĚPA Projektce s.r.o. Baranova 626/36, 130 00, Praha 3 michal.stepanik@seznam.cz		Form. A4: 3xA4.	Měřitko: 1:500	Paré č.:	Část: D.1.1
				Příloha č.:	2