


SITUACE STAVBY:

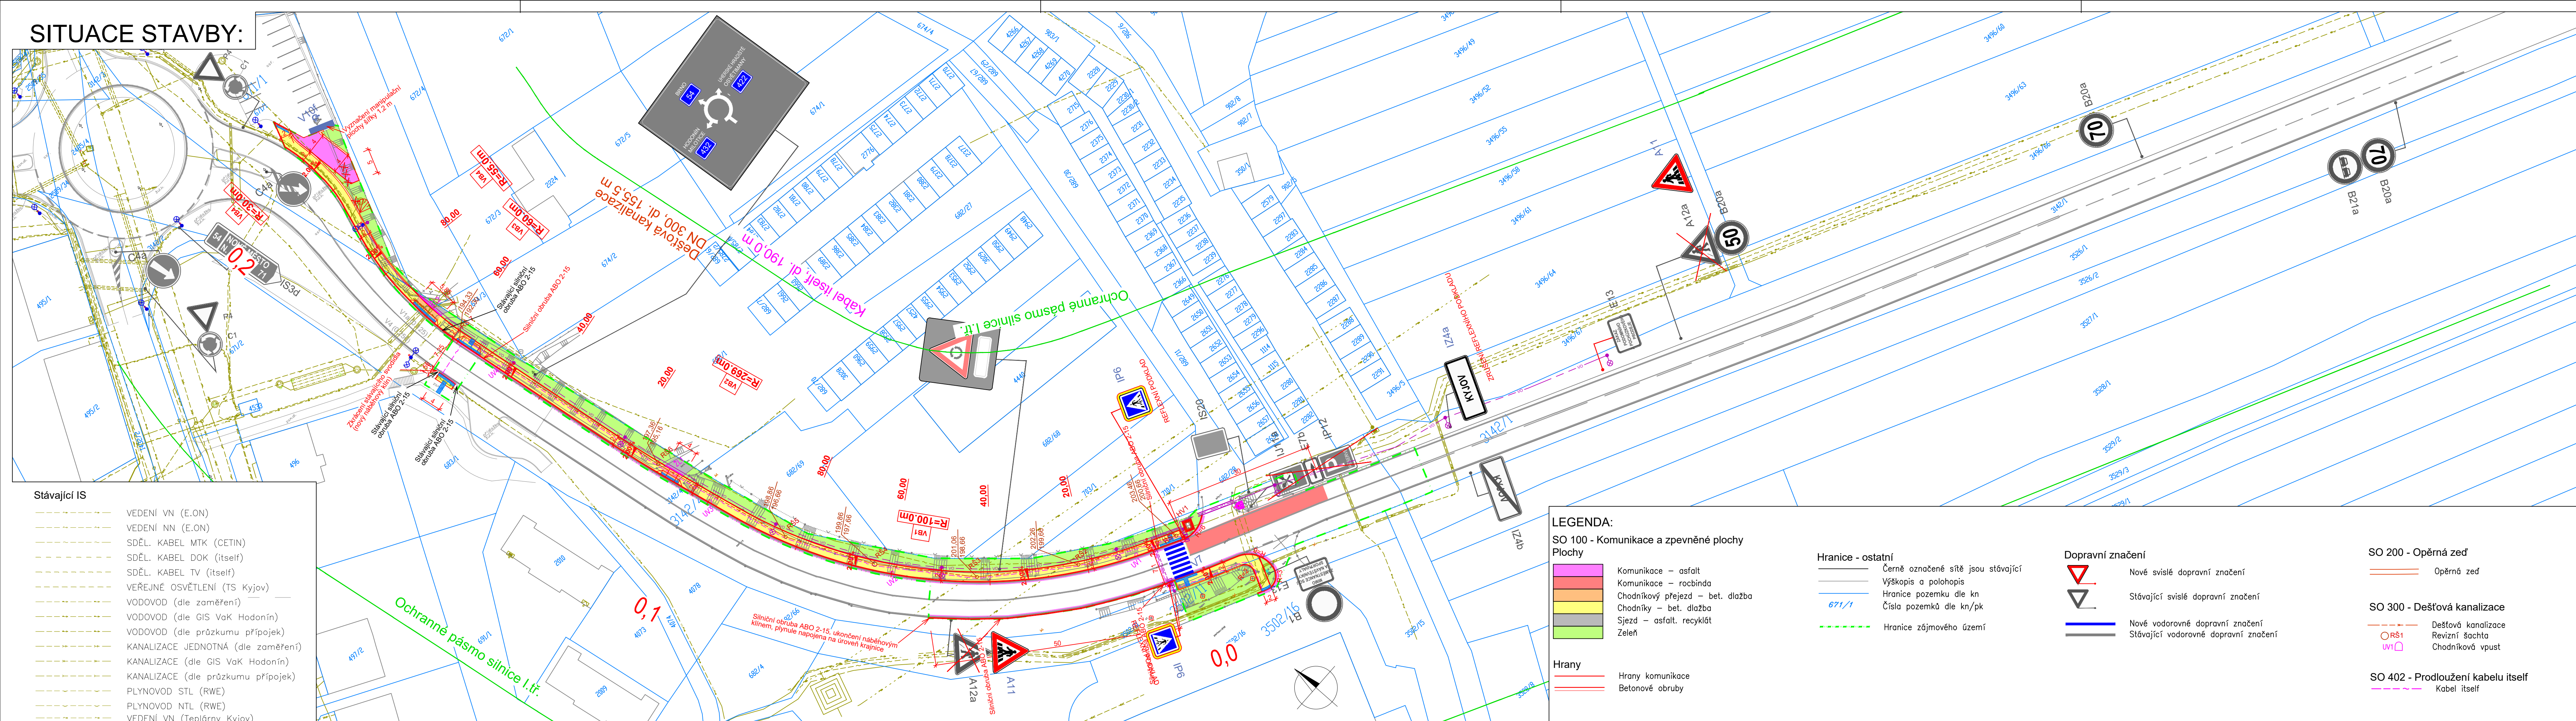

- Stávající IS**
- VEDENÍ VN (E.ON)
 - VEDENÍ NN (E.ON)
 - SDĚL. KABEL MTK (CETIN)
 - SDĚL. KABEL DOK (itself)
 - SDĚL. KABEL TV (itself)
 - VEŘEJNÉ OSVĚTLENÍ (TS Kyjov)
 - VODOVOD (dle zaměření)
 - VODOVOD (dle GIS VaK Hodonín)
 - VODOVOD (dle průřezu přípojek)
 - KANALIZACE JEDNOTNÁ (dle zaměření)
 - KANALIZACE (dle GIS VaK Hodonín)
 - KANALIZACE (dle průřezu přípojek)
 - PLYNOVOD STL (RWE)
 - PLYNOVOD NTL (RWE)
 - VEDENÍ VN (Teplořný Kyjov)

- Ochranné pásmo silnice I.tř.**

- LEGENDA:**
- SO 100 - Komunikace a zpevněné plochy**
Plochy
- Komunikace - asfalt
 - Komunikace - rozcibina
 - Chodníkový přejezd - bet. dlažba
 - Chodníky - bet. dlažba
 - Sjezd - asfalt, recyklát
 - Zeleň
- Hrany**
- Hrany komunikace
 - Betonové obruby

- Hrany - ostatní**
- Černě označené sítě jsou stávající
 - Výškopis a polohopis
 - Hranice pozemku dle kn
 - Číslo pozemků dle kn/pk
 - Hranice zájmového území

- Dopravní značení**
- Nové vsvislé dopravní značení
 - Stávající vsvislé dopravní značení
 - Nové vodorovné dopravní značení
 - Stávající vodorovné dopravní značení

- SO 200 - Opěrná zeď**
- Opěrná zeď
- SO 300 - Dešťová kanalizace**
- Dešťová kanalizace
 - Revizní šachta
 - Chodníková vpust

- SO 402 - Prodloužení kabelu itself**
- Kabel itself

SO 401 - Veřejné osvětlení

- NOVÉ ZEMNÍ VEDENÍ VO
CYKY-J 4x16 v chrániče Ø63/52 + zemnicí vodič FeZnØ10 na dně výkopu
- Sx Stožár: Silniční stožár třístupňový, výška 6,2m nad vetknutím do země, žárový zinek
Výložník obloukový délky 2,0m, výšky 1,5m, jednoramenný
- Svítlidlo: Silniční LED svítlidlo 44W/4900lm, 3000-4000K, řídicí systém CitySys
- STOŽÁRY VO PRO OSVĚTLENÍ PŘECHODŮ**
- Zx Stožár: Stožár SB6Z, v=6m - model pro nasvětlení přechodů, dvoustupňový, oboustranně žárové zinkovaný, bezpaticový. Výložník ZAV/89 délky 1,0m, na stožáru dopravní značka IP6 oboustranně.
- Svítlidlo: Asymetrické svítlidlo pro osvětlení přechodů, LED modul 44 W, 4600 lm, 5700K, řídicí systém CitySys
- S Stávající stožáry VO
- Stávající rozvody VO

REVIZE:	PŘEDMĚT ZMĚNY:	VYPRACOVAL:	DATUM:
1			
2			
3			

OBJEDNATEL: MĚSTO KYJOV
MASARYKOVO NÁMĚSTÍ 30
697 01 KYJOV

PROJEKTANT: Ing. Michal Štěpánek
Baranova 36
130 00 PRAHA 3
tel.: +420 734 544 624

KYJOV - CHODNÍK V UL. V. BZENECKÉHO			
NÁZEV PROJEKTU:	C - SITUAČNÍ VÝKRESY		
ČÁST / NÁZEV DOKUMENTU:	C - SITUAČNÍ VÝKRESY		
STAVEBNÍ OBJEKT:	KOORDINAČNÍ SITUČNÍ VÝKRES		
PŘÍLOHA:	KOORDINAČNÍ SITUČNÍ VÝKRES		
ZODPOVĚDNÝ PROJEKTANT:	Ing. M. ŠTĚPÁNEK	Č. ZAKÁZKY:	31/2018
VYPRACOVAL:	Ing. M. ŠTĚPÁNEK	STUPEŇ:	ÚR+SP
KONTROLA:	Ing. M. ŠTĚPÁNEK	ČÁST:	C.
MĚŘITKO:	1:500	PŮVET A4:	6
POČET A4:	6	REVIZE:	
POČET A4:	6	DATUM:	11/2019