


- STAV NÁVRH**
- REZERVA
 - HŘANICE KRAJE
 - HŘANICE KATASTRU
 - HŘANICE INTRAVILÁNU (K 1.9.1960)
 - HŘANICE ZASTAVĚNÉHO ÚZEMÍ (K 6.4.2009)
 - HŘANICE ZASTAVITELNÉ PLOCHY
- PLOCHY VYDĚLENÉ**
- INDIVIDUÁLNÍ - OBYTNÉ OBJEKTY
 - INDIVIDUÁLNÍ - HOSPODÁŘSKÉ OBJ.
- PLOCHY OBYTNÉ BEZ STAVĚB PRO VYDĚLENÍ**
- PLOCHY REKREACE**
- RODINNÁ - CHATY
 - INDIVIDUÁLNÍ - VÍNNÉ SKLEPY
 - HROMADNÁ - REKREAČNÍ STŘEDISKA
- PLOCHY OBČANSKÉHO VYBAVENÍ**
- VEŘEJNÁ VYBAVENOST
 - HŘBITOV
 - KOMERČNÍ ZÁŘÍZENÍ
 - TĚLOVÝCHOVA A SPORT
- PLOCHY VEŘEJNÝCH PROSTRANSTVÍ**
- SÍDELNÍ ZELEN
 - VEŘEJNÝ DOPRAVNÍ PÁS
- PLOCHY SMÍŠENÉ OBYTNÉ**
- BYTENÍ A OBČANSKÉ VYBAVENÍ
- PLOCHY DOPRAVNÍ INFRASTRUKTURY**
- SILNICE III. a v. ZASTAVĚNÉM ÚZEMÍ
 - MÍSTNÍ A OBSLUŽNÉ KOMUNIKACE
 - CHODNÍKY A PĚŠÍ TRASY
 - LESNÍ A POLEHÉ CESTY
- PLOCHY TECHNICKÉ INFRASTRUKTURY**
- TECHNICKÁ INFRASTRUKTURA
- PLOCHY VÝROBY A SKLADOVÁNÍ**
- DROBNÁ VÝROBA A SKLADOVÁNÍ
 - ZEMĚDĚLSKÁ VÝROBA
- PLOCHY VODNÍ A VODOHOSPODÁŘSKÉ**
- VODNÍ PLOCHY (PRÁVNÍ STAV)
 - VOD. PLOCHY A VOD. TOKY (SKUTEČNÝ STAV)
- PLOCHY ZEMĚDĚLSKÉ**
- ORNÁ PŮDA
 - TRVALE TRAVNÍ POROSTY
 - DROBNÁ DRŽBA
- PLOCHY LESNÍ**
- POZEMKY URČENÉ K PLNĚNÍ FUNKCÍ LESA
- PLOCHY KRAJINNÉ ZELENÉ**
- KRAJINNÁ ZELEN NA NELESNÝCH POZEMCÍCH
- ÚZEMNÍ SYSTÉM EKOLOGICKÉ STABILITY**
- LOKÁLNÍ BIOCENTRUM
 - INTERAKČNÍ PŘEVK LINIOVÝ
 - INTERAKČNÍ PŘEVK PLOŠNÝ
 - VÝRAZNÉ VZROSTLE STROMY
 - PAMÁTNÝ STROM
 - PLOCHY URČENÉ K ZATRAVNĚNÍ
 - VENKOVNÍ VEDENÍ V₀ 22 kV
 - TRAFOSTANICE 220 kV/4 kV
 - VODNÍ ZDROJ, STUDNA
 - VODOJEM
 - TELEFONNÍ AUTOMAT
 - TELEKOMUNICAČNÍ KABEL
 - ZATRAVNĚNÝ VODNÍ TOK
 - AUTOBUSOVÁ ZASTÁVKA S PĚŠTŘEKEM
 - IZOCHRONY DOSTUPNOSTI AUTOM. ZASTÁVK
 - PARKOVACÍ A OBYTNÉ PLOCHY
 - ZNAČENÁ TURISTICKÁ CESTA
 - CYKLOTRASA
 - KŘÍŽ, BOŽÍ MŮRA
 - BOD VÝZNAMNÉHO VÝLEHEDU
 - ZÁRODEK ČERNÉ SKLADBY
 - KONTEJNER NA TRÍDĚNÝ ODPAD
 - POHLEDOVÁ DOMINANTA NEUTRÁLNÍ
- LIMITY VYUŽITÍ ÚZEMÍ**
- OCHRANNÉ PÁSMA SILNIČNÍ
 - ROZHLÍDEJ V TROJHELNÍK
 - OCHRANNÉ PÁSMA VODOVODNÍHO ŘÁDU
 - PROVEDENÍ MELIORACE
 - HŘANICE ZÁPLAVOVÉHO ÚZEMÍ
 - HŘANICE 50 m OD PUPPL
 - VÝZNAMNÝ KRAJINNÝ PŘEVK
 - HŘANICE PŘÍRODNÍHO OBLASTI CHÍBY
 - VÝZNAMNÝ POHLEDOVÝ HORIZONT
 - OCHRANNÉ PÁSMA VEDENÍ V₀ 22 kV
 - PŮVA ZEMĚDĚLSKÉHO PROVOZU
 - OCHRANNÉ PÁSMA HŘBITOVA
 - PLOCHA ARCHEOLOGICKÉHO ZÁJMU
 - PAMÁTKOVÉ CHRÁNĚNÝ OBJEKT
 - PRŮLÍZ. ÚZ. SVAZU KORYČANSKÉ ELEVACE I.
 - ODKAZY NA LEGENDU

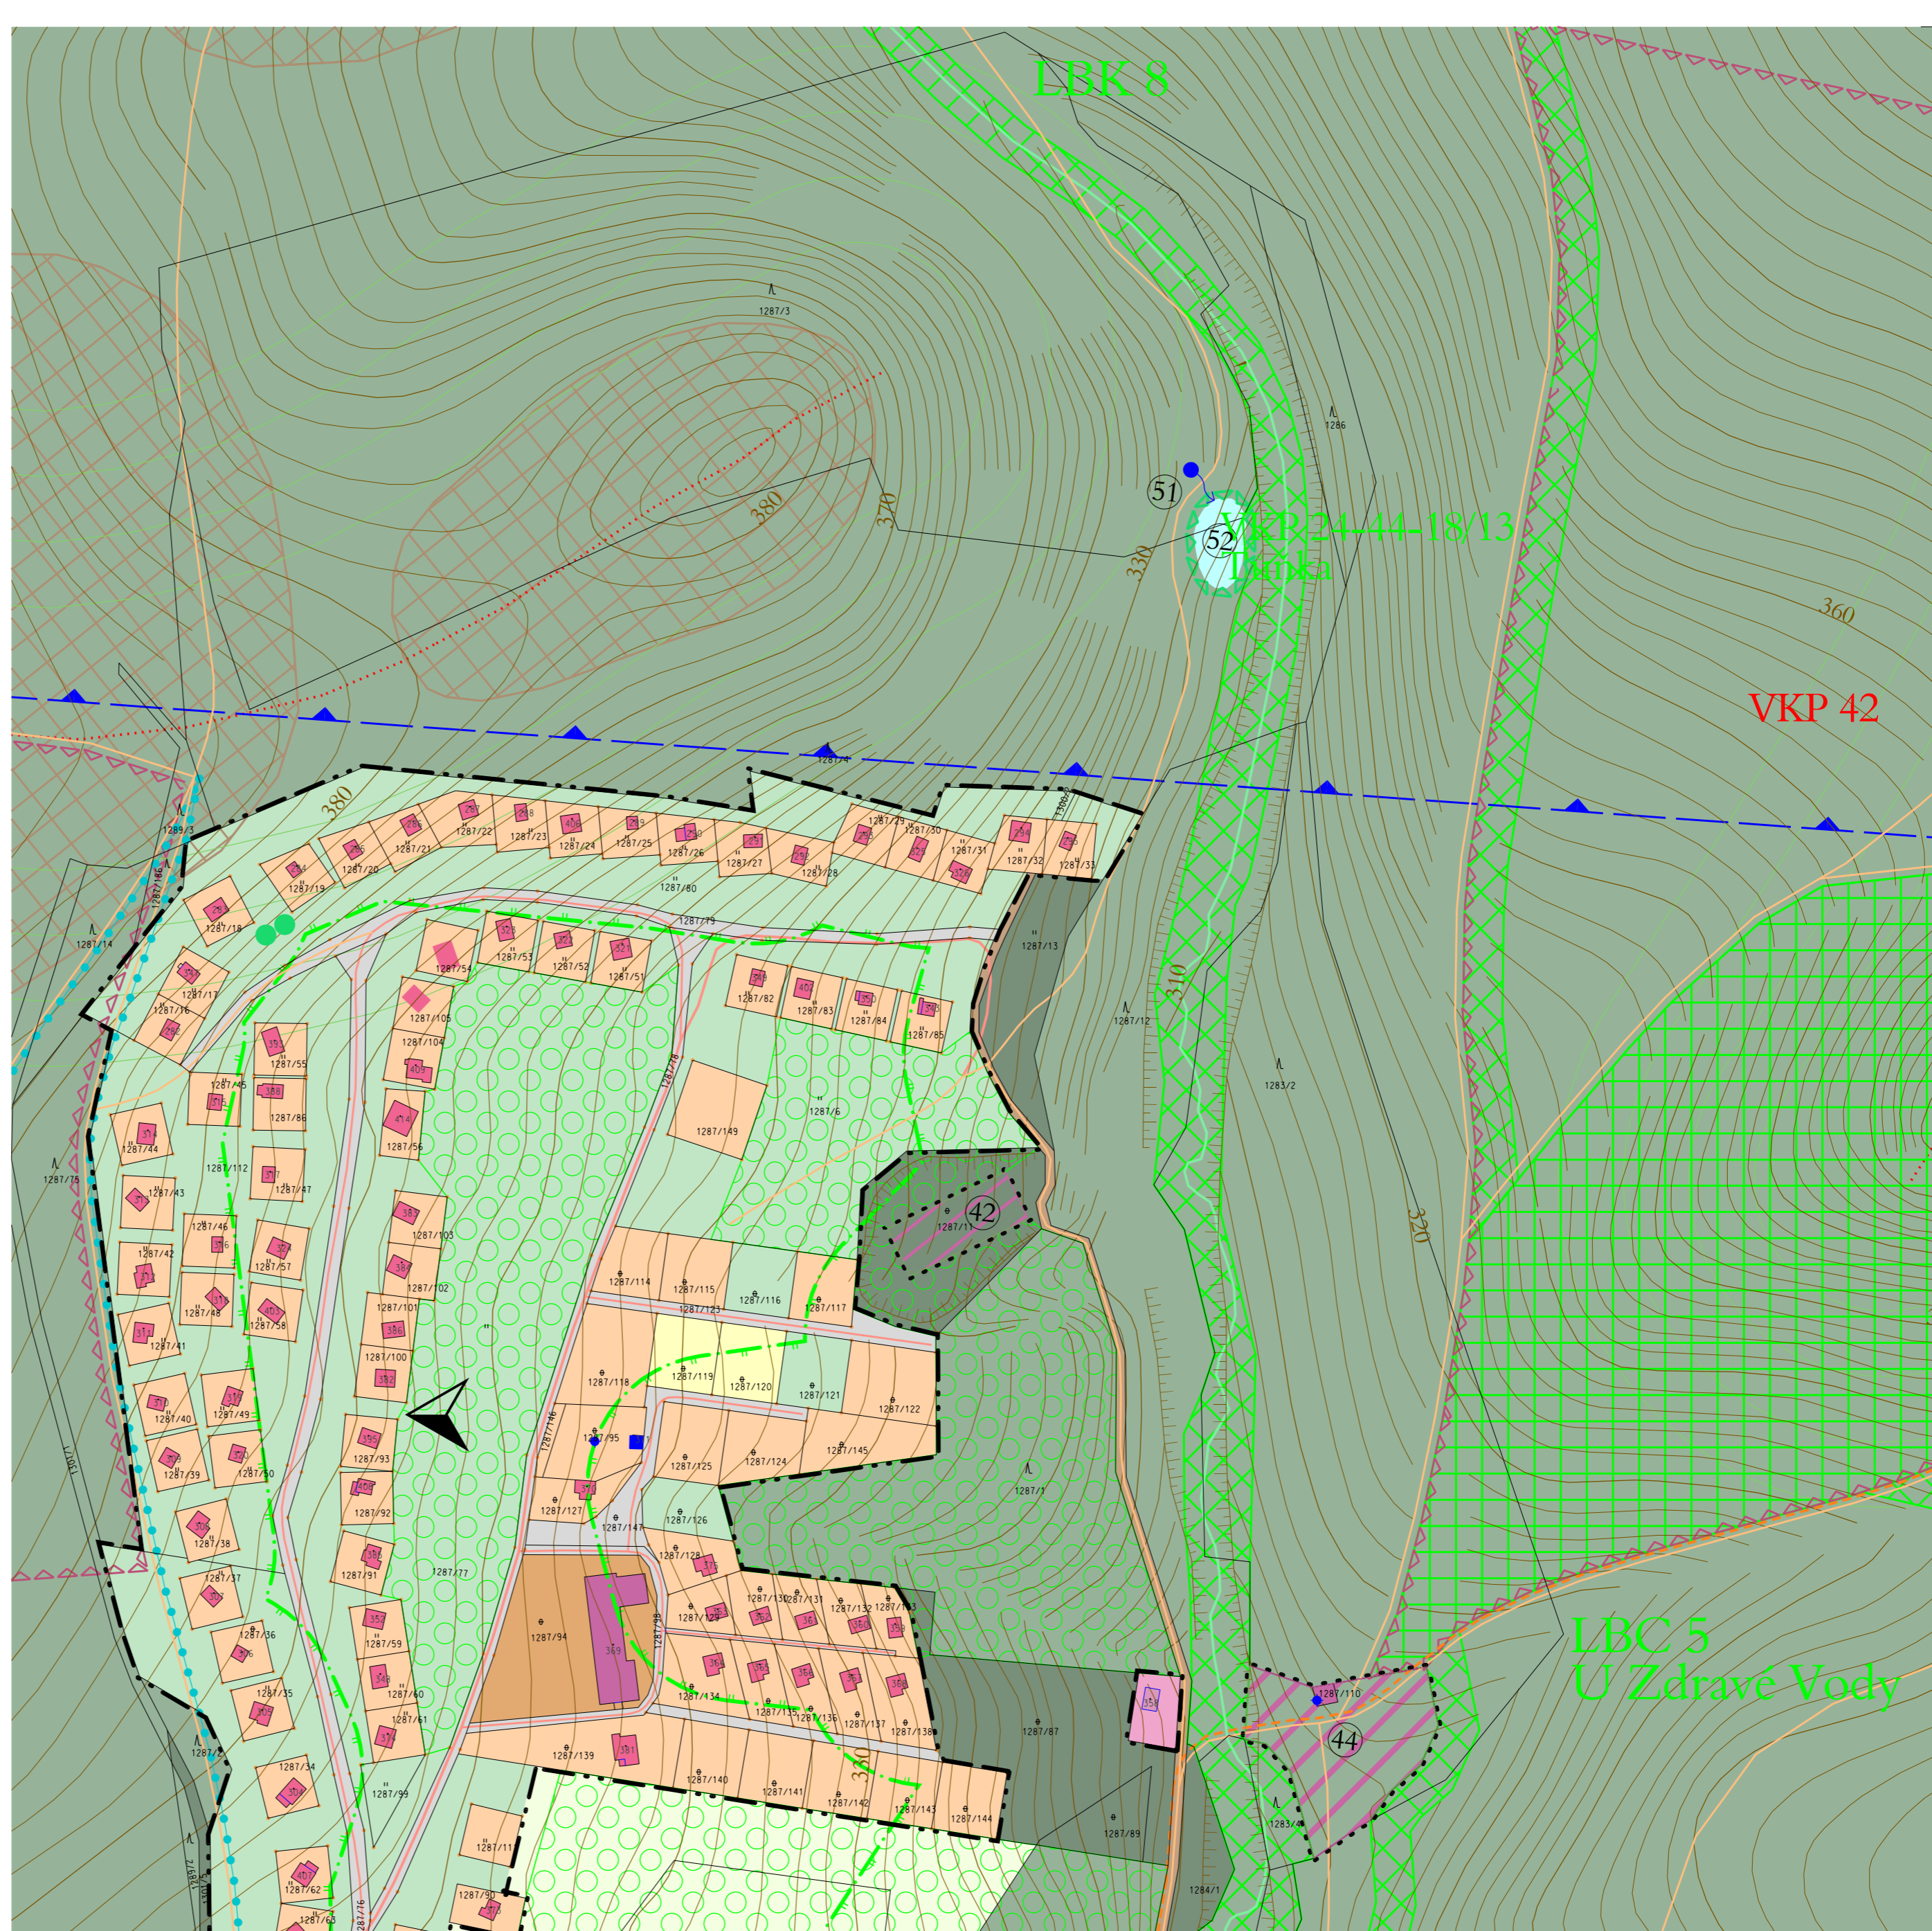

- LEGENDA - NÁVRH**
- 41 - (CELKOVÁ ÚPRAVA A ZVĚTŠENÍ KLUIZITÉ)
 - 42 - KOUPALIŠTĚ DLE PROJEKTOVÉHO ÚROKU
 - 43 - PROSTOR PRO HRANĚ SPORŤY - PAINT - BALL
 - 44 - OBNOVENÍ BÝVALÉHO VÝLETIŠTĚ
 - 45 - OSAZENÍ PŮVODNÍHO HISTORICKÉHO ZVONU A CELKOVÁ REKONSTRUKCE ZVONICHY
 - 46 - PLOCHA PRO UMÍSTĚNÍ HŘBITOVA
 - 47 - CELKOVÁ ÚPRAVA VEŘEJNÝCH PROSTRANSTVÍ
 - 48 - DLAŽBA, MOBILNÍ ZELEN ...
 - 49 - PARKOVÁ ÚPRAVA VEŘEJNÝCH PROSTRANSTVÍ
 - 50 - NÁVRH NA PAMÁTNÝ STROM
 - 51 - REKONSTRUKCE A CELKOVÁ ÚPRAVA OKOLÍ SÍRNÉHO PRAMENE NÁVRH NA PŘÍRODNÍ PAMÁTKU
 - 52 - REHABILITACE A VYČIŠTĚNÍ MALÉ VODNÍ NÁDRŽE
 - 53 - REHABILITACE CELOŽNICKÉHO POTOKA
 - 54 - ZRUŠENÍ BÝVALÉHO PRAMENIŠTĚ
 - 55 - OBECNÍ ČIŠTÍRNA ODPADNÍCH VOD
 - 56 - (DÍLČÍ PŘELOŽKA VEDENÍ V₀ 22 kV)
 - 57 - OSTRANĚNÍ NEESTETICKÝCH SLOUPŮ NN Z CENTRA OBCE
 - 58 - (IZOLAČNÍ ZELEN)
 - 59 - NOVÁ TRAFOSTANICE
 - 60 - PROTIEKROZNÍ OPATŘENÍ DLE ING. LEGÁTA
 - 61 - VÍCEÚČELOVÁ VODNÍ NÁDRŽ
 - 62 - VÍCEÚČELOVÁ VODNÍ NÁDRŽ
 - 63 - ROZHLEDNA NA VELKÉ OSTRĚ
 - 64 - IZOLAČNÍ ZELEN

