



NENKOVICE

ÚZEMNÍ PLÁN

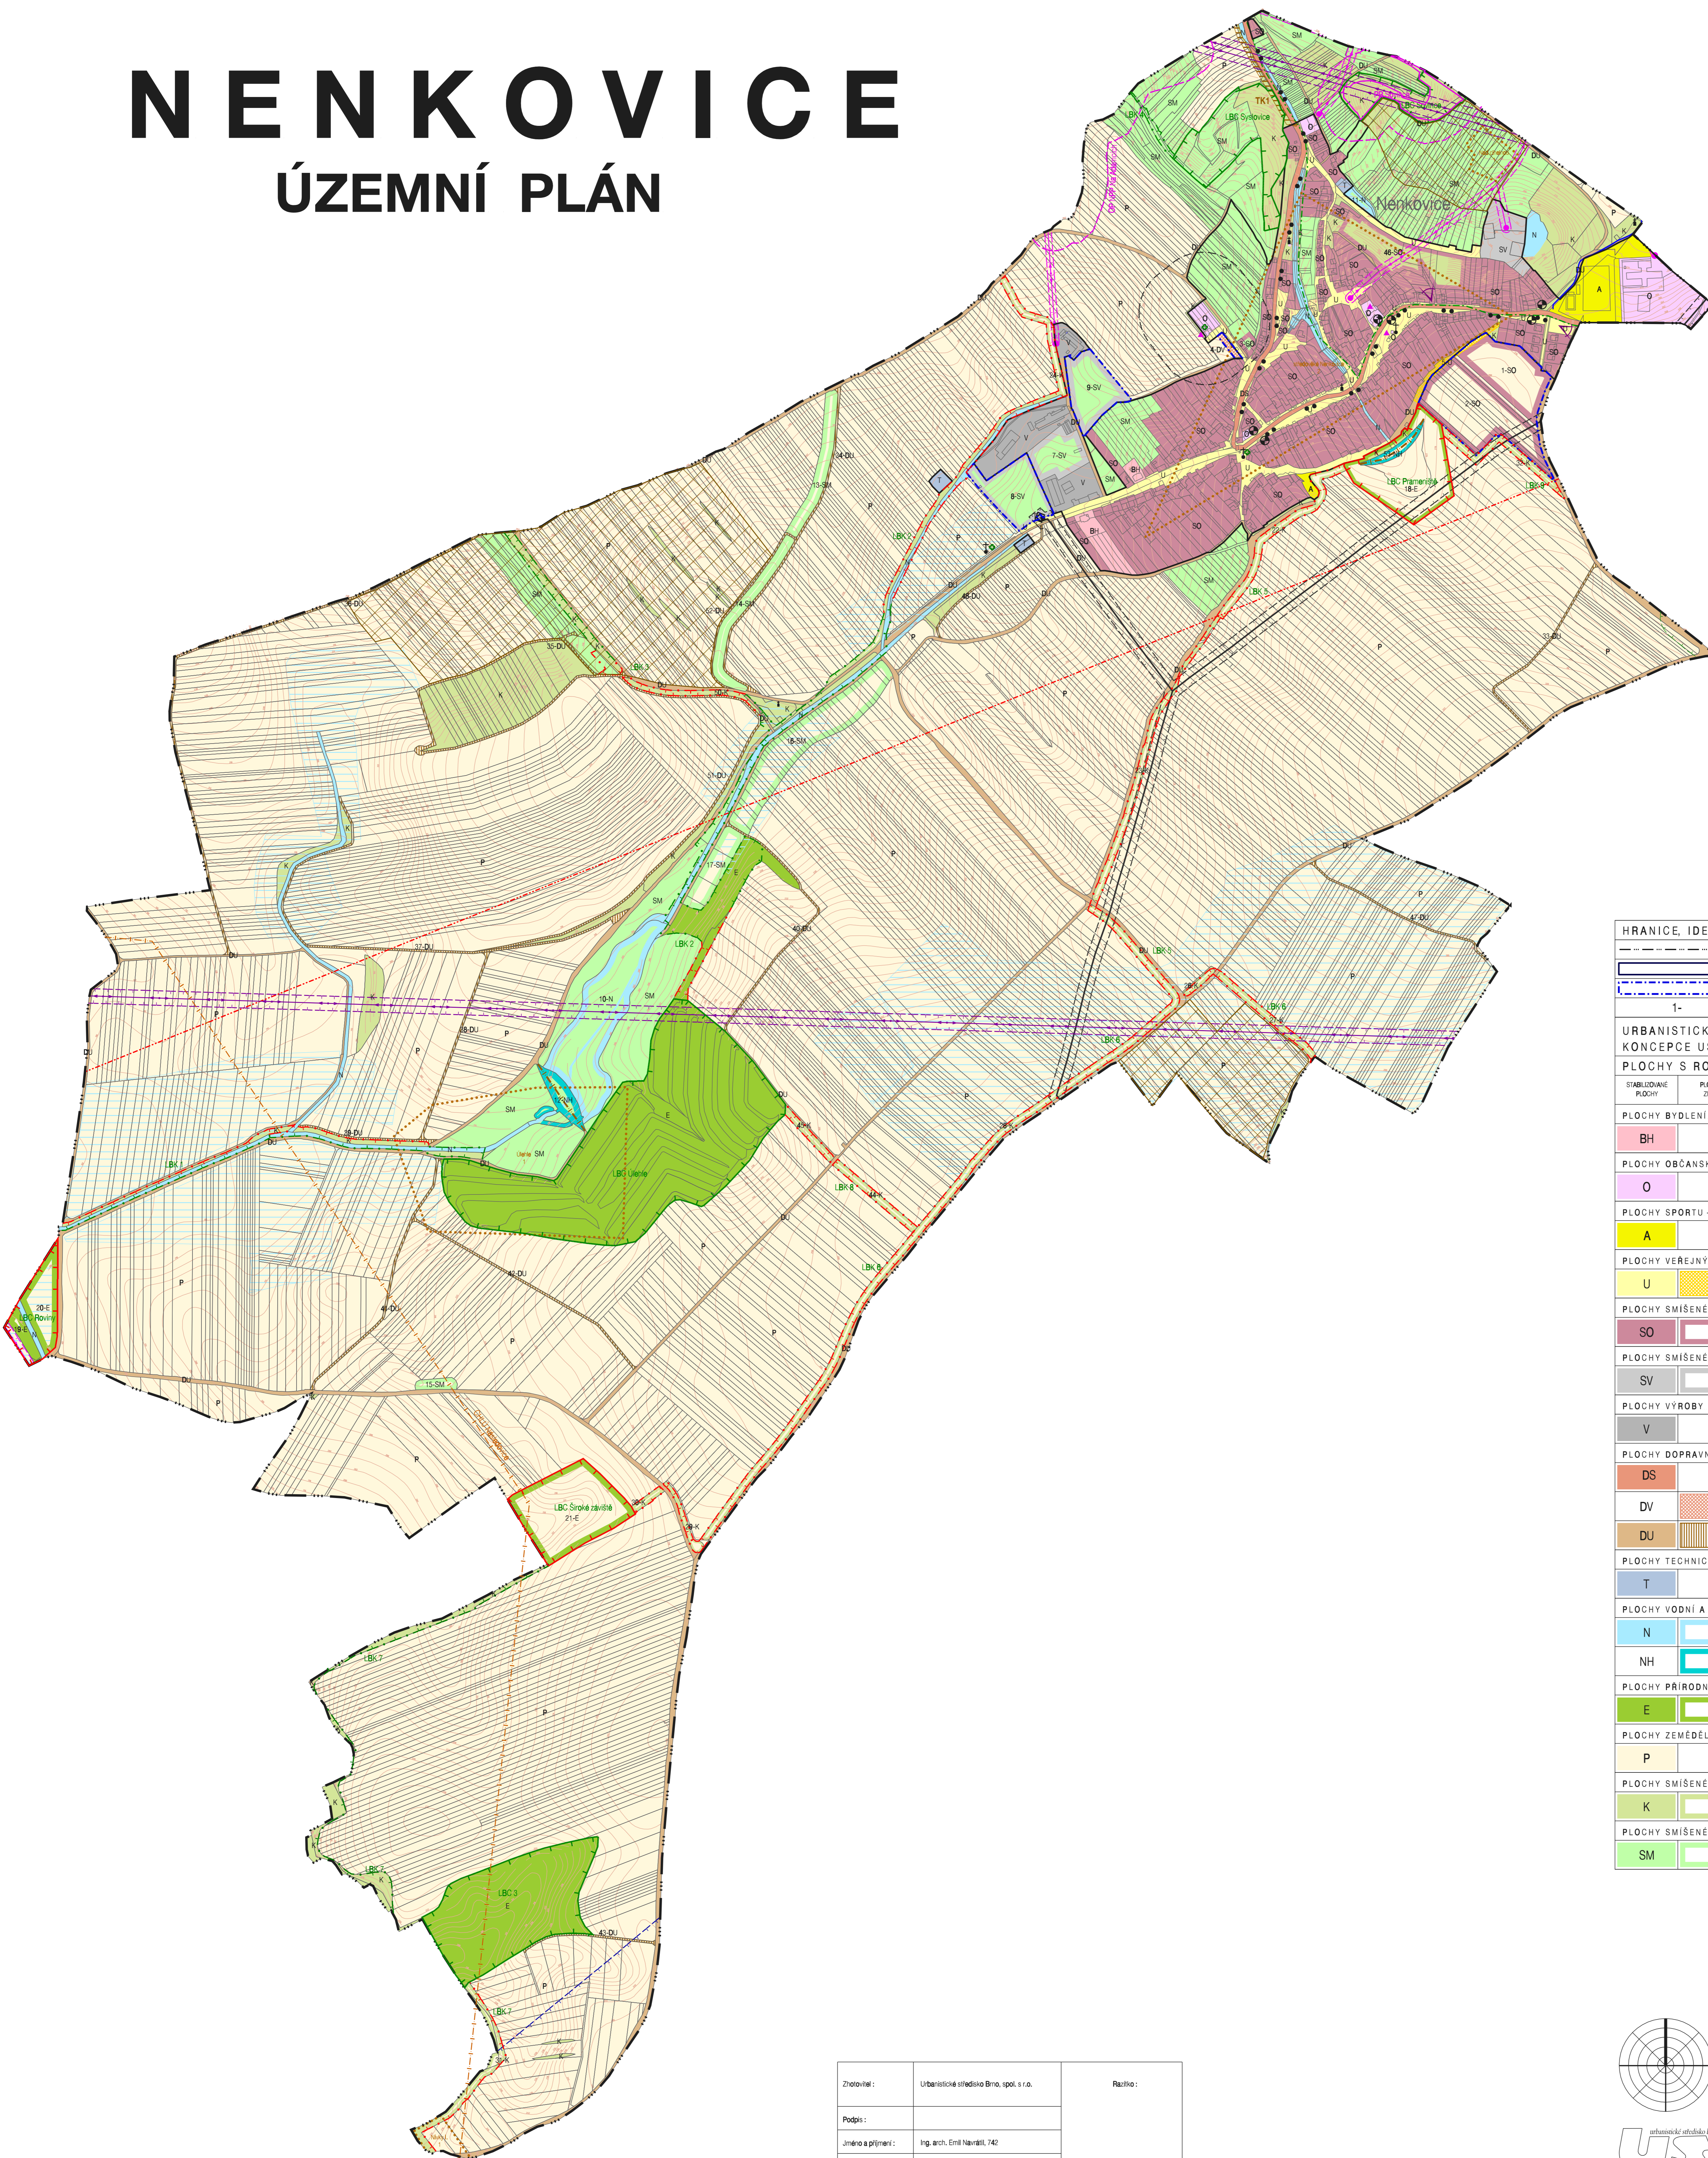

HRANICE, IDENTIFIKACE PLOCH		ÚZEMNÍ SYSTÉM EKOLOGICKÉ STABILITY	
	hranice katastrálního území obce		FUNKČNÍ
	zastavěné území		NEFUNKČNÍ
	zastavěné plochy		lokální biocentrum
	identifikační číslo ploch změn		lokální biokoridor
1-			označení biocentru, biokoridorů
URBANISTICKÁ KONCEPCE, KONCEPCE USPOŘÁDÁNÍ KRAJINY		KONCEPCE VEŘEJNÉ INFRASTRUKTURY	
PLOCHY S ROZDÍLNÝM ZPŮSOBEM VYUŽITÍ		DOPRAVNÍ INFRASTRUKTURA	
	STABILIZAČNÍ PLOCHY		silnice II. třídy
	PLOCHY ZMĚN		místní absolurní komunikace
	ÚZEMNÍ REZERVY		účelové komunikace
	PLOCHY BYDLENÍ - B		cyklistické trasy
	BH		autobusová zastávka
	PLOCHY OBČANSKÉHO VYBAVENÍ - O	TECHNICKÁ INFRASTRUKTURA	
	O		koridor pro kanalizaci
	PLOCHY SPORTU - A		házi rybník - podřiv
	A		hlavní vodovodní řada
	PLOCHY VEŘEJNÝCH PROSTRANSTVÍ - U		VTL plynovod
	U		VTL reg. jádro stаницe
	PLOCHY SMÍŠENÉ OBYTNÉ - SO		nadzemní vedení vn 110 kV
	SO		nadzemní vedení vn
	PLOCHY SMÍŠENÉ VÝROBNÍ - SV		elektrická stanice (trafostanice)
	SV		dálkový optický kabel
	PLOCHY VÝROBY A SKLADOVÁNÍ - V		trasa radonového paprsku
	V	OCHRANA A ROZVOJ HODNOT ÚZEMÍ	
	PLOCHY DOPRAVNÍ INFRASTRUKTURY - D		lokality
	DS		archeologická naleziště
	DV		významná drobná architektura
	DU		válečné hroby a jiné plnění místa
	PLOCHY TECHNICKÉ INFRASTRUKTURY - T		dominanty urbanistické struktury obce
	T		místa významných pohledů
	PLOCHY VODNÍ A VODOHOSPODÁŘSKÉ - N	LIMITY VYUŽITÍ ÚZEMÍ	
	N		zvláště chráněné území
	NH		ochranné pásmo zvláště chráněného území
	PLOCHY PŘÍRODNÍ - E		vnitřní trasy
	E		pásmo 50 m od okraje lesa
	PLOCHY ZEMĚDĚLSKÉ - P		ochranné pásmo komunikací
	P		bezpečnostní pásmo VTL plynovodu
	PLOCHY SMÍŠENÉ NEZASTAVĚNÉHO ÚZEMÍ - KRAJINNÝ RÁMEC - K		ochranné pásmo nadzemního vedení el. energie vn
	K		ochranné pásmo nadzemního vedení el. energie vn
	PLOCHY SMÍŠENÉ NEZASTAVĚNÉHO ÚZEMÍ - SM		ochranné pásmo okolo veřejných pohřebišť
	SM		odvodnění
			chráněné lokální území CHLU

Zhotovitel:	Urbanistické středisko Brno, spol. s r.o.	Řešitel:
Podpis:		
Jméno a příjmení:	Ing. arch. Emil Navrátil, 742	
Funkce:	hlavní projektant	

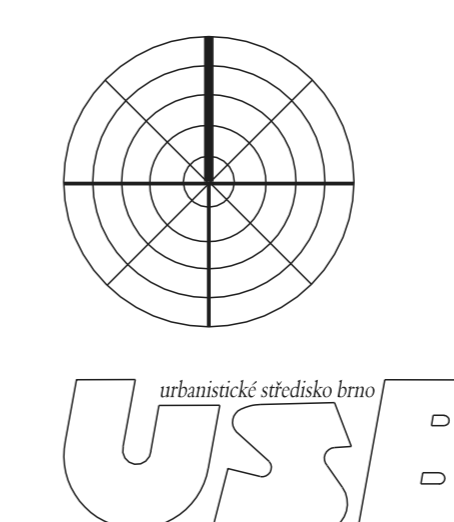

KOORDINAČNÍ VÝKRES

EVIDENČNÍ ČÍSLO : 26 - 001 - 069
 ZHOTOVITEL : URBANISTICKÉ STŘEDISKO BRNO, SPOL. S. R. O.
 PROJEKTANTI : ING. ARCH. E. NAVRÁTIL, ING. P. VESELY, MGR. M. NOVOTNÝ
 GRAF. PRÁCE : V. JELINKOVÁ
 POŘIZOVATEL : MĚSTSKÝ ÚŘAD KYJOV

0/1

MĚŘÍTKO : 1 : 5 000

DATUM : 05 / 2010