STAV	NÁVRH	REZERVA
		HRANICE KRAJE
		HRANICE KATASTRU
		HRANICE INTERVILÁNU (K 1. 9. 1966)
		HRANICE ZASTAVĚNÉHO ÚZEMÍ (K 6. 4. 2009)
		HRANICE ZASTAVITELNÉ PLOCHY
		LESY
		VODNÍ PLOCHY
		VODNÍ TOKY STÁLÉ
		VODNÍ TOKY ZATRUBNĚNÉ
		VODNÍ TOKY OBČASNÉ
		PROVEDENÉ MELIORACE DLE ZVS HODONÍN
		NAVRŽENÉ ZATRAVNĚNÍ
		NÁVRHOVÉ PLOCHY
	p1	OZNAČENÍ LOKALIT NAVRŽENÝCH NA OBYTNOU ZÁSTAVBU
		PŘÍVODNÍ VODOVODNÍ ŘAD
		OCHRANNÉ PÁSMO PŘÍVODNÍHO VODOVODNÍHO ŘADU
		ROZVODNÉ VODOVODNÍ ŘADY
		VODOJEM
		VODNÍ ZDROJE, STUDNY
		PRO ZEMĚDĚLSKÉHO PROVOZU
		OCHRANNÉ PÁSMO HŘBITOVA
	(?)	ODKAZY NA LEGENDU

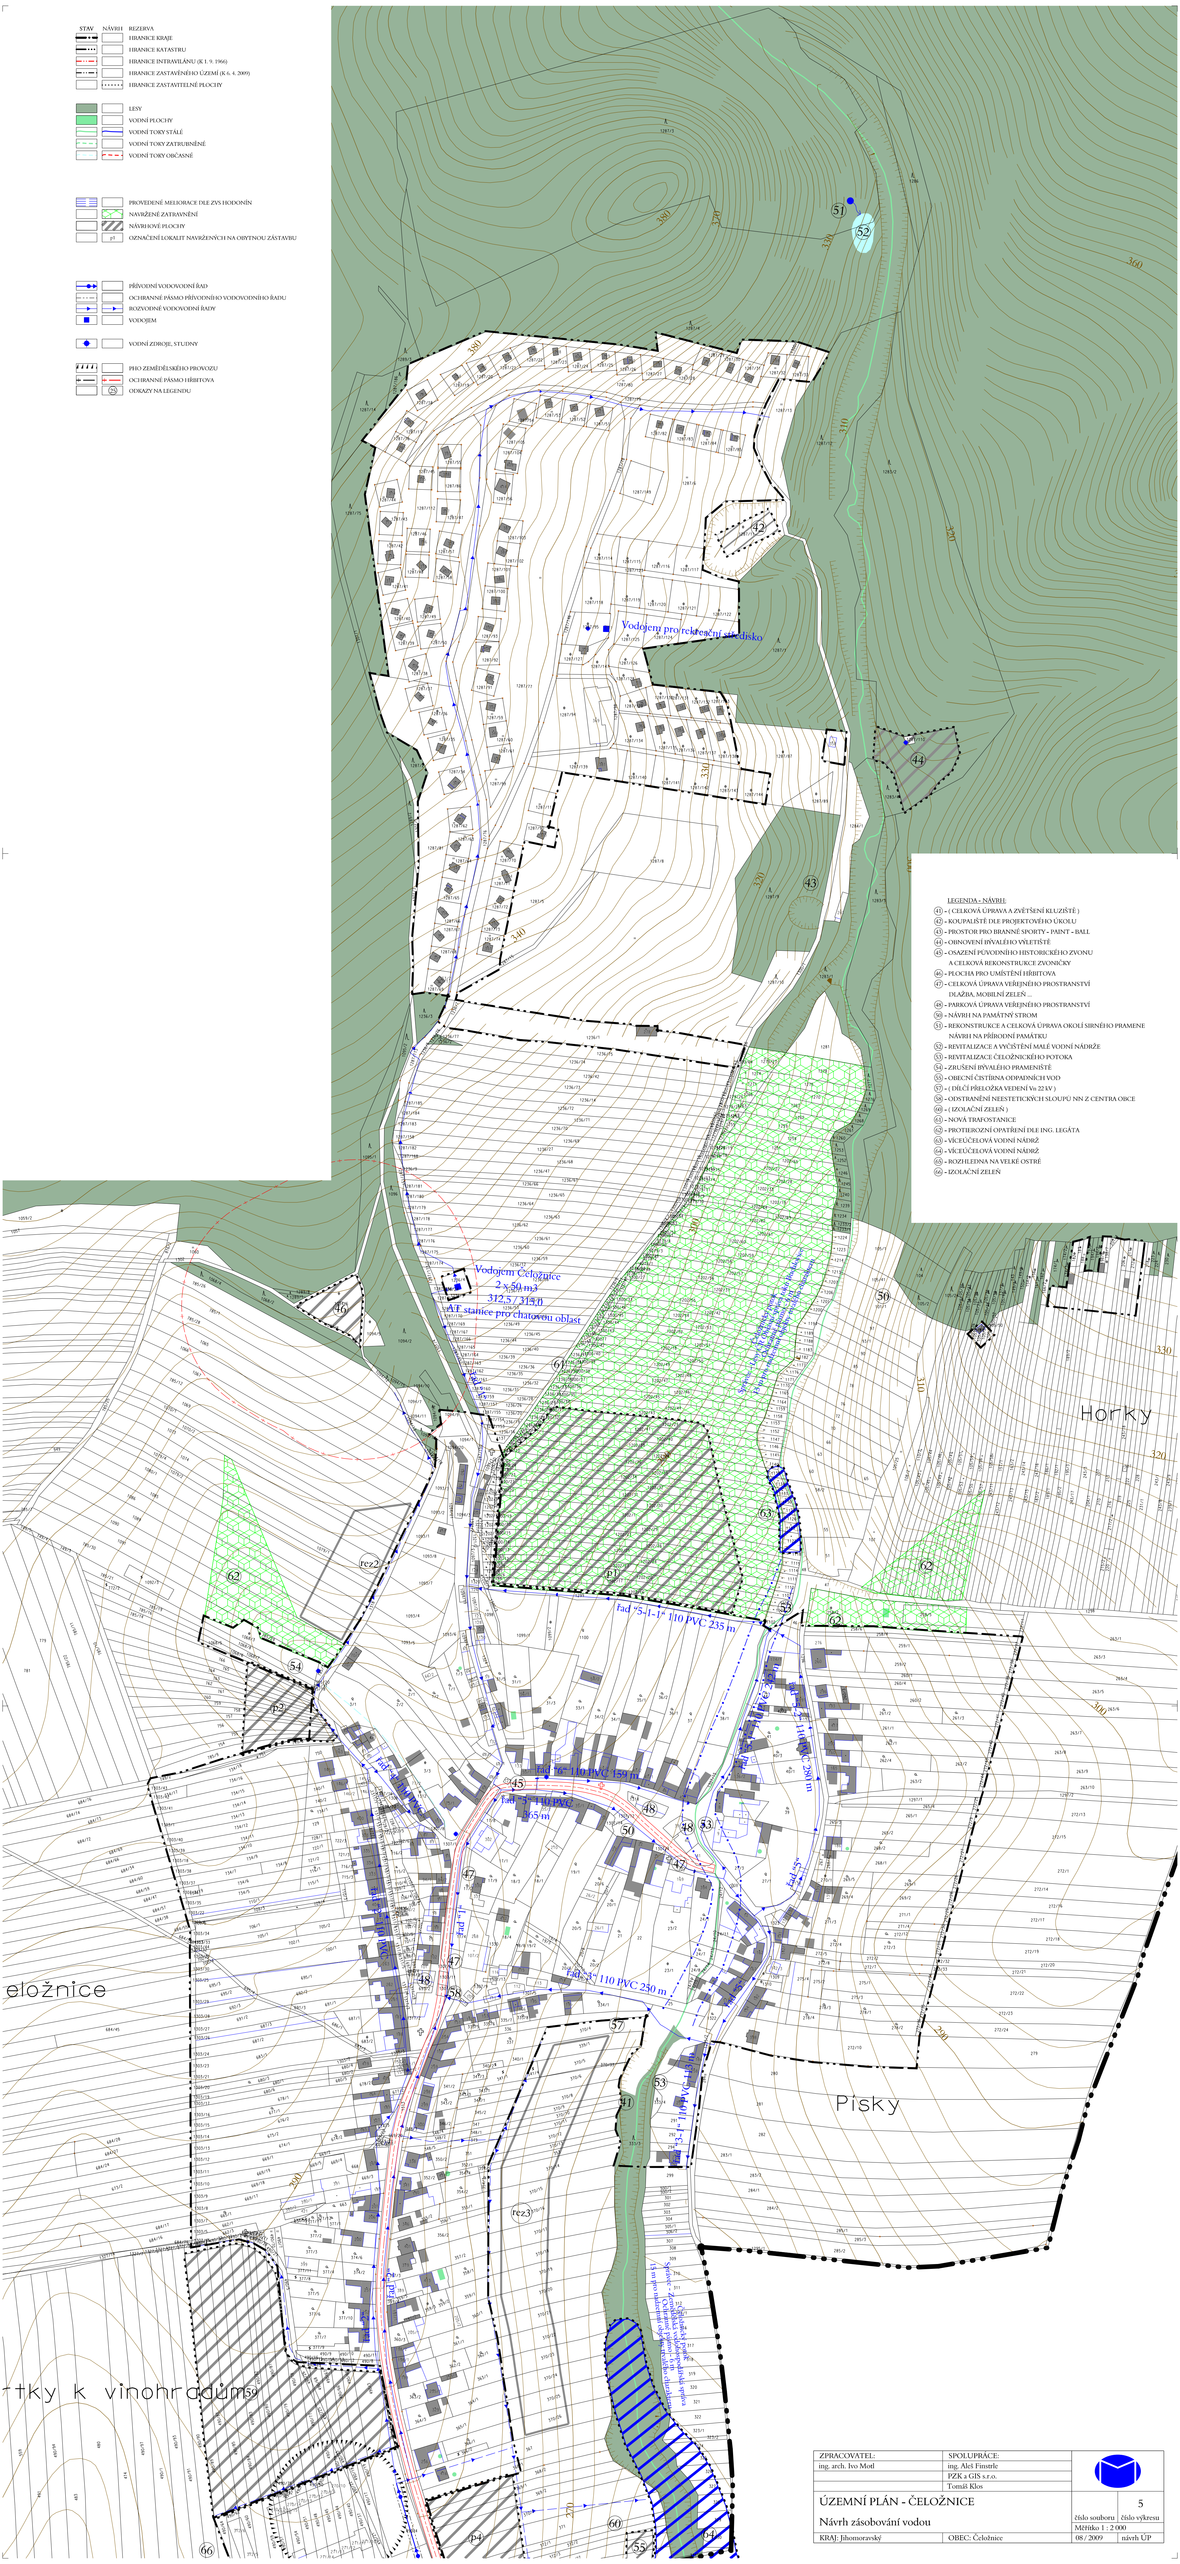
Vodojem pro rekreační středisko
Vodojem Čeložnice
2 x 50 m3
312,5 / 314,0
VAT stanice pro chatovou oblast
Horky
Pisky
eložnice
rtky k vinohradům
fad "5"-1" 110 PVC 235 m
fad "5"-1" 110 PVC 250 m
fad "5"-1" 110 PVC 290 m
fad "5" 110 PVC 150 m
fad "5" 110 PVC 65 m
