ÚZEMNÍ PLÁN OBCE
M O U C H N I C E

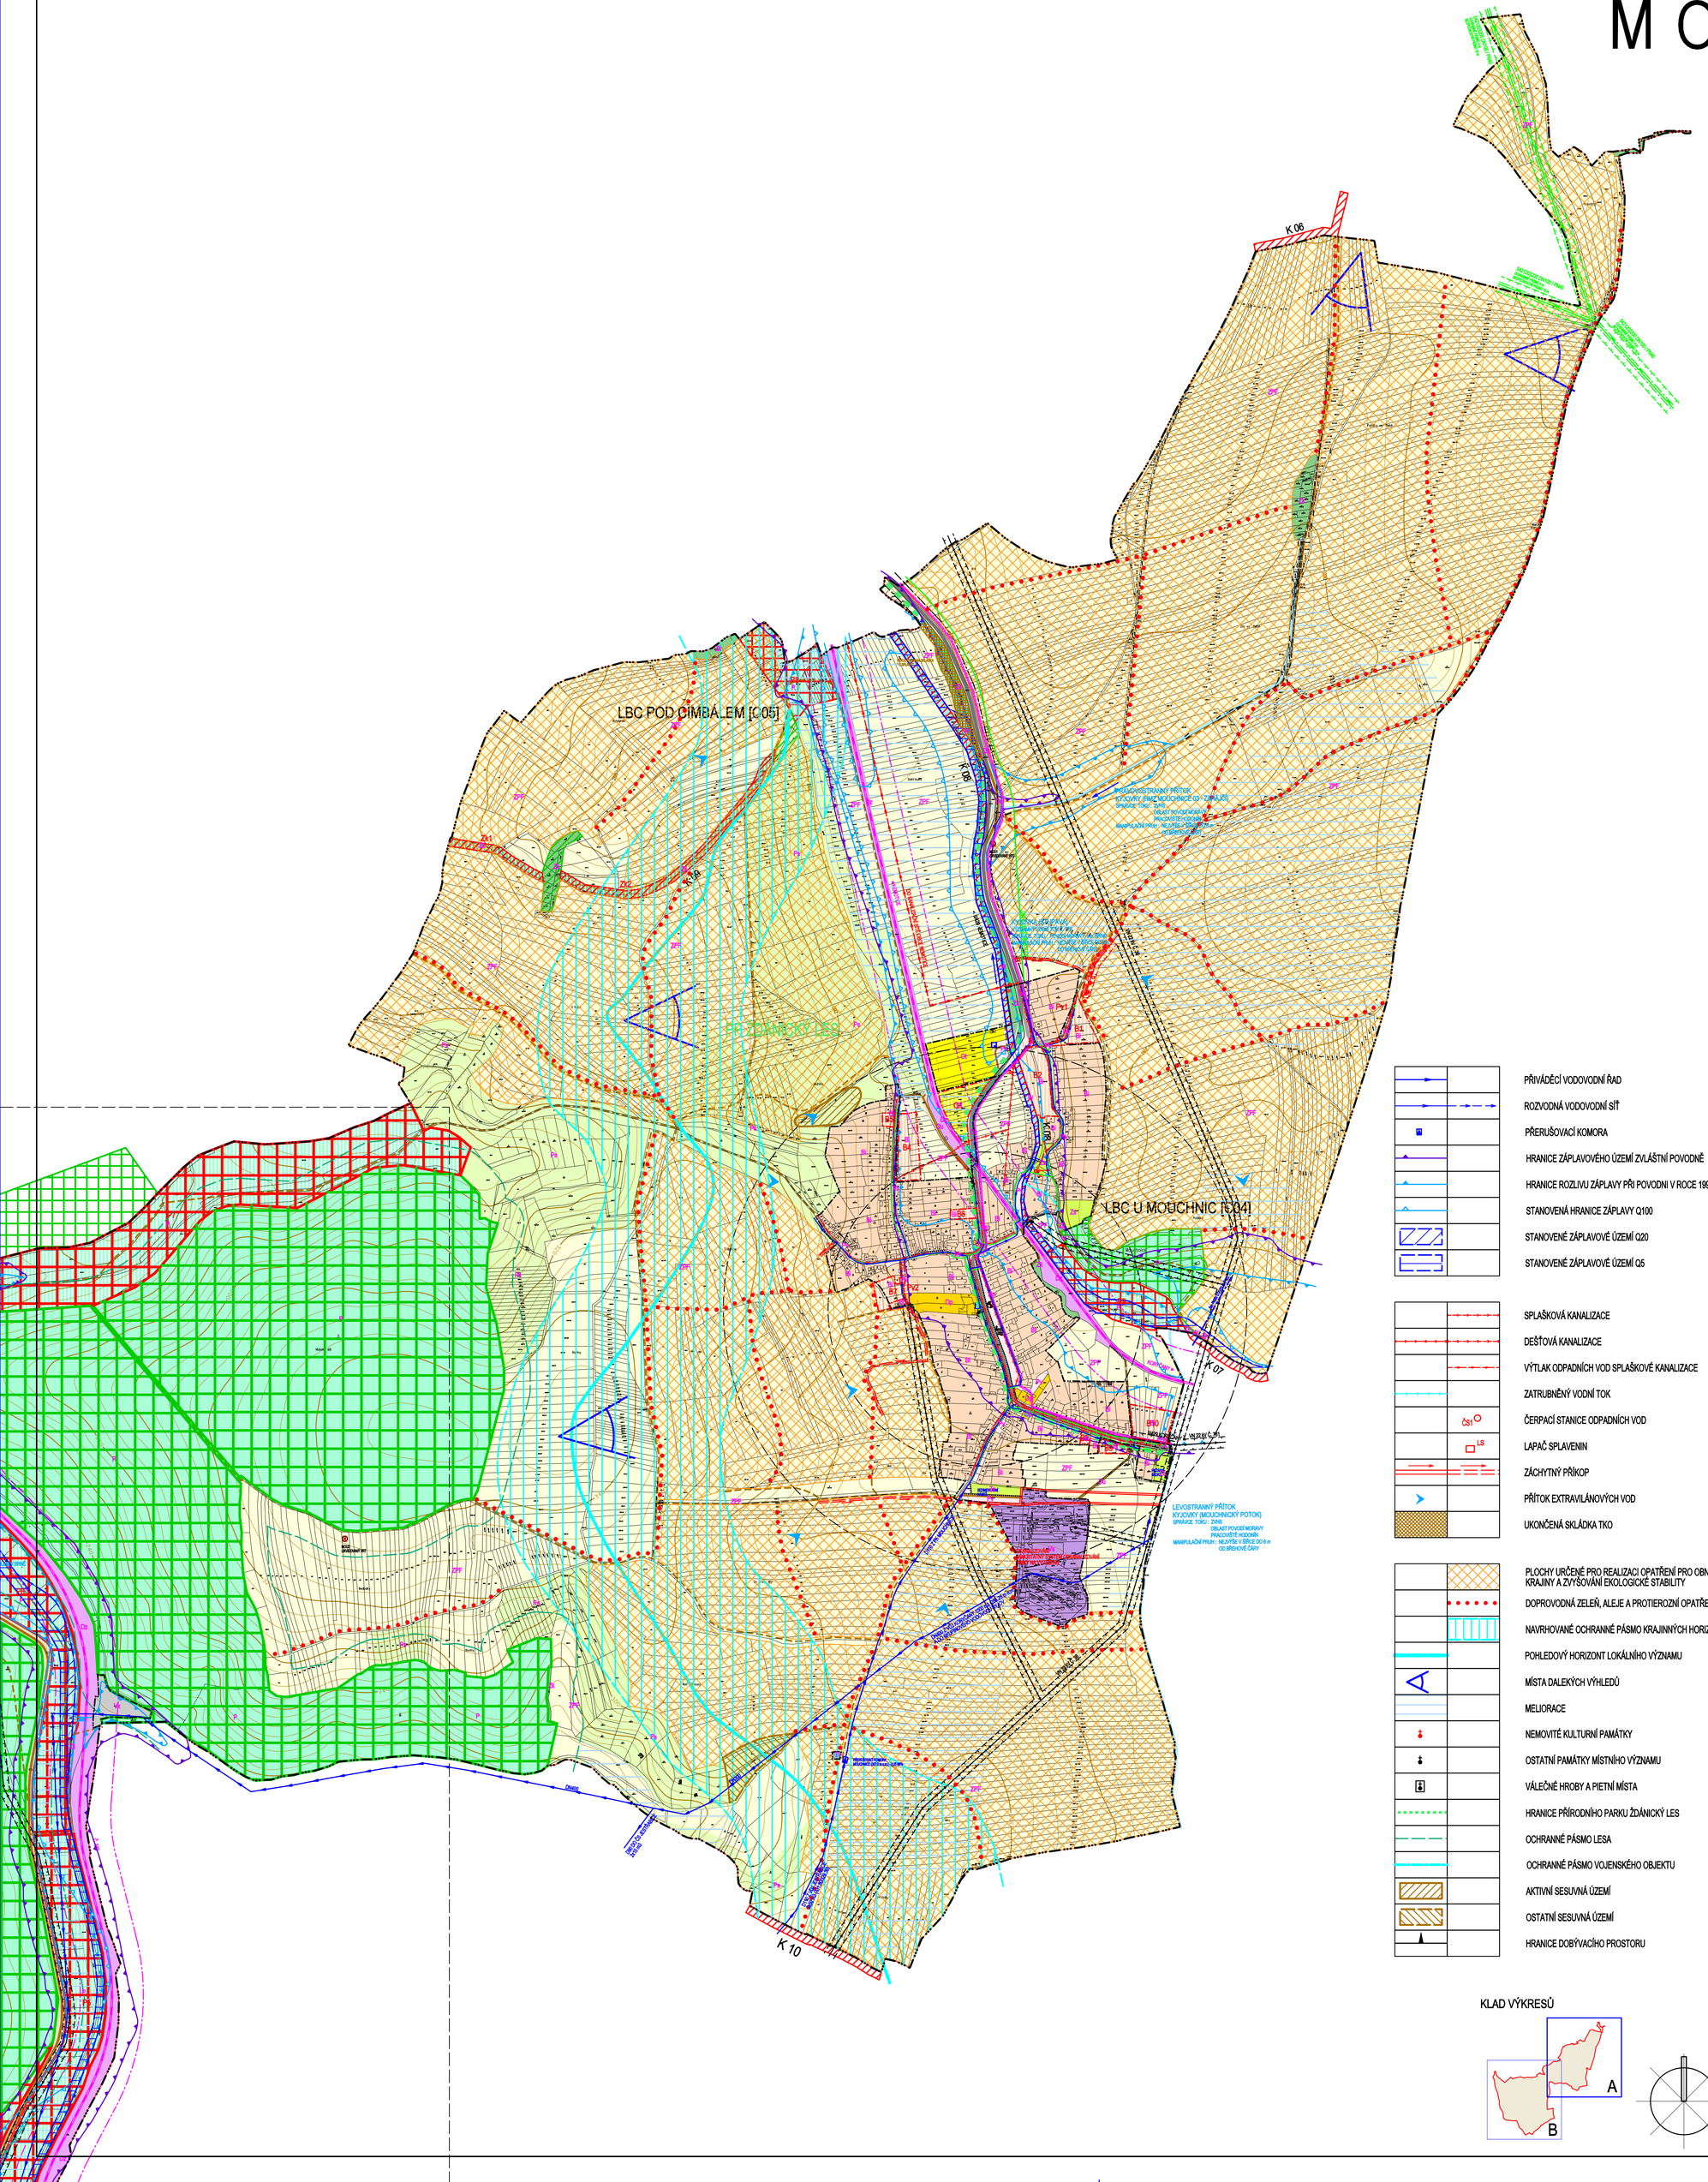

STABILIZOVANÉ PLOCHY | PLOCHY ZMĚN

HRANICE KATASTRÁLNÍ - HRANICE ŘEŠENÉHO ÚZEMÍ
HRANICE ZASTAVĚNÉHO ÚZEMÍ K 30.11.2007
HRANICE ZASTAVITELNÝCH PLOCH

PLOCHY BYDLENÍ
- BI — PLOCHY INDIVIDUÁLNÍHO BYDLENÍ

PLOCHY REKREACE
- Ri — PLOCHY INDIVIDUÁLNÍ REKREACE
- Rh — PLOCHY HROMADNÉ REKREACE

PLOCHY OBČANSKÉHO VYBAVENÍ
- Op — PLOCHY POLYFUNKČNÍ VYBAVENOSTI
- Osk — PLOCHY ŠKOLSKÝCH ZAŘÍZENÍ
- Ot — PLOCHY TĚLOVÝCHOVY A SPORTU

PLOCHY VEŘEJNÝCH PROSTRANSTVÍ
- Pv — PLOCHY VEŘEJNÝCH PROSTRANSTVÍ

PLOCHY DOPRAVNÍ INFRASTRUKTURY
- Ds — PLOCHY SILNIČNÍ DOPRAVY
- Dz — PLOCHY ŽELEZNIČNÍ DOPRAVY
- Du — PLOCHY ÚČELOVÉ DOPRAVY

PLOCHY TECHNICKÉ INFRASTRUKTURY
- Tv — PLOCHY TECHNICKÉ INFRASTRUKTURY - VODNÍ HOSPODÁŘSTVÍ

PLOCHY VÝROBY
- Vs — PLOCHY SMÍŠENÉ VÝROBNÍ
- Vl — PLOCHY LESNICKÉ VÝROBY
- Vp — PLOCHY PRŮMYSLOVÉ VÝROBY
- Vx — PLOCHY SPECIFICKÉ VÝROBY

PLOCHY SÍDELNÍ ZELENĚ
- Zs — PLOCHY SÍDELNÍ ZELENĚ

PLOCHY VODNÍ A VODOHOSPODÁŘSKÉ
- W — VODNÍ PLOCHY A TOKY

PLOCHY ZEMĚDĚLSKÉ
- ZPF — PLOCHY ZEMĚDĚLSKÉ

PLOCHY PŘÍRODNÍ
- P — PLOCHY PŘÍRODNÍ

PLOCHY SMÍŠENÉ NEZASTAVĚNÉHO ÚZEMÍ
- Zk — PLOCHY KRAJINNÉ ZELENĚ
- Ps — PLOCHY SMÍŠENÉ KRAJINNÉ

ÚZEMNÍ SYSTÉM EKOLOGICKÉ STABILITY
- PLOCHY PRVKŮ ÚZEMNÍHO SYSTÉMU EKOLOGICKÉ STABILITY - NADREGIONÁLNÍ BIOCENTRUM FUNKČNÍ, NAVRŽENÉ
- PLOCHY PRVKŮ ÚZEMNÍHO SYSTÉMU EKOLOGICKÉ STABILITY - LOKÁLNÍ BIOCENTRUM FUNKČNÍ, NAVRŽENÉ
- PLOCHY PRVKŮ ÚZEMNÍHO SYSTÉMU EKOLOGICKÉ STABILITY - LOKÁLNÍ BIOKORIDOR FUNKČNÍ, NAVRŽENÝ

- PŘIVÁDĚCÍ VODOVODNÍ ŘAD
- ROZVODNÁ VODOVODNÍ SÍŤ
- PŘERUŠOVACÍ KOMORA
- HRANICE ZÁPLAVOVÉHO ÚZEMÍ ZVLÁŠTNÍ POVODNĚ
- HRANICE ROZLIVU ZÁPLAVY PŘI POVODNI V ROCE 1997
- STANOVENÁ HRANICE ZÁPLAVY Q100
- STANOVENÉ ZÁPLAVOVÉ ÚZEMÍ Q20
- STANOVENÉ ZÁPLAVOVÉ ÚZEMÍ Q5

- SPLAŠKOVÁ KANALIZACE
- DEŠŤOVÁ KANALIZACE
- VÝTLAK ODPADNÍCH VOD SPLAŠKOVÉ KANALIZACE
- ZATRUBNĚNÝ VODNÍ TOK
- ČERPACÍ STANICE ODPADNÍCH VOD (ČS1)
- LAPAČ SPLAVENIN (LS)
- ZÁCHYTNÝ PŘÍKOP
- PŘÍTOK EXTRAVILÁNOVÝCH VOD
- UKONČENÁ SKLÁDKA TKO

- PLOCHY URČENÉ PRO REALIZACI OPATŘENÍ PRO OBNOVU KRAJINY A ZVYŠOVÁNÍ EKOLOGICKÉ STABILITY
- DOPROVODNÁ ZELEŇ, ALEJE A PROTIEROZNÍ OPATŘENÍ NA ZPF
- NAVRHOVANÉ OCHRANNÉ PÁSMO KRAJINNÝCH HORIZONTŮ
- POHLEDOVÝ HORIZONT LOKÁLNÍHO VÝZNAMU
- MÍSTA DALEKÝCH VÝHLEDŮ
- MELIORACE
- NEMOVITÉ KULTURNÍ PAMÁTKY
- OSTATNÍ PAMÁTKY MÍSTNÍHO VÝZNAMU
- VÁLEČNÉ HROBY A PIETNÍ MÍSTA
- HRANICE PŘÍRODNÍHO PARKU ŽDÁNICKÝ LES
- OCHRANNÉ PÁSMO LESA
- OCHRANNÉ PÁSMO VOJENSKÉHO OBJEKTU
- AKTIVNÍ SESUVNÁ ÚZEMÍ
- OSTATNÍ SESUVNÁ ÚZEMÍ
- HRANICE DOBÝVACÍHO PROSTORU

- SILNICE II. TŘÍDY
- MÍSTNÍ KOMUNIKACE
- ÚČELOVÉ KOMUNIKACE ZPEVNĚNÉ
- ÚČELOVÉ KOMUNIKACE NEZPEVNĚNÉ
- CHODNÍKY, PĚŠÍ PROPOJENÍ
- ŽELEZNICE
- OCHRANNÉ PÁSMO SILNICE
- OCHRANNÉ PÁSMO ŽELEZNICE
- ROZHLEDOVÁ POLE KŘIŽOVATEK
- ZASTÁVKY AUTOBUSOVÉ PŘEPRAVY OSOB
- DOCHÁZKOVÉ VZDÁLENOSTI ZASTÁVEK HROMADNÉ DOPRAVY
- PARKOVIŠTĚ, GARÁŽE
- CYKLOTRASA
- ELEKTRICKÉ VEDENÍ VN 22 kV
- ELEKTRICKÉ VEDENÍ VN 22 kV - NÁVRH NA ZRUŠENÍ
- ELEKTRICKÁ STANICE (TRAFOSTANICE)
- OCHRANNÉ PÁSMO ELEKTRICKÉHO VEDENÍ
- VTL PLYNOVOD
- STL PLYNOVOD
- OCHRANNÉ PÁSMO VTL PLYNOVODU
- BEZPEČNOSTNÍ PÁSMO VTL PLYNOVODU
- DÁLKOVÝ KABEL
- RR TRASA
- LIKVIDOVANÉ VRTY MND a.s.

CELÉ K.Ú. MOUCHNICE SE NACHÁZÍ V OCHRANNÉM PÁSMU RADIOKOMUNIKAČNÍHO ZAŘÍZENÍ. PŘÍPADNÁ VÝSTAVBA PŘEDEVŠÍM VĚTRNÝCH ELEKTRÁREN, VÝŠKOVÝCH STAVEB, HAL, VENKOVNÍCH VEDENÍ VVN A VN, RETRANSLAČNÍCH STANIC A ZÁKLADOVÝCH STANIC MOBILNÍCH OPERÁTORŮ MUSÍ BÝT PŘEDEM PROJEDNÁNA S VUUS BRNO.

KLAD VÝKRESŮ

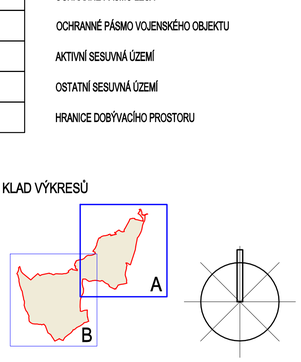

Ing. arch. Vladimír Dujka, Kamenná 3858, Zlín 760 01

Pořizovatel: Městský úřad Kyjov, odbor stavebního řádu a územního plánování		Zak.č.:	10/2004
Obec: Mouchnice	Okres: Vyškov	Kraj: Jihomoravský	Arch.č.: 442/08
Akce: ÚZEMNÍ PLÁN MOUCHNICE			Formát: 12 A4
			Stupeň: NÁVRH
			Datum: 08/2008
			Měřítko: 1:5000
Obsah: KOORDINAČNÍ VÝKRES			Č.v.: B.2.2-1