


# ÚZEMNÍ PLÁN SOBŮLKY

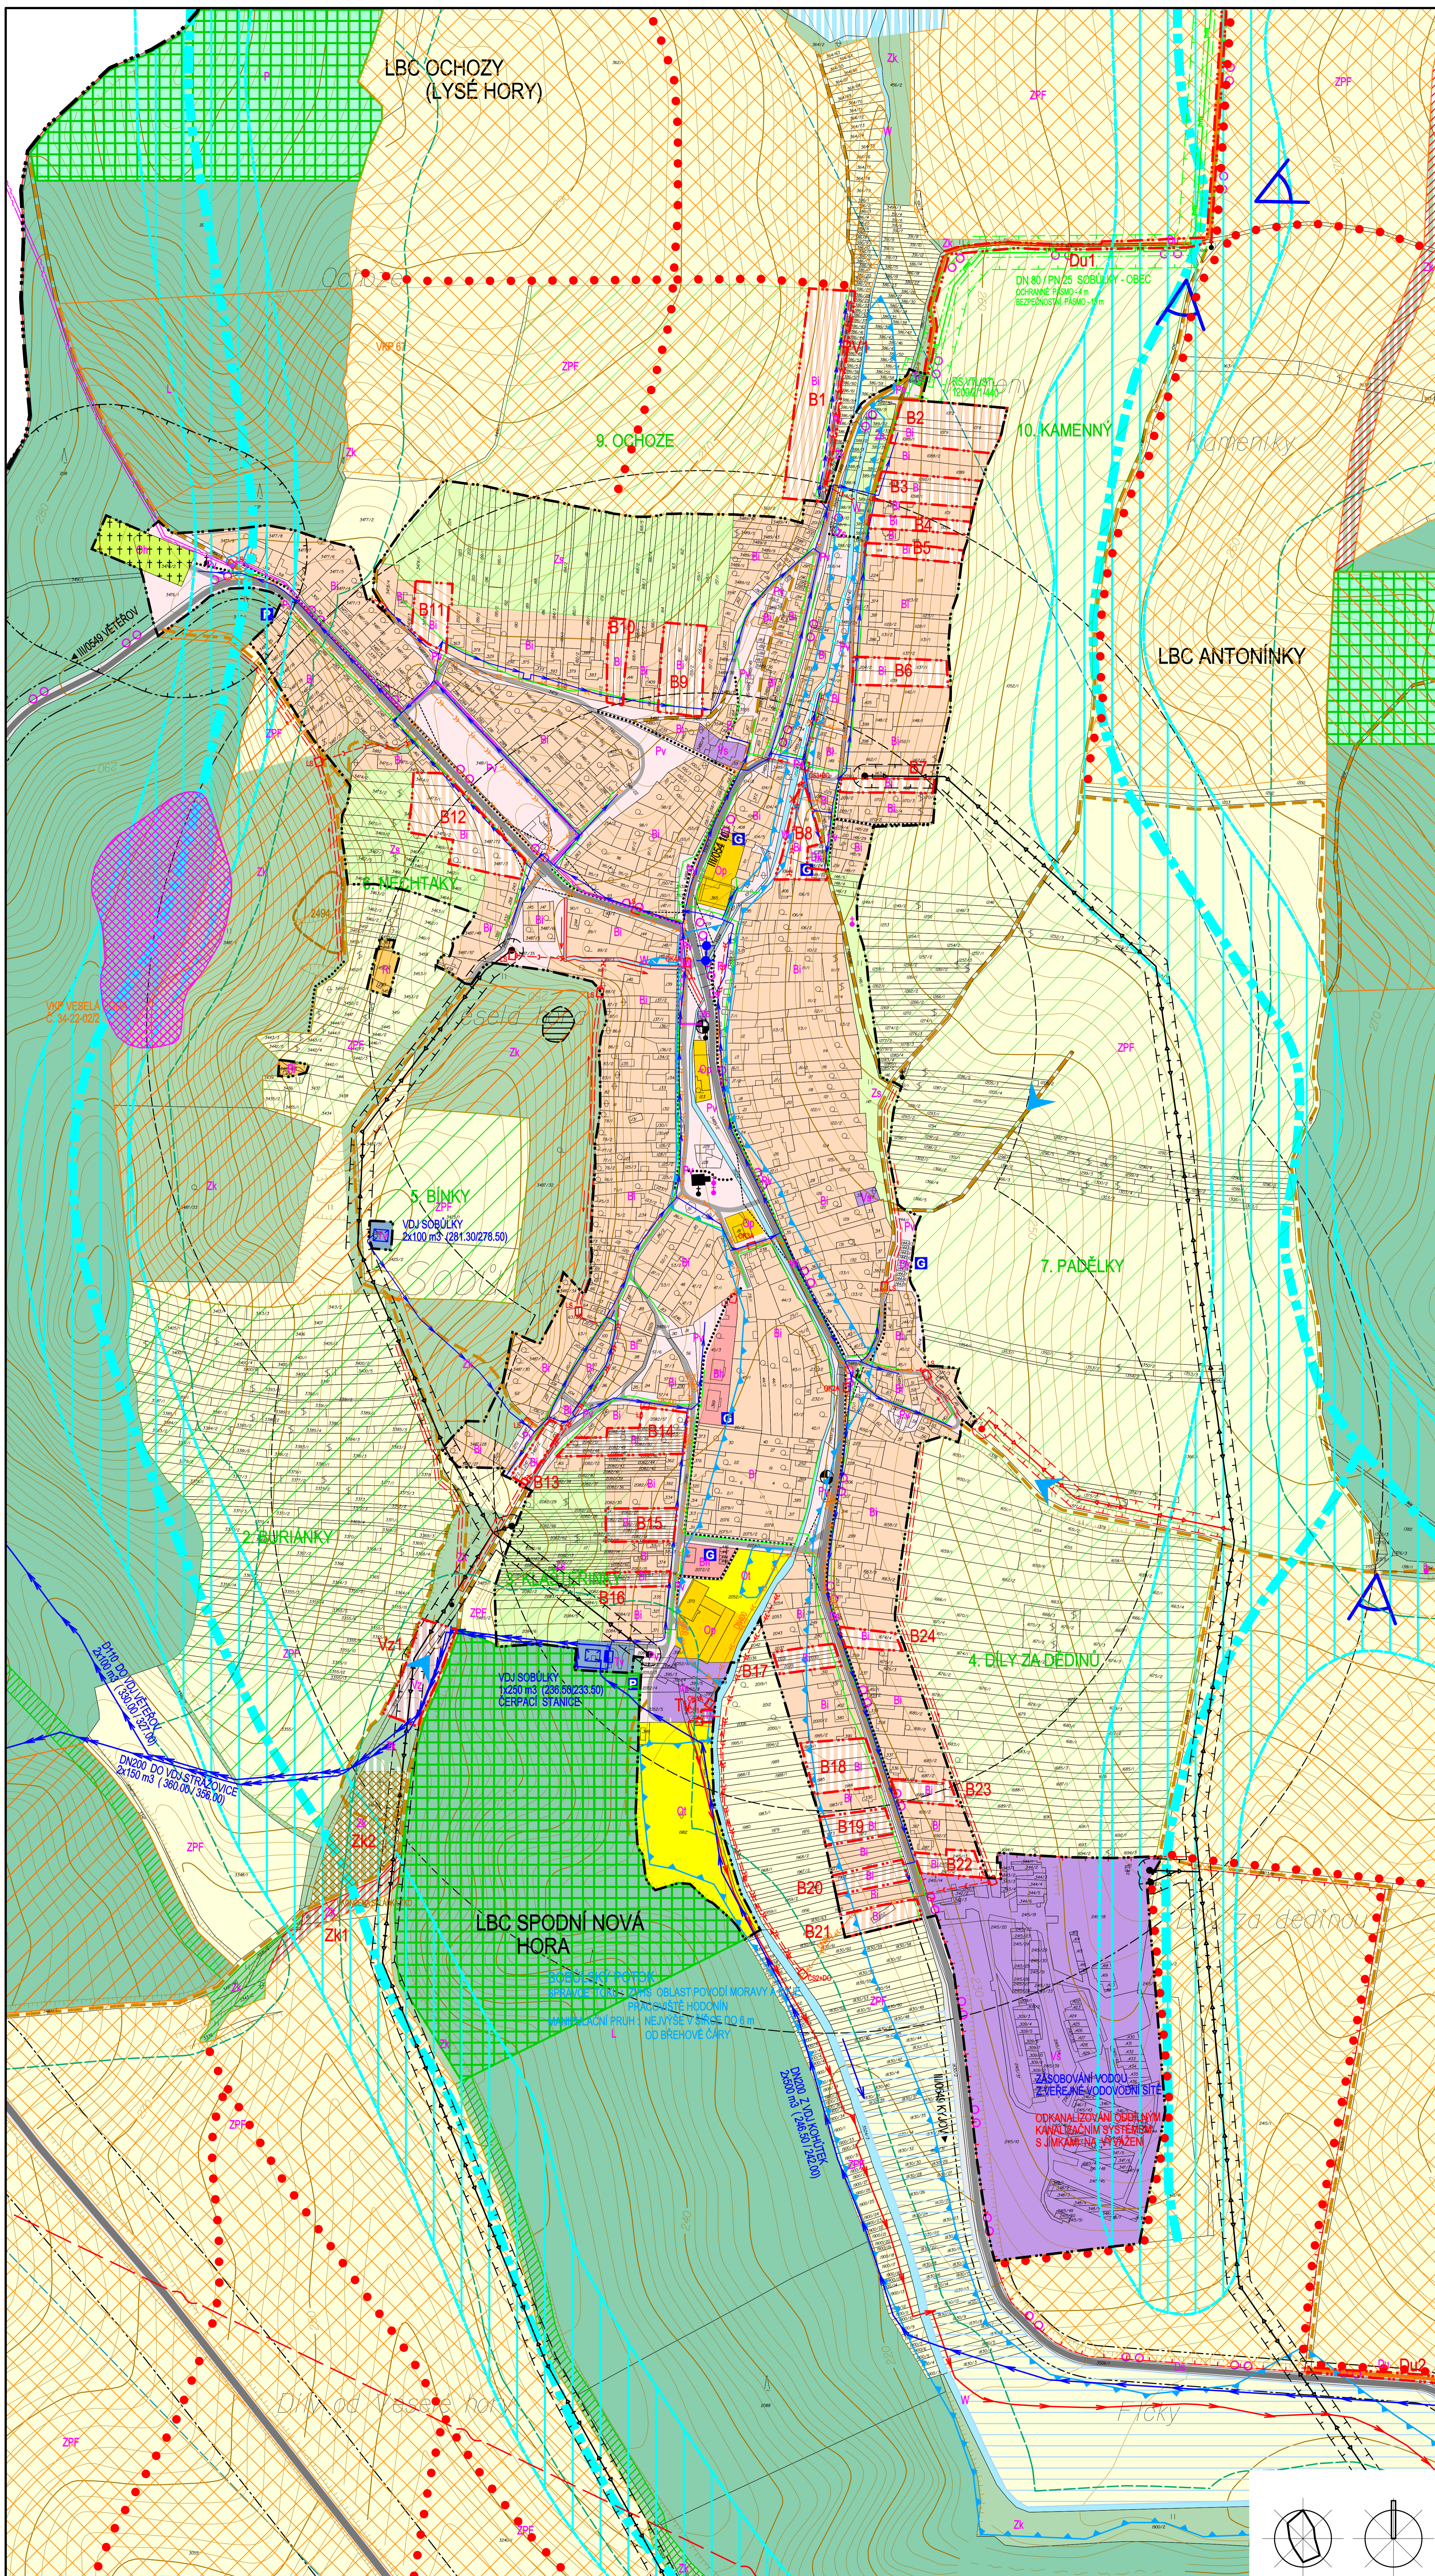

	STABILIZOVANÉ PLOCHY ZEMĚ
	HRANICE KATASTRŮ - HRANICE ŘEŠENÉHO ÚZEMÍ
	HRANICE ZASTAVĚNÉHO ÚZEMÍ K 30.11.2007
	HRANICE ZASTAVĚNÝCH PLOCH
	PLOCHY BYDLENÍ
	PLOCHY INDIVIDUÁLNÍHO BYDLENÍ
	PLOCHY HROMADNÉHO BYDLENÍ
	PLOCHY OBČANSKÉHO VYBAVENÍ
	PLOCHY POLYFUNKČNÍ VYBAVENOSTI
	PLOCHY TĚLOVÝCHOVY A SPORTU
	PLOCHY VEŘEJNÝCH POŘEBŇÍ A SOUVISEJÍCÍCH SLUŽEB
	PLOCHY VEŘEJNÝCH PROSTRANSTVÍ
	PLOCHY VEŘEJNÝCH PROSTRANSTVÍ
	PLOCHY DOPRAVNÍ INFRASTRUKTURY
	PLOCHY SILNIČNÍ DOPRAVY
	PLOCHY ÚČELOVÉ DOPRAVY
	PLOCHY KLDOVÉ DOPRAVY
	PLOCHY REKREACE
	PLOCHY INDIVIDUÁLNÍ REKREACE
	PLOCHY TECHNICKÉ INFRASTRUKTURY
	PLOCHY TECHNICKÉ INFRASTRUKTURY - VODNÍ HOSPODÁŘSTVÍ
	PLOCHY TECHNICKÉ INFRASTRUKTURY - ENERGETIKA
	PLOCHY VÝROBY
	PLOCHY SMĚSNÉ VÝROBNÍ
	PLOCHY ZEMĚDĚLSKÉ VÝROBY
	PLOCHY SÍDELNÍ ZELEŇ
	PLOCHY SÍDELNÍ ZELEŇ
	PLOCHY VODNÍ A VODOHOSPODÁŘSKÉ
	VODNÍ PLOCHY A TOKY
	PLOCHY ZEMĚDĚLSKÉ
	PLOCHY ZEMĚDĚLSKÉ
	PLOCHY LESNÍ
	PLOCHY LESNÍ
	PLOCHY PŘÍRODNÍ
	PLOCHY PŘÍRODNÍ
	PLOCHY SMĚSNÉ NEZASTAVĚNÉHO ÚZEMÍ
	PLOCHY KRAJINNÉ ZELEŇ
	PLOCHY PRIVÁTNÍHO ÚZEMNÍHO SYSTÉMU EKOLOGICKÉ STABILITY -
	LOKÁLNÍ BIOCENTRUM FUNKČNÍ, NAVRŽENÉ
	PLOCHY PRIVÁTNÍHO ÚZEMNÍHO SYSTÉMU EKOLOGICKÉ STABILITY -
	LOKÁLNÍ BIOKORIDOR FUNKČNÍ, NAVRŽENÝ
	VÝZNAMNÝ KRAJINNÝ PŘEKVĚK REGISTROVANÝ
	VÝZNAMNÝ KRAJINNÝ PŘEKVĚK EVIDOVANÝ
	SERVIJNÁ ÚZEMÍ
	PLOCHY VÝVOLEČNĚ ZNĚNÉ NEBO (OPRAVA) PŘEBŇÍ OBKOPČOVÁNÍM ČLE ŽÁDÁ ÚRČITĚLNÉHO RODUJE
	VÝVNĚ TRATĚ S KONZÁČNÍM
	DOPROVODNÁ ZELEŇ, ALÉJE A PROTEKČNÍ OPATŘENÍ NA ZPF
	NAVROVNĚ OCHRANĚ PÁSMO KRAJINNÝCH HORIZONTŮ
	POHLEDOVÝ HORIZONT LOKÁLNÍHO VÝZNAMU
	MÍSTA DALEKÝCH VÝHLEDŮ
	MEJORACE
	PAMÁTKOVÉ CHRÁNĚNÉ OBJEKTY
	PAMÁTKOVÉ CHRÁNĚNÁ PLOCHA
	OSTATNÍ PAMÁTKY MÍSTNÍHO VÝZNAMU
	PLOCHY PAMÁTKOVÉHO ŽÁDMU
	OCHRANĚ PÁSMO HŘBITOVA
	OCHRANĚ PÁSMO VÝROBY
	OCHRANĚ PÁSMO LESA
	SILNICE II. TŘÍDY
	MÍSTNÍ KOMUNIKACE
	ÚČELOVÉ KOMUNIKACE ZPEVNĚNÉ
	ÚČELOVÉ KOMUNIKACE NEZPEVNĚNÉ
	CYKLOTRASA / CYKLOSTEZKA
	CHODNÍKY, PĚŠÍ PROPOJENÍ
	OCHRANĚ PÁSMO LETIŠTĚ KRYTŮ
	ZASTÁVKY AUTOBUSOVÉ PŘEPRAVY OSOB
	DOCHÁZKOVÉ VZDÁLENOSTI ZASTÁVEK
	PARKOVÍŠTĚ, GARÁŽE
	ROZLIŠOVÁ POLE PŘÍROZÁTEK
	OCHRANĚ PÁSMO SILNICE
	PŘÍVLEČNÍ VODOVODNÍ ŘÁD
	VÝTLAČNÍ PŘÍVLEČNÍ VODOVODNÍ ŘÁD
	ROZVODNÁ VODOVODNÍ SÍŤ
	VODODEM
	ČERPAČÍ STANICE
	VODNÍ ZDROJ
	POTENCIÁLNÍ ZPLAVOVÉ ÚZEMÍ PŘI OTOVĚ A VĚTŠÍM
	JEDNOTNÁ KANALIZACE
	JEDNOTNÁ KANALIZACE - NÁVRH NA ZRUŠENÍ
	SPĚŠOVÁ KANALIZACE
	DEŠŤOVÁ KANALIZACE
	VÝTLAK ODPADNÝCH VOD JEDNOTNÉ KANALIZACE
	ZATŘUBĚNÝ VODNÍ TOK
	ČERPAČÍ STANICE ODPADNÝCH VOD
	ODEVĚŽOVACÍ KOMORA
	LAPÁČ SPRAVENÍ
	ZÁCHYTNY PŘÍKOP
	PŘÍKOP EXTRAHLAVKOVÝCH VOD
	UKONČENÁ SLUKÁKA TŘÍDY
	ELEKTŘICKÉ VEDEŇÍ VN 22 KV
	ELEKTŘICKÁ STANICE (TRAFOSTANICE)
	OCHRANĚ PÁSMO ELEKTŘICKÉHO VEDEŇÍ
	VTL PLYNOVOD
	STL PLYNOVOD
	REGULAČNÍ STANICE PLYNU VTL / STL
	OCHRANĚ PÁSMO VTL A VTL PLYNOVODU
	BEZPEČNOSTNÍ PÁSMO VTL A VTL PLYNOVODU
	DÁLKOVÝ KABEL
	MÍSTNÍ SÍŤOVACÍ KABEL
	RR TRASA