


ÚZEMNÍ PLÁN DRAŽŮVKY

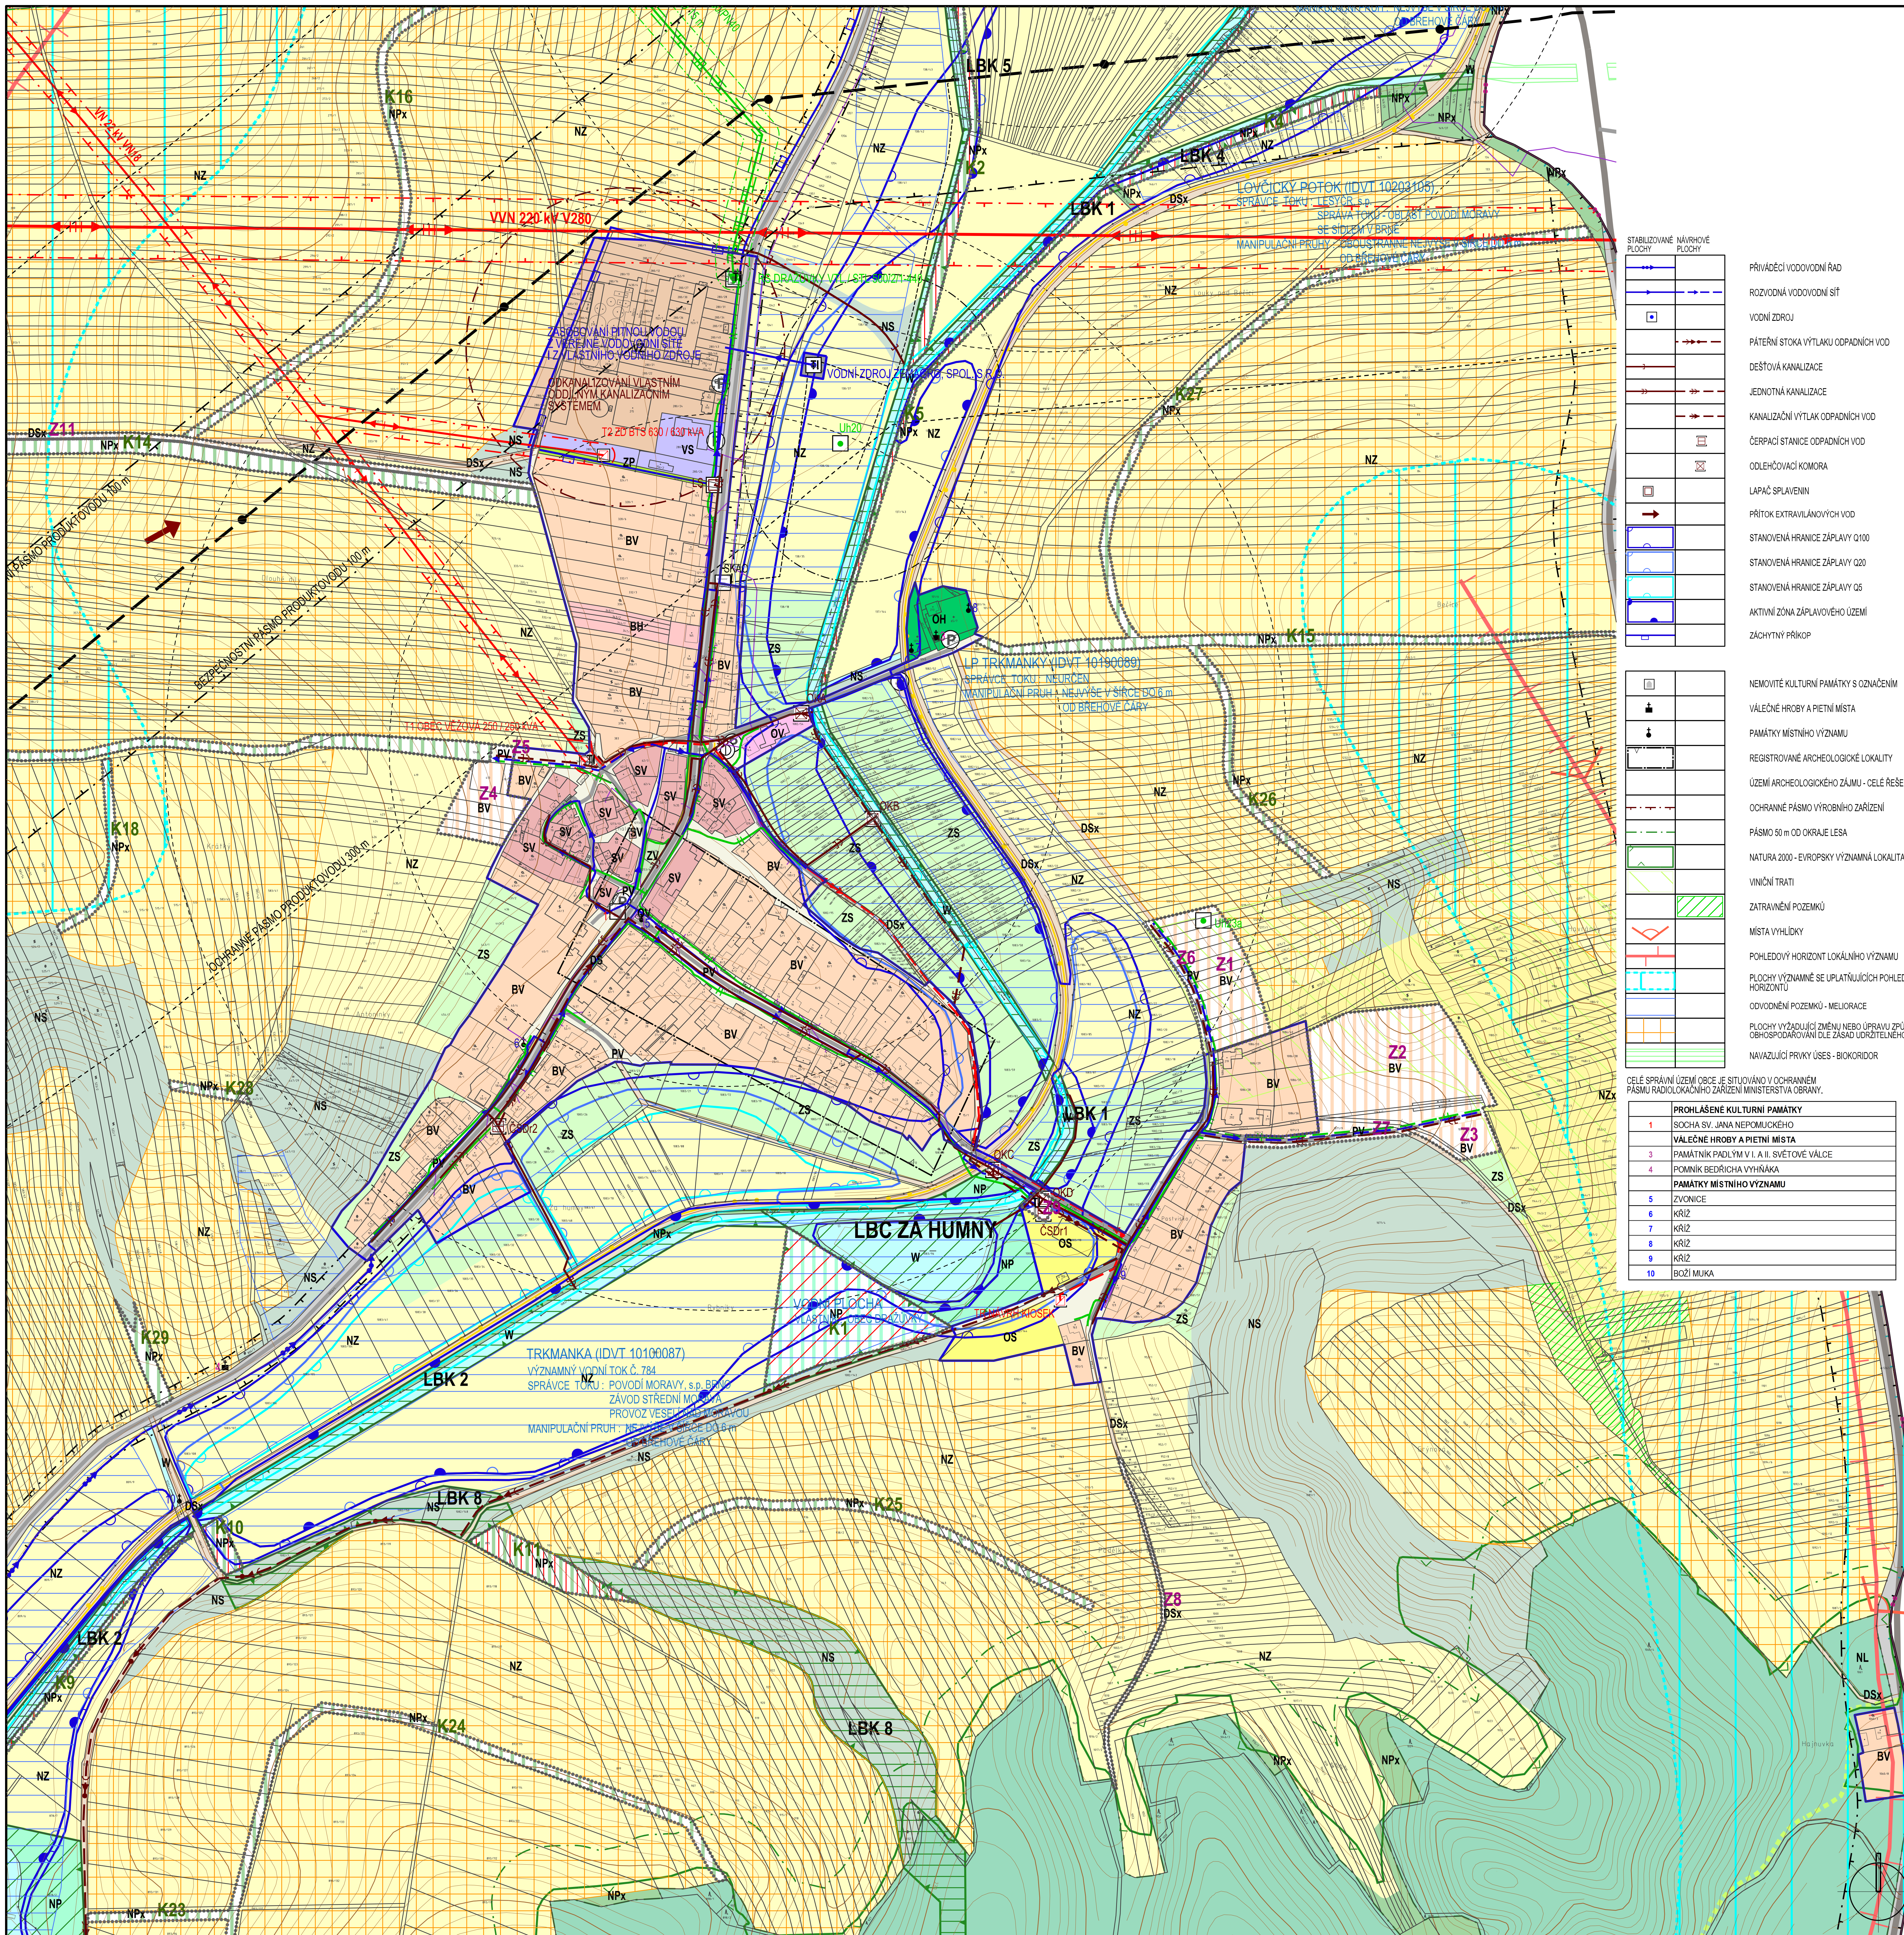

STABILIZOVANÉ NÁVRHOVÉ PLOCHY

[Symbol]	PRÍVĚDČÍ VODOVODNÍ ŘÁD
[Symbol]	ROZVODNÁ VODOVODNÍ SÍŤ
[Symbol]	VODNÍ ZDROJ
[Symbol]	PÁTĚRNÍ STOKA VÝTLAKU ODPADNÍCH VOD
[Symbol]	DEŠŤOVÁ KANALIZACE
[Symbol]	JEDNOTNÁ KANALIZACE
[Symbol]	KANALIZAČNÍ VÝTLAK ODPADNÍCH VOD
[Symbol]	ČERPAČÍ STANICE ODPADNÍCH VOD
[Symbol]	ODLEHOVACÍ KOMORA
[Symbol]	LAPAČ SPLAVENIN
[Symbol]	PRÍTOK EXTRAVILÁNOVÝCH VOD
[Symbol]	STANOVENÁ HRANICE ZÁPLAVY Q100
[Symbol]	STANOVENÁ HRANICE ZÁPLAVY Q20
[Symbol]	STANOVENÁ HRANICE ZÁPLAVY Q5
[Symbol]	AKTIVNÍ ZÓNA ZÁPLAVOVÉHO ÚZEMÍ
[Symbol]	ZÁCHYTNÝ PRÍKOP

STABILIZOVANÉ NÁVRHOVÉ PLOCHY

[Symbol]	NEMOVITÉ KULTURNÍ PAMÁTKY S OZNAČENÍM
[Symbol]	VÁLČNÉ HROBY A PIETNÍ MÍSTA
[Symbol]	PAMÁTKY MÍSTNÍHO VÝZNAMU
[Symbol]	REGISTROVANÉ ARCHEOLOGICKÉ LOKALITY
[Symbol]	ÚZEMÍ ARCHEOLOGICKÉHO ZÁJMU - CELÉ ŘEŠENÉ ÚZEMÍ
[Symbol]	OCHRANNÉ PÁSMO VÝROBNÍHO ZAŘÍZENÍ
[Symbol]	PÁSMO 50 m OD OKRAJE LESA
[Symbol]	NATURA 2000 - EVROPSKÝ VÝZNAMNÁ LOKALITA
[Symbol]	VINICNÍ TRATI
[Symbol]	ZATRAVENÍ POZEMKŮ
[Symbol]	MÍSTA VYHLÍDKY
[Symbol]	POHLEDOVÝ HORIZONT LOKÁLNÍHO VÝZNAMU
[Symbol]	PLOCHY VÝZNAMNÉ SE UPLATŇUJÍCÍCH POHLEDOVÝCH HORIZONTŮ
[Symbol]	ODVODNĚNÍ POZEMKŮ - MELIORACE
[Symbol]	PLOCHY VYŽADOJÍCÍ ZMĚNU NEBO ÚPRAVU ZPŮSOBU OBHOSPODÁROVÁNÍ DLE ZÁSAD UDRŽITELNÉHO ROZVOJE
[Symbol]	NAVAZUJÍCÍ PRVKY ÚSES - BIKORIDOR

CELÉ SPRÁVNÍ ÚZEMÍ OBCE JE SITUOVÁNO V OCHRANNÉM PÁSMU RADIOLOKAČNÍHO ZAŘÍZENÍ MINISTERSTVA OBRANY.

1	PROHLÁŠENÉ KULTURNÍ PAMÁTKY
2	SUCHA SV. JANA NEPOUKOČKÉHO
3	VÁLČNÉ HROBY A PIETNÍ MÍSTA
4	PAMÁTNÍK PADLÝM V I. A II. SVĚTOVÉ VÁLCE
5	POMNÍK BEDŘICHA VYHNÁKA
6	PAMÁTKY MÍSTNÍHO VÝZNAMU
7	ZVONICE
8	KŘÍŽ
9	KŘÍŽ
10	BOŽÍ MUKA

STABILIZOVANÉ NÁVRHOVÉ PLOCHY

[Symbol]	HRANICE ŘEŠENÉHO ÚZEMÍ
[Symbol]	HRANICE KATASTRÁLNÍHO ÚZEMÍ
[Symbol]	HRANICE ZASTAVĚNÉHO ÚZEMÍ K 15.12.2019
[Symbol]	ZASTAVITELNÉ PLOCHY
[Symbol]	PLOCHY ZMĚN V KRAJINĚ

STABILIZOVANÉ NÁVRHOVÉ PLOCHY

BH	PLOCHY BÝDENÍ V BYTOVÝCH DOMECH
BV	PLOCHY BÝDENÍ V RODINNÝCH DOMECH - VENKOVSKÉ
OV	PLOCHY OBČANSKÉHO VYBAVENÍ - VEŘEJNÁ INFRASTRUKTURA
OS	PLOCHY OBČANSKÉHO VYBAVENÍ - TĚLOVÝCHOVNA A SPORTOVNÍ ZAŘÍZENÍ
OH	PLOCHY OBČANSKÉHO VYBAVENÍ - HRBÍTOVY
SV	PLOCHY SMÍŠENÉ OBYTNÉ - VENKOVSKÉ
PV	PLOCHY VEŘEJNÝCH PROSTRANSTVÍ
ZV	PLOCHY VEŘEJNÝCH PROSTRANSTVÍ - VEŘEJNÁ ZELEN
DS	PLOCHY DOPRAVNÍ INFRASTRUKTURY - SLUŽBY DOPRAVA
DSx	PLOCHY DOPRAVNÍ INFRASTRUKTURY - ÚČELOVÁ DOPRAVA
TI	PLOCHY TECHNICKÉ INFRASTRUKTURY - INŽENÝRSKÉ SÍŤE
VZ	PLOCHY VÝROBY A SKLADOVÁNÍ - ZEMĚLŠKÁ VÝROBA
VS	PLOCHY SMÍŠENÉ VÝROBNÍ
VX	PLOCHY VÝROBY A SKLADOVÁNÍ SE SPECIFIČNÝM VYUŽITÍM
W	PLOCHY VODNÍ A VODOHOSPODÁRSKÉ
ZP	PLOCHY ZELENĚ - ZELENĚ PŘÍRODNÍHO CHARAKTERU
ZS	PLOCHY SOUKROMÉ A VYHRAZENÉ ZELENĚ
NP	PLOCHY PŘÍRODNÍ
NPx	PLOCHY PŘÍRODNÍ - KRAJINNÁ ZELEN
NL	PLOCHY LESNÍ
NZ	PLOCHY ZEMLĚDĚLSKÉ
NZx	PLOCHY ZEMLĚDĚLSKÉ SPECIFIČNÉ
NS	PLOCHY SMÍŠENÉ NEZASTAVĚNÉHO ÚZEMÍ

STABILIZOVANÉ NÁVRHOVÉ PLOCHY

[Symbol]	LOKÁLNÍ BIOCENTRUM
[Symbol]	LOKÁLNÍ BIKORIDOR

STABILIZOVANÉ NÁVRHOVÉ PLOCHY

[Symbol]	SILNICE I. A III. TŘÍDY
[Symbol]	MÍSTNÍ KOMUNIKACE
[Symbol]	ÚČELOVÉ KOMUNIKACE
[Symbol]	CYKLOSTEZKY
[Symbol]	CHODNÍKY, PĚŠÍ PROPOJENÍ
[Symbol]	ZNAČENÉ TURISTICKÉ TRASY
[Symbol]	PARKOVISTĚ
[Symbol]	ZASTÁVKY HROMADNÉ PŘEPRAVY OSOB
[Symbol]	DOCHÁZKOVÉ VZDÁLENOSTI ZASTÁVK HROMADNÉ DOPRAVY
[Symbol]	OCHRANNÉ PÁSMO SILNICE I. A III. TŘÍDY
[Symbol]	OCHRANNÉ PÁSMO STAŤKY ZAJIŠŤUJÍCÍ LITECKÝ PŘEVOD

STABILIZOVANÉ NÁVRHOVÉ PLOCHY

[Symbol]	ELEKTRICKÉ VEDENÍ VN 220 kV
[Symbol]	ELEKTRICKÉ VEDENÍ VN 22 kV
[Symbol]	KABEL ELEKTRICKÉHO VEDENÍ VN 22 kV
[Symbol]	ELEKTRICKÁ STANICE (TRAFOSTANICE)
[Symbol]	OCHRANNÉ PÁSMO ELEKTRICKÉHO VEDENÍ
[Symbol]	VTL PLYNOVOD
[Symbol]	STL PLYNOVOD

STABILIZOVANÉ NÁVRHOVÉ PLOCHY

[Symbol]	REGULAČNÍ STANICE PLYNU VTL / STL
[Symbol]	LKVIDOVANÁ SONDA MND a.s.
[Symbol]	OCHRANNÉ PÁSMO VTL PLYNOVODU
[Symbol]	BEZPEČNOSTNÍ PÁSMO VTL PLYNOVODU
[Symbol]	PRODUKTOVOD
[Symbol]	BEZPEČNOSTNÍ PÁSMO PRODUKTOVODU
[Symbol]	OCHRANNÉ PÁSMO PRODUKTOVODU
[Symbol]	OCHRANNÉ PÁSMO STANICE KATODOVÉ OCHRANY PRODUKTOVODU
[Symbol]	KATODOVÁ OCHRANA PRODUKTOVODU
[Symbol]	OCHRANNÉ PÁSMO KATODOVÉ OCHRANY PRODUKTOVODU
[Symbol]	TELEKOMUNIKAČNÍ SÍŤ