


# ÚZEMNÍ PLÁN DRAŽŮVKY

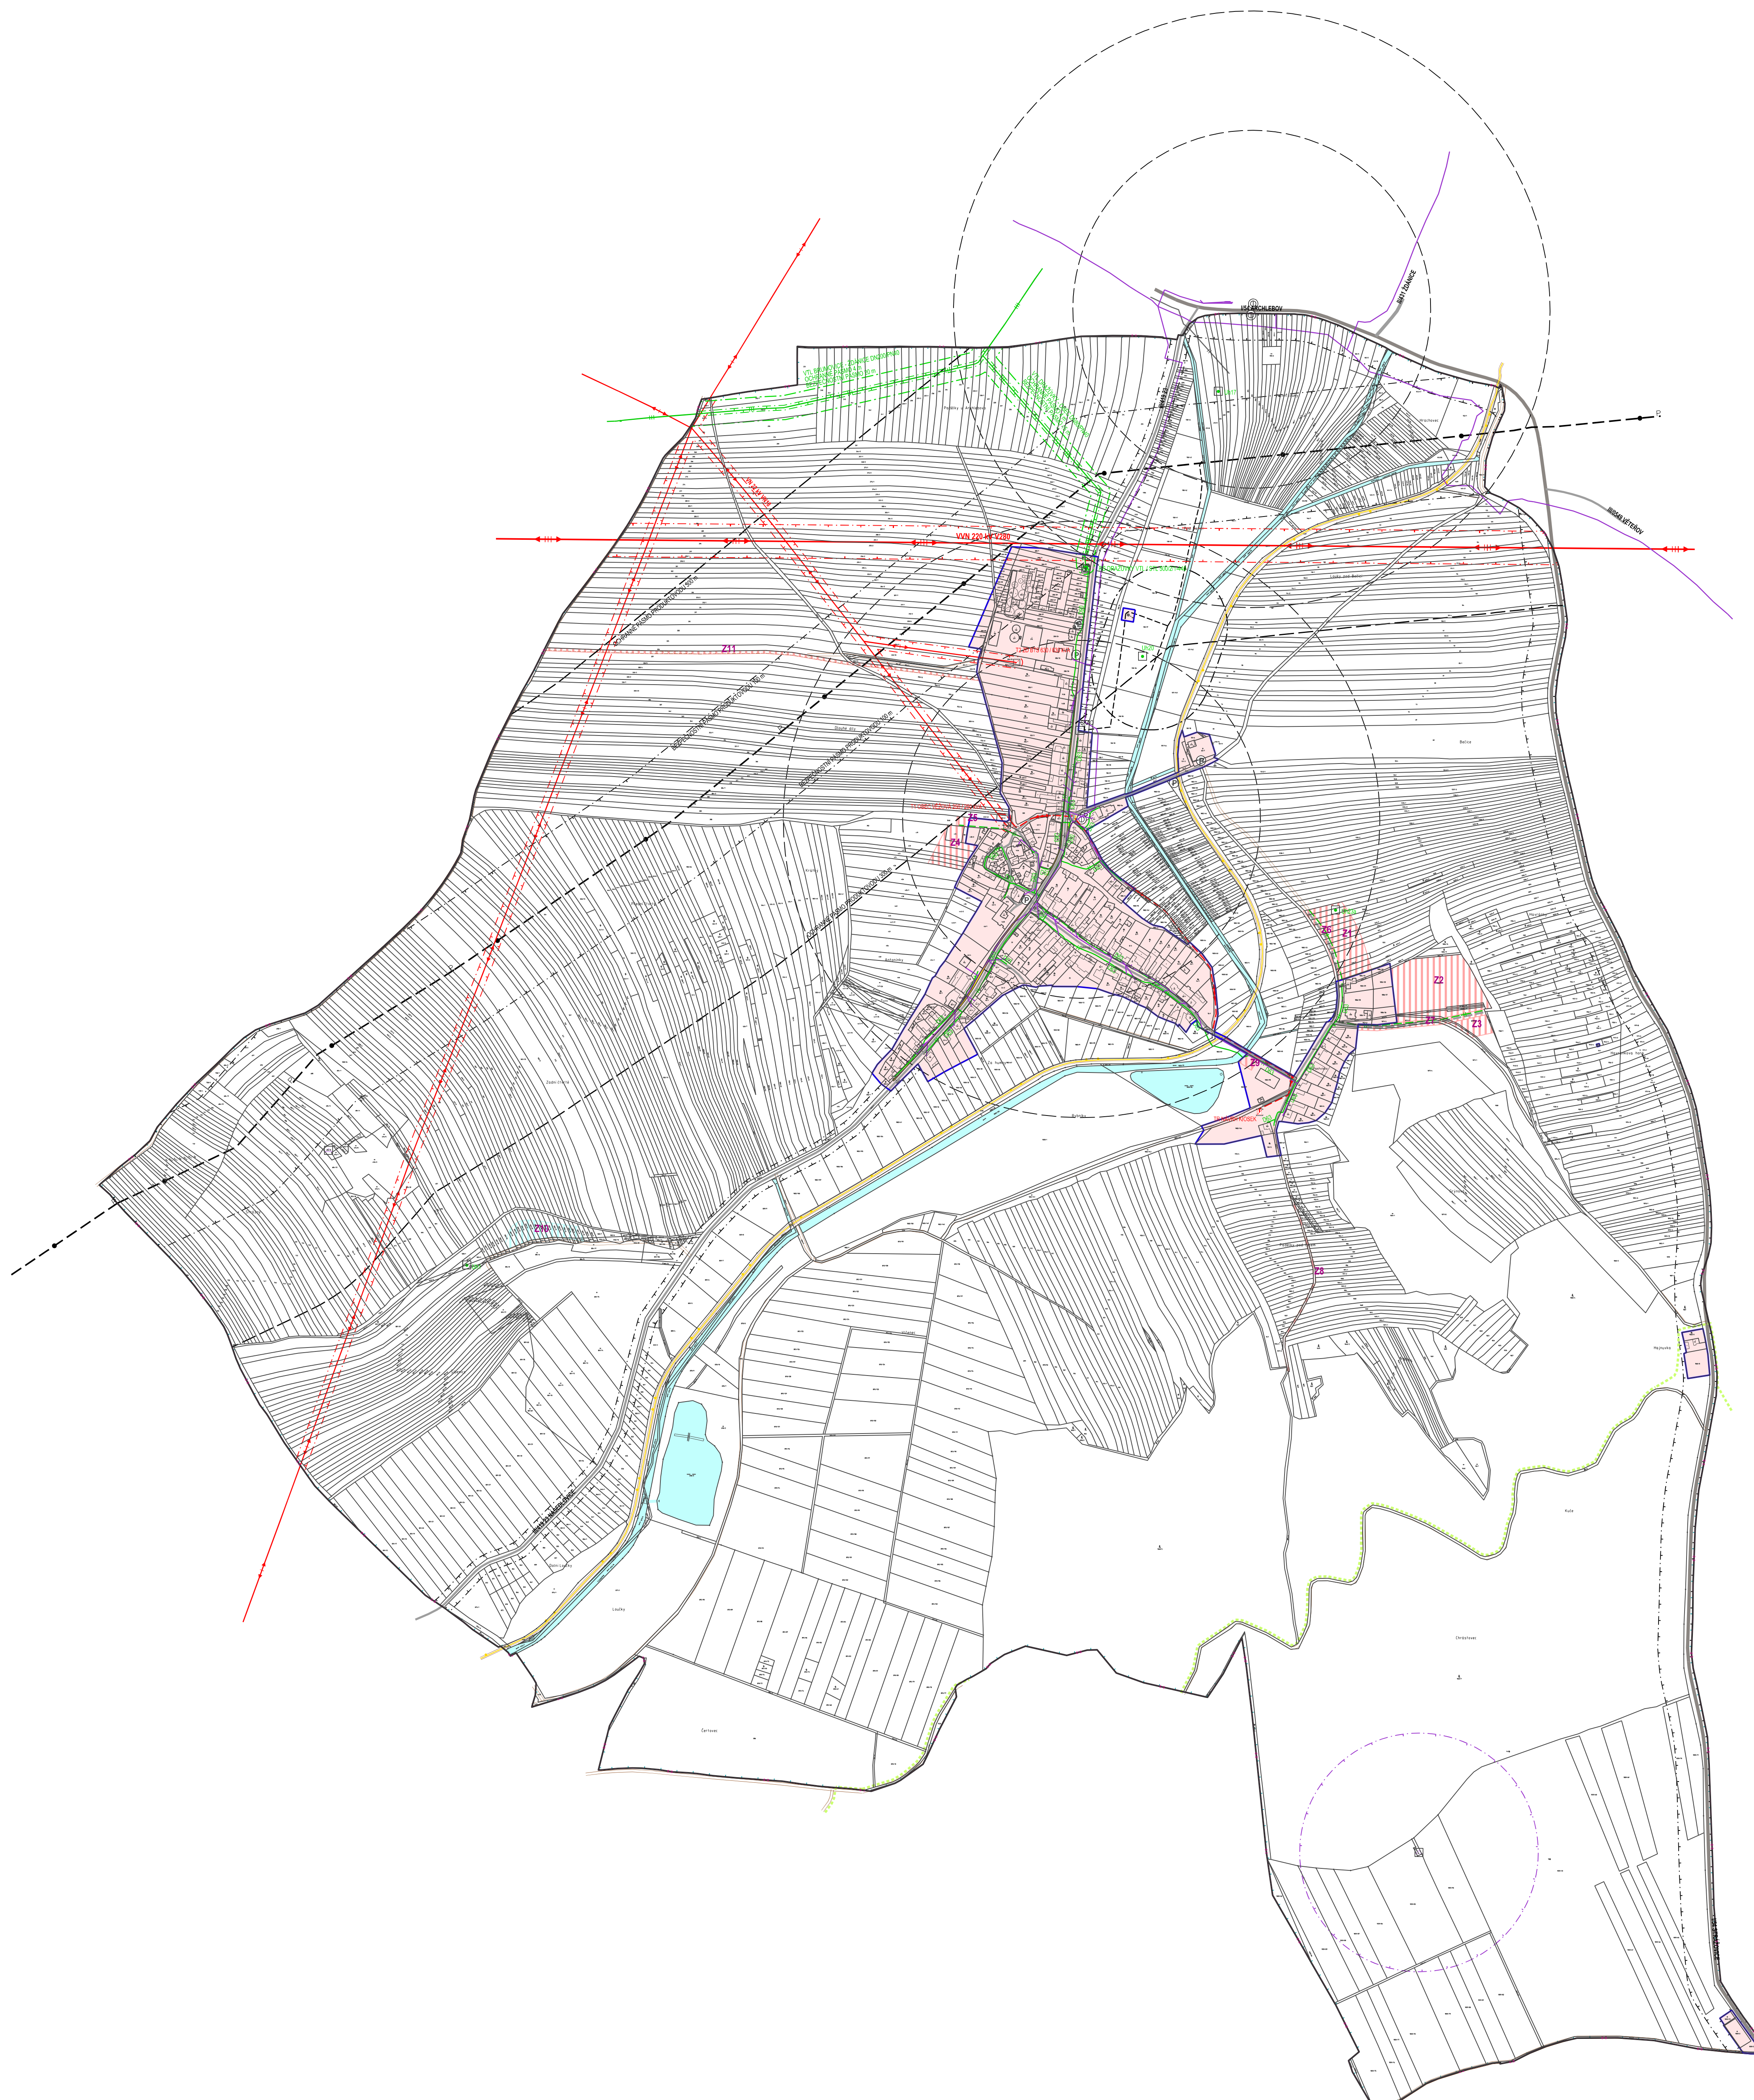

	STABILIZOVANÉ NÁVRHOVÉ PLOCHY		HRANICE ŘEŠENÉHO ÚZEMÍ
	HRANICE KATASTRÁLNÍHO ÚZEMÍ		HRANICE ZASTAVĚNÉHO ÚZEMÍ K 15.12.2019
	PLOCHY UVNITŘ ZASTAVĚNÉHO ÚZEMÍ A OSTATNÍ STABILIZOVANÉ PLOCHY		PLOCHY ZMĚN
	VODNÍ PLOCHY A TOKY		ID ZASTAVITELNÝCH PLOCH
	SILNICE I., II. A III. TŘÍDY		MÍSTNÍ KOMUNIKACE
	ÚČELOVÉ KOMUNIKACE		CYKLOSTEZKY
	CHODNÍKY, PĚŠÍ PROPOJENÍ		ZNAČENÉ TURISTICKÉ TRASY
	PARKOVIŠTĚ		ZASTÁVKY HROMADNÉ PŘEPRAVY OSOB
	DOCHÁZKOVÉ VZDÁLENOSTI ZASTÁVEK HROMADNÉ DOPRAVY		OCHRANNÉ PÁSMO SILNICE I., II. A III. TŘÍDY
	OCHRANNÉ PÁSMO STAVBY ZAJIŠŤUJÍCÍ LETECKÝ PROVOZ		ELEKTRICKÉ VEDENÍ VN 220 kV
	ELEKTRICKÉ VEDENÍ VN 22 kV		KABEL ELEKTRICKÉHO VEDENÍ VN 22 kV
	ELEKTRICKÁ STANICE (TRAFOSTANICE)		OCHRANNÉ PÁSMO ELEKTRICKÉHO VEDENÍ
	VTL PLYNOVOD		STL PLYNOVOD
	NEFUNKČNÍ EXPEDIČNÍ PLYNOVOD MND a.s.		REGULAČNÍ STANICE PLYNU VTL / STL
	LIKVIDOVANÁ SONDA MND a.s.		OCHRANNÉ PÁSMO VTL PLYNOVODU
	BEZPEČNOSTNÍ PÁSMO VTL PLYNOVODU		PRODUKTOVOD
	BEZPEČNOSTNÍ PÁSMO PRODUKTOVODU		OCHRANNÉ PÁSMO PRODUKTOVODU
	OCHRANNÉ PÁSMO STANICE KATODOVÉ OCHRANY PRODUKTOVODU		KATODOVÁ OCHRANA PRODUKTOVODU
	OCHRANNÉ PÁSMO KATODOVÉ OCHRANY PRODUKTOVODU		TELEKOMUNIKAČNÍ SÍŤ
	ZÁKLADNOVÁ STANICE		OCHRANNÉ PÁSMO ZÁKLADNOVÉ STANICE

ZÁZNAM O ÚČINNOSTI	
VYDAL SPRÁVNÍ ORGÁN	ZASTUPITELSTVO OBCE DRAŽŮVKY
DATUM NABÝTÍ ÚČINNOSTI	
POŘIZOVATEL	MĚSTSKÝ ÚŘAD KYJOV, ODBOR ŽIVOTNÍHO PROSTŘEDÍ A ÚZEMNÍHO PLÁNOVÁNÍ
JMÉNO A PŘÍJMENÍ	ING. BEDŘICH KUBIK
FUNKCE	VEDOUcí ODBORU ŽIVOTNÍHO PROSTŘEDÍ A ÚZEMNÍHO PLÁNOVÁNÍ
PODPIS	

**PŘÍLOHA Č. 2 K OPATŘENÍ OBECNÉ POVAHY Č. 1/2020**

Ing. arch. Vladimír Dujka, Kamenná 3858, Zlín 760 01	Zak. č.: 192019
Projizovatel: Městský úřad Kyjov, odbor životního prostředí a územního plánování	Číslo: 643/19
Objekt: Dražůvky	Území: Jihomoravský
Alcoa	Formát: 15 A4
<b>ÚZEMNÍ PLÁN DRAŽŮVKY</b>	Stupeň: ÚZEMNÍ PLÁN
Obsah: DOPRAVNÍ A TECHNICKÁ INFRASTRUKTURA - ENERGETIKA SPOJE	Datum: 19/02/20
	Měřítko: 1:5 000
	Č.v.: <b>A.2.3</b>

