ÚZEMNÍ PLÁN ŠARDICE

KOORDINAČNÍ VÝKRES - DETAIL

1:2 000

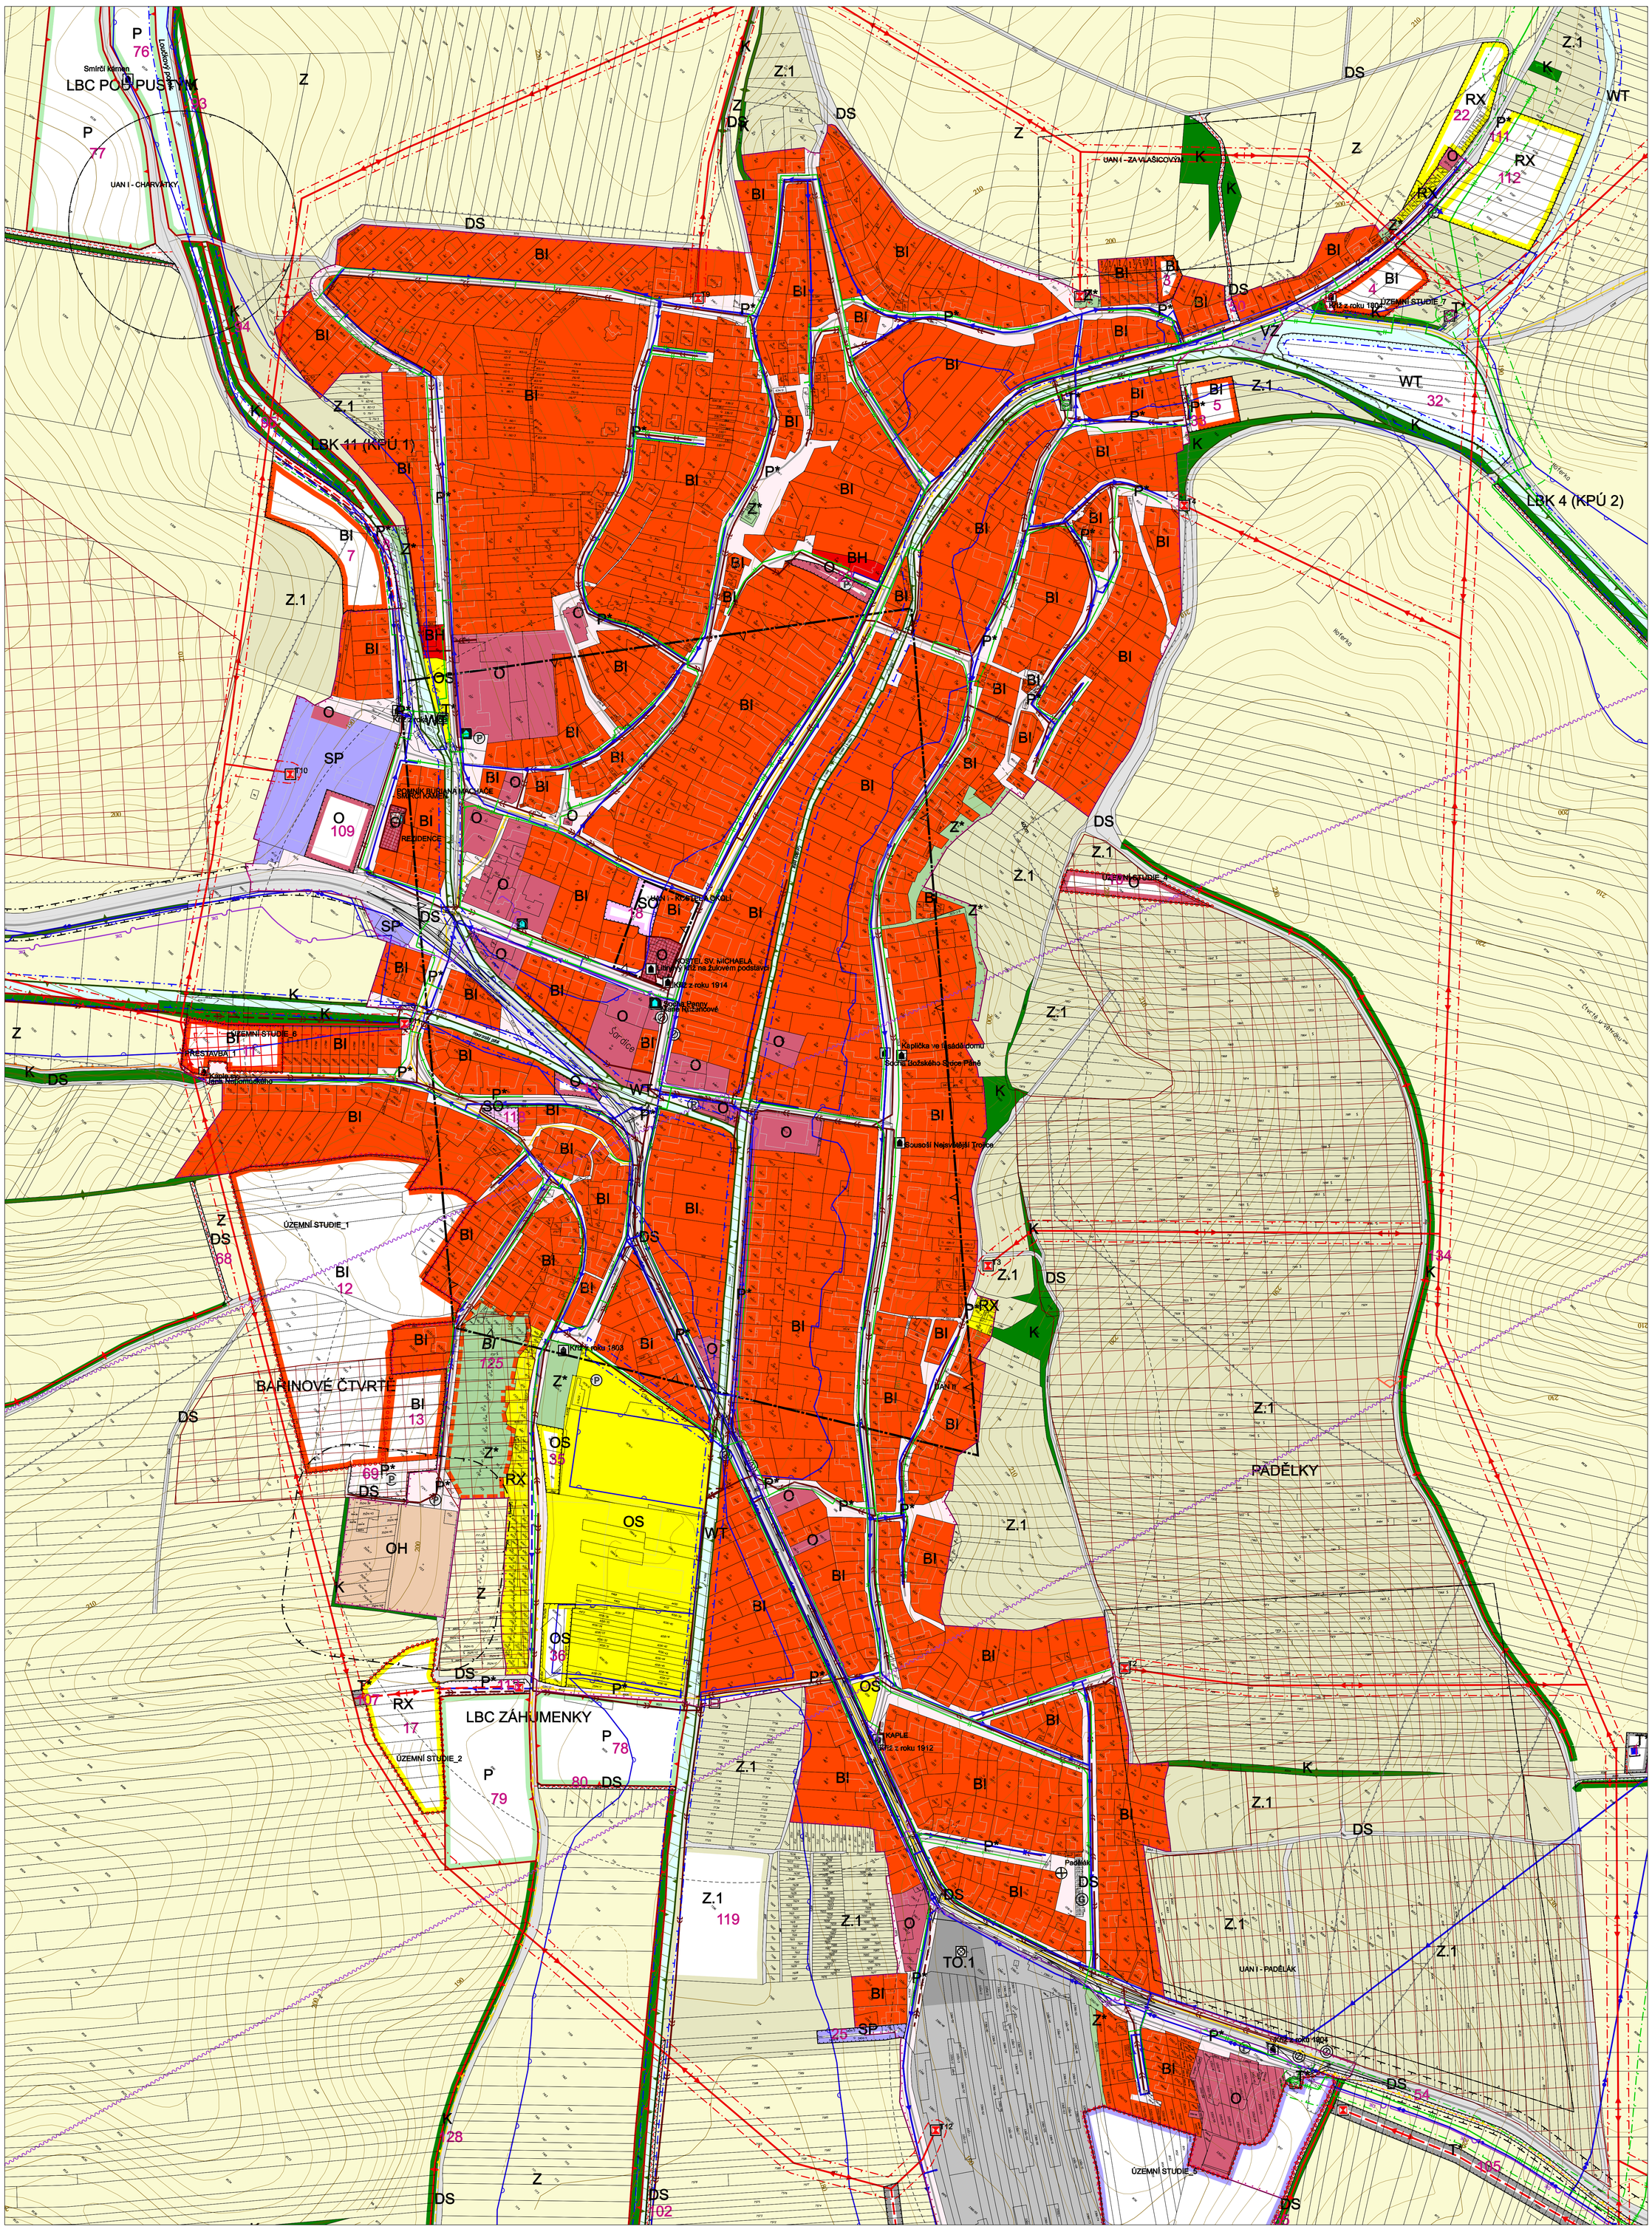

LEGENDA:

BYDLENÍ (STAV / NÁVRH / REZERVA)
- BI — PLOCHY PRO BYDLENÍ INDIVIDUÁLNÍ
- BH — PLOCHY PRO BYDLENÍ HROMADNÉ

OBČANSKÉ VYBAVENÍ (STAV / NÁVRH)
- O — PLOCHY OBČANSKÉHO VYBAVENÍ
- OH — PLOCHY PRO VEŘEJNÁ POHŘEBIŠTĚ A SOUVISEJÍCÍ SLUŽBY
- OS — PLOCHY PRO TĚLOVÝCHOVU A SPORT

SMÍŠENÉ VYUŽITÍ (STAV / NÁVRH)
- SO — PLOCHY SMÍŠENÉ OBYTNÉ
- SP — PLOCHY SMÍŠENÉ VÝROBNÍ

REKREACE (STAV / NÁVRH)
- RX — PLOCHY REKREACE SPECIFICKÝCH FOREM

DOPRAVNÍ INFRASTRUKTURA (STAV / NÁVRH)
- DS — PLOCHY PRO SILNIČNÍ DOPRAVU

TECHNICKÁ INFRASTRUKTURA (STAV / NÁVRH)
- T* — PLOCHY TECHNICKÉ INFRASTRUKTURY
- TO.1 — PLOCHY PRO NAKLÁDÁNÍ S ODPADY

VEŘEJNÁ PROSTRANSTVÍ (STAV / NÁVRH)
- P* — PLOCHY VEŘEJNÝCH PROSTRANSTVÍ

VÝROBA A SKLADOVÁNÍ (STAV / NÁVRH)
- V — PLOCHY VÝROBY A SKLADOVÁNÍ
- VZ — PLOCHY PRO ZEMĚDĚLSKOU A LESNICKOU VÝROBU

PLOCHY VODNÍ A VODOHOSPODÁŘSKÉ (STAV / NÁVRH)
- WT — VODNÍ PLOCHY A TOKY

PLOCHY ZELENĚ (STAV / NÁVRH)
- K — PLOCHY KRAJINNÉ ZELENĚ
- Z* — PLOCHY SÍDELNÍ ZELENĚ

PLOCHY PŘÍRODNÍ (STAV / NÁVRH)
- P — PLOCHY PŘÍRODNÍ

PLOCHY ZEMĚDĚLSKÉ (STAV / NÁVRH)
- Z — PLOCHY ZEMĚDĚLSKÉ
- Z.1 — PLOCHY ZEMĚDĚLSKÉ SPECIFICKÉ

PŘÍRODNÍ HODNOTY A JEJICH OCHRANA (STAV / NÁVRH)
- LOKÁLNÍ BIOCENTRUM
- LOKÁLNÍ BIOKORIDOR
- INTERAKČNÍ PRVEK - PLOŠNÝ
- INTERAKČNÍ PRVEK - LINIOVÝ

KULTURNÍ HODNOTY (STAV / NÁVRH)
- NEMOVITÁ KULTURNÍ PAMÁTKA
- NEMOVITÁ KULTURNÍ PAMÁTKA - STAVEBNÍ OBJEKTY
- VÁLEČNÝ HROB
- PAMÁTKY MÍSTNÍHO VÝZNAMU
- ÚZEMÍ S ARCHEOLOGICKÝMI NÁLEZY

HYGIENA PROSTŘEDÍ (STAV / NÁVRH)
- OP HŘBITOVA
- SBĚRNÝ DVŮR

DOPRAVNÍ INFRASTRUKTURA (STAV / NÁVRH)
- SILNICE II. TŘÍDY
- MÍSTNÍ KOMUNIKACE OBSLUŽNÉ
- ÚČELOVÁ KOMUNIKACE
- CYKLOTRASA
- CYKLOSTEZKA
- STEZKA PRO PĚŠÍ
- ZASTÁVKA HROMADNÉ DOPRAVY OSOB
- PARKOVIŠTĚ
- GARÁŽE
- OP SILNICE II. TŘÍDY
- DOSTUPNOST ZASTÁVEK HROMADNÉ DOPRAVY OSOB
- ROZHLEDOVÉ POLE KŘIŽOVATKY

TI - ENERGETIKA A SPOJE (STAV / NÁVRH)
- PLYNOVOD VTL
- PLYNOVOD STL
- PLYNOVOD NTL
- BEZPEČNOSTNÍ PÁSMO VVTL A VTL PLYNOVODU A OBJEKTU NA VTL PLYNOVODU
- REGULAČNÍ STANICE VTL/STL/NTL
- VENK.VEDENÍ EL.SÍTĚ VN
- TRANSFORMOVNA
- OP VEDENÍ VN A OBJEKTU NA SÍTI VN
- RADIORELEOVÁ TRASA
- DÁLKOVÝ TELEKOMUNIKAČNÍ KABEL

TI - VODNÍ HOSPODÁŘSTVÍ (STAV / NÁVRH)
- VODOVODNÍ ŘAD SKUPIN.VODOVODU
- MÍSTNÍ VODOVOD
- VODOJEM
- STOKA JEDNOTNÉ KANALIZACE
- ČERPACÍ STANICE ODPADNÍCH VOD
- OPRÁV.PROSTOR PRO SPRÁVU VOD.TOKU
- ZÁPLAVOVÉ ÚZEMÍ Q 100 - NEVYHLÁŠENÉ

OSTATNÍ PRVKY
- HRANICE ZASTAVĚNÉHO ÚZEMÍ K 1. 2. 2013
- HRANICE ZASTAVITELNÉHO ÚZEMÍ
- 13 — OZNAČENÍ NÁVRHOVÉ PLOCHY (IDENTIFIKÁTOR)
- 13 — OZNAČENÍ PLOCHY - REZERVA (IDENTIFIKÁTOR)
- PLOCHY PŘESTAVBY
- VINIČNÍ TRAŤ
- PODDOLOVANÉ ÚZEMÍ
- VÝZNAMNÁ GEOLOGICKÁ LOKALITA
- MÍSTA VYHLÍDKY

Poznámka:
Celé k.ú. je považováno za území s archeologickými nálezy - ÚAN III
Celé k.ú. je situováno v OP radiolokačního zařízení Ministerstva obrany

Jihomoravský kraj
Spolufinancováno z rozpočtu Jihomoravského kraje

VISUALCAD, s.r.o.	urbanismus, architektura, projekty staveb, interiéry Prostějovská 51, Uherské Hradiště, 68601, +420 608 888 574, info@visualcad.cz, visualcad.cz		
projektant:	Ing. arch. Radoslav Špok	číslo zakázky:	vis-zak-11-2012
vypracoval:	Mgr. Věra Ivanová, Ing. Libor Trnčák	formát:	900 x 1400
pořizovatel	Městský úřad Kyjov		
objednatel:	Obec Šardice	datum:	10/2015
akce:	**ÚZEMNÍ PLÁN ŠARDICE**	měřítko:	1:2 000
obsah:	**KOORDINAČNÍ VÝKRES - DETAIL**	číslo výkresu:	**II.1a**

..._tisk\tisk-II1-2000.dgn 31. 10. 2015 9:25:22