


ÚZEMNÍ PLÁN KYJOV

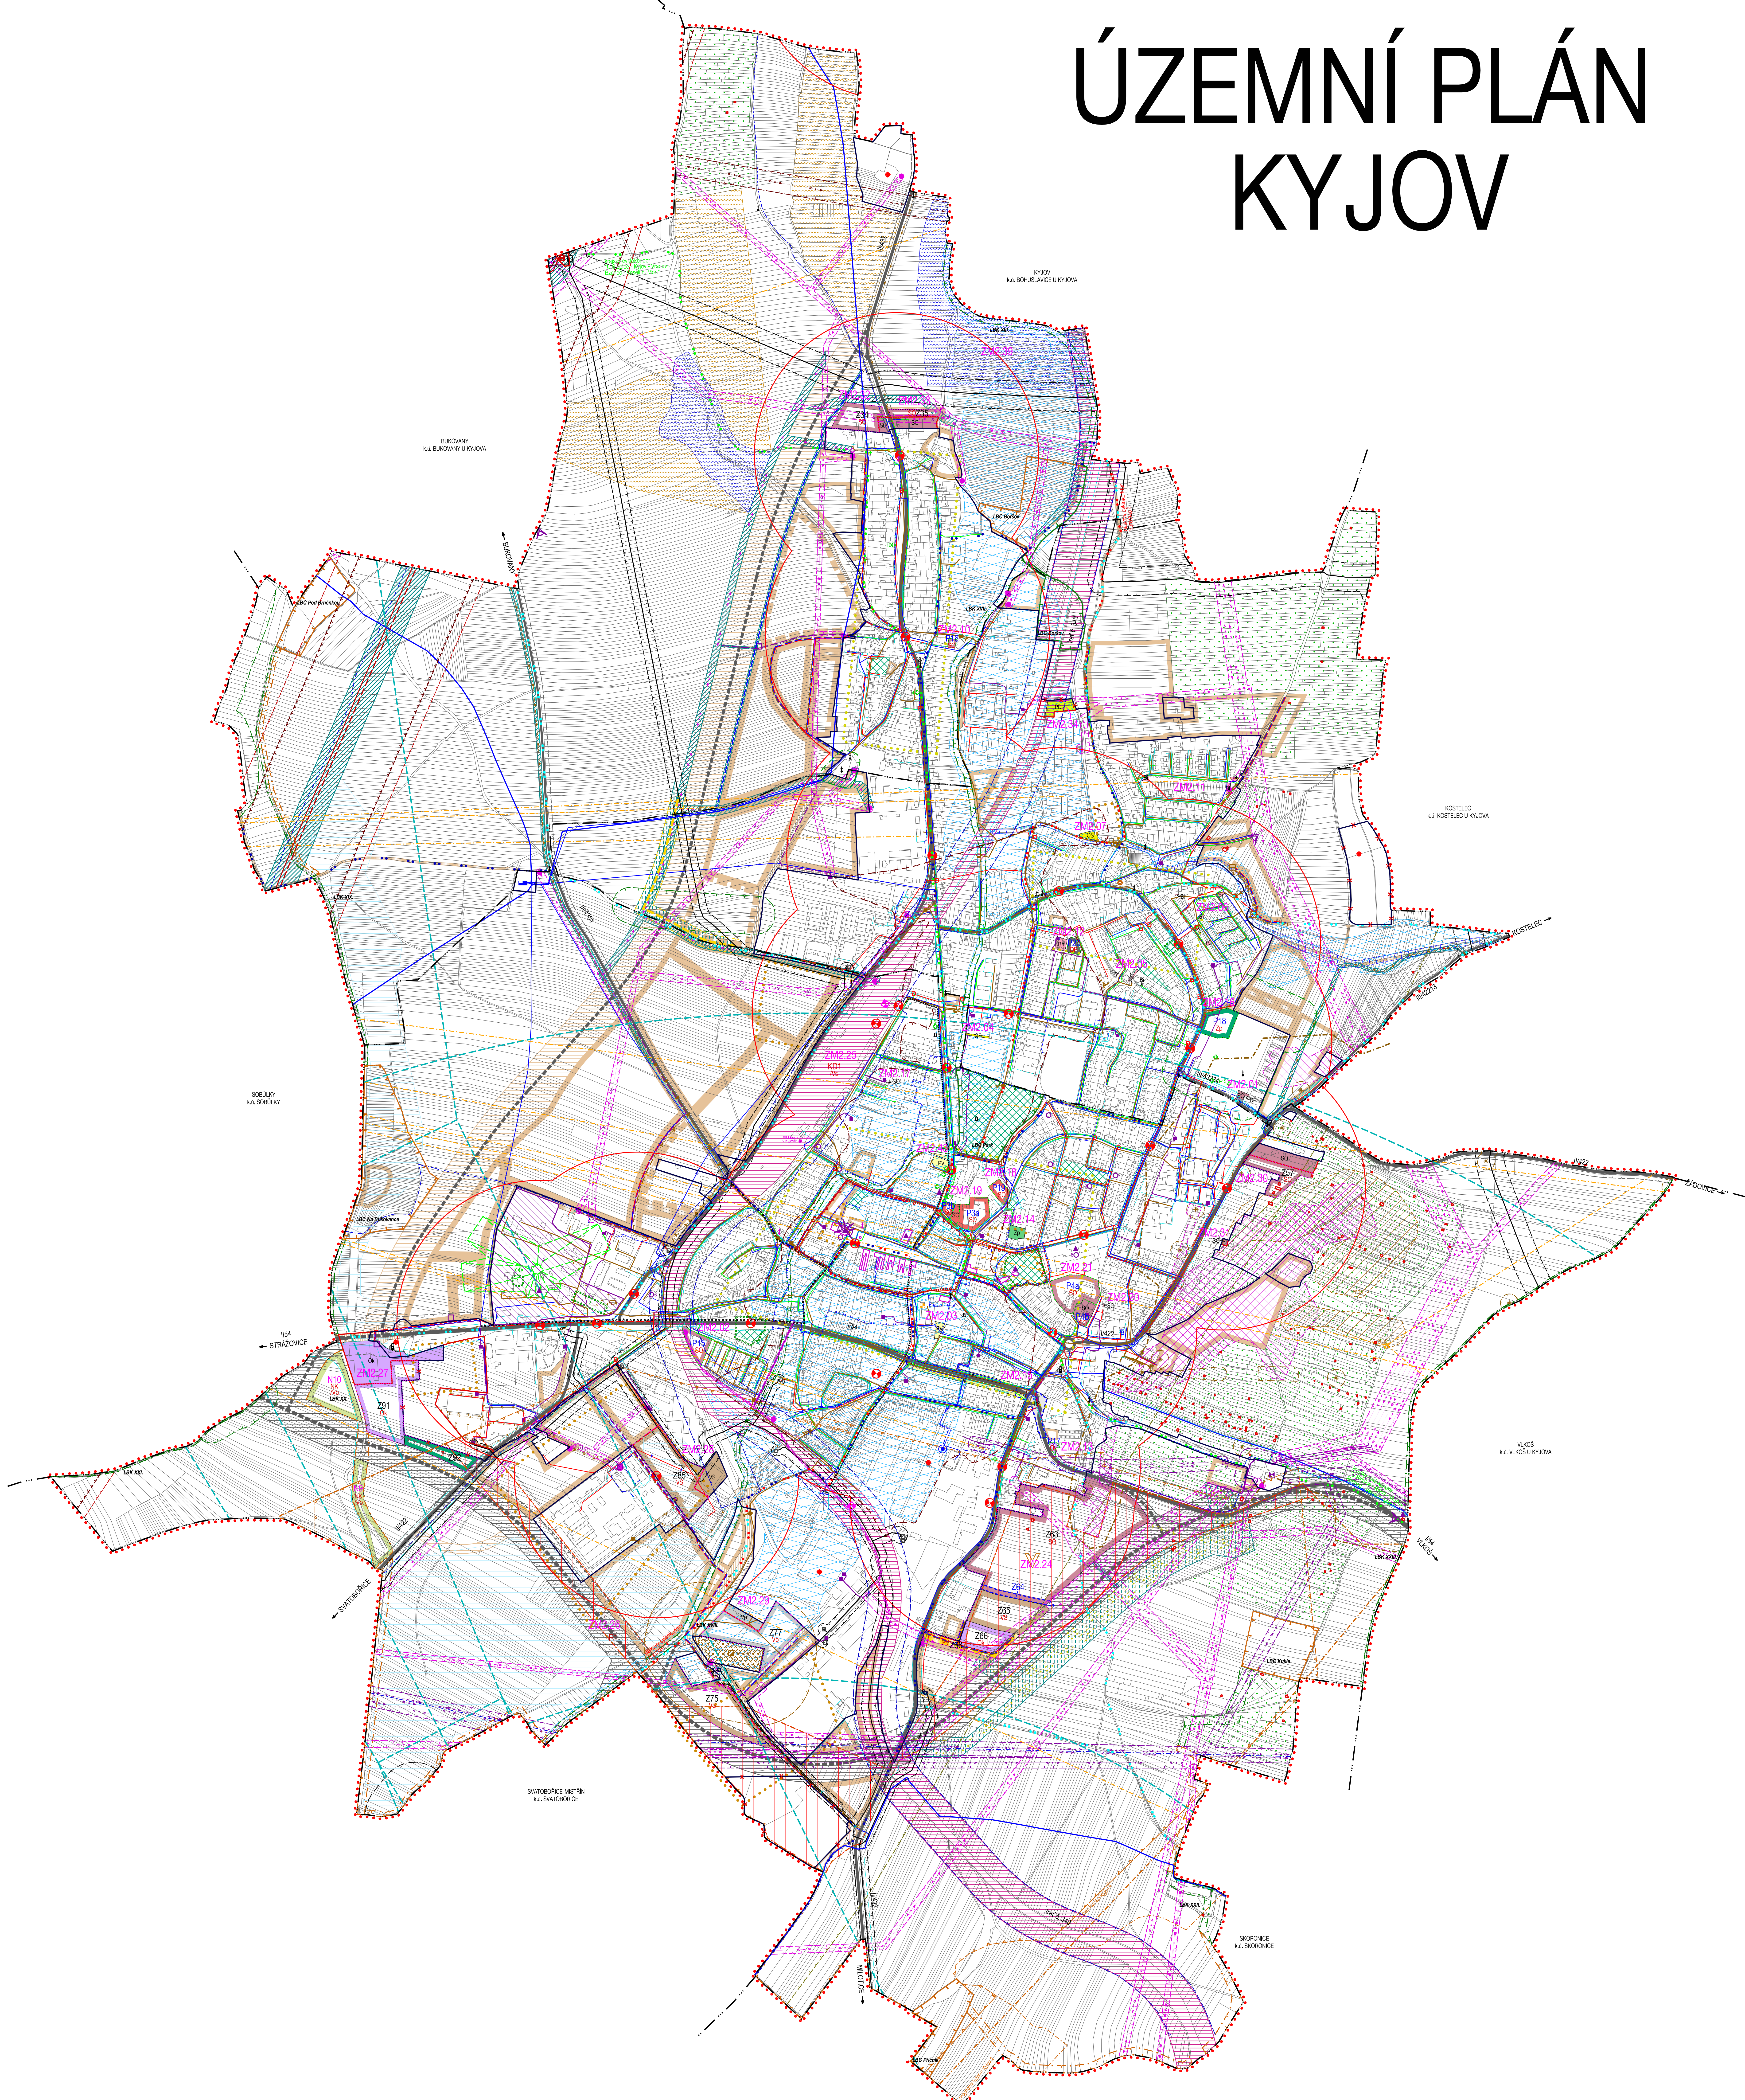


Pozn.: Újevy zobrazené v legendě zahrnují celé správní území města Kyjova

HRANICE, IDENTIFIKACE		PLOCHY S ROZDÍLNÝM ZPŮSOBEM VYUŽITÍ	
	hranice řešeného území		STABILIZAČNÍ PLOCHY
	hranice katastrálních území		ÚZEMNÍ REZERVY
	hranice řešeného území		hranice ploch s rozdílným způsobem využití
	hranice krajů		Z1 zastavěné plochy
	hranice katastrálních území		P1 plochy přestavby
	hranice zastavěného území / aktualizace zastavěného území		N1 identifikace ploch změn v krajině
			R1 identifikace územních rezerv
URBAN. KONCEPCE + KONCEPCE USPOŘÁDÁNÍ KRAJINY			
PLOCHY S ROZDÍLNÝM ZPŮSOBEM VYUŽITÍ			
	STABILIZAČNÍ PLOCHY		ÚZEMNÍ REZERVY
	STABILIZAČNÍ PLOCHY		hranice ploch s rozdílným způsobem využití
PLOCHY SMÍŠENÉ OBYTNÉ			
	SC		SO
BYDLENÍ - SMÍŠENÉ CENTRÁLNÍ		BYDLENÍ - SMÍŠENÉ OBYTNÉ	
PLOCHY BYDLENÍ			
	Bh		Bi
BYDLENÍ - BYTTOVÝCH DOMEKCH		BYDLENÍ - V PŘÍRODNÍCH DOMEKCH	
PLOCHY REKREACE			
	Rh		Rr
REKREACE HROMADNÁ		REKREACE RODINNÁ	
	Rv		Ov
VERNÉ SKLEPY		OBČANSKÉ VYBAVENÍ VEŘEJNÉ	
	Ok		Oh
OBČANSKÉ VYBAVENÍ KOMEČNÍ		VEŘEJNÁ POHŘEBIŠTĚ	
	OS		PV
SPORT		PLOCHY VEŘEJNÝCH PROSTRANSTVÍ	
	Zp		Z1
VEŘEJNÁ ZELENÁ PARKOVÁ		VEŘEJNÁ ZELENÁ IZOLAČNÍ A OSTATNÍ	
	Zz		VS
ZELENÁ ZAHRAD A ZÁHRADKOVÁ		SPECIFICKÉ PODMÍNKY PRO VÝROBNÍ AREÁL M.L.N.V.N.	
	VS/x		Z64
		PLOCHY ZMĚN ÚZEMNÍCH REZERV, VYMEZENÉ V PLATNÉM ÚP	
		PLOCHY ZMĚN ZRUŠENÉ V PRAKCI ZMĚNY Č. 2	

KONCEPCE DOPRAVNÍ INFRASTRUKTURY	
	KD
koridory pro dopravní infrastrukturu / identifikace koridorů	
silnice I., II. a III. třídy	
ochrana zájmu na vybudování přeložky silnice I/54	
odškvěp cyklokoridor EuroVelo 4	
krajový cyklokoridor "U Šteplice - Kyjov - Vracov - Bzenc - Veselí n. Mor."	
ostatní cyklistické trasy	
	NKK
ochrana zájmu mimoúrovňového křížení tras pro pěší a cyklisty se železniční	
hlavní pěší propojení	
autobusové zastávky, železniční stanice / železniční stanice pohybných hmot	
izochrony dostupnosti 500 m	
KONCEPCE TECHNICKÉ INFRASTRUKTURY	
	KT
koridory pro technickou infrastrukturu / identifikace koridorů	
zrušení koridoru pro technickou infrastrukturu	
koridory územních rezerv pro technickou infrastrukturu / identifikace koridorů	
ochrana zájmu na vybudování VTL plynovodu	
hlavní vodovodní řady	
vodovodní řady měřít / řady ke zrušení	
vodáren / čerpačské stanice vodárenské / AT stanice	
jednotná kanalizační	
spávková / odtělová kanalizace	
kanalizační výtlak	
čistištna odpadních vod, čerpačské stanice odpadních vod, odělovací komora	
VTL plynovod nad 40 barů	
VTL plynovod do 40 barů / plynovod ke zrušení	
VTL plynovod do 40 barů rezerva / ke zrušení	
STL plynovod / plynovod ke zrušení	
předvápná stanice, VTL a STL regulační stanice	
NTL plynovod	
produktovod	
horizontální trasy	
zdroj tepla	
vrt MND k likvidaci	
rozvodna	
nadměrné vedení vln	
nadměrné vedení vln / trafostanice sloupová / vedení vln ke zrušení	
nadměrné vedení vln rezerva / vedení ke zrušení	
podzemní kabelové vedení vln / trafostanice zvlášť	
elektronické komunikační vedení - DOK / radioreléové trasy / trasy kabel	
elektronické komunikační zařízení	

LIMITY VYUŽITÍ ÚZEMÍ	
	P1a
městská památková zóna	
nemovité kulturní památky - objekty / areály	
území s archeologickými nálezky kategorie I, kategorie	
území s archeologickými nálezky kategorie I, II, kategorie	
válečné trosky, pietní místa	
NATURA 2000	
migrací koridor	
přírodní památka / ochranné pásmo přírodní památky	
přírodní park	
významný krajinný prvek registrovatelný	
památný strom	
ochranné sílniční pásmo	
ochranné pásmo dráhy	
ochranné pásmo heliporu nemocnice Kyjov	
ochranné pásmo letiště Kyjov	
ochranné pásmo nadzemního vedení el. energie vln	
ochranné pásmo nadzemního vedení el. energie vln	
bezpečnostní pásmo VTL plynovodu nad 40 barů	
bezpečnostní pásmo VTL plynovodu do 40 barů	
ochranné pásmo SKAO	
ochranné pásmo produktovodu	
ochranné pásmo radiokablného zařízení Ministerstva obrany	
pásmo hygienické ochrany / pásmo hygienické ochrany ke zrušení	
pásmo ochrany prostředí kolem ČOV	
pásmo 50 m od okraje lesa	
mlečnice	
vlniční tržba	
chráněné kulturní území / návrh na redukci rozsohu CHLÚ Light	
hlavní důlní dílo včetně bezpečnostního pásma	
lažisko nerostných surovin	
prognóza kolíska	
podškolované území plošného charakteru	
podškolované - nebezpečné území	
podškolované území bodového charakteru	
aktivní sesuvné území bodového / plošného charakteru	
ostatní sesuvné území bodového / plošného charakteru	
staré ekologické zábrzeží	

OCHRANA A ROZVOJ HODNOT ÚZEMÍ	
	Ia
objekty předpokládající identifikaci území	
území zvláštního významu pro ochranu hodnot	
architektonicky cenné stavby / soubory	
stavby dominanty	
významné vyhládkové body	
významné plochy sídelní zeleně	
přítelné pásmo okolo veřejného pohřebiště	
původní pohřebiště	
VEŘEJNÉ PROSPĚŠNÉ STAVBY	
	Ns
veřejné prospěšné stavby	
	No
veřejné prospěšné stavby	
ÚZEMNÍ SYSTÉM EKOLOGICKÉ STABILITY	
	EXISTUJÍCÍ
	NEEXISTUJÍCÍ
nadregionální biokoridor	
regionální biokoridor	
lokální biokoridor	
nadregionální biocentrum	
lokální biocentrum	
OCHRANA PŘED EROZÍ A PODOVŇENÍ	
	Y
plochy proterozóviální opater / identifikace	
plochy pro protipovodňové opater	
vyhlášené záplavové území	
aktivní zóna záplavového území	
území povodňového ohrožení	

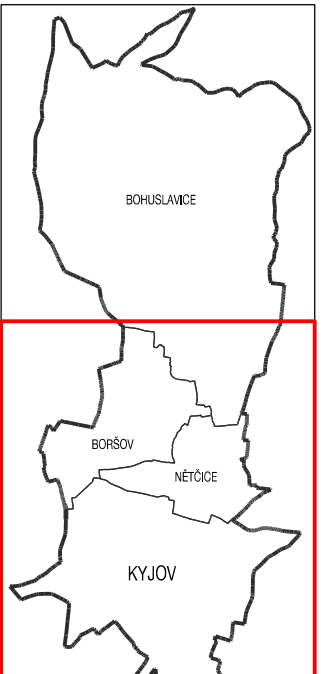

KOORDINAČNÍ VÝKRES

ZÁKLADNÍ ÚDAJE O ÚZEMNÍM PLÁNU KYJOV
 EVIDENČNÍ ČÍSLO: 158/2019-143
 ZADÁVATEL: ÚZEMNÍ PLÁN KYJOV
 PROJEKTOVATEL: ATELIER ARCHITECTURA A URBANISTIKA, s.r.o.
 AUTORSKÉ PRÁCE: ATELIER ARCHITECTURA A URBANISTIKA, s.r.o.
 PŘÍPADOVÝ ČÍSLO: 158/2019-143
 MĚŘÍTKO: 1:5000
 DĚLOVÝ ČÍSLO: 158/2019-143

II. 1